

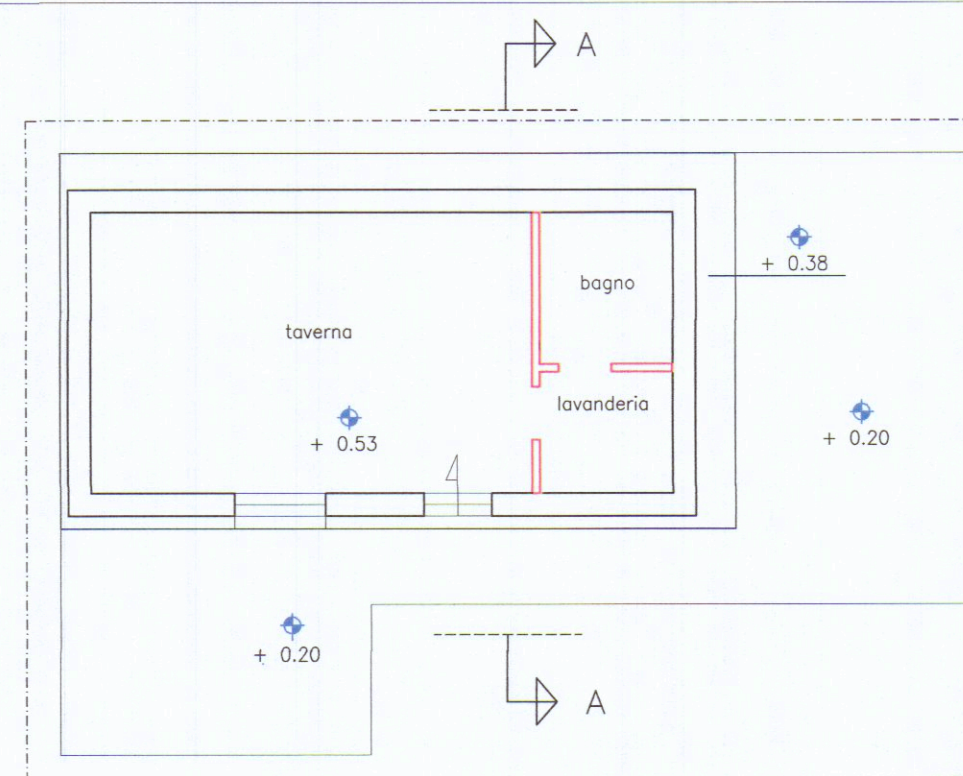


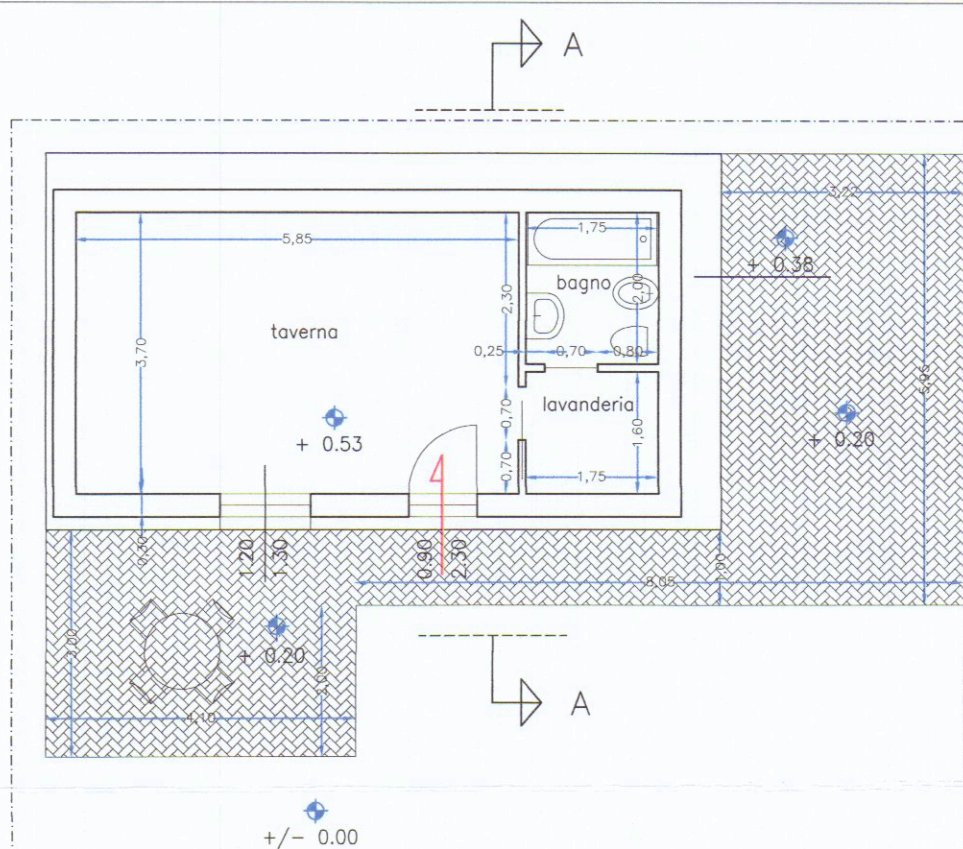


Sovrapposto- Pianta


SOVRAPPOSTO

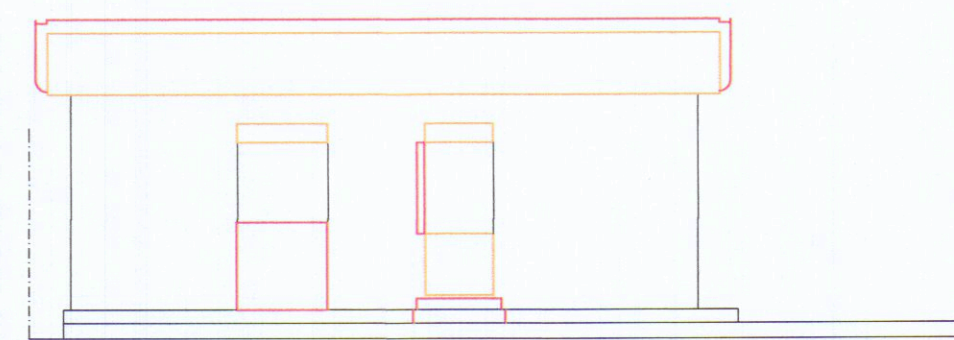


Prospetto nord -ovest

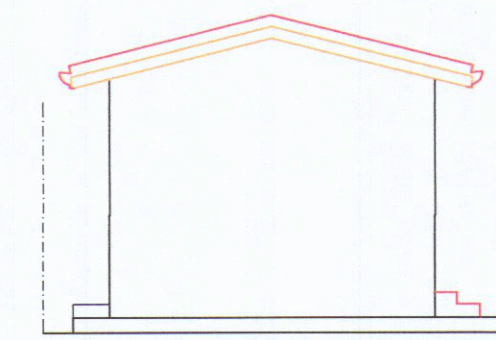


Prospetto nord-est

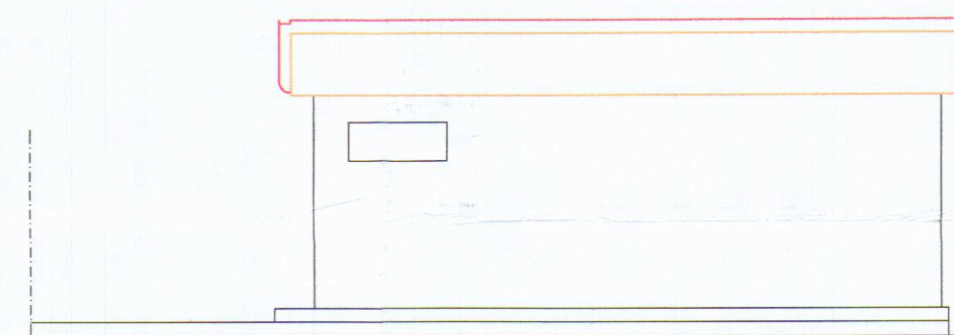


Prospetto sud-est

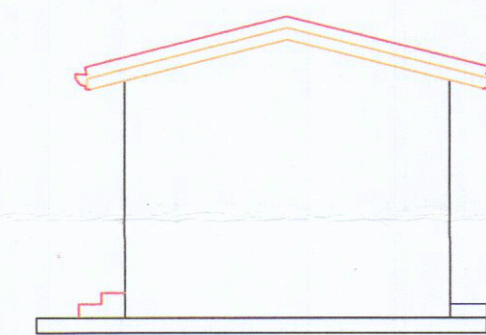


Prospetto sud-ovest

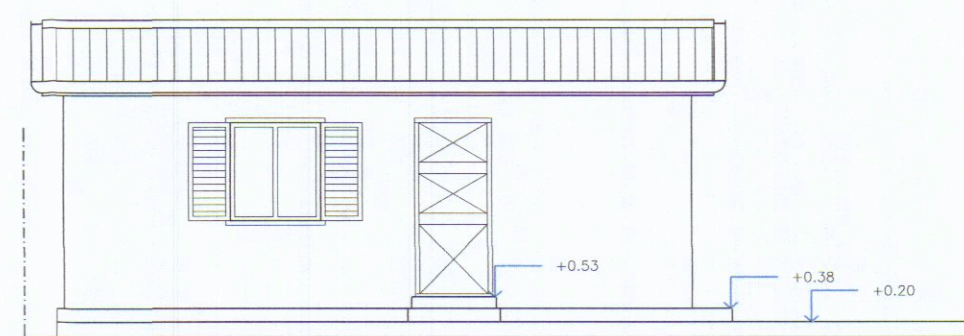


Prospetto nord -ovest

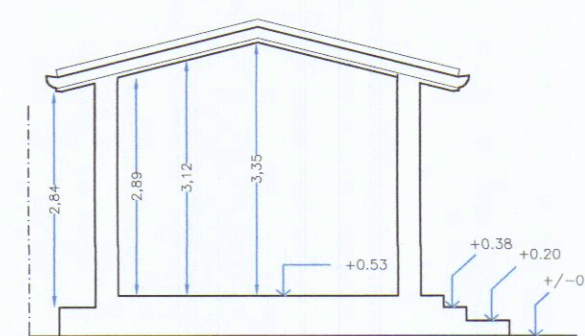


Sezione A-A

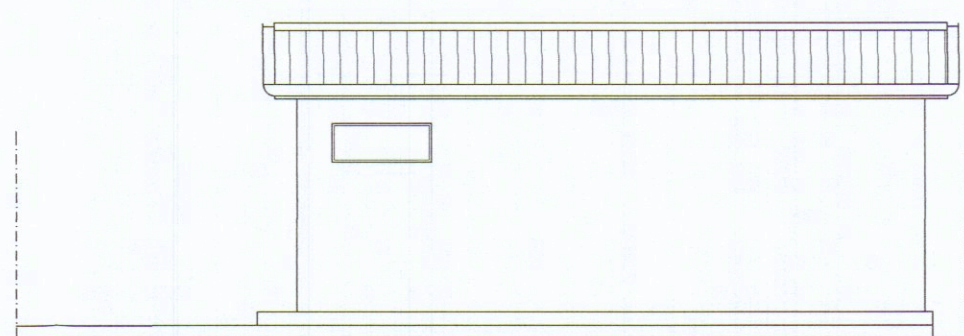

Prospetto sud-est


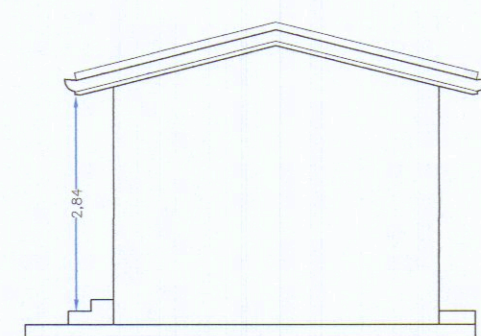


Prospetto sud-ovest


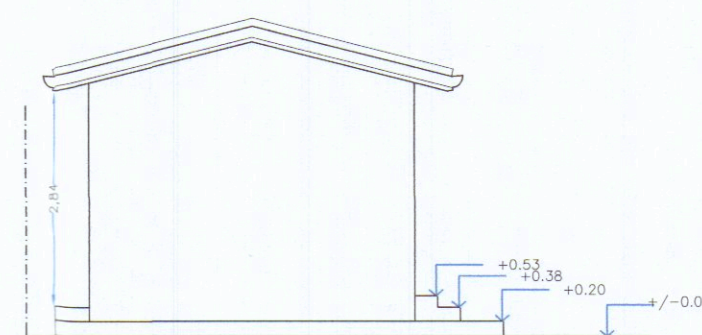


Prospetto nord-est

PROGETTO

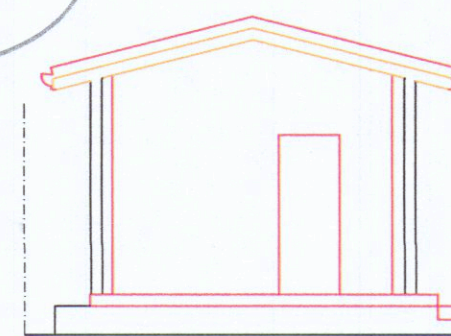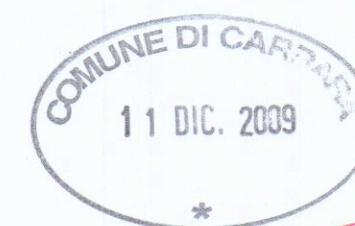

Sezione A-A

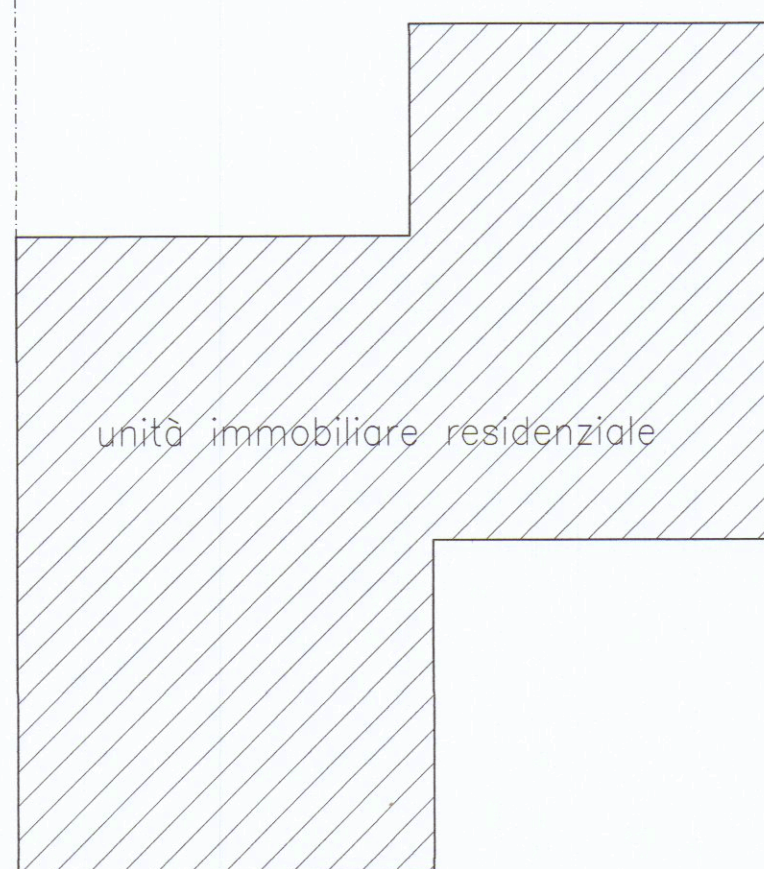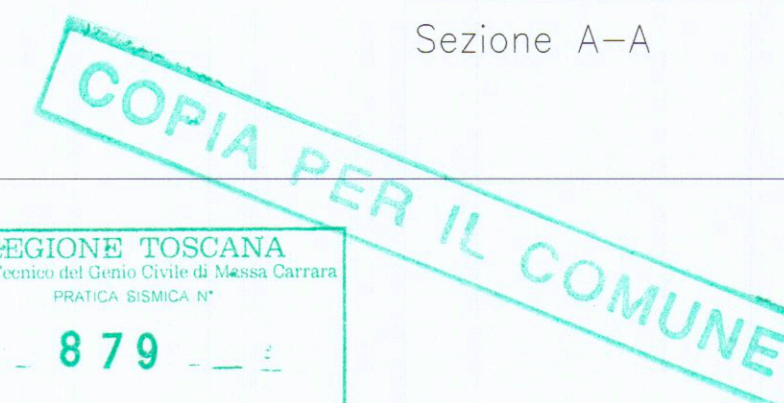

Progetto- Pianta

	ARCHITETTURA URBANISTICA DESIGN Via S. Luca n. 71 54033 Carrara tel. 329-3460615, mail archiparent@gmail.com DOTT. ARCH. MARIA PAOLA PARENTE COMUNE DI CARRARA	TAVOLA 2 SCALA 1:100
Manutenzione straordinaria di pertinenza di edificio residenziale sito in Carrara, loc. Melara, via Baccio Bandinelli 10		
OGGETTO	PROGETTO, SOVRAPPOSTO: pianta, prospetti, sezioni	DATA ott. 2009
COMMITTENTE	Sig.ri Bertoloni Maurizio, Smerzi Letizia	