23 LUG. 1981

COMUNE	CARRARA
LOCALITA'	PEEP MARINA DI CARRARA — LEGGE 167
COOPER "OASI" VIA B. BANDINELLI N°13 54033 CARRARA	PROGETTO: PER LA COSTRUZIONE DI ALLOGGI DI CIVILE ABITAZIONE
OGGETTO	PIANTA PILOTIS
2 TAVOLA — N. RIF.	UFFICIO TECNICO DELLE COOPERATIVE — CORSO C. ROSSELLI, 17 - CARRARA - TEL. 74694
SCALA 1:100	PROGETTISTI: dott. Arch. BONALDI RENATO
DATA	

«L'OASI»
Società Cooperativa Edilizia a R. L.
54033 CARRARA - Via Baccio Bandinelli, 43
Tel. ... C.F. e P. IVA ... n. 70896
Reg. Soc. n. 2109 - Reg. Prov. ... n. 169

ORDINE DEGLI ARCHITETTI DI MASSA-CARRARA
dott. arch. BONALDI RENATO 10
Cod. Fisc. BNL RNT 41L12 B332W

2 VARIANTE

VARIANTE
DEMOLIZIONE

APPROVATO
15 OTT. 1981
CONTROLLATO
IL DELEGATO

COMUNE DI CARRARA
MARCA DA BOLLO
LIRE 5000

Approvato dal Sindaco alle condizioni indicate nella Concessione Edilizia N. 43 del 25 GEN. 1980
L'ING. CAPO
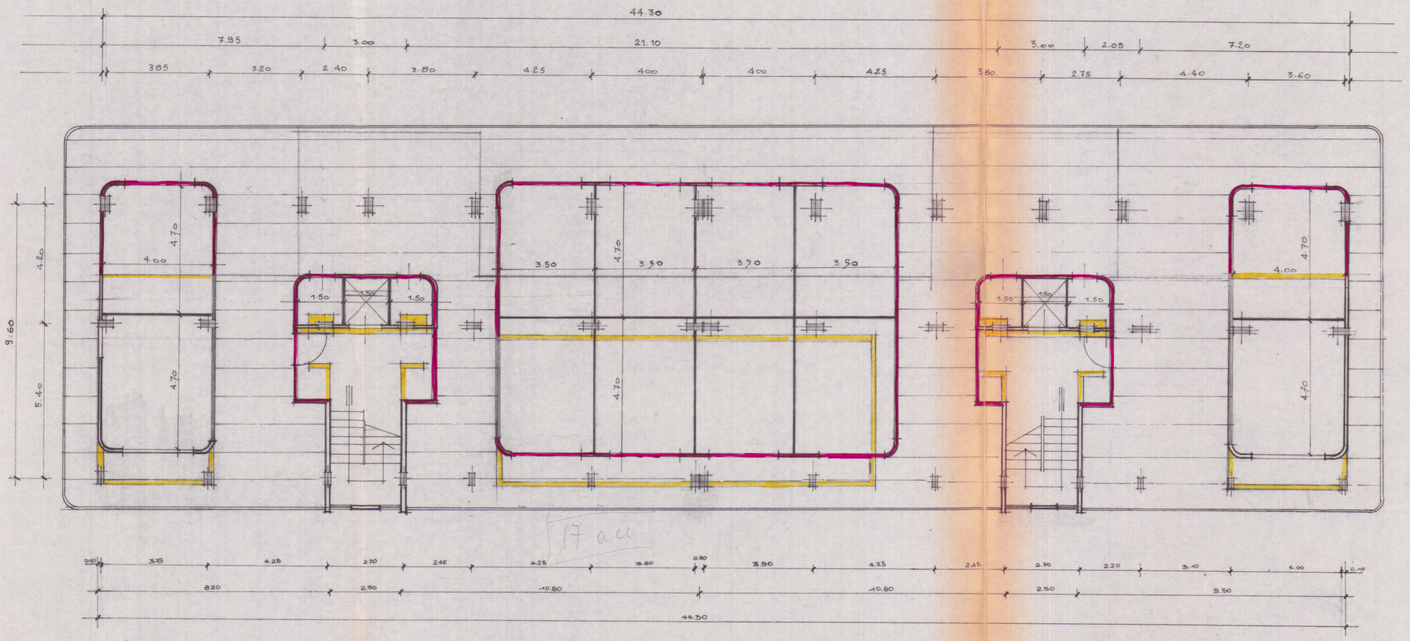
COMUNE DI CARRARA - UFFICIO URBANISTICA