centro immobiliare STUDIO GEOMETRA VOLPI GIUSEPPE	**Committente :** SOCIETA' GEMALL SRL	
	Comune di **CARRARA**	**Stato** PROGETTO
Oggetto : CAMBIO DI DESTINAZIONE D'USO DA ALBERGO A CIVILE ABITAZIONE .	**Tavola :** PIANIE PIANIE DI COPERTURA	**N°** **4**
scala 1 : 100	data GIUGNO 91	comm. / prog.

APPROVATO

COMUNE DI CARRARA
N. 634 25/8/96
Pr. n. 1/96

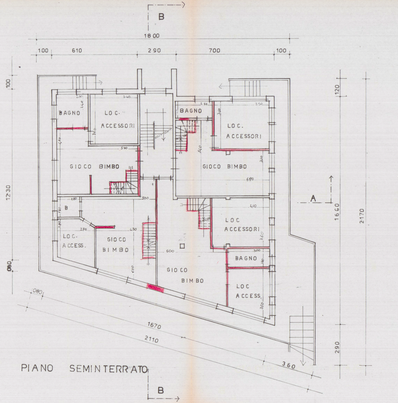

PIANO SEMINTERRATO

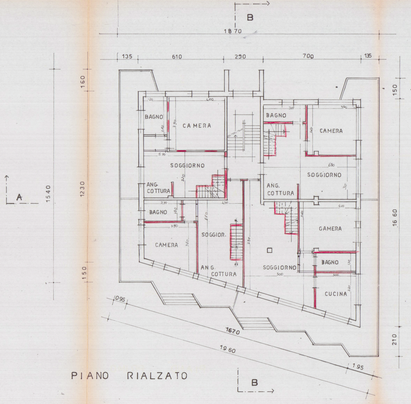

PIANO RIALZATO

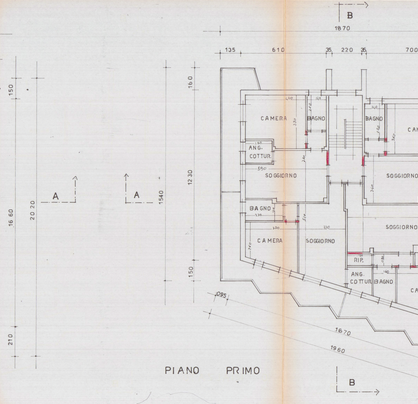

PIANO PRIMO

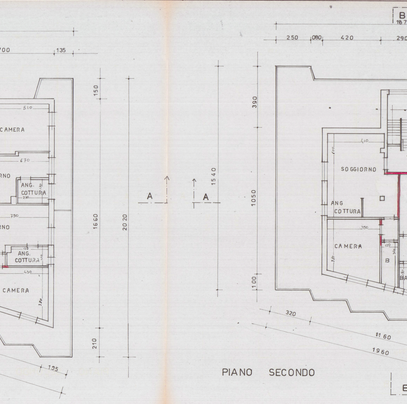

PIANO SECONDO

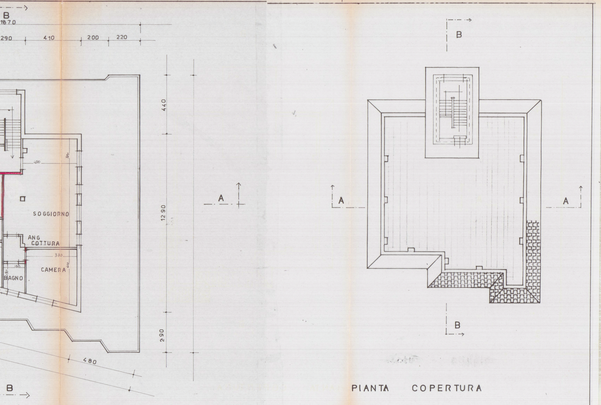

PIANTA COPERTURA