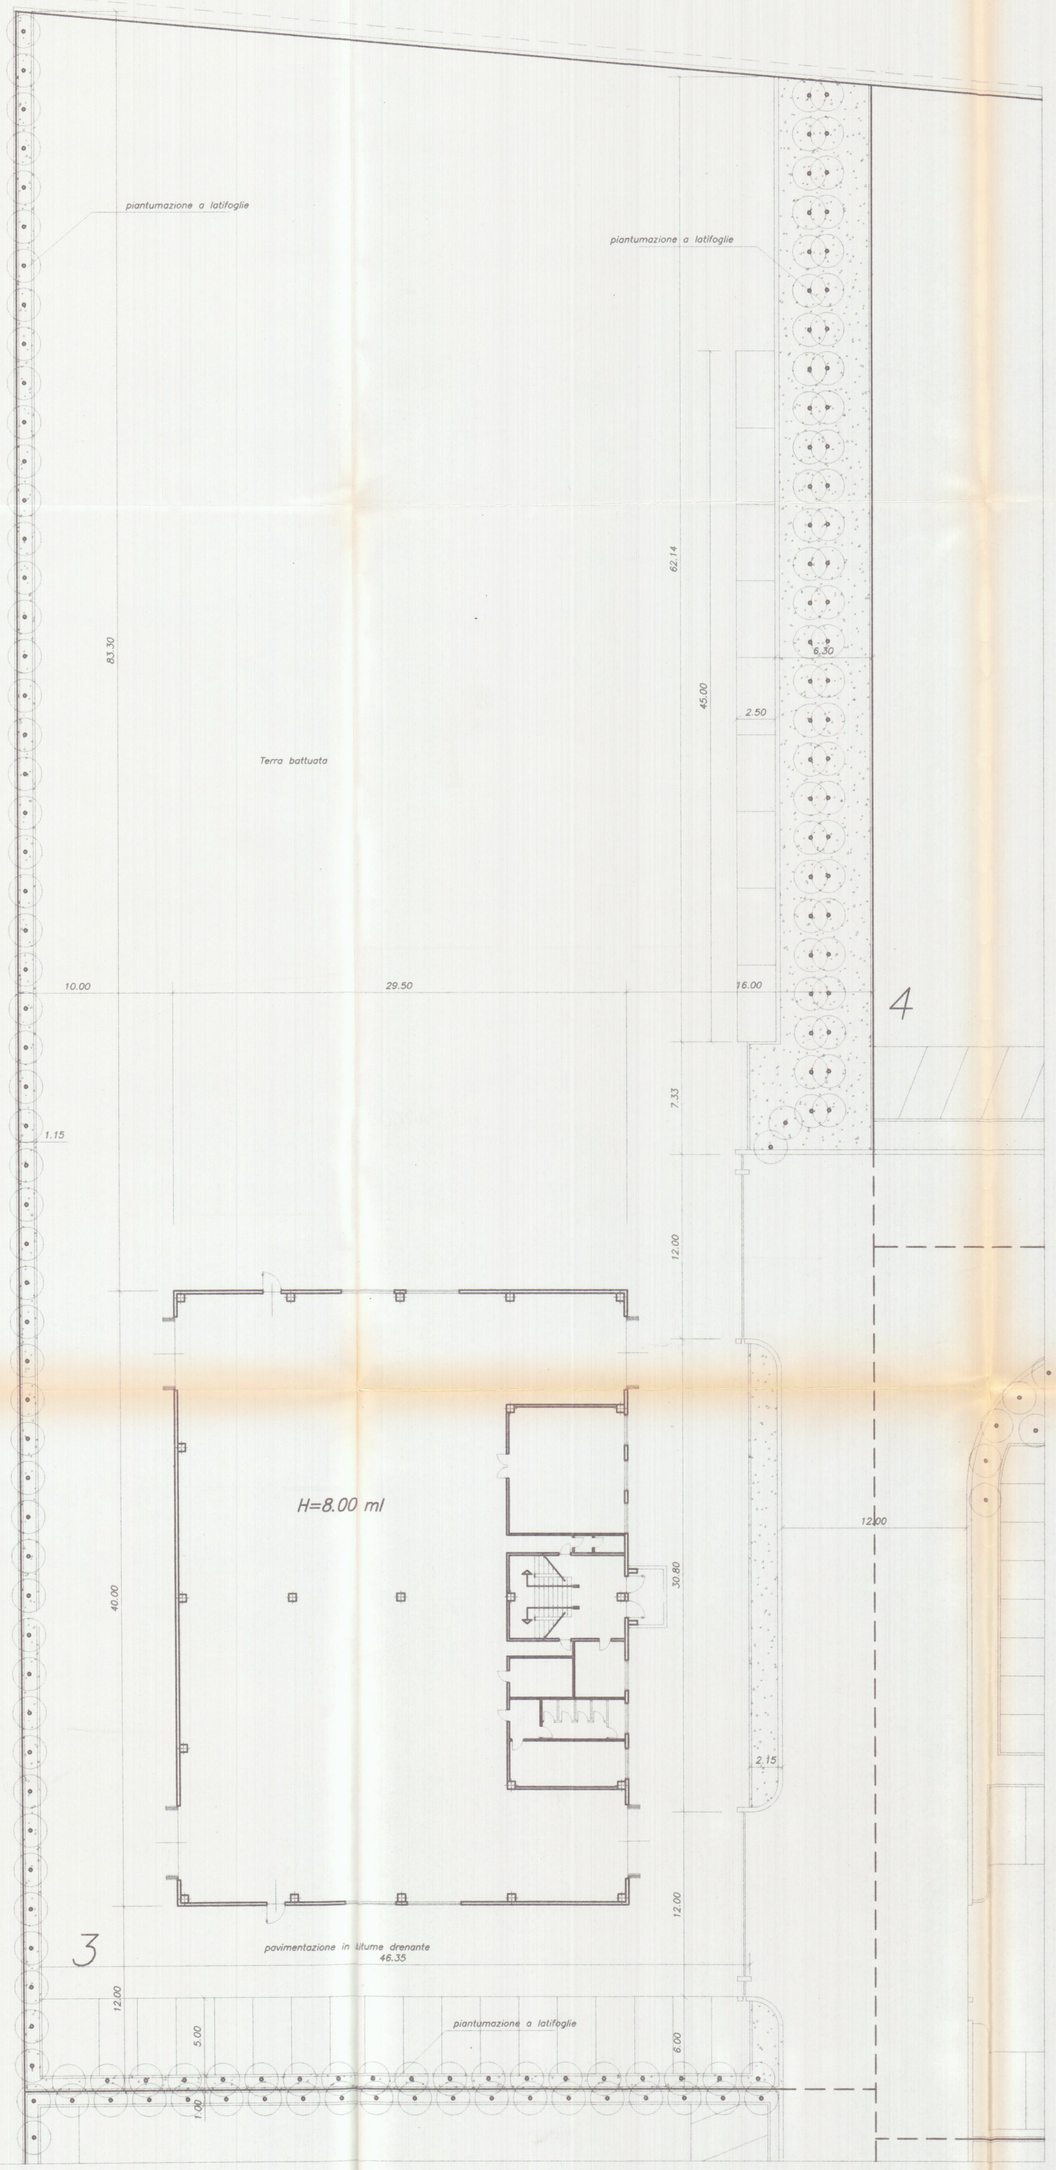

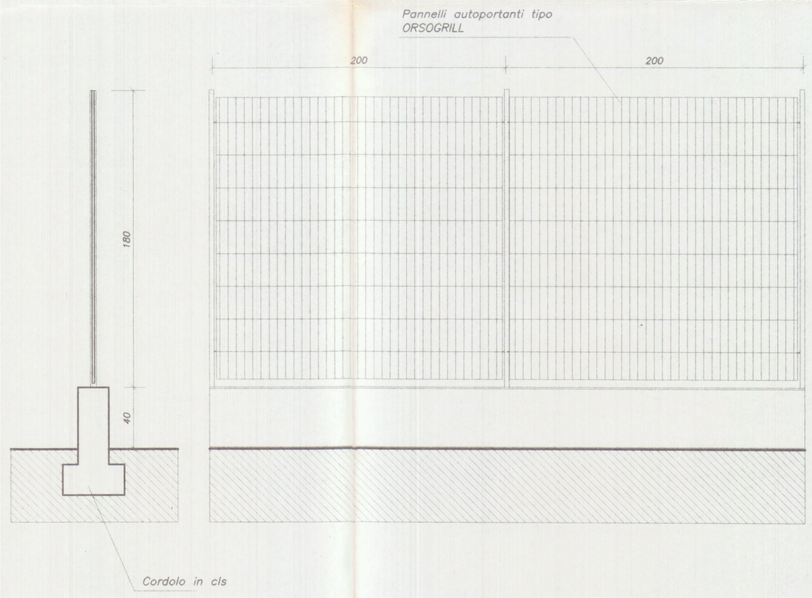

PARTICOLARE RECINZIONE scala 1/20

10/8/98 Marchetti

S

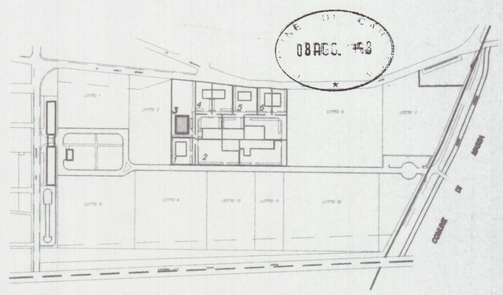

Planimetria di riferimento

ORDINE DI SERVIZIO
Dott. Ing. Giuseppe FRUZZETTI
Cod. 021 68325

N

PROGETTAZIONE:

Studio Tecnico Ing. Giuseppe FRUZZETTI

Tecnico Cons. Marmo a R.L.
Viale G. Galilei N° 1/A
54031 AVENZA CARRARA

COMMITTENTE:

Società Cooperativa Consortile MARMO a.r.l.

File

REV.	DATE	DESCRIZIONE	DESIGN.	CONTR.	APPROV.
0	01.08.97	PRIMA USCITA	M. DEPIETRI	G.FRUZZETTI	

PROPRIETA':

Società Cooperativa Consortile MARMO a r.l.

File 2.1_SIST_E

OGGETTO:

Progetto di capannone industriali

Lotto 3

SCALA 1:200

TAVOLA 2.1

TITOLO:

SISTEMAZIONE ESTERNA

REV. 0