
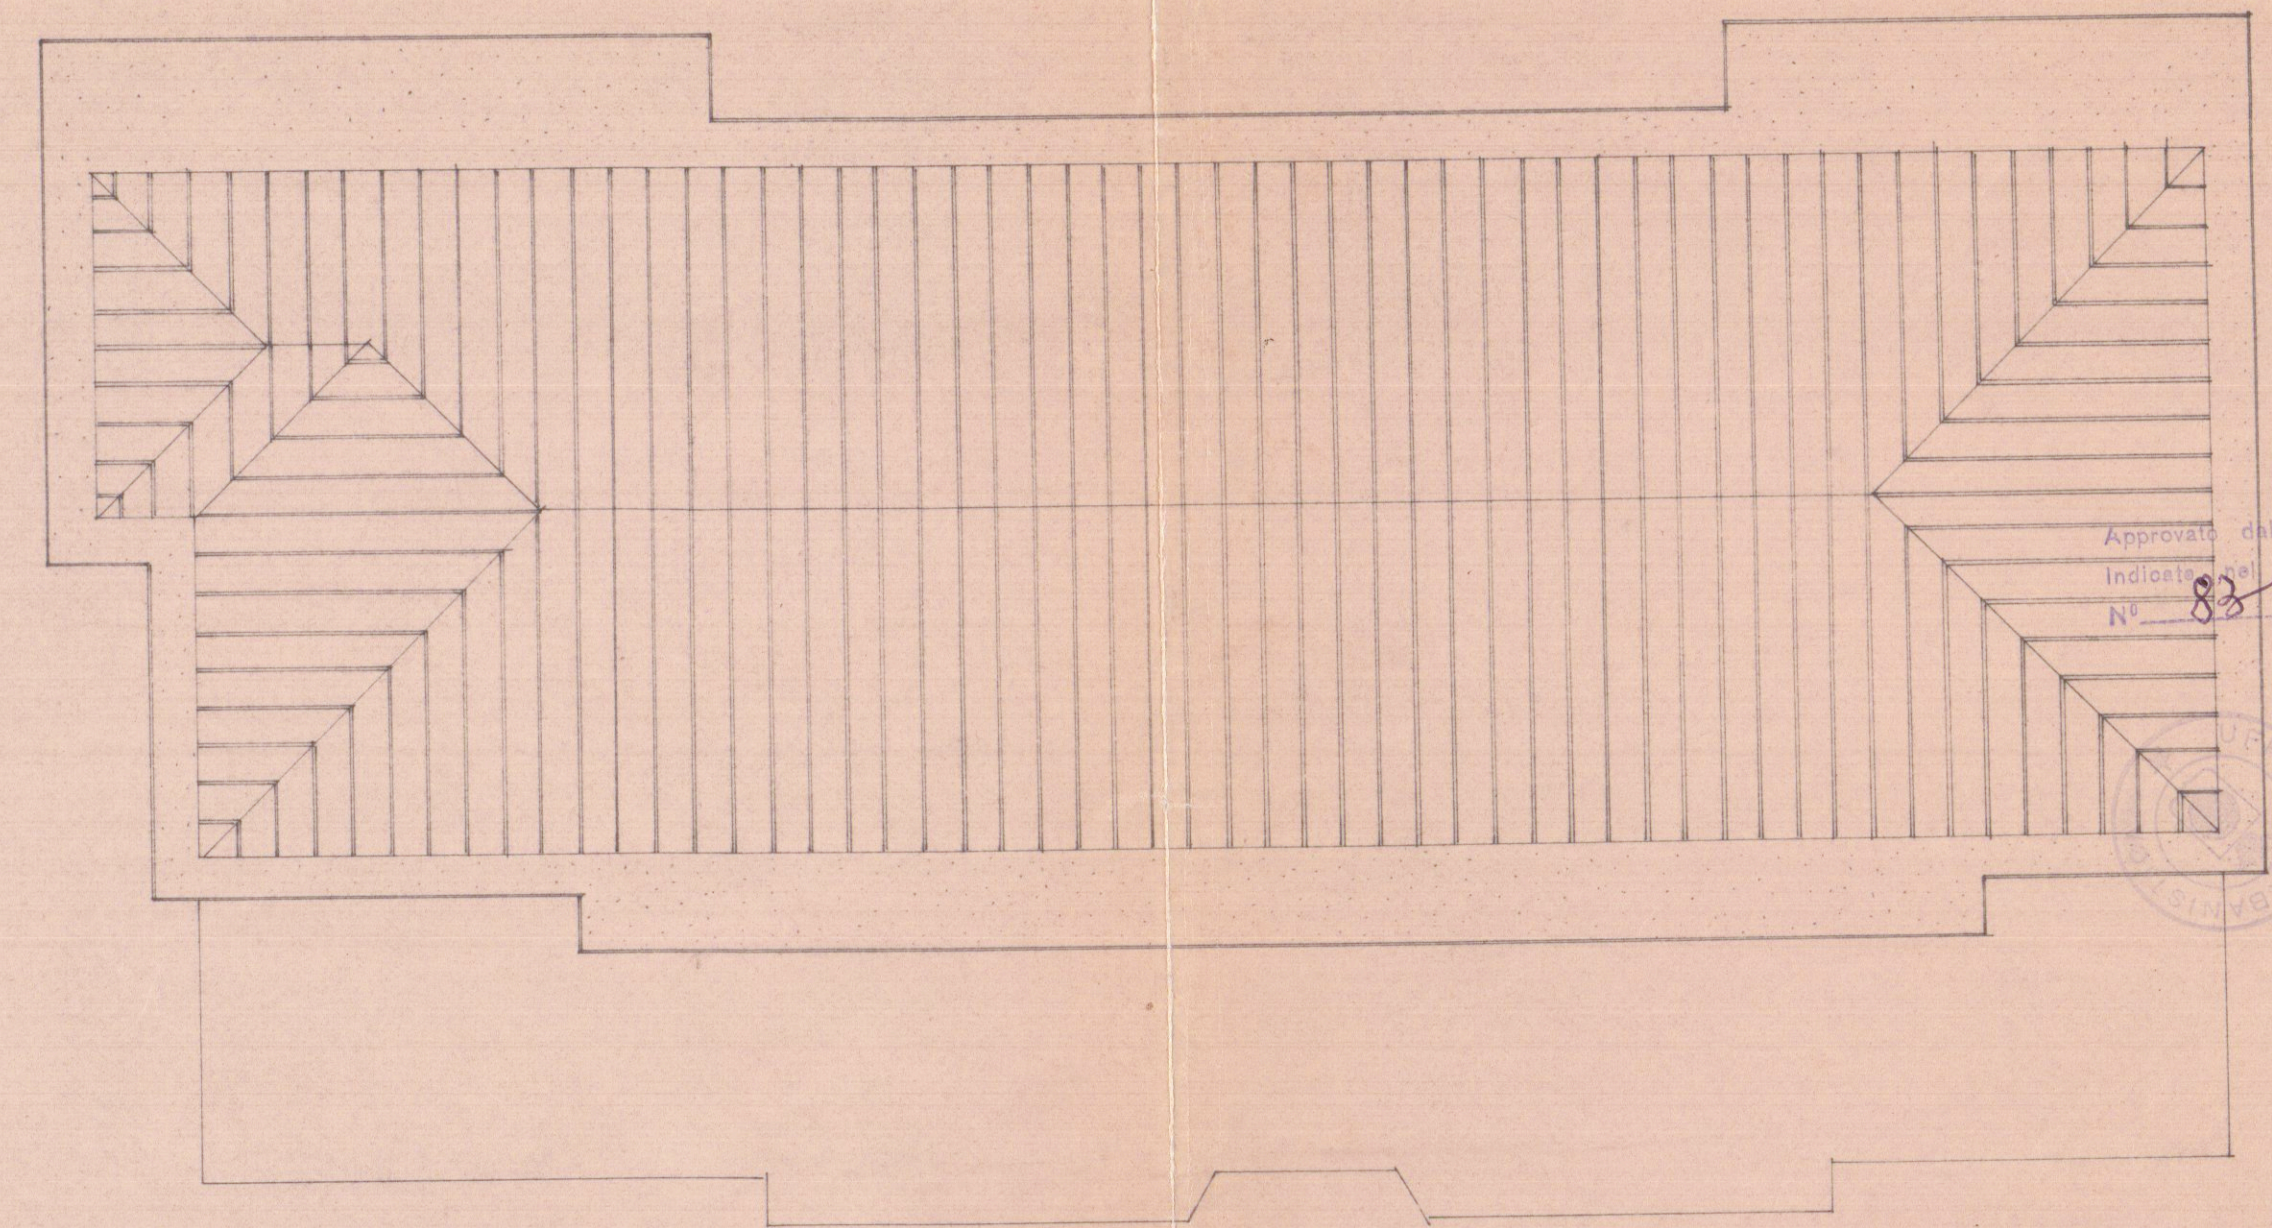
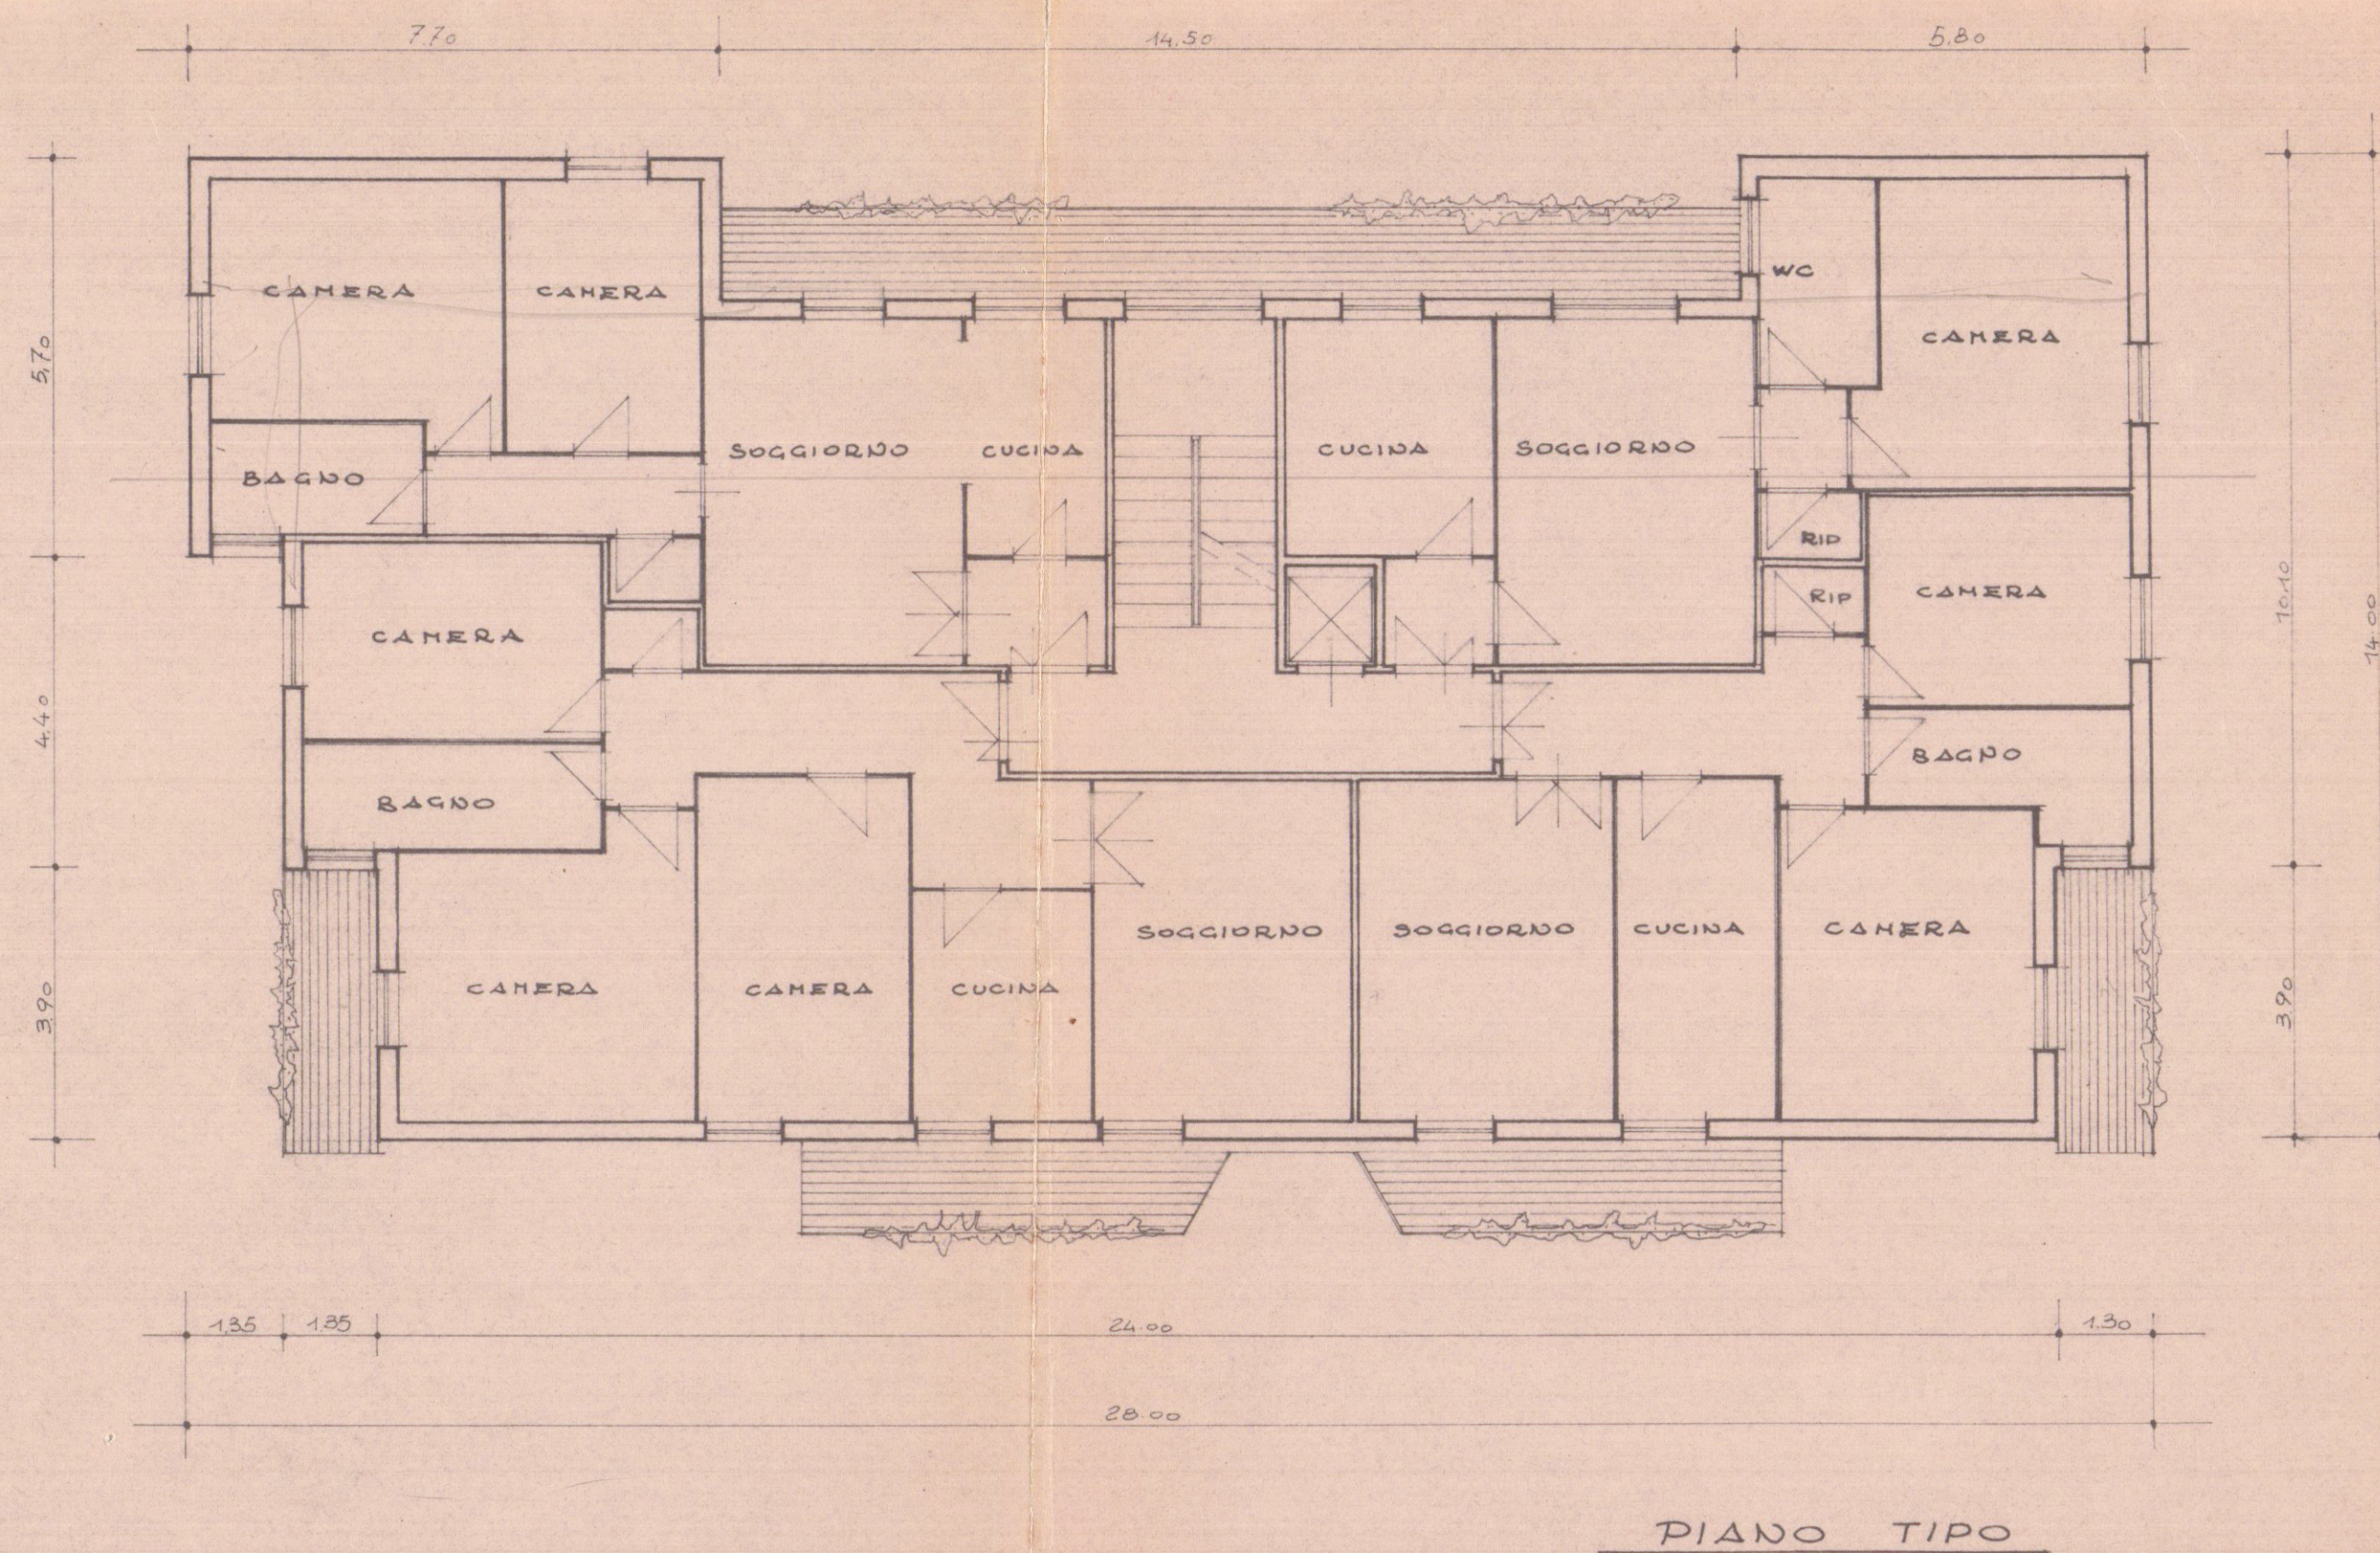
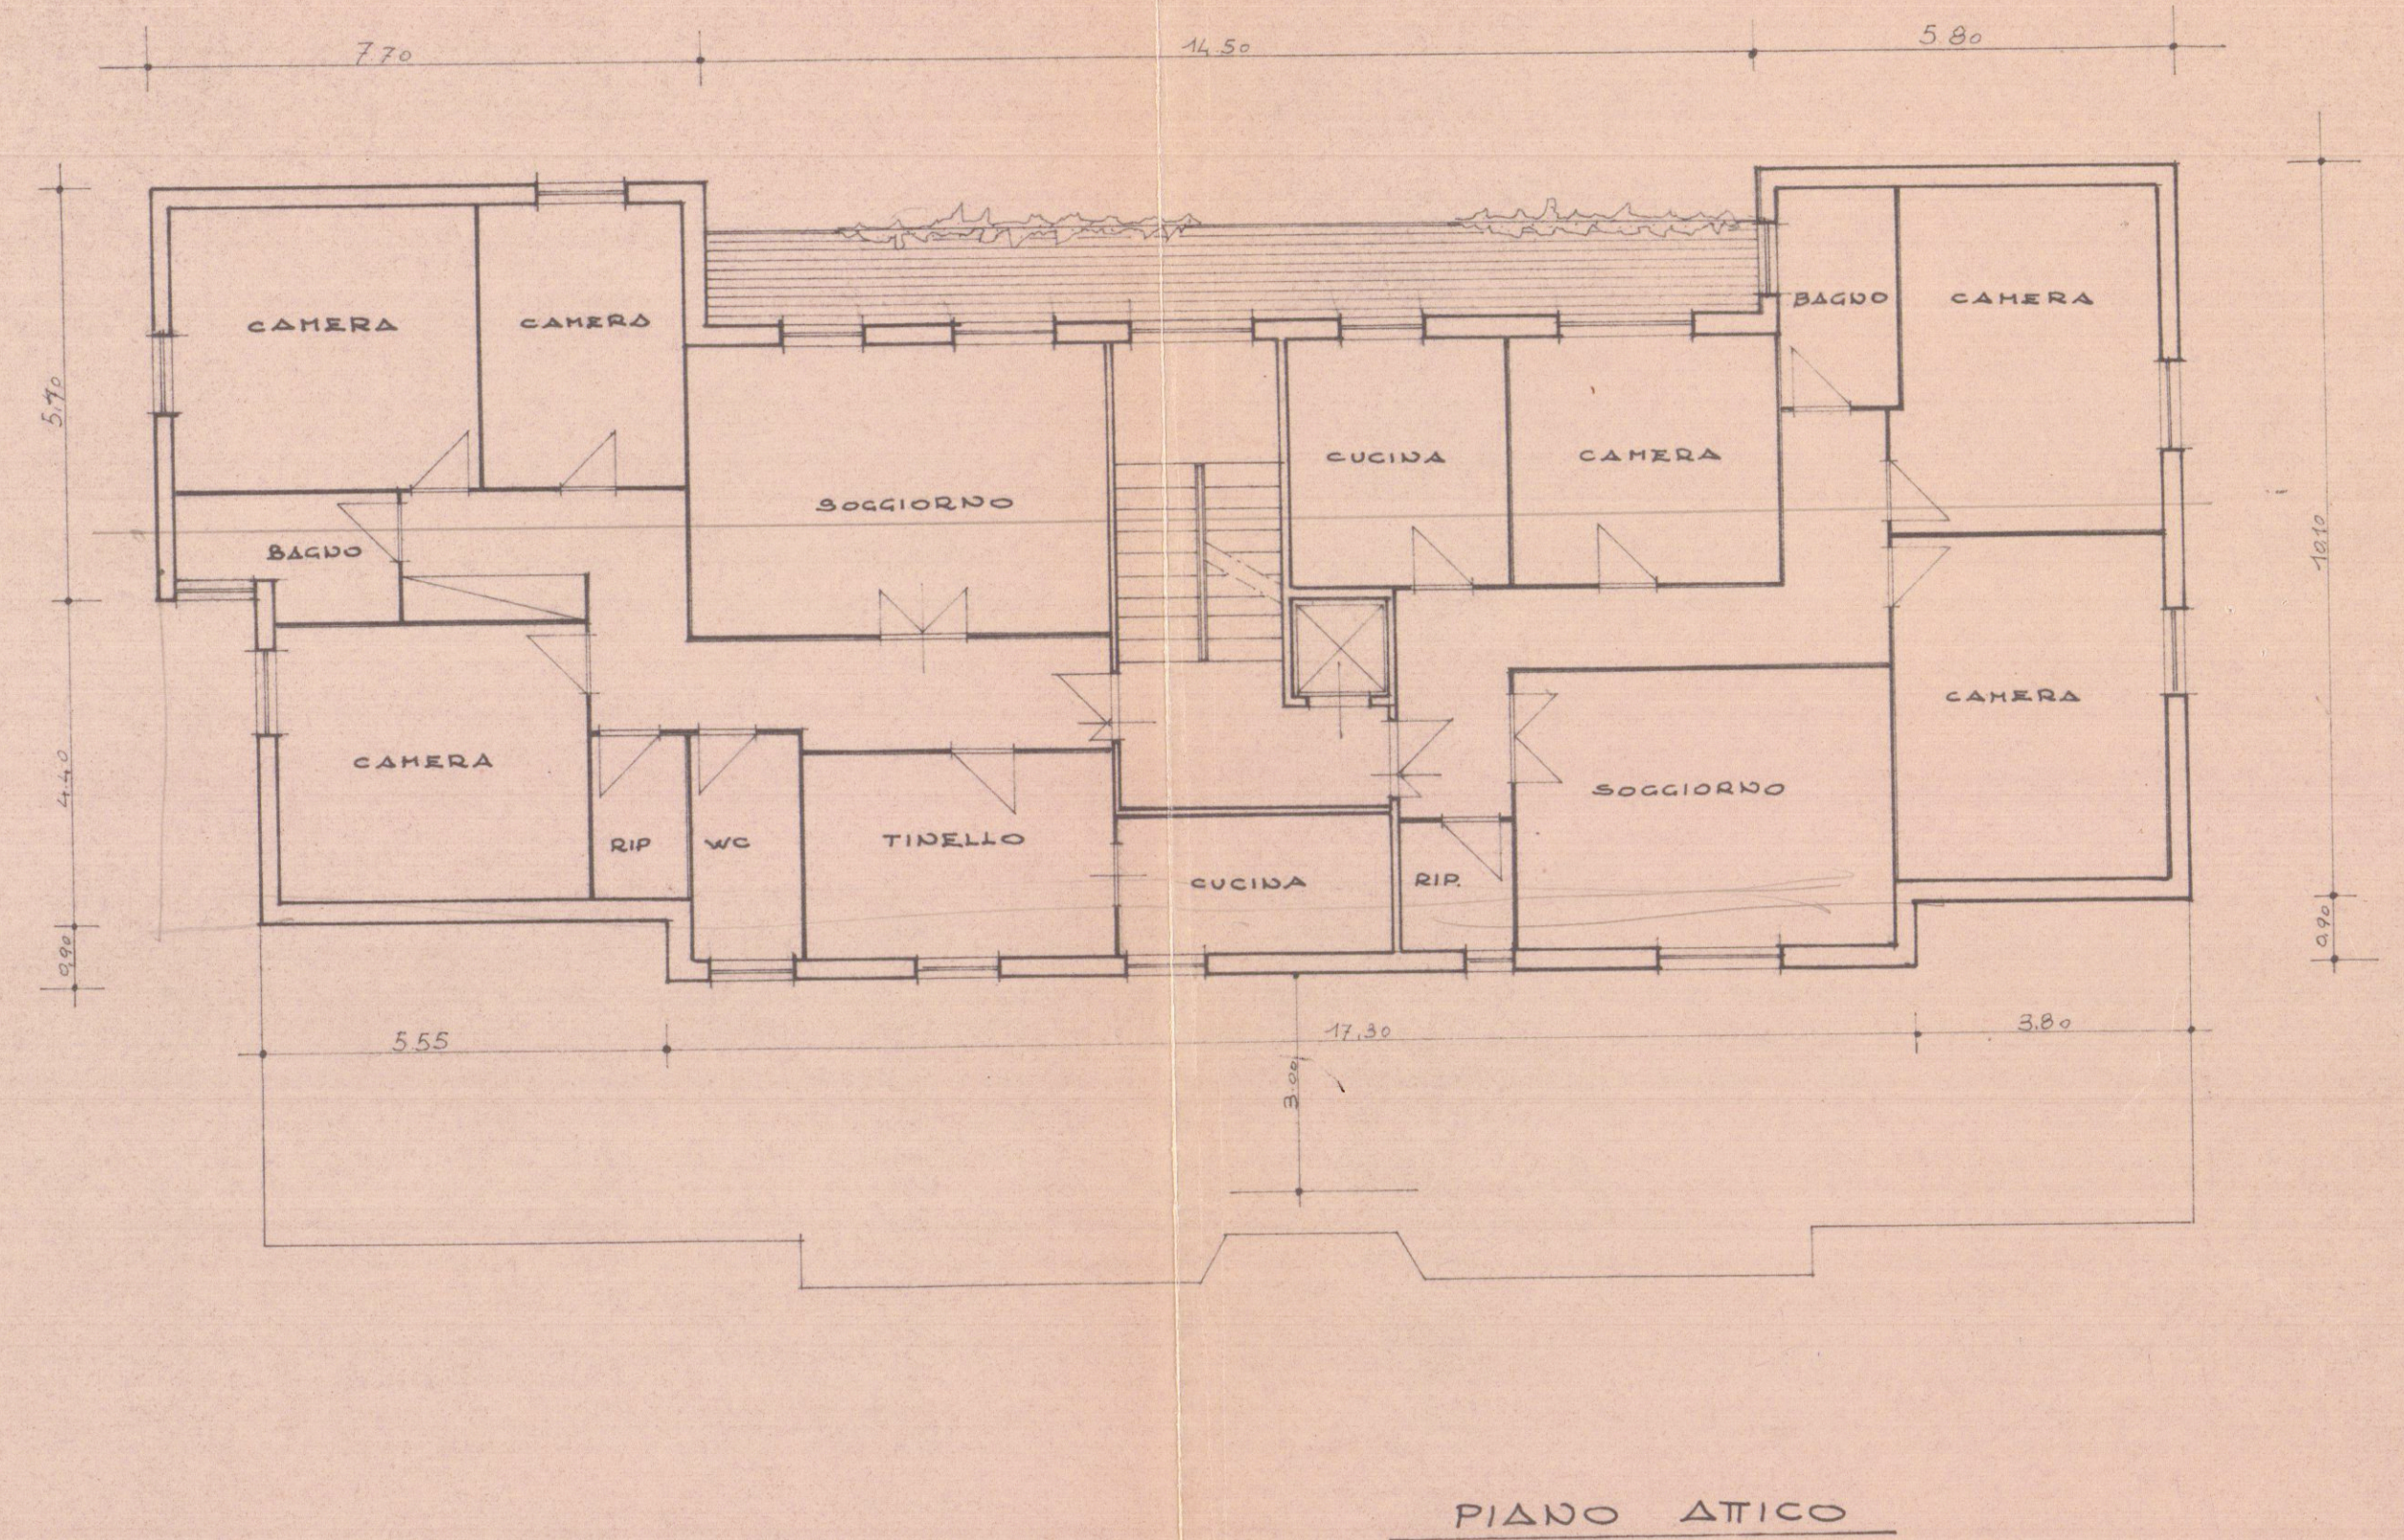


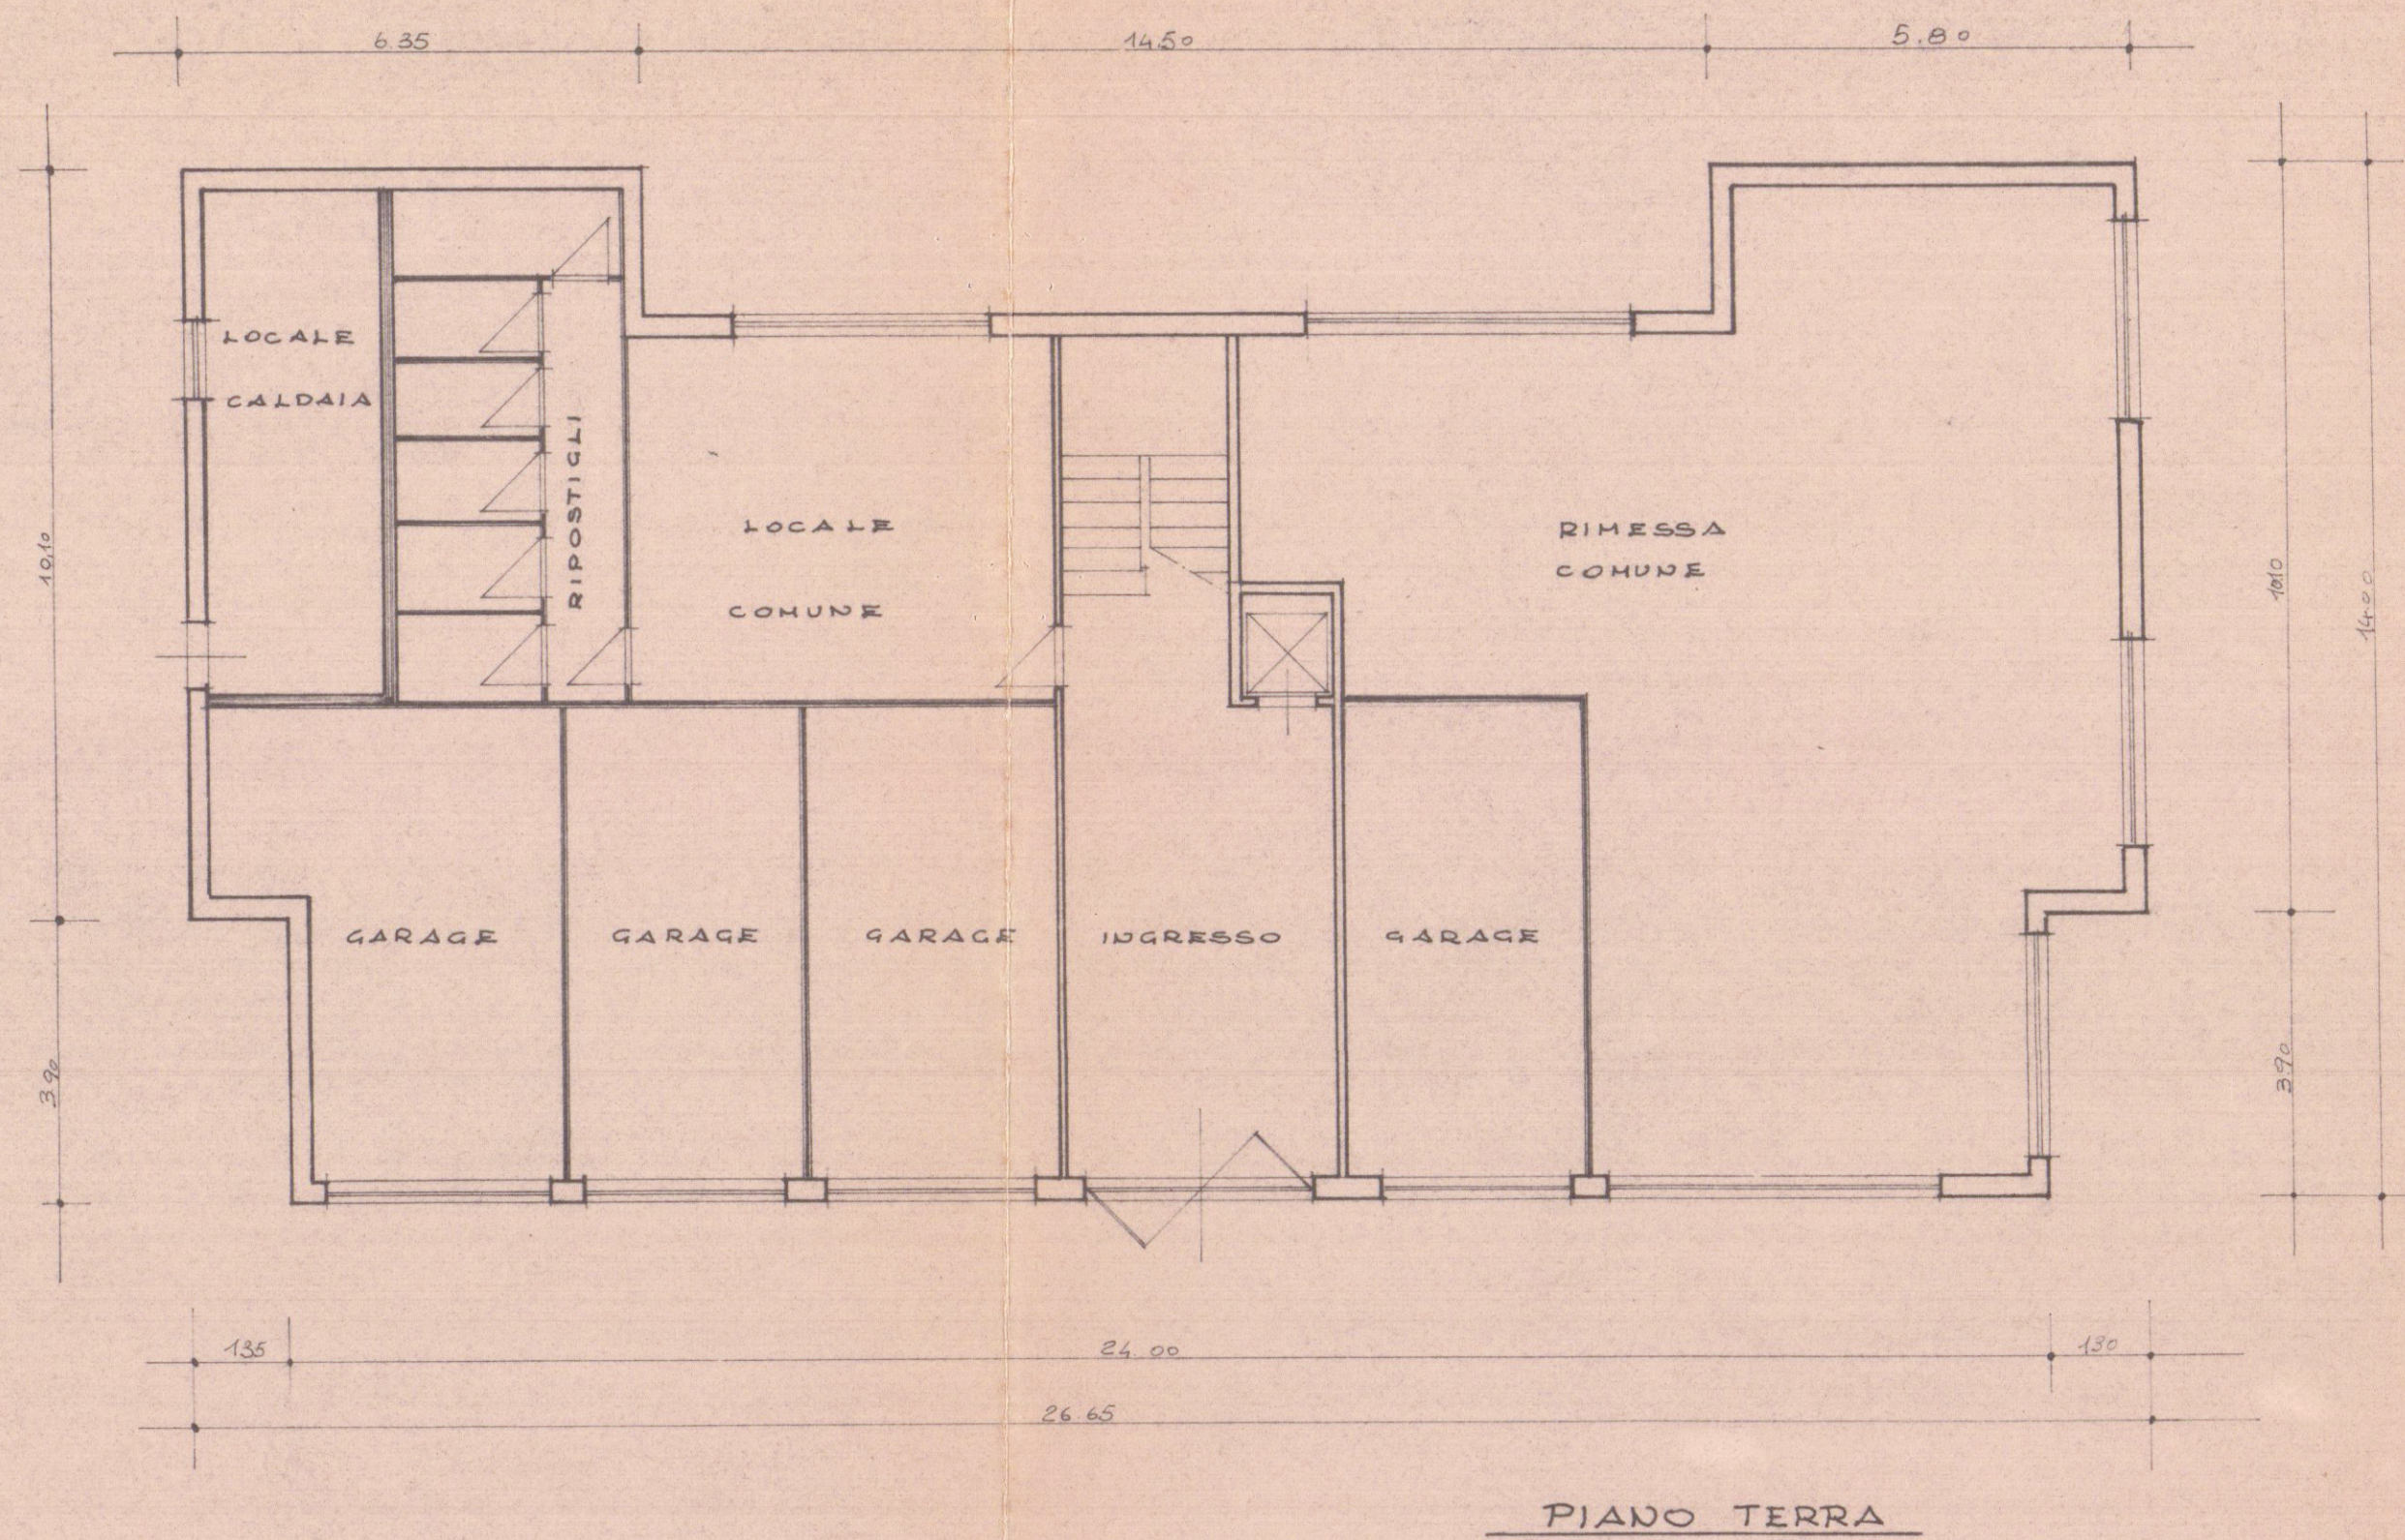

Approvato dal Sindaco alle condizioni
Indicate nel permesso di costruzione
N° 83 del 23-6-1971
L'ING. CAPO
Veneri

APPROVATO
23 GIU. 1971
CONTROLLATO
COPERTURA

20 LUG. 1970

Architetto
DOTT. FRANCO MENCONI - ARCHITETTO
CARRARA - Via M. D'Azeglio, 3 - Tel. 70535

Contratto
DELIA GREGORI BISO

Opera
PALAZZINA A
ORTOMURANO
CARRARA

Oggetto
PIANTE

data
mese 20

scala
1:400

firma
Franco Menconi

numero
02

ED