

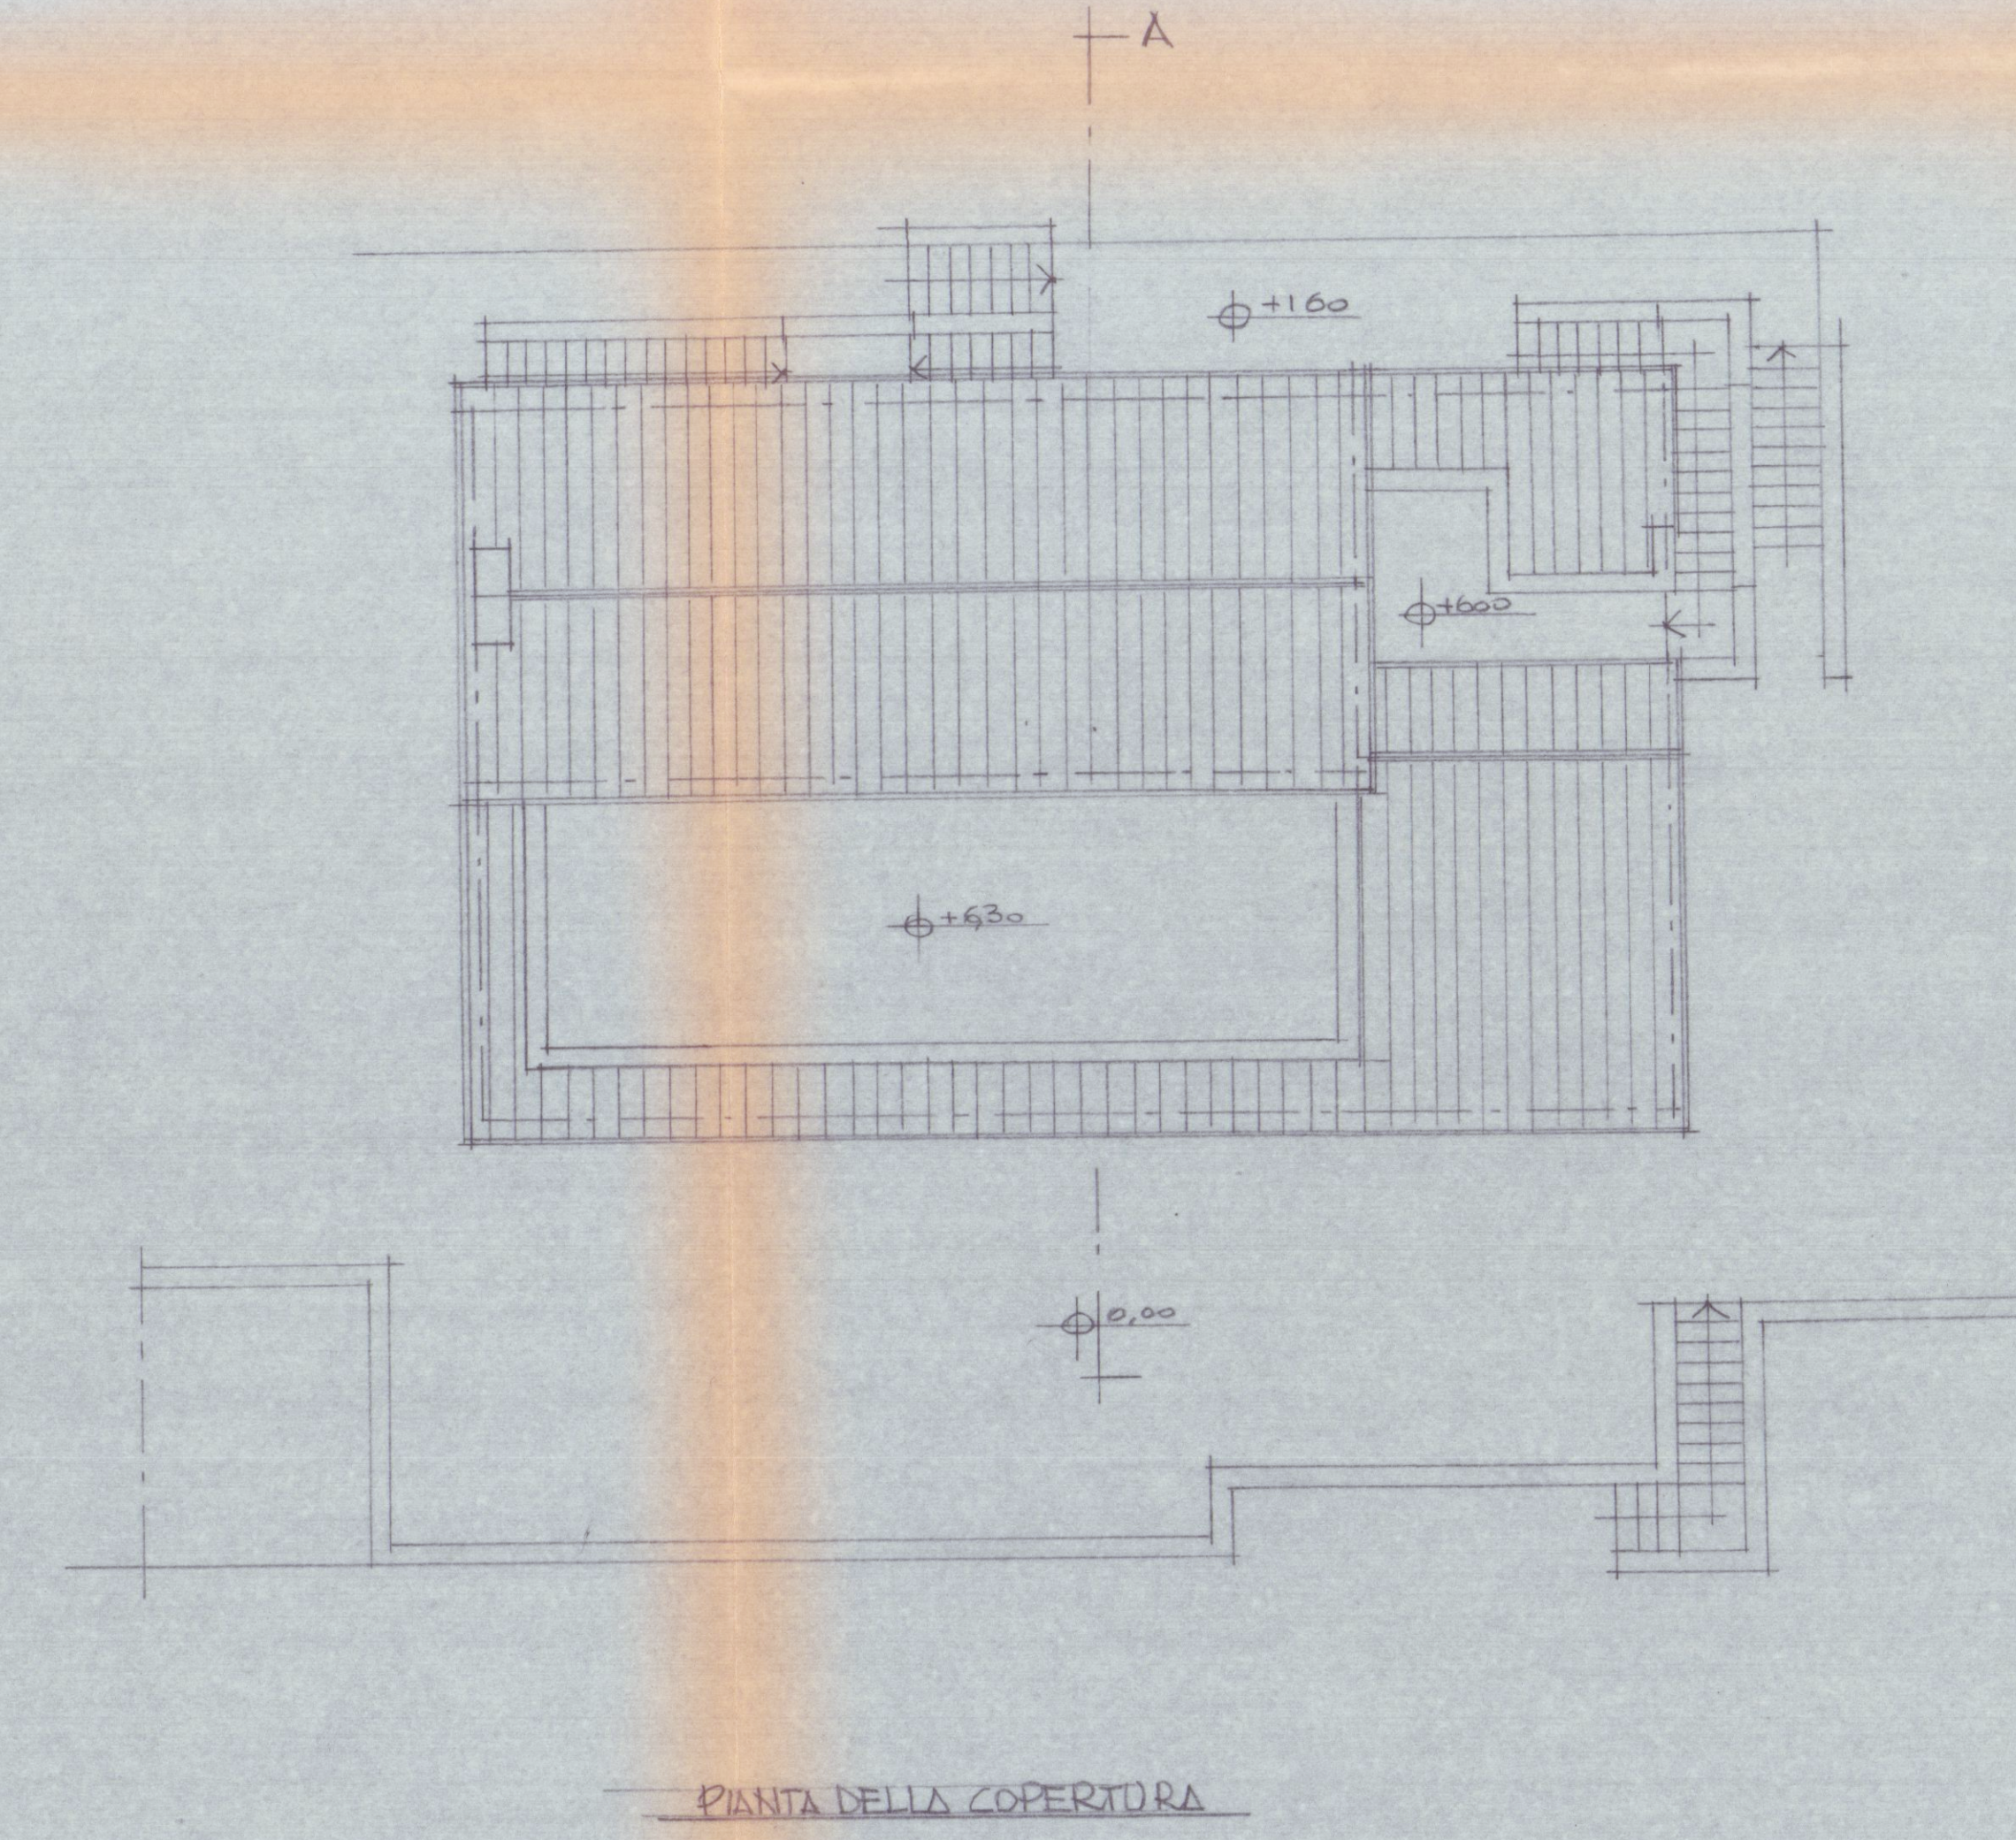


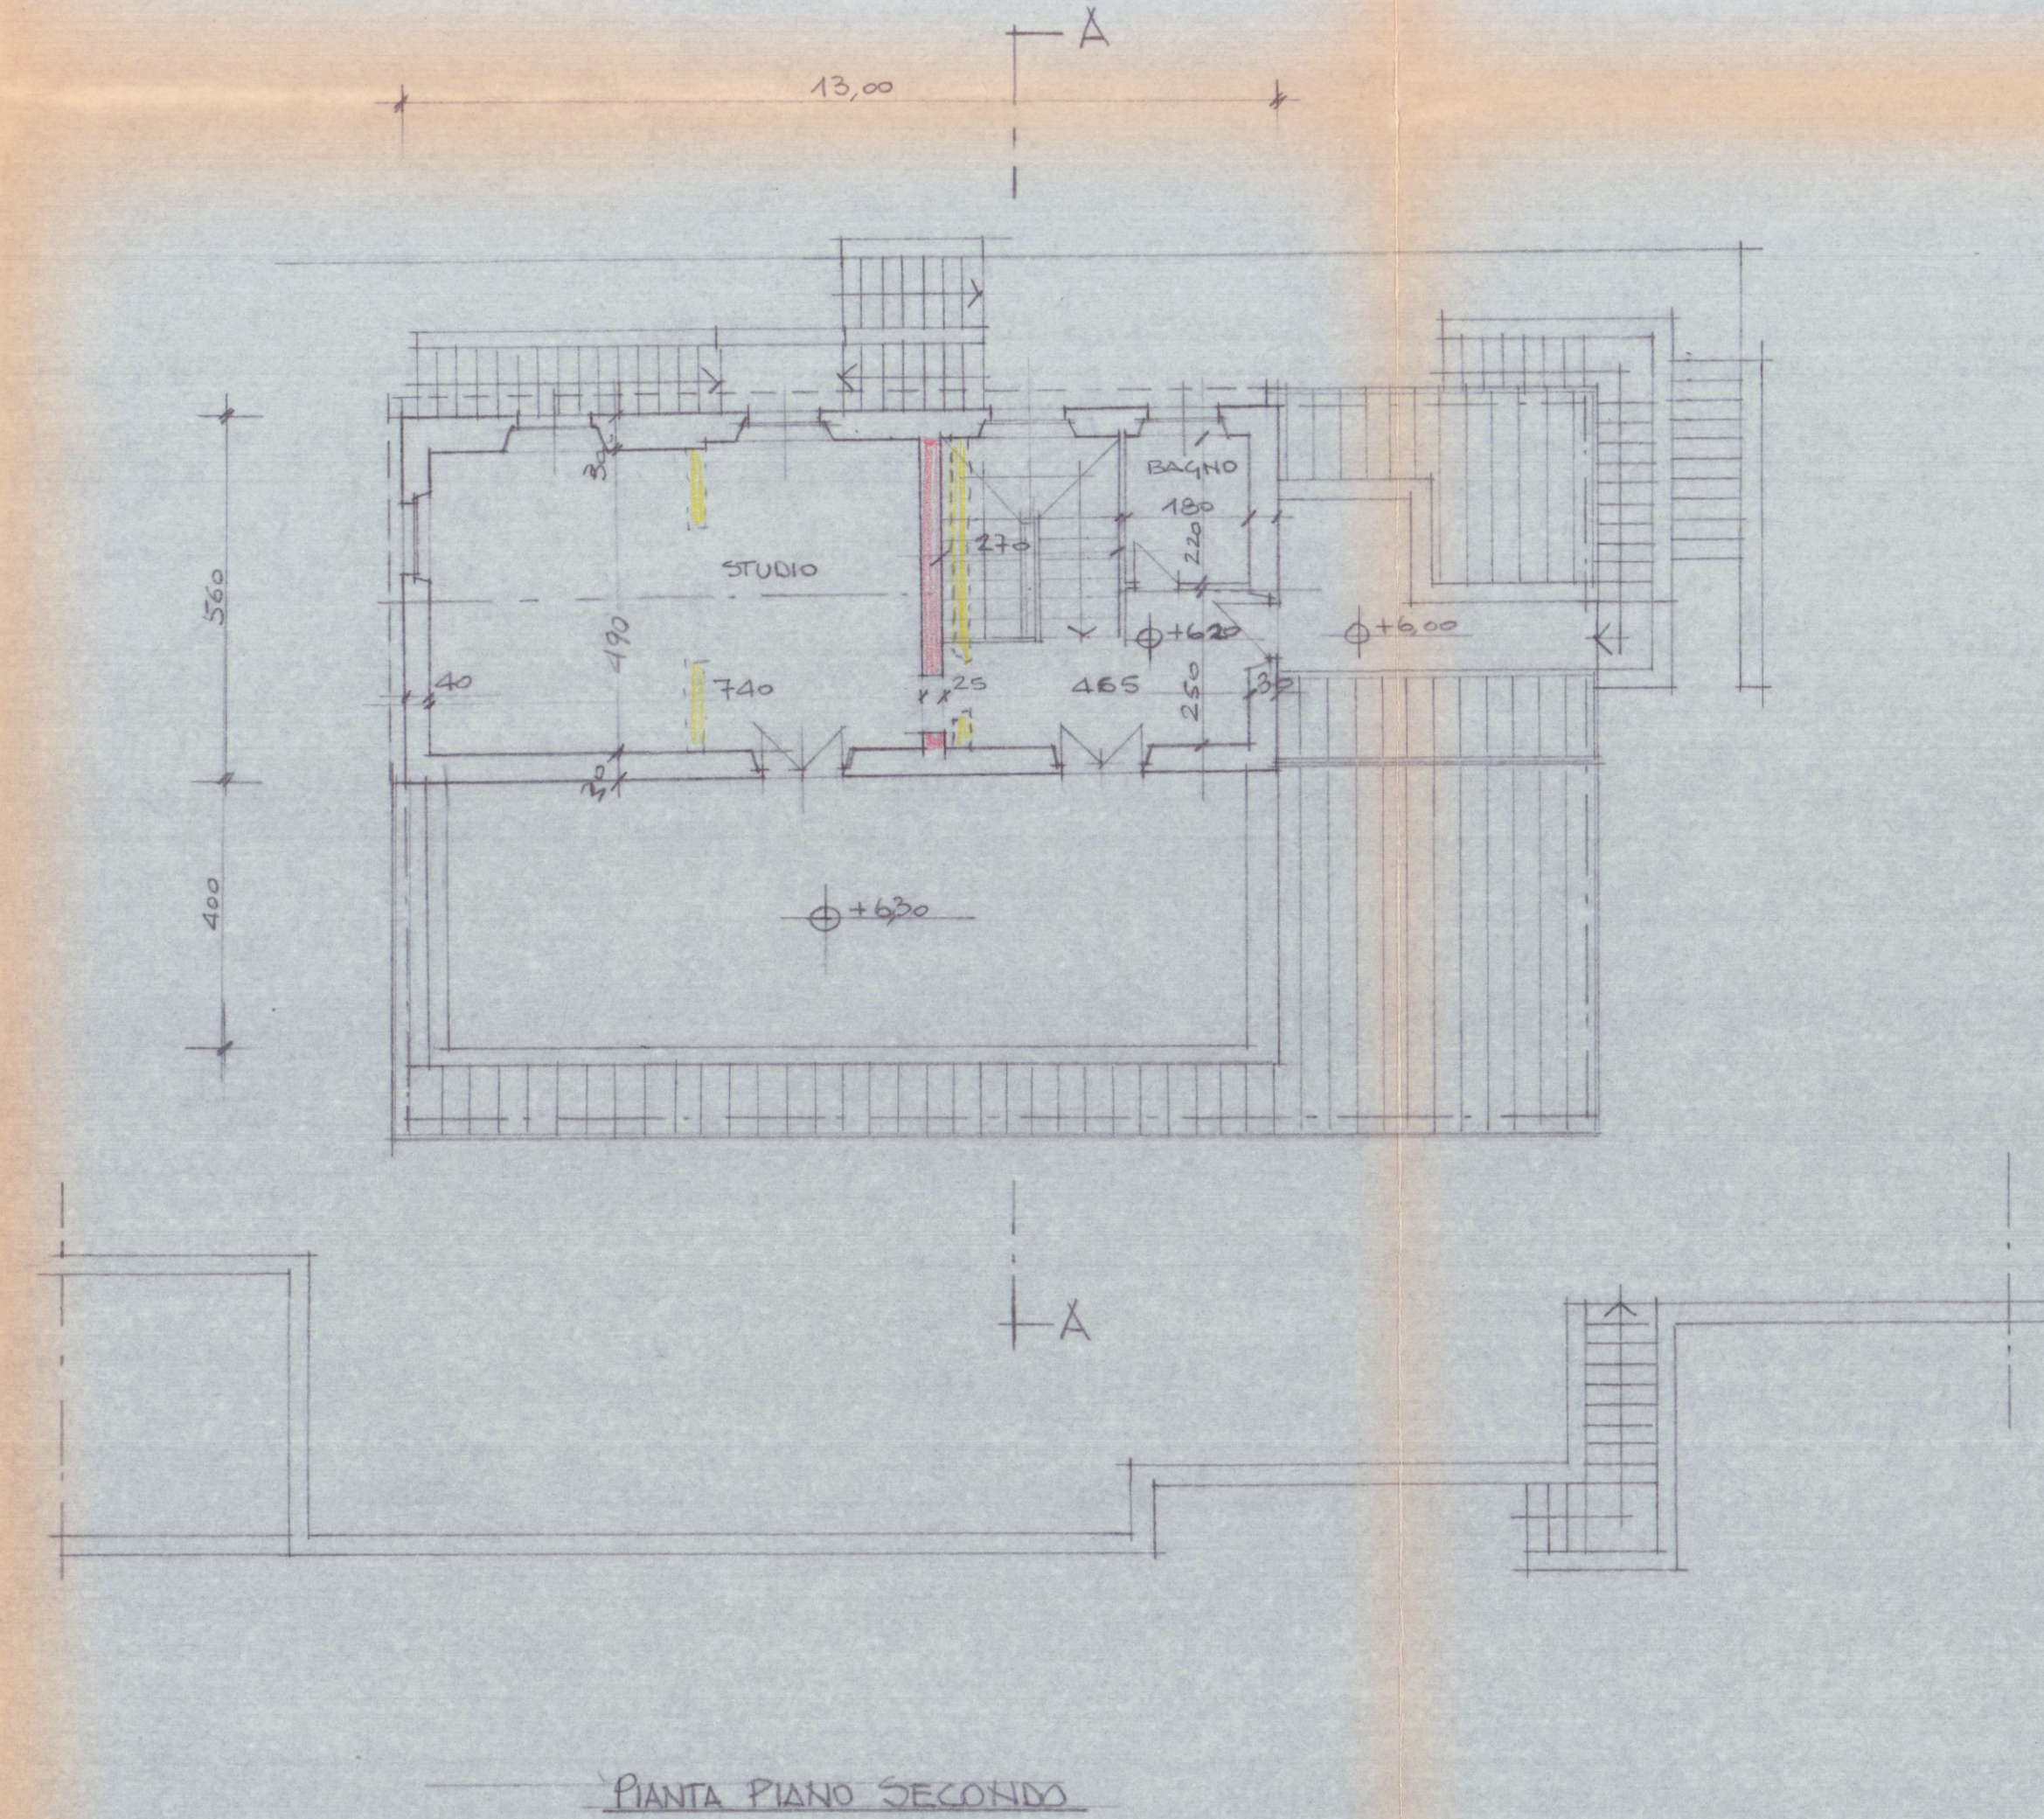

LAVORO:		TAV.		FABBRICATO	
PROGETTO DI RISTRUTTORAZIONE E AMPLIAMENTO RELATIVO AD EDIFICIO DI PROP. DELLA SOC. I. G. F. MARMI S.R.L. POSTO IN: CARREIRA LOCALITÀ MONTICELLO POU. N° 76 MAPPA. 410, 409, 218, 215, 648. VARIANTE IN SANATORIA ALLA C.E. n° 133/93.		5		- 4 Lug. 1995 S. TERESA	
PROGETTISTA:		PROGETTO		VISTO	
DOT. ING. VINCENZO BOSCO		ATT. 90		DISEGNATORE	
SCALA:		PROGETTO		VARIANTE FEB. 95	
1:100		ATT. 90		DISEGNATORE	
OGGETTO DEL DISEGNO					
PIANTE - PIANO PRIMO - SECONDO - COPERTURA					

VARIANTE
SANATORIA

SOSPESO
vedere invio: elaborati

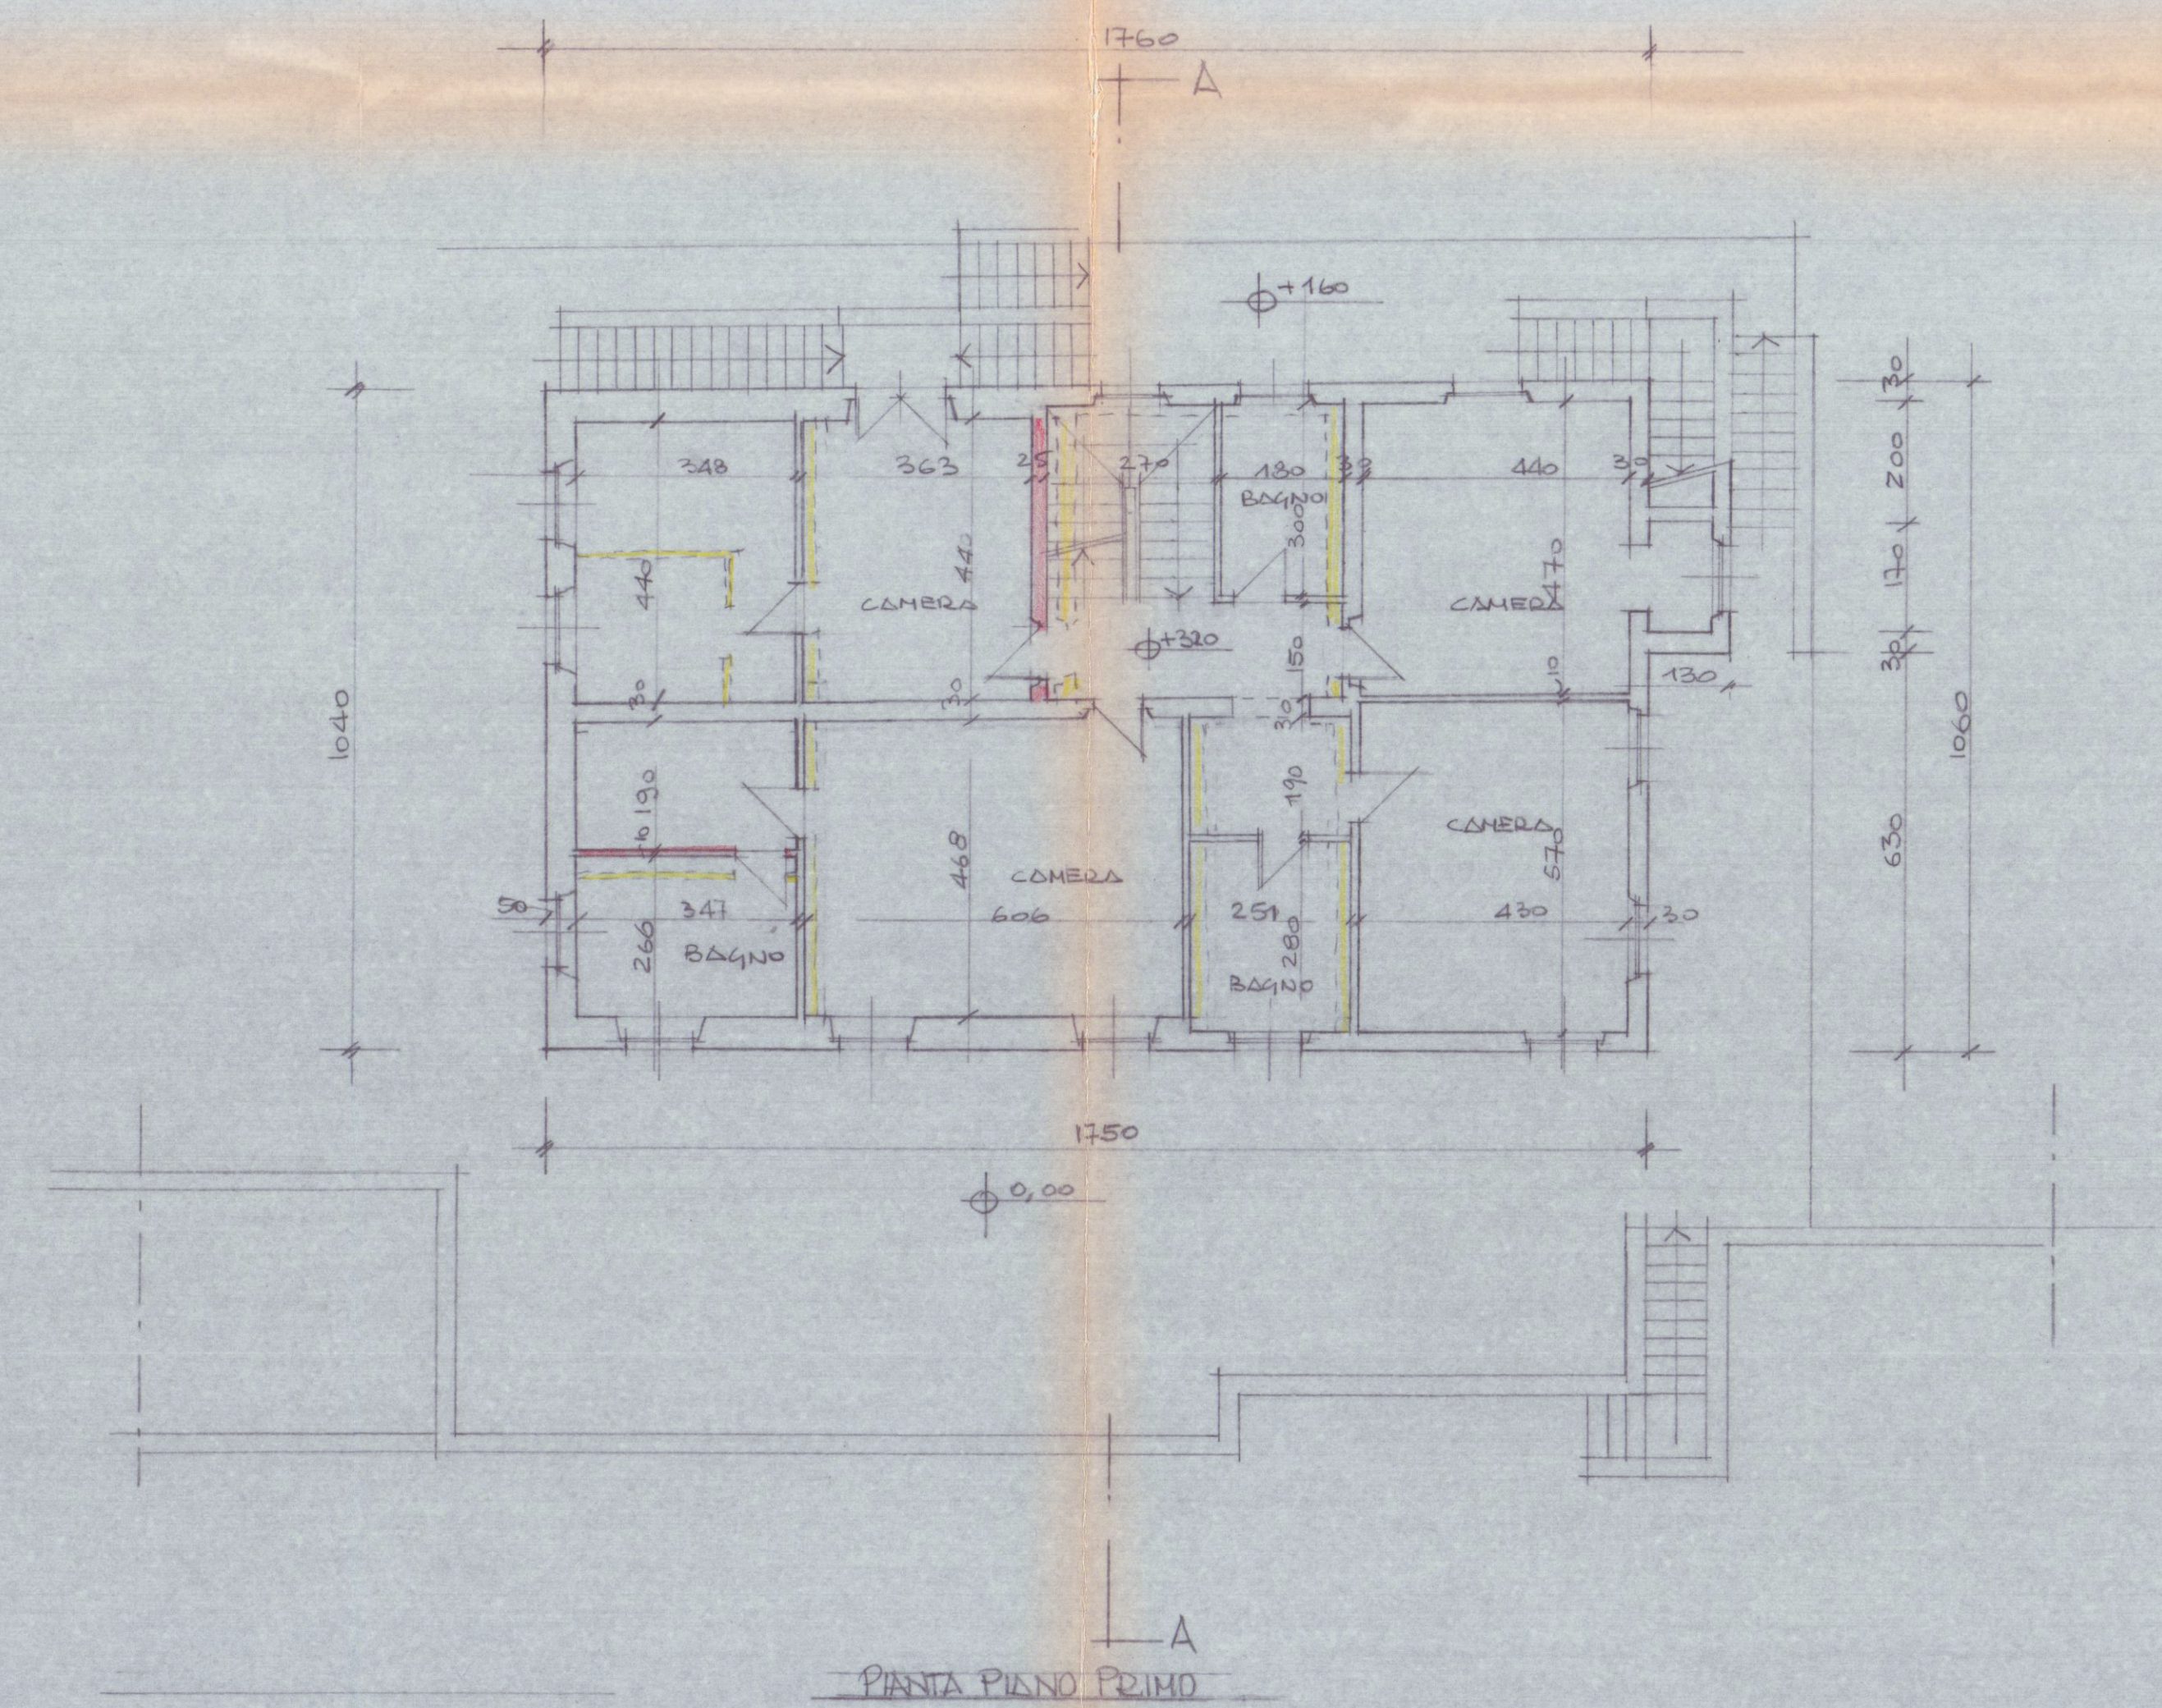