

MODIFICA ALLE PIANTE DEL FABB. DI PROP.
DEI SIGG. VATTERONI GERDANNO VANNUCCHI
ALBERTINI E RUBINI ANNA

RAPP. 1:100

IL GEOMETRA
GIANFRANCO GIUSEPPE

APPROVATO


3 OTT. 1968
CONTROLLATO
D. TECNICO

Approvato dal Sindaco alle condizioni
Indicate nel permesso di costruzione
N° 198 del 3-10-1968


L'ING. CAPO
Luigi



2

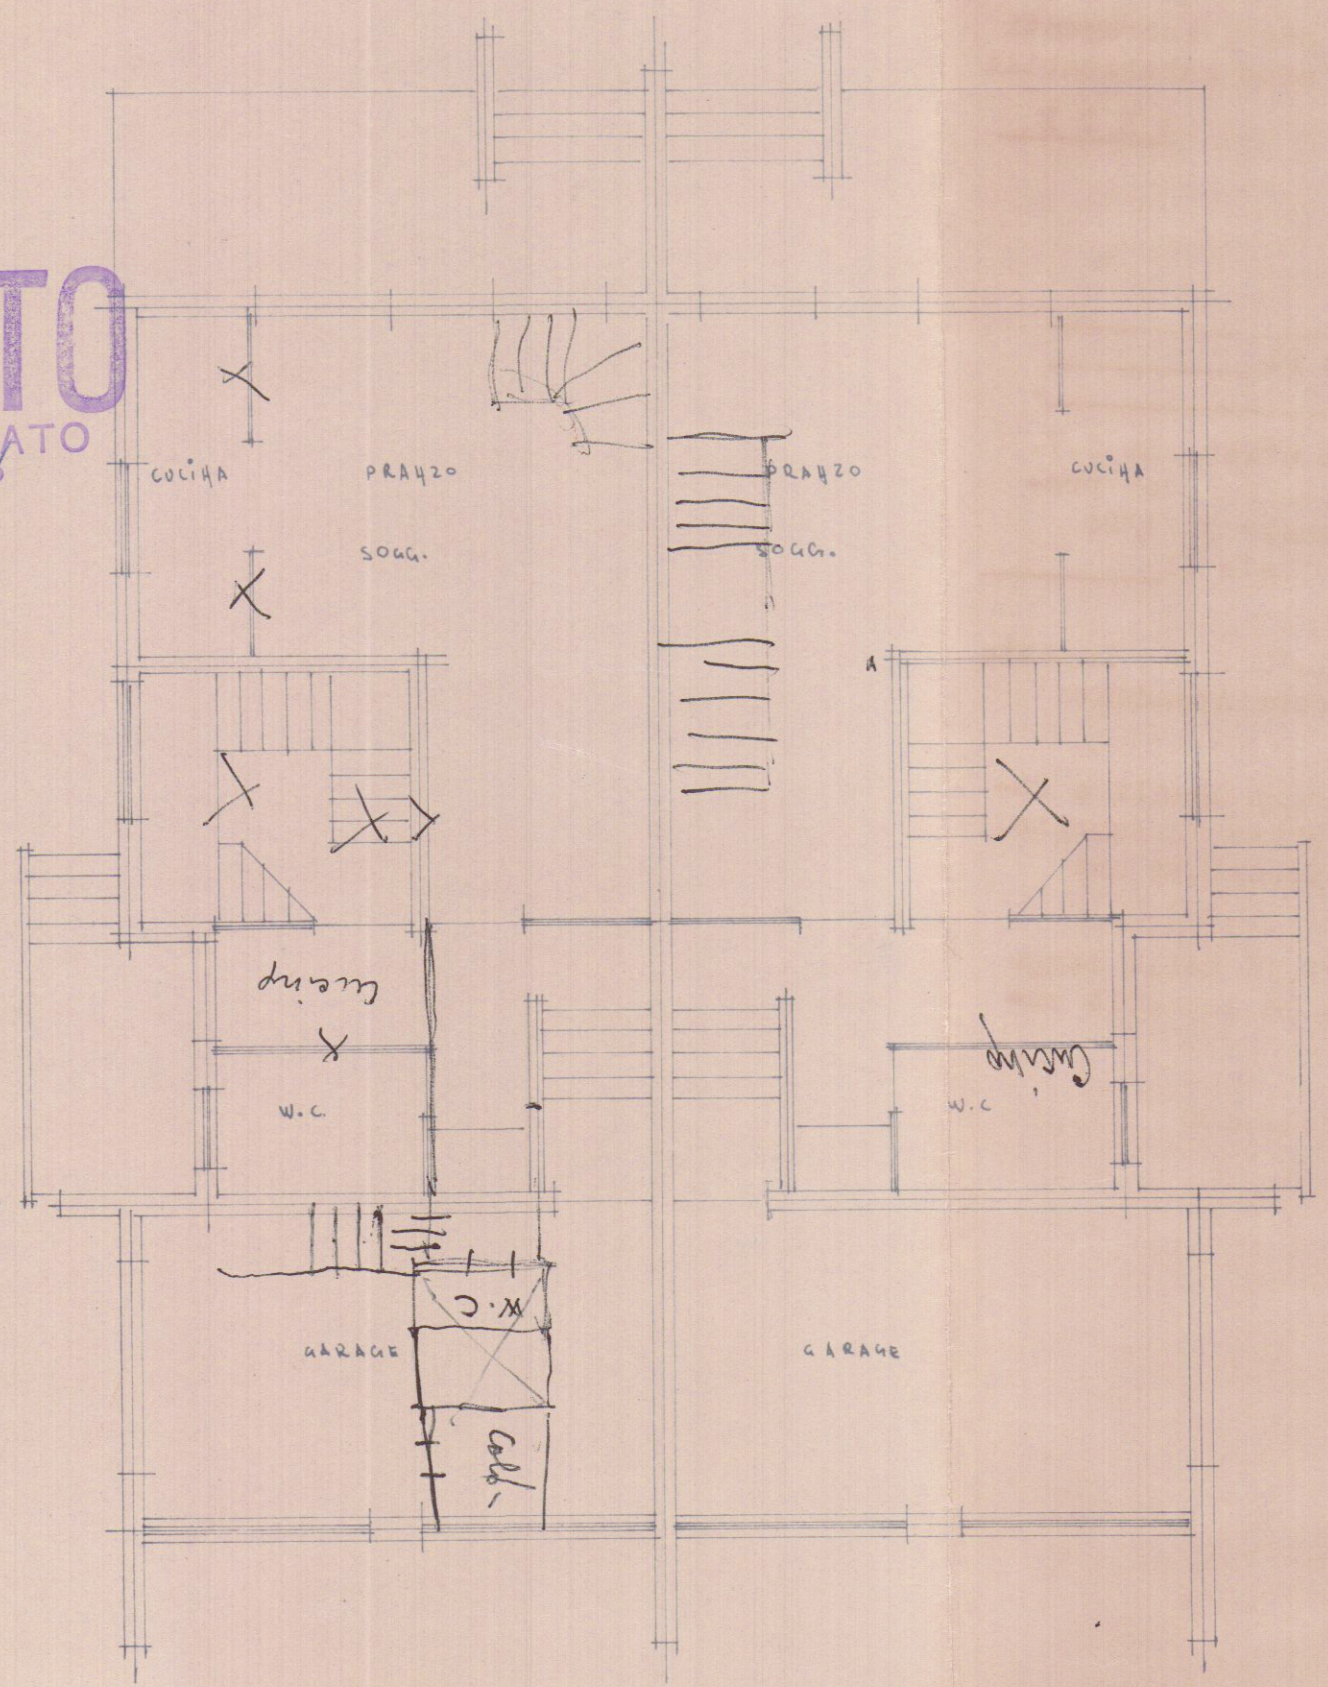

PIANO TERRA

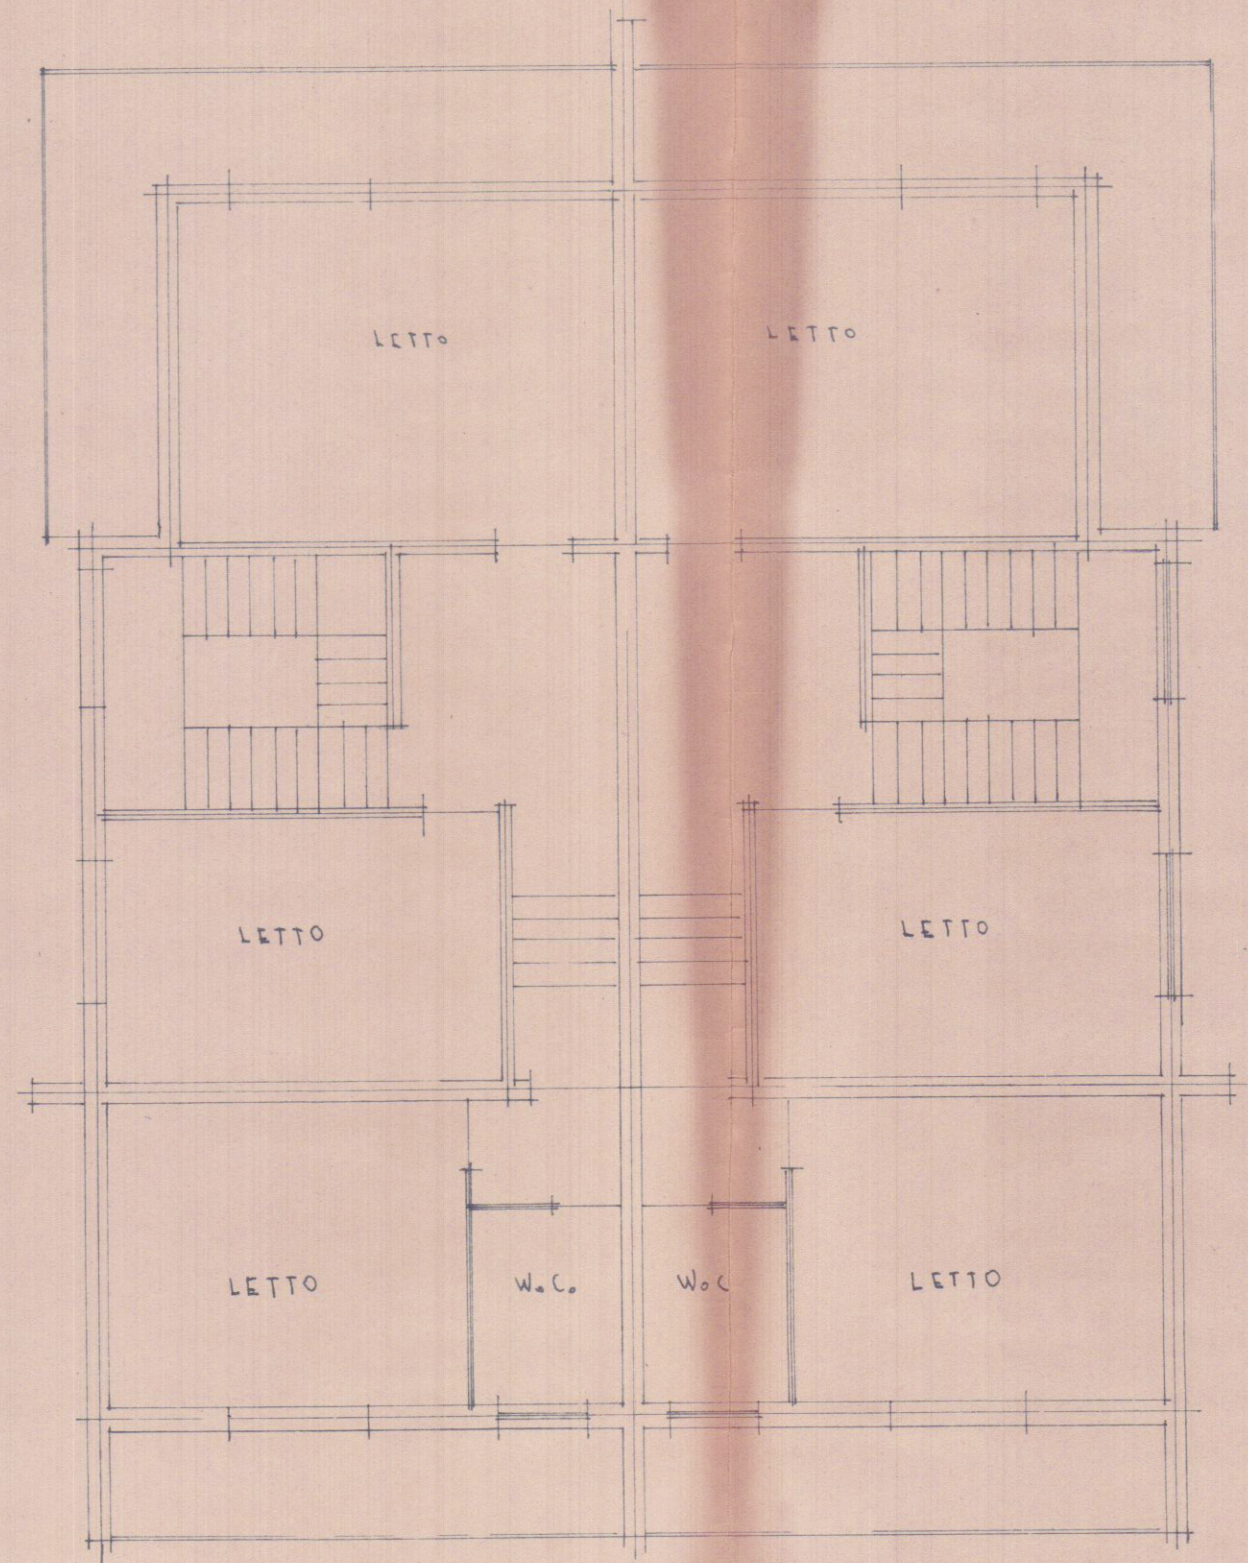

PIANO PRIMO