

AL COMUNE DI CARRARA - PROVINCIA DI MASSA CARRARA

Copia per:

☒ Il Comune

☐ Il denunciante

☐ Il Servizio Edilizia Pubblica e Privata o per lo Sportello Unico per l'Edilizia (n.1 copia in carta semplice)

☐ lo Sportello Unico per le attività Produttive (n.2 copie in carta semplice + domanda unica SUAP)



PRATICA EDILIZIA INTESTATA A:

Pucciarelli Monica

1. DENUNCIA DI INIZIO ATTIVITÀ (ai sensi della L.R.52/99 come modificata dalla L.R.43/03)

☒ DENUNCIA DI INIZIO ATTIVITÀ

☐ Variante alla DENUNCIA DI INIZIO ATTIVITÀ n. .... del .....

Prot. n° 1796 del 1-6-04

☐ DIA onerosa

☒ DIA non onerosa

ANNO 2004  
CONTROLLI DEL TERRITORIO

Il Dirigente

☐ DIA soggetta a preventiva acquisizione di atto di assenso di cui all'art.4, co.5

☒ DIA non soggetta a preventiva acquisizione di atto di assenso di cui all'art.4, co.5

Responsabile del procedimento

2. Oggetto dell'intervento:

è nominato

Geom. Marina  
IL DIRIGENTE

Demolizione parete interna rifacimento pavimenti e rivestimenti, infissi e impianti.

3. Opere ed interventi sottoposti a denuncia di inizio attività (art.4 L.R.52/99 e L.R.43/03)

☐ interventi di nuova edificazione di cui al co.1, art.3 [co.1, lett. a)]

☐ opere di reinterro e scavo non connesse all'attività edilizia [co.1, lett. b)]

☐ mutamento di destinazione d'uso (...) nei casi individuati dai piani della distribuzione e localizzazione delle funzioni (...) [co.1, lett. e)]

☐ demolizioni di edifici o di manufatti non preordinati alla ricostruzione o alla nuova edificazione [co.1, lett. f)]

☐ occupazioni di suolo per esposizione o deposito merci o materiali che non comportino trasformazioni permanenti del suolo [co.1, lett. g)]

☐ ogni altra trasformazione attuata per mezzo di opere edilizie che (...) non sia soggetta a concessione edilizia [co.1, lett. g bis)]

☐ interventi di manutenzione ordinaria [co.2, lett. a)]

☒ interventi di manutenzione straordinaria [co.2, lett. b)]

☐ interventi di restauro e di risanamento conservativo [co.2, lett. c)]

☐ interventi di ristrutturazione edilizia [co.2, lett. d)]

☐ interventi necessari al superamento delle barriere architettoniche [co.2, lett. e)]

|                   |            |
|-------------------|------------|
| COMUNE DI CARRARA | Cal. ....  |
| 31 MAG. 2004      | 102        |
| Prot. n° 20001    | Clas. .... |

**4. Il/La sottoscritto/a** (in caso di ulteriori aventi titolo allegare alla presente i dati come qui di seguito indicati)

cognome Pucciarelli nome Monica  
nato/a a Carrara prov. MS il 30/04/1972  
cittadinanza italiana ovvero..... C.F. PCCMNC72D7OB832C  
residente nel comune di Carrara prov. MS c.a.p. MS  
via Tarnone n.c. 18  
tel....0585 786101..... fax..... cell.....  
e-mail.....@..... [ ] (barrare se e-mail con firma digitale)  
in qualità di: affittuaria abitazione a.t.e.r.  
della società con denominazione o ragione sociale.....  
con sede [ ] legale / [ ] amministrativa nel comune di ..... prov.....  
c.a.p..... tel..... fax..... cell.....  
C.F..... P.IVA .....  
e-mail.....@..... [ ] (barrare se e-mail con firma digitale)

**dichiara**

consapevole che le dichiarazioni false, la falsità negli atti e l'uso di atti falsi comportano l'applicazione delle sanzioni penali previste dall'art.76 del D.P.R.445/2000 e la decadenza dai benefici conseguenti, che per le opere e gli interventi della presente denuncia di inizio attività intende avvalersi dei soggetti qui di seguito indicati:

**5. [x] Progettista [ ] Società di tecnici incaricati, rappresentata da:**

cognome Barbieri nome Gianluca  
nato a Carrara prov. MS il 08/11/64  
cittadinanza italiana C.F. BRBGLC64SOB832D  
iscritto all'ordine/collegio della provincia di Massa Carrara con il n. 207  
eventuale ed ulteriore abilitazione specifica Architetto  
residente nel comune di Carrara prov. MS c.a.p. 54036  
viale xx settembre n.c. 318  
con studio prof. nel comune di Carrara prov. MS c.a.p. 54036  
viale xx settembre n.c. 318  
tel. 0585/632667 fax 0585/632667 cell. -  
e-mail architettimb@tin.it [ ] (barrare se e-mail con firma digitale)

**6. Direttore dei Lavori**

[ ] sarà comunicato prima dell'inizio dei lavori

[x] medesimo tecnico incaricato della progettazione / [ ] altro professionista abilitato qui di seguito indicato:

cognome..... nome.....  
nato/a a ..... prov. ....il.....  
cittadinanza italiana ovvero..... C.F.....  
iscritto all'ordine/collegio della provincia di ..... con il n. ....  
eventuale ed ulteriore abilitazione specifica.....  
residente nel comune di ..... prov. .... c.a.p.....  
via/piazza ..... n.c. ....  
con studio prof. nel comune di ..... prov. .... c.a.p.....  
via/piazza ..... n.c. ....  
tel..... fax..... cell.....  
e-mail.....@..... [ ] (barrare se e-mail con firma digitale)

**7. Impresa esecutrice dei lavori**

[ ] sarà comunicata prima dell'inizio dei lavori

[x] lavori in economia diretta / [ ] tramite l'impresa qui di seguito indicata:

cognome..... nome.....  
nato/a a ..... prov. ....il.....  
cittadinanza italiana ovvero..... C.F.....  
residente nel comune di ..... prov. .... c.a.p.....  
via/piazza ..... n.c. ....  
in qualità di: [ ] legale rappresentante [ ] titolare della ditta individuale [ ] .....  
della società con denominazione o ragione sociale.....  
con sede [ ] legale / [ ] amministrativa nel comune di ..... prov.....  
c.a.p..... tel..... fax..... cell.....  
C.F..... P.IVA .....  
e-mail.....@..... [ ] (barrare se e-mail con firma digitale)

## 8. Dati relativi all'area o all'immobile:

immobile o area sito in Carrara località Bedizzano  
via Tarnone n. 18

dati catastali: ☐ edificio non accampionato ☐ Catasto Terreni ☒ Catasto Fabbricati

foglio n. 45 particella n. 4 sub. 1  
foglio n.....particella n.....subb. nn.....  
foglio n.....particella n.....subb. nn.....  
## 9. Dati relativi al P.R.G.

Centro storico.....

## 10. Dati relativi all'attività economica (da compilare solo nel caso di interventi di competenza Suap)

☒ punto non compilato

destinazione d'uso dell'area o dell'immobile prima dell'intervento: .....

superficie di vendita mq .....

destinazione d'uso dell'area o dell'immobile dopo l'intervento: .....

superficie di vendita mq .....

tipo di attività economica (ai sensi dell'art.4, L.R. n.39/94)

☐ Industriale e artigianale

☐ Commerciale: ☐ esercizio di vicinato ☐ media struttura di vendite ☐ grande struttura di vendita ☐ centro commerciale

☐ Turistico-ricettiva

☐ Direzionale

☐ Agricola

breve descrizione dell'attività economica: .....

## 11. Altro

☒ punto non compilato

**12. L'avente titolo** (di cui al punto 4 e agli ulteriori aventi titolo i cui dati sono allegati alla presente denuncia)



**dichiara inoltre**

consapevole che le dichiarazioni false, la falsità negli atti e l'uso di atti falsi comportano l'applicazione delle sanzioni penali previste dall'art.76 del D.P.R. n.445/2000 e la decadenza dai benefici conseguenti:

- a. di sottoscrivere quanto indicato ai punti 4, 5, 6 e 7 della presente denuncia di inizio attività;
- b. che l'area o l'immobile, interessato dalle opere e interventi e rappresentato dagli elaborati allegati, è nella piena disponibilità;
- c. la legittimità edilizia dello stato attuale dell'immobile oggetto della presente denuncia di inizio attività;
- d. che, ai sensi dell'art.9, co.1, della L.R. n.52/99, come modificata dalla L.R. n.43/03, le opere e gli interventi oggetto della presente denuncia avranno inizio non prima di 20 giorni dalla data di presentazione della presente denuncia di inizio attività e comunque entro un anno dalla stessa data;
- e. di essere consapevole del fatto di dover comunicare, se dovuta, la notifica preliminare di cui agli artt.3, 11, 12, 13 del D.Lgs.494/96, ai sensi dell'art.9, co. 2 della L.R.52/99, come modificata dalla L.R.43/03, e del fatto che l'inosservanza di tale disposizione impedisce l'inizio dei lavori;
- f. di essere a conoscenza che ai sensi dell'art.9, co.4, della L.R.52/99, come modificata dalla L.R.43/03, la presente denuncia di inizio attività, è sottoposta al termine massimo di validità fissato in tre anni a partire dalla data di deposito, con l'obbligo di comunicare la data di ultimazione dei lavori e che, qualora non vengano ultimati i lavori nei termini, di presentare una nuova denuncia concernente la parte non ultimata;
- g. di essere a conoscenza che al termine dei lavori il progettista abilitato dovrà depositare un certificato che attesti la conformità dell'opera al progetto presentato, ai sensi dell'art.11 della L.R.52/99 come modificata dalla L.R.43/03;
- h. di essere a conoscenza dell'obbligo di depositare, se dovuta, l'attestazione di abitabilità o agibilità ai sensi dell'art.11 della L.R.52/99, come modificata dalla L.R.43/03, che comunque dovrà avvenire entro tre anni dalla data di presentazione della denuncia;
- i. di essere a conoscenza dell'obbligo di comunicare senza ritardo ogni variazione dei dati contenuti nella presente istanza;
- j. di sollevare il Comune da responsabilità nei confronti di terzi;
- k. che l'intervento da realizzare con il presente atto non reca pregiudizio ai diritti di terzi;
- l. che, qualora successivamente all'inizio lavori, si verifichi il subentro di altra impresa esecutrice dei lavori dovrà comunicare i relativi dati entro 15 giorni dall'avvenuto subentro;
- m. che il presente intervento: ☐ è soggetto / ☒ non è soggetto alla corresponsione dei contributi. In caso in cui l'intervento sia soggetto alla corresponsione dei contributi:
  - ☐ allega l'attestazione di pagamento
  - ☐ si impegna a corrispondere l'importo dovuto entro 20 giorni dalla data del deposito della presente denuncia
  - ☐ trattandosi di importo superiore a €.1032,91, opta per il pagamento rateizzato, la prima rata del quale sarà corrisposta entro 20 giorni dalla data di deposito della presente denuncia, unitamente alla consegna di fidejussione a garanzia delle rimanenti rate, esplicitate nell'apposito modello allegato;
- n. di essere al corrente che in caso di ritardato od omesso pagamento dei contributi verranno applicate le sanzioni amministrative di cui all'art.27 della L.R.52/99 come modificata dalla L.R.43/03;
- o. di essere a conoscenza che, ai sensi dell'art. 3, comma 8, del D. Lgs. N. 494/96 e successive modificazioni, il committente o il responsabile dei lavori deve trasmettere all'amministrazione, all'atto della presentazione della denuncia di inizio attività, il nominativo dell'impresa esecutrice dei lavori unitamente alla documentazione di cui alle lettere b) e b-bis) dello stesso articolo 3 (dichiarazione dell'organico medio annuo, distinto per qualifica, nonché dichiarazione relativa al contratto collettivo stipulato dalle organizzazioni sindacali, e certificato di regolarità contributiva);
- p. che l'immobile viene/non viene momentaneamente rilasciato, per l'esecuzione dei lavori [cancellare la voce che non interessa];
- q. che ogni comunicazione sia inviata al seguente soggetto o indirizzo:

|                         |                  |       |                                                                 |              |
|-------------------------|------------------|-------|-----------------------------------------------------------------|--------------|
| cognome                 | Barbieri         | nome  | Gianluca                                                        |              |
| nato a                  | Carrara          | prov. | MS                                                              | il 08/11/64  |
| cittadinanza            | italiana         | C.F.  | BRBGLC64S08B832D                                                |              |
| residente nel comune di | Carrara          | prov. | MS                                                              | c.a.p. 54036 |
| viale                   | xx settembre     | n.c.  | 318                                                             |              |
| tel.                    | 0585/632667      | fax   | cell.                                                           | 0585/632667  |
| e-mail                  | architetimb@t.it |       | <input type="checkbox"/> (barrare se e-mail con firma digitale) |              |

In fede, lì 11/03/2004

l'avente titolo.....  
(firma da apporre davanti all'impiegato oppure allegare fotocopia del documento di riconoscimento in corso di validità)

La presente dichiarazione è soggetta alle prescrizioni previste dalle vigenti norme di legge e regolamentari nonché dalle norme di PRG e di attuazione dello stesso nonché alle prescrizioni contenute in provvedimenti ed atti di altri uffici ed enti.

La presente dichiarazione è subordinata alla veridicità delle dichiarazioni, autocertificazioni ed attestazioni prodotte dall'interessato, salvi i poteri di verifica e di controllo delle competenti Amministrazioni e le ipotesi di decadenza dai benefici conseguiti ai sensi e per gli effetti di cui al D.P.R.445/00.

### TRATTAMENTO DEI DATI PERSONALI

I dati di cui al presente procedimento amministrativo sono trattati nel rispetto delle norme sulla tutela della privacy, di cui alla L.675/96 e succ. modificazioni ed integrazioni. I dati vengono archiviati e trattati sia in formato cartaceo sia su supporto informatico nel rispetto delle misure minime di sicurezza di cui al D.P.R.318/99 e modificazioni ed integrazioni. L'interessato può esercitare i diritti di cui all'art.13 della L.675/96 presentando richiesta direttamente presso lo Sportello Unico per le Attività Produttive ovvero presso lo Sportello Unico per l'Edilizia (o al Servizio Edilizia Pubblica e Privata).

### 13. Dichiarazione di asseveramento del professionista incaricato

Il/La sottoscritto/a [x] Progettista / [ ] Società di tecnici incaricati, rappresentata da:

|                                                 |                     |           |                  |
|-------------------------------------------------|---------------------|-----------|------------------|
| cognome                                         | Barbieri            | nome      | Gianluca         |
| nato a                                          | Carrara             | prov.     | MS               |
| cittadinanza                                    | italiana            | C.F.      | BRBGLC64S08B832D |
| iscritto all'ordine/collegio della provincia di | Massa Carrara       | con il n. | 207              |
| eventuale ed ulteriore abilitazione specifica   | Architetto          |           |                  |
| residente nel comune di                         | Carrara             | prov.     | Ms               |
| viale                                           | xx settembre        | n.c.      | 318              |
| con studio prof. nel comune di                  | Carrara             | prov.     | MS               |
| viale                                           | xx settembre        | n.c.      | 318              |
| tel.                                            | 0585/632667         | fax       | 0585/632667      |
| e-mail                                          | architettimb@tin.it | cell.     | -                |

[ ] (barrare se e-mail con firma digitale)

### assevera

sotto la propria responsabilità, quale progettista delle opere previste dalla presente documentazione, assumendo la qualità di persona incaricata di pubblico servizio ai sensi della L.R.52/99, come modificata dalla L.R.43/03, in piena conoscenza delle proprie responsabilità ai sensi degli artt.359 e 481 del Codice Penale che le opere e gli interventi della presente denuncia di inizio attività risultano conformi agli strumenti urbanistici adottati o approvati ed al regolamento edilizio vigente, nonché alle disposizioni legislative nazionali e regionali vigenti in materia di opere edilizie

### a tal fine dichiara

consapevole che le dichiarazioni false, la falsità negli atti e l'uso di atti falsi comportano l'applicazione delle sanzioni penali previste dall'art.76 del D.P.R. n.445/2000 e la decadenza dai benefici conseguenti

- a. di sottoscrivere i punti 1, 2, 3, 8, 9, 10, 11 di cui alla presente denuncia di inizio attività;  
b. che gli elaborati rappresentano lo stato reale di consistenza del bene;  
c. [ ] che la legittimità dello stato attuale dell'immobile risulta dalle seguenti pratiche edilizie  
(citare anche gli estremi delle pratiche che non hanno avuto esito positivo):

|                                                     |                  |
|-----------------------------------------------------|------------------|
| Licenza/Concessione edilizia                        | n. ....del. .... |
| Licenza/Concessione edilizia                        | n. ....del. .... |
| Licenza/Concessione edilizia                        | n. ....del. .... |
| Autorizzazione edilizia                             | n. ....del. .... |
| Autorizzazione edilizia                             | n. ....del. .... |
| Autorizzazione edilizia                             | n. ....del. .... |
| Denuncia di inizio attività                         | n. ....del. .... |
| Denuncia di inizio attività                         | n. ....del. .... |
| Denuncia di inizio attività                         | n. ....del. .... |
| Denuncia di inizio attività                         | n. ....del. .... |
| Comunicazione (art.26, L.47/85)                     | n. ....del. .... |
| Comunicazione (art.26, L.47/85)                     | n. ....del. .... |
| Sanatoria (art.13, L.47/85)                         | n. ....del. .... |
| Sanatoria (art.13, L.47/85)                         | n. ....del. .... |
| Autorizzazione ed. in sanatoria (art.37, L.R.52/99) | n. ....del. .... |
| Autorizzazione ed. in sanatoria (art.37, L.R.52/99) | n. ....del. .... |
| Agibilità/Abitabilità                               | n. ....del. .... |
| Altro.....                                          | .....            |

Immobile pre-esistente al 1942 in quanto realizzato nell'anno ..... come risulta da .....

[x] che l'immobile non è stato oggetto di interventi edilizi

e che per l'immobile in oggetto:

[x] non è stata presentata alcuna istanza di condono edilizio;

[ ] sono state presentate le seguenti istanze di condono edilizio con l'esito di seguito specificato:

L.47/85

L.724/94

conc. n.....del ...../...../.....  
diniego di sanatoria  
ord. n.....del ...../...../.....  
in corso di definizione  
istanza n.....del ...../...../.....

conc. n.....del ...../...../.....  
diniego di sanatoria  
ord. n.....del ...../...../.....  
in corso di definizione  
istanza n.....del ...../...../.....

- d. ☐ CHE LE OPERE E GLI INTERVENTI SONO SOGGETTI AI VINCOLI DI CUI ALL'ART.5, CO. 4 DELLA L.R.52/99, COME MODIFICATA DALLA L.R.43/03, DI SEGUITO RIPORTATI, E CHE PERTANTO I LAVORI NON POTRANNO AVERE INIZIO PRIMA DEL RILASCIO DEI RELATIVI ATTI DI ASSENSO, E A TAL FINE, ALLEGA ALLA PRESENTE DENUNCIA DI INIZIO ATTIVITÀ LA DOCUMENTAZIONE IDONEA PER LA PREVENTIVA ACQUISIZIONE DEGLI ATTI DI CUI SOPRA:

☐ esecuzione delle opere interessi beni tutelati ai sensi del D.Lgs. 490/99 (Testo unico delle disposizioni legislative in materia di beni culturali e ambientali);

☐ gli immobili interessati siano assoggettati alla disciplina di cui alla L.394/91 (Legge quadro sulle aree protette);

☐ gli immobili interessati siano assoggettati a alle prescrizioni o alle misure di salvaguardia dei piani di bacino di cui al titolo II capo II della L.183/89 (Norme per l'assetto funzionale e organizzativo della difesa del suolo);

☐ il preventivo rilascio dell'atto di assenso sia espressamente previsto e disciplinato dagli strumenti urbanistici comunali, ancorché soltanto adottati, con riferimento alle zone A di cui al D.M.1444/68, o ad immobili che pur non essendo compresi fra quelli di cui alle lettere che precedono, siano giudicati meritevoli di analoga tutela per particolari motivi di carattere storico, culturale, architettonico od estetico;

☒ CHE LE OPERE E GLI INTERVENTI NON SONO SOGGETTI AI VINCOLI DI CUI ALL'ART.5, CO. 4 DELLA L.R.52/99, COME MODIFICATA DALLA L.R.43/03;

- f. ☐ che l'intervento comporta l'installazione, la trasformazione, l'ampliamento dei seguenti impianti tecnologici:

☐ elettrico, ☐ termico, ☐ idro-sanitario, ☐ .....e a tale riguardo saranno adempiuti gli obblighi di cui alla L.46/90, D.P.R.447/91 e L.10/91, D.P.R.412/93 (di cui alla parte II del D.P.R.380/01). In particolare si dichiara che la redazione e il deposito del progetto degli impianti: ☐ è obbligatorio / ☐ non è obbligatorio

☒ che l'intervento non comporta l'installazione, la trasformazione, l'ampliamento di impianti tecnologici

- g. ☐ che l'intervento necessita, ai fini dell'art.125 del D.P.R.380/01 (art.28 della L.10/91), prima dell'inizio dei relativi lavori, il deposito presso il Comune del progetto di contenimento dei consumi

☒ che l'intervento non necessita, ai fini dell'art.125 del D.P.R.380/01 (art.28 della L.10/91), prima dell'inizio dei relativi lavori, il deposito presso il Comune del progetto di contenimento dei consumi

- h. ☐ che l'intervento è soggetto al rilascio, ai fini della L.1086/71 (di cui alla parte II del D.P.R.380/01) e della L.R.88/82, da parte del Genio Civile, dell'attestazione di avvenuto deposito del certificato di collaudo delle strutture in cemento armato e profilati metallici

☒ che l'intervento non è soggetto al rilascio, ai fini della L.1086/71 (di cui alla parte II del D.P.R.380/01) e della L.R.88/82, da parte del Genio Civile, del certificato di collaudo delle strutture in cemento armato e profilati metallici

☐ che l'intervento è soggetto alla disciplina della L.64/74 (di cui alla parte II del D.P.R.380/01) e della L.R.88/82, e pertanto sarà provveduto, prima dell'inizio dei lavori strutturali, al deposito del relativo progetto al Genio Civile, presentando al Comune copia dell'attestato di deposito

☒ che l'intervento non è soggetto alla disciplina della L.64/74 (di cui alla parte II del D.P.R.380/01) e della L.R.88/82

- i. che ai fini dell'eliminazione delle barriere architettoniche l'intervento proposto: ☐ è soggetto / ☒ non è soggetto alle disposizioni di cui all'art.24 della L.104/92 (di cui alla parte II del D.P.R.380/01), trattandosi di edificio o spazio pubblico o privato aperto al pubblico, e pertanto (nel caso in cui sia soggetto) le opere risultano conformi alle disposizioni impartite dal D.P.R.503/96, come da dichiarazione e schemi dimostrativi allegati alla presente denuncia di inizio attività.

Inoltre l'intervento proposto: ☐ è soggetto / ☒ non è soggetto alle prescrizioni della L.13/89 e del D.M.236/89 (di cui alla parte II del D.P.R.380/01), e della L.R.47/91, come da dichiarazione e schemi dimostrativi allegati alla presente denuncia di inizio attività e permette di conseguire: ☐ accessibilità / ☐ visitabilità / ☐ adattabilità

- j. che le opere sono progettate in conformità alle vigenti norme e disposizioni in materia di sicurezza antincendio ed inoltre che l'attività è: ☐ compresa / ☒ non compresa tra quelle elencate dal D.M.16/02/1982. In caso in cui l'attività sia compresa si allega copia del progetto per la richiesta al Comando Provinciale dei Vigili del Fuoco del rilascio o del rinnovo del certificato di Prevenzione Incendi

- k. che ai fini del D.Lgs.285/92 (Nuovo Codice della Strada) e del D.P.R.495/92 l'intervento: ☐ necessita / ☒ non necessita del nullaosta da parte degli Enti competenti. In caso in cui l'intervento necessiti si allega copia del progetto per la richiesta all'Ente.....in modo da ottenere il rilascio del relativo nullaosta

- l. che ai sensi del D.P.R.236/88 le opere:

☐ interessano / ☒ non interessano la zona di rispetto assoluto dei pozzi (ml. 10)

☐ interessano / ☒ non interessano la zona di rispetto relativo dei pozzi (ml.200)


- m. che gli interventi previsti rispettano le disposizioni di cui alla Del.C.R.T.12/00 (ex Del.C.R.T.230/94)

- n. che l'immobile e la relativa area ☐ sono sottoposti / ☒ non sono sottoposti a ulteriori vincoli. In caso ulteriori vincoli si allega copia o copie del progetto per la richiesta agli Enti di seguito riportati .....
- .....in modo da ottenere il rilascio del o dei relativi nullaosta
- o. che, ai sensi dell'art.9, co.1, della L.R. n.52/99, come modificata dalla L.R. n.43/03, le opere e gli interventi oggetto della presente denuncia avranno inizio non prima di 20 giorni dalla data di presentazione della presente denuncia di inizio attività e comunque entro un anno dalla stessa data, ai sensi dell'art.9, co.4 della stessa legge regionale;
- p. di essere a conoscenza che ai sensi dell'art.9, co.4 della L.R.52/99, come modificata dalla L.R.43/03, la presente denuncia di inizio attività, è sottoposta al termine massimo di validità fissato in anni tre a partire dalla data di deposito, con l'obbligo di comunicare la data di ultimazione dei lavori che attesti la conformità dell'opera realizzata al progetto presentato;
- q. che, sulla base di quanto stabilito dall'art.19 e dall'art.23, co.1 della L.R.52/99, come modificata dalla L.R.43/03, per le opere previste il contributo relativo agli oneri di urbanizzazione: ☐ sono dovuti / ☒ non sono dovuti  
la eventuale somma da corrispondere, come risulta da apposito schema di calcolo allegato, ammonta a euro ..... e verrà corrisposta: ☐ in un'unica soluzione / ☐ ratealmente + fideiussione
- r. che, sulla base di quanto stabilito dall'art.20 e dall'art.23 della L.R.52/99, come modificata dalla L.R.43/03, per le opere previste il contributo relativo al costo di costruzione: ☐ è dovuto / ☒ non è dovuto  
la eventuale somma da corrispondere, come risulta da apposito schema di calcolo allegato, ammonta a euro ..... e verrà corrisposta: ☐ in un'unica soluzione / ☐ ratealmente + fideiussione
- s. che le opere progettate: ☐ ricadono / ☒ non ricadono nell'ambito di applicazione del D.Lgs.494/96. Nel primo caso il sottoscritto dichiara di essere a conoscenza che ai sensi dell'art.9, co.2 della L.R.52/99, come modificata dalla L.R.43/03, prima dell'inizio dei lavori deve essere comunicata al Comune l'avvenuta trasmissione alla AUSL competente per territorio della notifica preliminare di cui all'artt.3, 11, 12, 13 del D.Lgs e che l'inosservanza di tale disposizione impedisce l'inizio dei lavori;
- t. Per quanto riguarda il materiale di risulta lo stesso:  
☐ sarà reimpiegato in modo che non venga a costituire rifiuto  
☒ sarà trasportato alla discarica autorizzata di Massa

In fede, lì 11/03/2004

timbro e firma del professionista incaricato .....

(Firma da apporre davanti all'impiegato oppure allegare fotocopia del documento di riconoscimento in corso di validità)

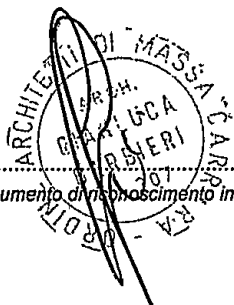

La presente dichiarazione è soggetta alle prescrizioni previste dalle vigenti norme di legge e regolamentari nonché dalle norme di PRG e di attuazione dello stesso nonché alle prescrizioni contenute in provvedimenti ed atti di altri uffici ed enti.

La presente dichiarazione è subordinata alla veridicità delle dichiarazioni, autocertificazioni ed attestazioni prodotte dall'interessato, salvi i poteri di verifica e di controllo delle competenti Amministrazioni e le ipotesi di decadenza dai benefici conseguiti ai sensi e per gli effetti di cui al D.P.R.445/00.

*I dati di cui al presente procedimento amministrativo sono trattati nel rispetto delle norme sulla tutela della privacy, di cui alla L.675/96 e succ. modificazioni ed integrazioni. I dati vengono archiviati e trattati sia in formato cartaceo sia su supporto informatico nel rispetto delle misure minime di sicurezza di cui al D.P.R.318/99 e modificazioni ed integrazioni. L'interessato può esercitare i diritti di cui all'art.13 della L.675/96 presentando richiesta direttamente presso lo Sportello Unico per le Attività Produttive ovvero presso lo Sportello Unico per l'Edilizia (o al Servizio Edilizia Pubblica e Privata).*

[1] – dichiarazione dell'impresa esecutrice dei lavori relativa all'organico medio annuo, distinto per qualifica (art. 3, comma 8, lett. b) del D. Lgs. 14.08.96, n. 494, come modificato dal D. Lgs. 10.9.03, n. 276);

[3] certificato di regolarità contributiva (art. 3, comma 8, lett. b-bis D. Lgs. 494/96 e s.m.: tale certificato può essere rilasciato, oltre che dall'INPS e dall'INAIL, per quanto di rispettiva competenza, anche dalle casse edili le quali stipulano una apposita convenzione con i predetti istituti al fine del rilascio di un documento unico di regolarità contributiva);

- [illegible]

[illegible]

l'avente titolo.....  
(Firma da apporre davanti all'impiegato oppure allegare fotocopia del documento di riconoscimento in corso di validità)

mento di riconoscimento in ca

ARCH. DI MASSA  
CAR. DI LUCA  
BIBLIOTECARI  
N. 207

*(Firma da apporre davanti all'impiegato oppure allegare fotocopia del documento di riconoscimento in corso di validità)*

La presente dichiarazione è soggetta alle prescrizioni previste dalle vigenti norme di legge e regolamentari nonché dalle norme di PRG e di attuazione dello stesso nonché alle prescrizioni contenute in provvedimenti ed atti di altri uffici ed enti.

La presente dichiarazione è subordinata alla veridicità delle dichiarazioni, autocertificazioni ed attestazioni prodotte dall'interessato, salvi i poteri di verifica e di controllo delle competenti Amministrazioni e le ipotesi di decadenza dai benefici conseguiti ai sensi e per gli effetti di cui al D.P.R.445/00.

#### **TRATTAMENTO DEI DATI PERSONALI**

*I dati di cui al presente procedimento amministrativo sono trattati nel rispetto delle norme sulla tutela della privacy, di cui alla L.675/96 e succ. modificazioni ed integrazioni. I dati vengono archiviati e trattati sia in formato cartaceo sia su supporto informatico nel rispetto delle misure minime di sicurezza di cui al D.P.R.318/99 e modificazioni ed integrazioni. L'interessato può esercitare i diritti di cui all'art.13 della L.675/96 presentando richiesta direttamente presso lo Sportello Unico per le Attività Produttive ovvero presso lo Sportello Unico per l'Edilizia (o al Servizio Edilizia Pubblica e Privata).*

## 15. Dichiarazione dell'Impresa che esegue i lavori (obbligatorio per i lavori non in economia diretta)

Il/La sottoscritto/a

cognome.....nome.....  
nato/a a ..... prov. ....il .....  
cittadinanza italiana ovvero..... C.F.....  
residente nel comune di ..... prov.....c.a.p.....  
via/piazza..... n.c. ....  
tel..... fax..... cell.....  
e-mail.....@ ..... [ ] (barrare se e-mail con firma digitale)  
in qualità di: [ ] legale rappresentante [ ] titolare della ditta individuale [ ] altro .....  
della società con denominazione o ragione sociale.....  
con sede [ ] legale / [ ] amministrativa nel comune di ..... prov.....  
c.a.p..... tel..... fax..... cell.....  
C.F.....P.IVA .....  
e-mail.....@ ..... [ ] (barrare se e-mail con firma digitale)  
iscritta alla Cassa Edile..... al n. ....  
iscritta all'INPS di ..... al n. ....  
iscritta all'INAIL di ..... al n. ....

consapevole che le dichiarazioni false, la falsità negli atti e l'uso di atti falsi comportano l'applicazione delle sanzioni penali previste dall'art. 76 del D.P.R. 445/2000 e la decadenza dai benefici conseguenti si impegna ad aggiornare le informazioni anagrafiche-fiscali nel caso in cui vi siano variazioni nel corso dei lavori ed assume la responsabilità dell'esattezza e veridicità di quanto dichiarato per la parte di sua competenza

dichiara di accettare l'incarico di esecutore dei lavori relativamente agli interventi e alle opere di cui alla presente denuncia

In fede, il 11/03/2004

timbro e firma del titolare dell'impresa.....  
(Firma da apporre davanti all'impiegato oppure allegare fotocopia del documento di riconoscimento in corso di validità)

La presente dichiarazione è soggetta alle prescrizioni previste dalle vigenti norme di legge e regolamentari nonché dalle norme di PRG e di attuazione dello stesso nonché alle prescrizioni contenute in provvedimenti ed atti di altri uffici ed enti.

La presente dichiarazione è subordinata alla veridicità delle dichiarazioni, autocertificazioni ed attestazioni prodotte dall'interessato, salvi i poteri di verifica e di controllo delle competenti Amministrazioni e le ipotesi di decadenza dai benefici conseguiti ai sensi e per gli effetti di cui al D.P.R.445/00.

### TRATTAMENTO DEI DATI PERSONALI

I dati di cui al presente procedimento amministrativo sono trattati nel rispetto delle norme sulla tutela della privacy, di cui alla L.675/96 e succ. modificazioni ed integrazioni. I dati vengono archiviati e trattati sia in formato cartaceo sia su supporto informatico nel rispetto delle misure minime di sicurezza di cui al D.P.R.318/99 e modificazioni ed integrazioni. L'interessato può esercitare i diritti di cui all'art.13 della L.675/96 presentando richiesta direttamente presso lo Sportello Unico per le Attività Produttive ovvero presso lo Sportello Unico per l'Edilizia (o al Servizio Edilizia Pubblica e Privata).

## 16. Dichiarazione del direttore dei lavori (obbligatorio per i lavori non in economia diretta)

Il/La sottoscritto/a

|                                                 |                                                              |       |                  |                                                                 |          |
|-------------------------------------------------|--------------------------------------------------------------|-------|------------------|-----------------------------------------------------------------|----------|
| Cognome                                         | Barbieri                                                     | nome  | Gianluca         |                                                                 |          |
| nato a                                          | Carrara                                                      | prov. | MS               | il                                                              | 08/11/64 |
| cittadinanza                                    | italiana                                                     | C.F.  | BRBGLC64S08B832D |                                                                 |          |
| iscritto all'ordine/collegio della provincia di | Massa Carrara                                                |       |                  | con il n.                                                       | 207      |
| eventuale ed ulteriore abilitazione specifica   | Architetto                                                   |       |                  |                                                                 |          |
| residente nel comune di                         | Carrara                                                      | prov. | MS               | c.a.p.                                                          | 54036    |
| viale                                           | xx settembre                                                 |       | n.c.             | 318                                                             |          |
| con studio prof. nel comune di                  | Carrara                                                      | prov. | MS               | c.a.p.                                                          | 54036    |
| viale                                           | xx settembre                                                 |       | n.c.             | 318                                                             |          |
| tel.                                            | 0585/632667                                                  | fax   | 0585/632667      | cell.                                                           | -        |
| e-mail                                          | <a href="mailto:architettimb@tin.it">architettimb@tin.it</a> |       |                  | <input type="checkbox"/> (barrare se e-mail con firma digitale) |          |

consapevole che le dichiarazioni false, la falsità negli atti e l'uso di atti falsi comportano l'applicazione delle sanzioni penali previste dall'art. 76 del D.P.R. 445/2000 e la decadenza dai benefici conseguenti si impegna ad aggiornare le informazioni anagrafiche-fiscali nel caso in cui vi siano variazioni nel corso dei lavori ed assume la responsabilità dell'esattezza e veridicità di quanto dichiarato per la parte di sua competenza

dichiara di accettare l'incarico di direttore dei lavori relativamente agli interventi e alle opere di cui alla presente denuncia

In fede, lì 11/03/2004

timbro e firma del direttore dei lavori.....

(Firma da apporre davanti all'impiegato oppure allegare fotocopia del documento di riconoscimento in corso di validità)



La presente dichiarazione è soggetta alle prescrizioni previste dalle vigenti norme di legge e regolamentari nonché dalle norme di PRG e di attuazione dello stesso nonché alle prescrizioni contenute in provvedimenti ed atti di altri uffici ed enti.

La presente dichiarazione è subordinata alla veridicità delle dichiarazioni, autocertificazioni ed attestazioni prodotte dall'interessato, salvi i poteri di verifica e di controllo delle competenti Amministrazioni e le ipotesi di decadenza dai benefici conseguiti ai sensi e per gli effetti di cui al D.P.R.445/00.

### TRATTAMENTO DEI DATI PERSONALI

I dati di cui al presente procedimento amministrativo sono trattati nel rispetto delle norme sulla tutela della privacy, di cui alla L.675/96 e succ. modificazioni ed integrazioni. I dati vengono archiviati e trattati sia in formato cartaceo sia su supporto informatico nel rispetto delle misure minime di sicurezza di cui al D.P.R.318/99 e modificazioni ed integrazioni. L'interessato può esercitare i diritti di cui all'art.13 della L.675/96 presentando richiesta direttamente presso lo Sportello Unico per le Attività Produttive ovvero presso lo Sportello Unico per l'Edilizia (o al Servizio Edilizia Pubblica e Privata).



## DICHIARAZIONE SOSTITUTIVA DELL'ATTO DI NOTORIETÀ

(in caso di ulteriori aventi titolo allegare alla presente i dati come qui di seguito indicati)

Il/La sottoscritto/a

Cognome Pucciarelli nome Monica  
nato/a a Carrara prov. MS il 30/04/1972  
cittadinanza italiana ovvero..... C.F. PCCMNC72D7OB832C  
residente nel comune di Carrara prov. MS c.a.p. 54033  
via/piazza Tamone n.c. 18  
tel..... fax..... cell.....  
e-mail.....@ ..... [ ] (barrare se e-mail con firma digitale)

consapevole che le dichiarazioni false, la falsità negli atti e l'uso di atti falsi comportano l'applicazione delle sanzioni penali previste dall'art.76 del D.P.R.445/2000 e la decadenza dai benefici conseguenti:

### dichiara

in relazione all'immobile sito in Carrara località Bedizzano  
via/piazza Tamone n.c. 18

dati catastali: [ ] edificio non accampionato / [ ] Catasto Terreni / [x] Catasto Fabbricati

foglio n. 45 particella n. 4 sub. 1  
foglio n.....particella n.....subb. nn.....  
foglio n.....particella n.....subb. nn.....  
di essere: affittuaria abitazione a.t.e.r.

di essere: [ ] legale rappresentante / [ ] amministratore / [ ] .....  
della società con denominazione o ragione sociale.....  
con sede [ ] legale / [ ] amministrativa nel comune di ..... prov.....  
c.a.p..... tel..... fax..... cell.....  
C.F..... P.IVA .....  
e-mail.....@ ..... [ ] (barrare se e-mail con firma digitale)


In fede, il 11/03/2004

il dichiarante.....  
(Firma da apporre davanti all'impiegato oppure allegare fotocopia del documento di riconoscimento in corso di validità)


STRALCIO CATASTALE  
FG. 45 MAPP. 4  
SCALA 1:1000

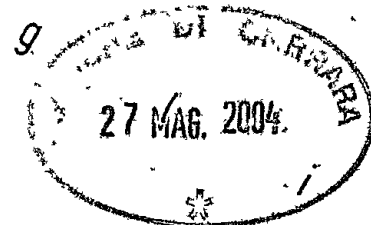

Sviluppo A  
Bedizzano  
Scala di 1:1000



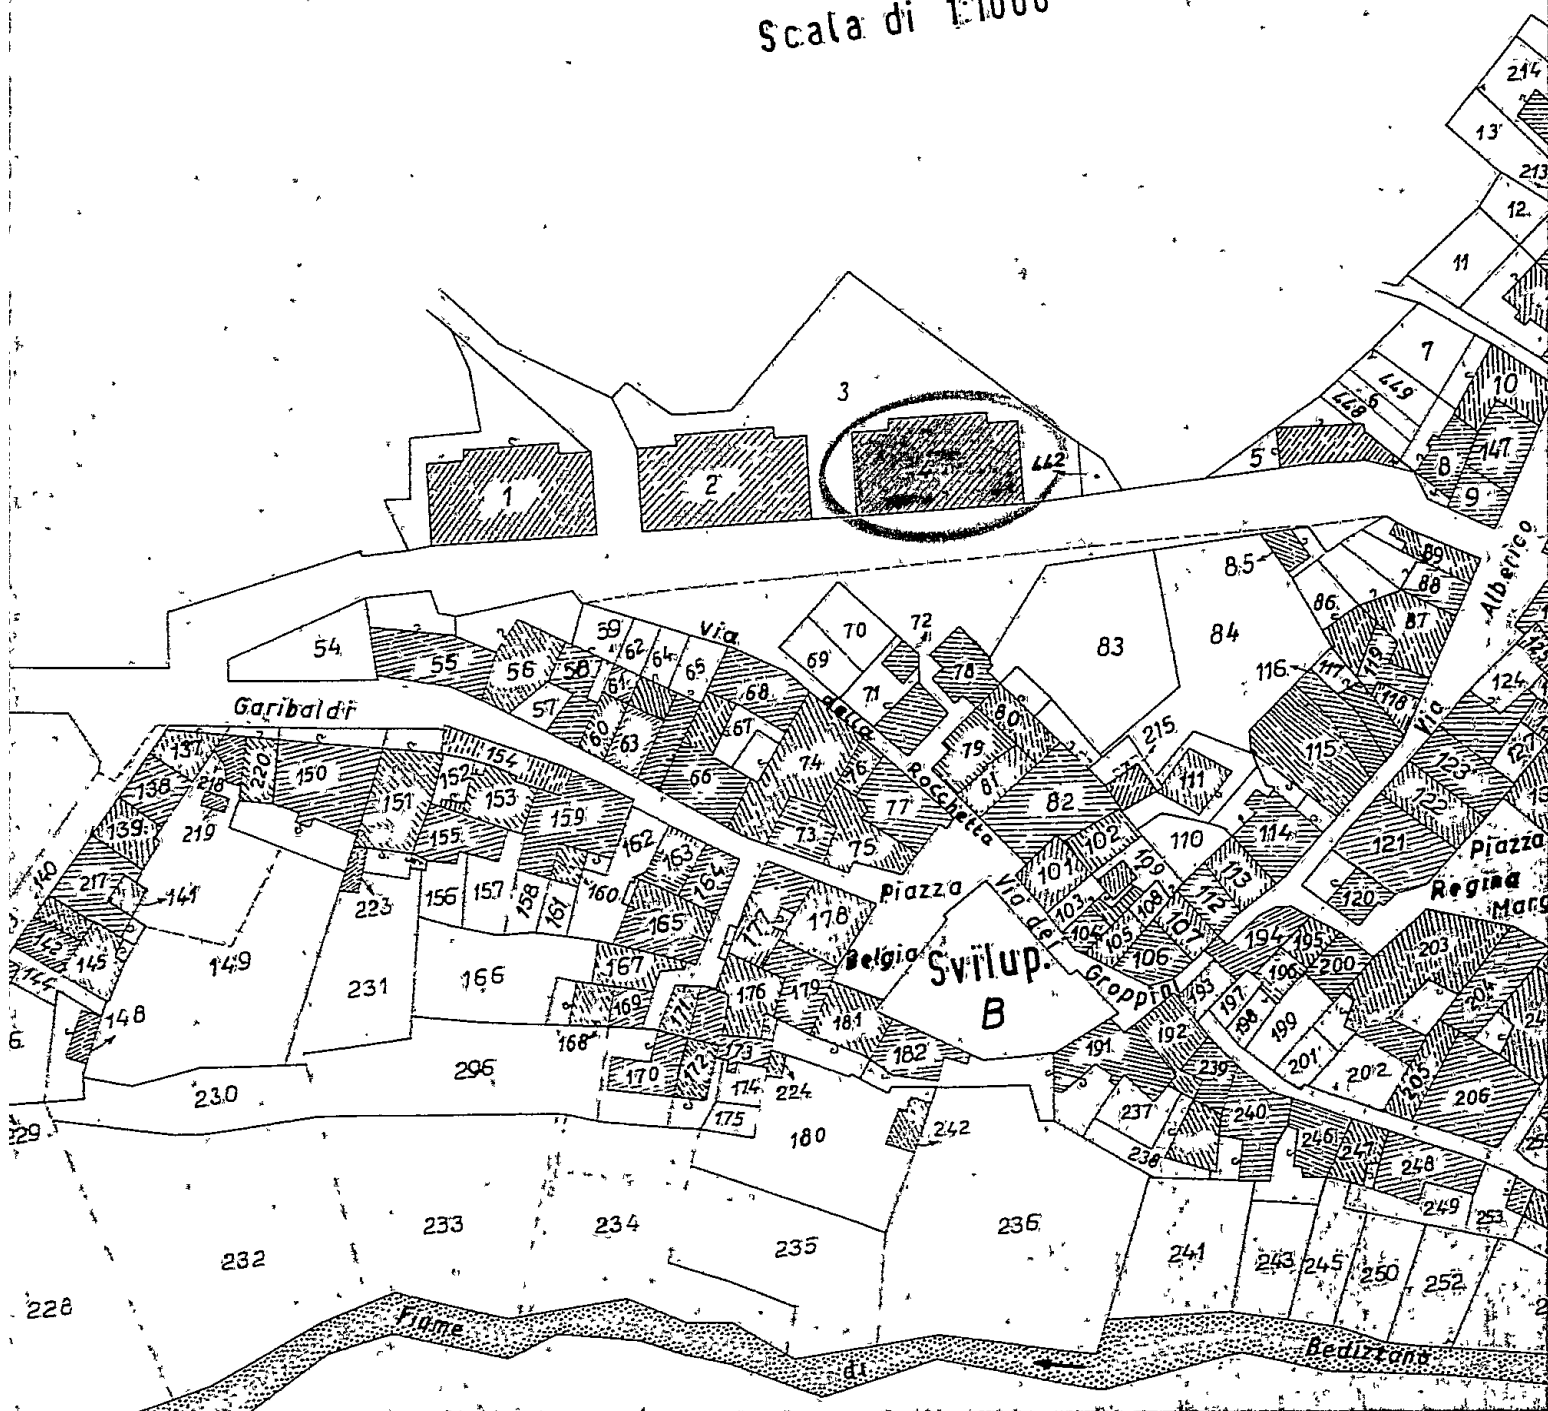


SCALA 1: 5.000

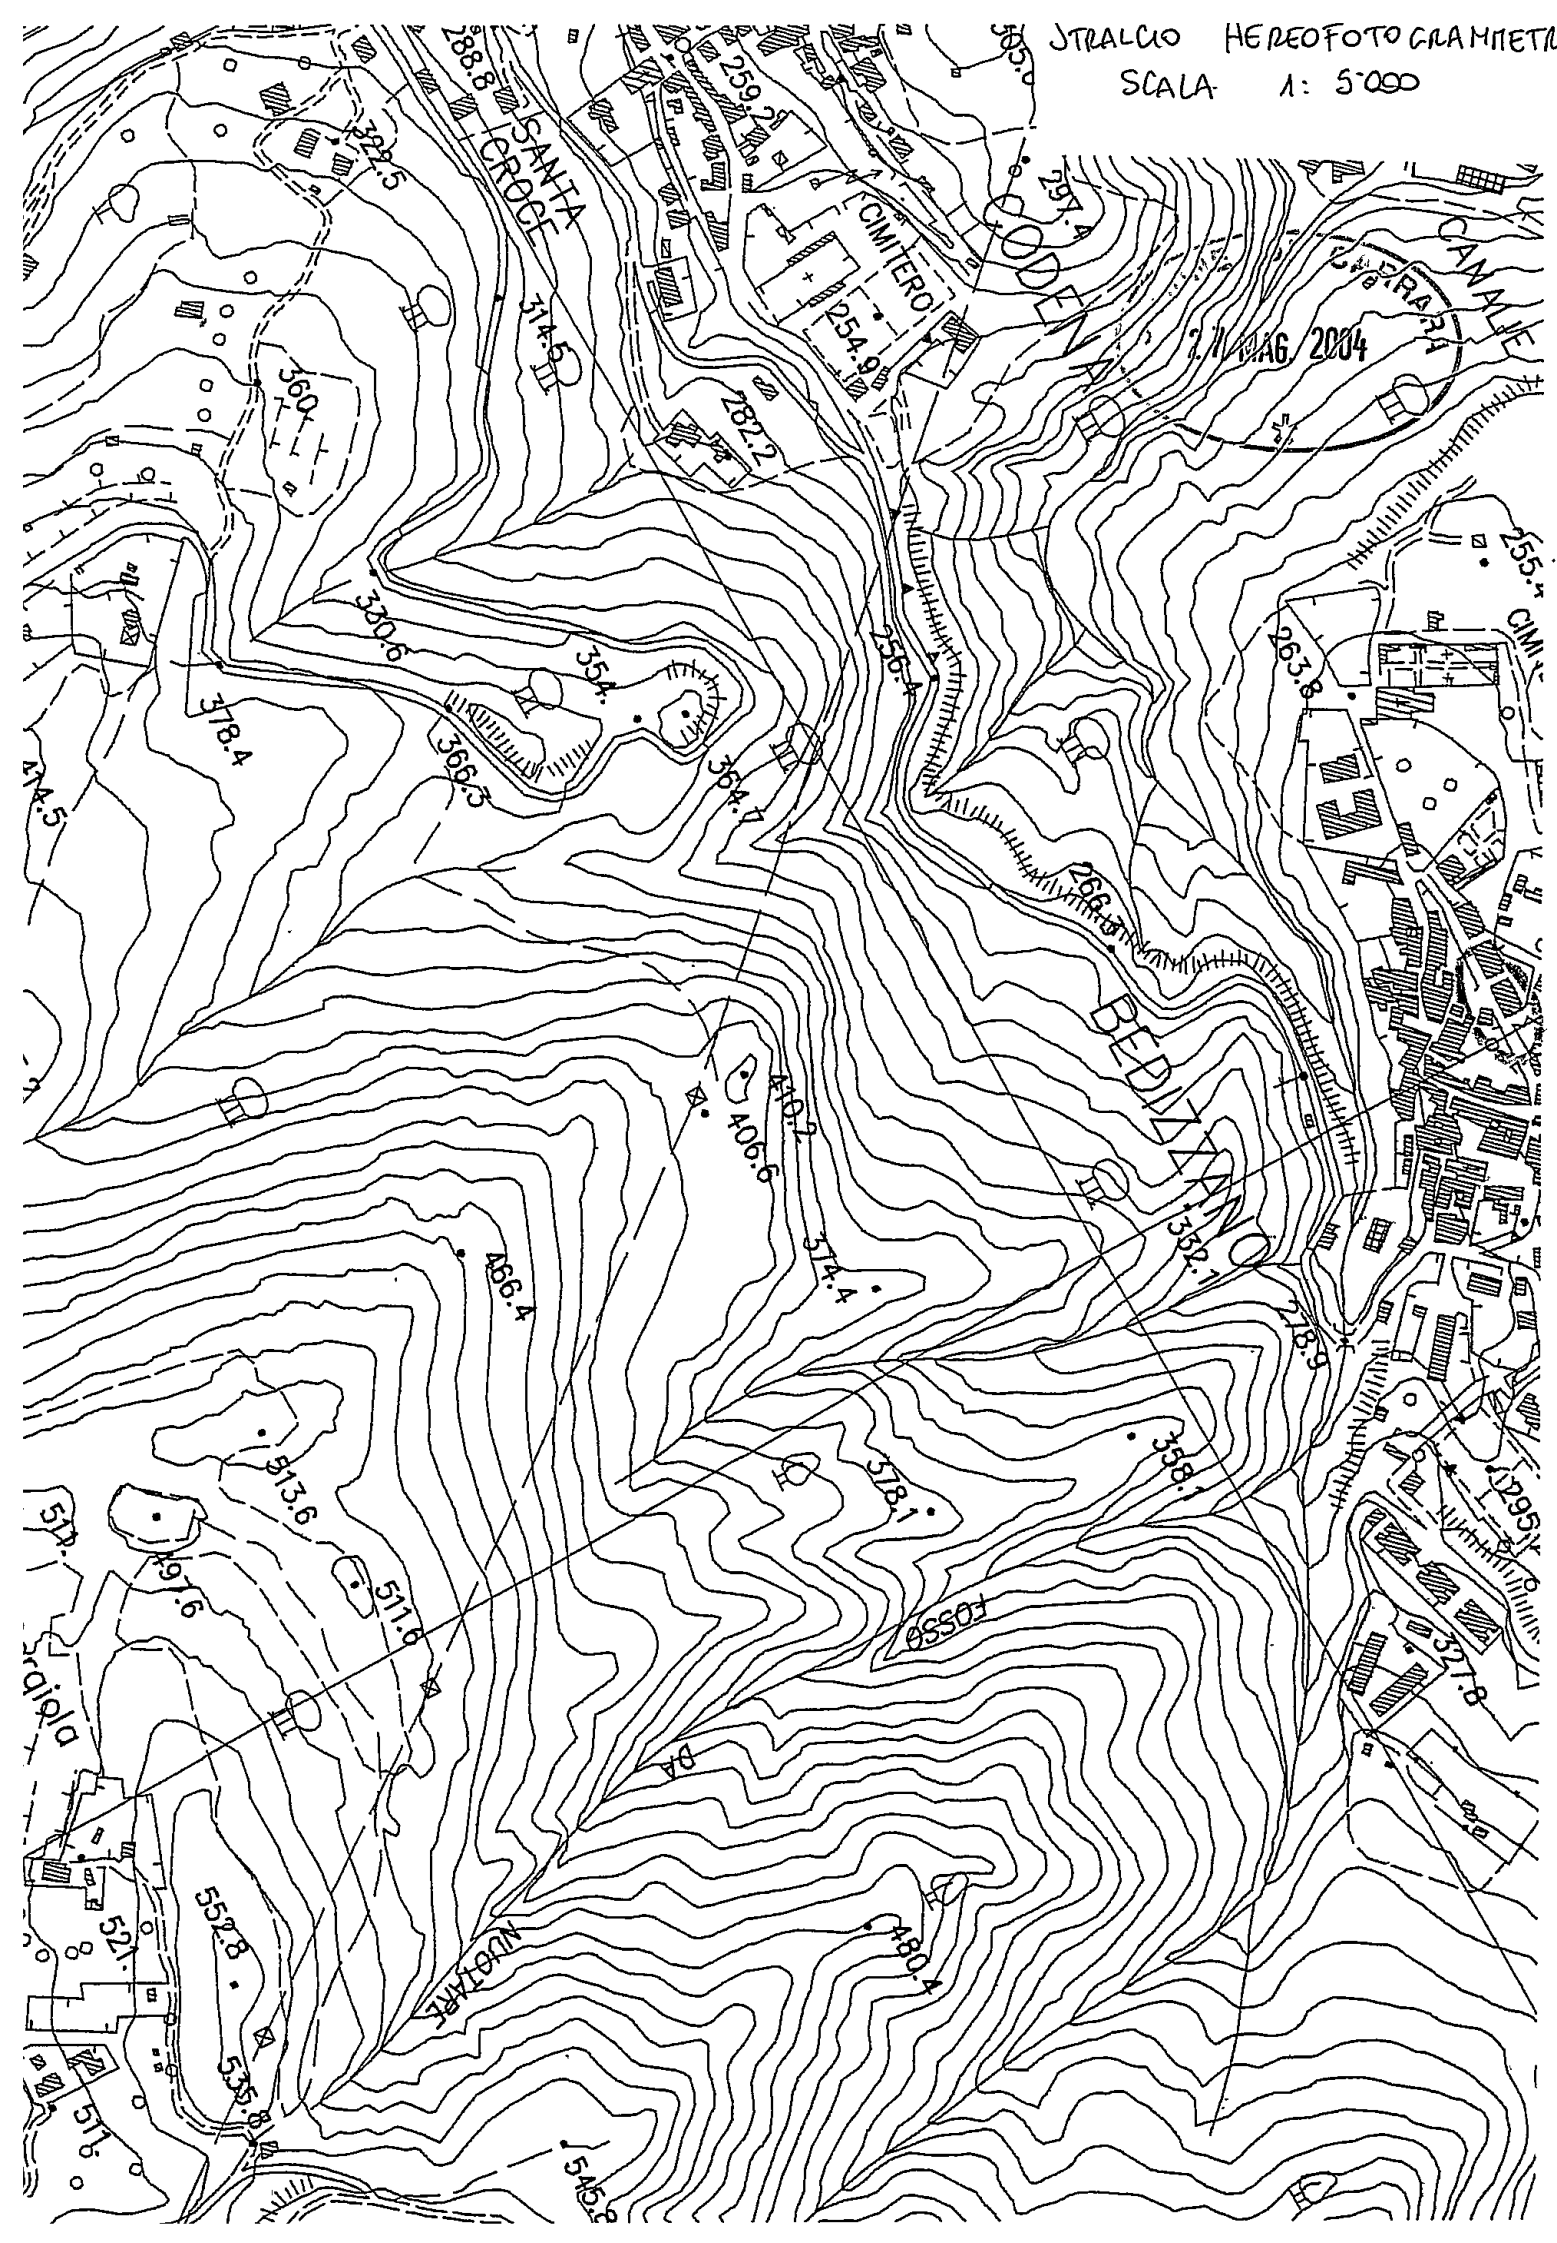



STILALLO DI P.R.V.L.  
SCALA 1 : 2'000

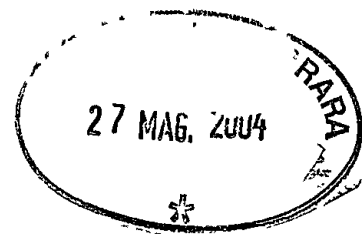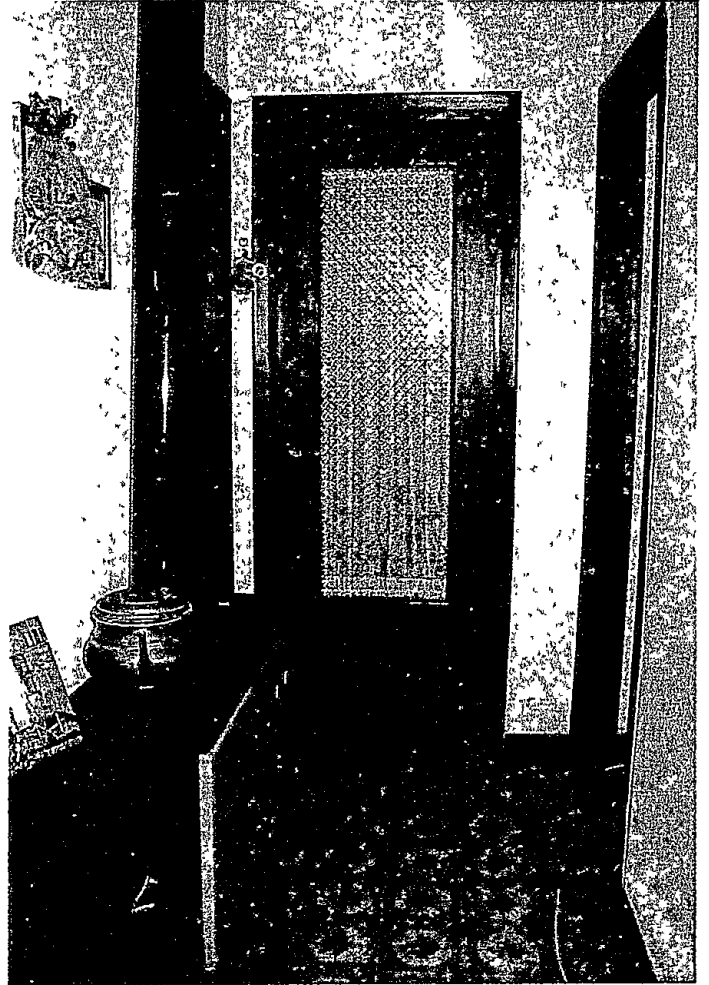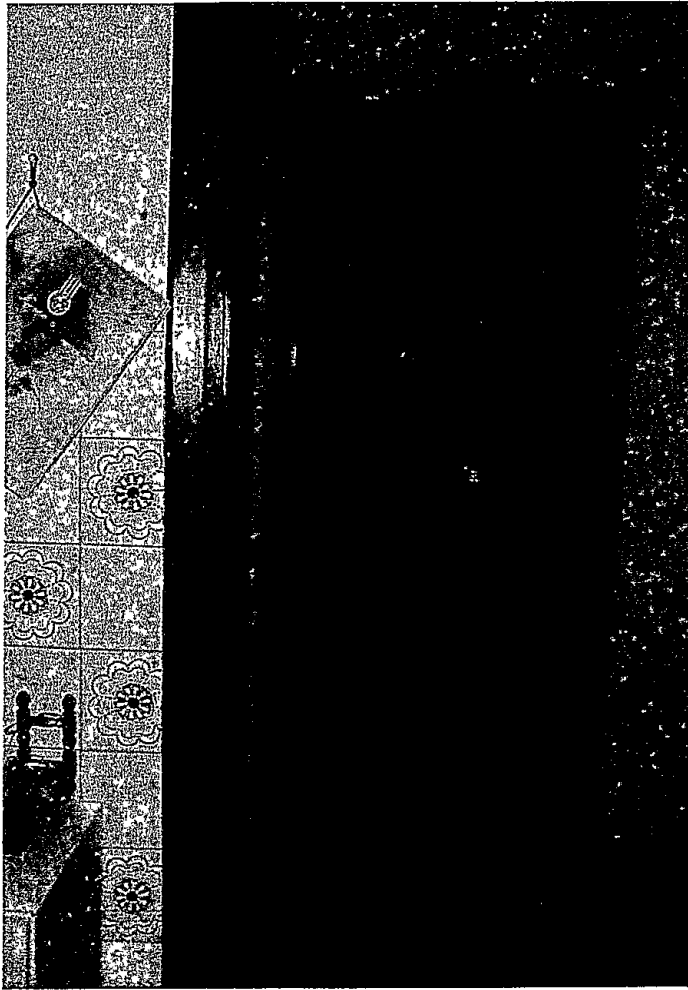

# AZIENDA TERRITORIALE EDILIZIA RESIDENZIALE

della Provincia di Massa Carrara  
Sede in Carrara - via Roma, 30

4027

Contratto di locazione n. \_\_\_\_\_

Con il presente atto l'ATER di Massa Carrara, ente gestore dell'alloggio

Codice 2003.3002.0101  
3002.

BEDIZZANO CARRARA

posto in \_\_\_\_\_

Via TARNONE 18

int. 1

piano T

di vani 2

concede in locazione l'alloggio suddetto, come da verbale di consegna,

FUCCIARELLI MONICA

al Sig. \_\_\_\_\_

nato a CARRARA

il 30/04/1972

C.F. PCCMNC72D70B832C

e al Sig. \_\_\_\_\_

nat. a \_\_\_\_\_ il \_\_\_\_\_ C.F. \_\_\_\_\_

i \_\_\_\_\_ quale/i in conformità all'art. 180, c.2 del C.C., lo accettano in solido tra loro e per le persone con loro conviventi alle seguenti condizioni: di durata di 4 anni rinnovabile tacitamente

GIUGNO 2002

Art. 1 Il presente contratto, ~~non sottoposto a limitazioni temporali~~, avrà decorrenza ed effetto dal \_\_\_\_\_

Art. 2 Il contratto è subordinato all'assegnazione e cesserà pertanto di avere vigore con il venire meno, per qualunque motivo, dell'assegnazione stessa, salvi in ogni caso gli effetti già prodotti.

Art. 3 L'assegnatario ha in qualunque momento facoltà di recesso, da comunicarsi all'ente gestore.

Art. 4 Il canone mensile dovuto dall'assegnatario è fissato, alla data del presente contratto, in L. 56,55

Art. 5 A garanzia degli obblighi assunti, è stabilito il versamento di L. 140,48. Tale importo non è soggetto a variazioni e non è produttivo di interessi per l'assegnatario.


Art. 6 Il presente contratto è soggetto alle norme generali in materia di registrazione. Alle spese si farà fronte secondo le disposizioni vigenti rimanendo in ogni caso a carico del conduttore le spese relative al presente atto e quelle di bollo.

Art. 7 In ogni caso il rapporto locativo è regolato dalle norme di cui alla L.R. 20.12.1996 n. 96 e successive modificazioni; la specificazione dei rapporti di cui sopra è contenuta nel Regolamento Regionale di Utenza, copia del quale è consegnata all'assegnatario.

Carrara, li 06 GIU. 2002

L'Assegnatario [firma]

Il Coniuge \_\_\_\_\_

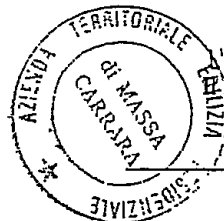

AMMINISTRATORE STRAORDINARIO  
Legale Rappresentante (Vacca)

REGISTRATO presso l'Ufficio delle Entrate di  
**CARRARA**

**21 GIU. 2002**

al N. 901 Mod. 3

ESATTE Lire \_\_\_\_\_

IL DIRETTORE [firma]

Reg. \_\_\_\_\_  
Tr. \_\_\_\_\_  
Cat. \_\_\_\_\_  
Tot. \_\_\_\_\_  
T.S. \_\_\_\_\_  
INVIM \_\_\_\_\_  
Tot. 51,65

PER COPIA CONFORME ALL'ORIGINALE

Carrara, li \_\_\_\_\_


**11 LUG. 2002**

IL COORDINATORE GENERALE  
(Dott. Dott. Dino Galani)

A.T.E.R.

**AZIENDA TERRITORIALE EDILIZIA RESIDENZIALE  
MASSA-CARRARA**

54033 Carrara - Via Roma, 30  
(Legge Regionale 3.11.1986 n. 49)

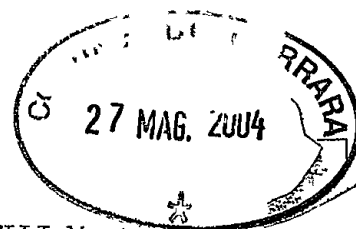

Segr. Tecnica & Patrimonio  
U.O.: .....

Al Sig. PUCCIARELLI Monica  
v. Tarnone 18

Carrara, lì .....

54033

BEDIZZANO-CARRARA

Prot. N. ....

3590

(citare nella risposta data e numero protocollo della presente)

Oggetto: Autorizzazione.

RACCOMANDATA A.R.

A seguito della sua richiesta del 19.03.2004 tendente ad ottenere l'autorizzazione ad eseguire le seguenti opere interne all'u.i. assegnatale:

- Varianti sostanziali alla distribuzione interna dell'u.i. (Demolizione di parete divisoria Bagno-antibagno), il tutto come da disegno allegato.
- Manutenzione straordinaria all'alloggio(demolizione e rifacimento di pavimentazioni e rivestimenti, sostituzione di porte e finestre interne).


Siamo lieti di comunicarle il nostro nulla osta alla esecuzione di quanto sopra specificato con le seguenti limitazioni:

- L'intervento richiesto dovrà essere eseguito a completa cura e spese del richiedente.
- Esecuzione della richiesta al comune competente della D.I.A., di cui alle premesse, a completa cura e spese del richiedente.
- Variazione catastale a completa cura e spese del richiedente.
- Tutte le opere autorizzate diverranno di proprietà dell'Azienda concedente senza che il richiedente possa in futuro rivalersi per le spese effettuate.
- Remissione a questa Azienda dell'originale della D.I.A. completa degli elaborati grafici, e della variazione catastale, e del nulla osta dell'ASL competente.
- Comunicazione delle date di inizio e fine lavori.
- Le suddette limitazioni hanno effetto vincolante per l'autorizzazione, l'inosservanza anche di una di esse comporta la cessazione dell'intera autorizzazione.

Si resta in attesa di un cenno di risposta riguardante l'accettazione di quanto sopra e delle documentazioni richieste.  
Distinti saluti.

MD DG


29/04/2004

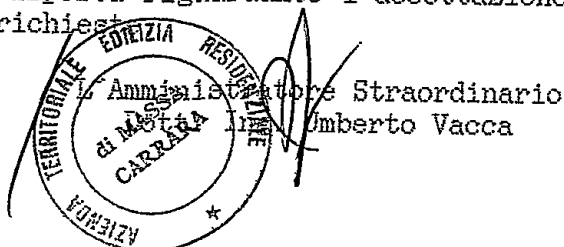


CC... 27 MAG 2004 CARRARA

Cognome.....PUCCIARELLI.....  
Nome.....MONICA.....  
nato il.....30/04/1972.....  
(atto n.....272 p.....1 s.....A.....)  
a.....CARRARA (MS).....  
Cittadinanza.....ITALIANA.....  
Residenza.....CARRARA (MS).....  
Via.....TARNONE Nr. 18.....  
Stato civile.....Nubile.....  
Professione.....STUDENTE.....  
CONNOTATI E CONTRASSEGNI SALIENTI  
Statura.....1.62.....  
Capelli.....Castani.....  
Occhi.....Azzurri.....  
Segni particolari.....

  
Firma del titolare: *[Signature]*  
CARRARA (MS) 10/05/2004  
Impronta del  
indice sinistro  
**IL SINDACO**  
**IL FUNZIONARIO INCARICATO**  
(Dr. Franca Fabrizio)  
Imposta  
dovuta  
al Comune  
€ 5,25  

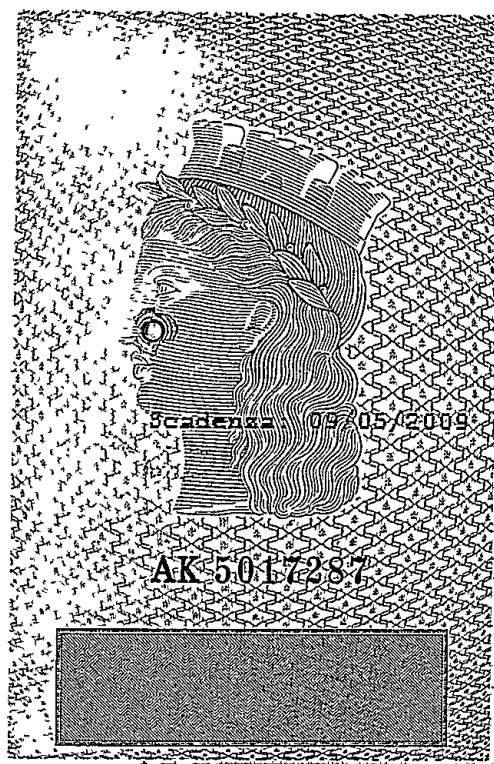IPZ.S. - OFFICINA C.V. - ROMA



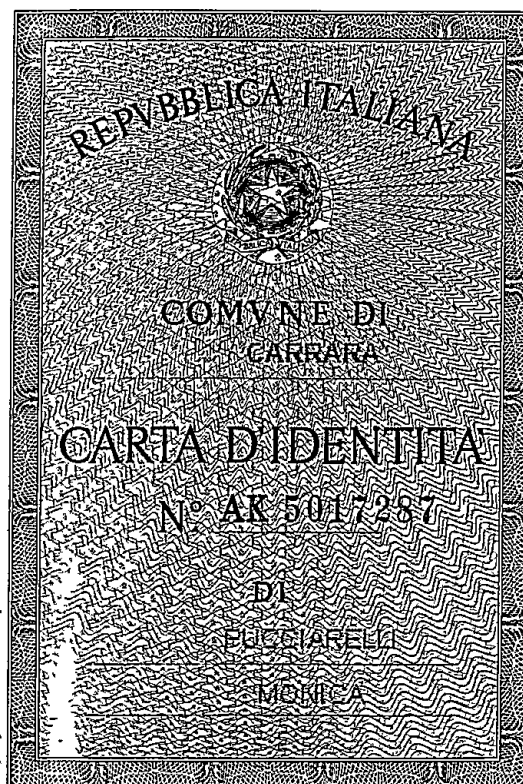

€ sul C/C n. 118567

di Euro 25,00

IMPORTO N LETTERE Venticinque/00  
INTESTATO A COMUNE DI CARNARA - SERVIZIO DI BASTI  
CAUSALE D. I. A.

36/04 04  
0191 €\*25,00\*  
VCY 0477 €\*1,00\*  
C/C 00118547

BOLO DELL'UFFICIO POSTALE  
ESEGUITO DA PUCCIANELLI MONICA  
VIA - PIAZZA CARNONE 18  
CAP 54033 LOCALITÀ CARNARA - BEDIZZANO