



Dott. Arch. RODOLFO BASSANI
 Via M. Fiorillo, 6 - MARINA DI CARRARA - Tel. 54.827
 3A UGG. PIAZZA PIANO 1°-2°-3°-4°
 PROGETTO FABBRICATI DI CIVILE ABITAZIONE
 COMMITTENTE DAZZI
 IL DIS. DATA 1980
 SCALA 1:100
 20 GEN 1981
 20 GEN 1981
 20 GEN 1981

SOLUZIONE
 SOSPESO

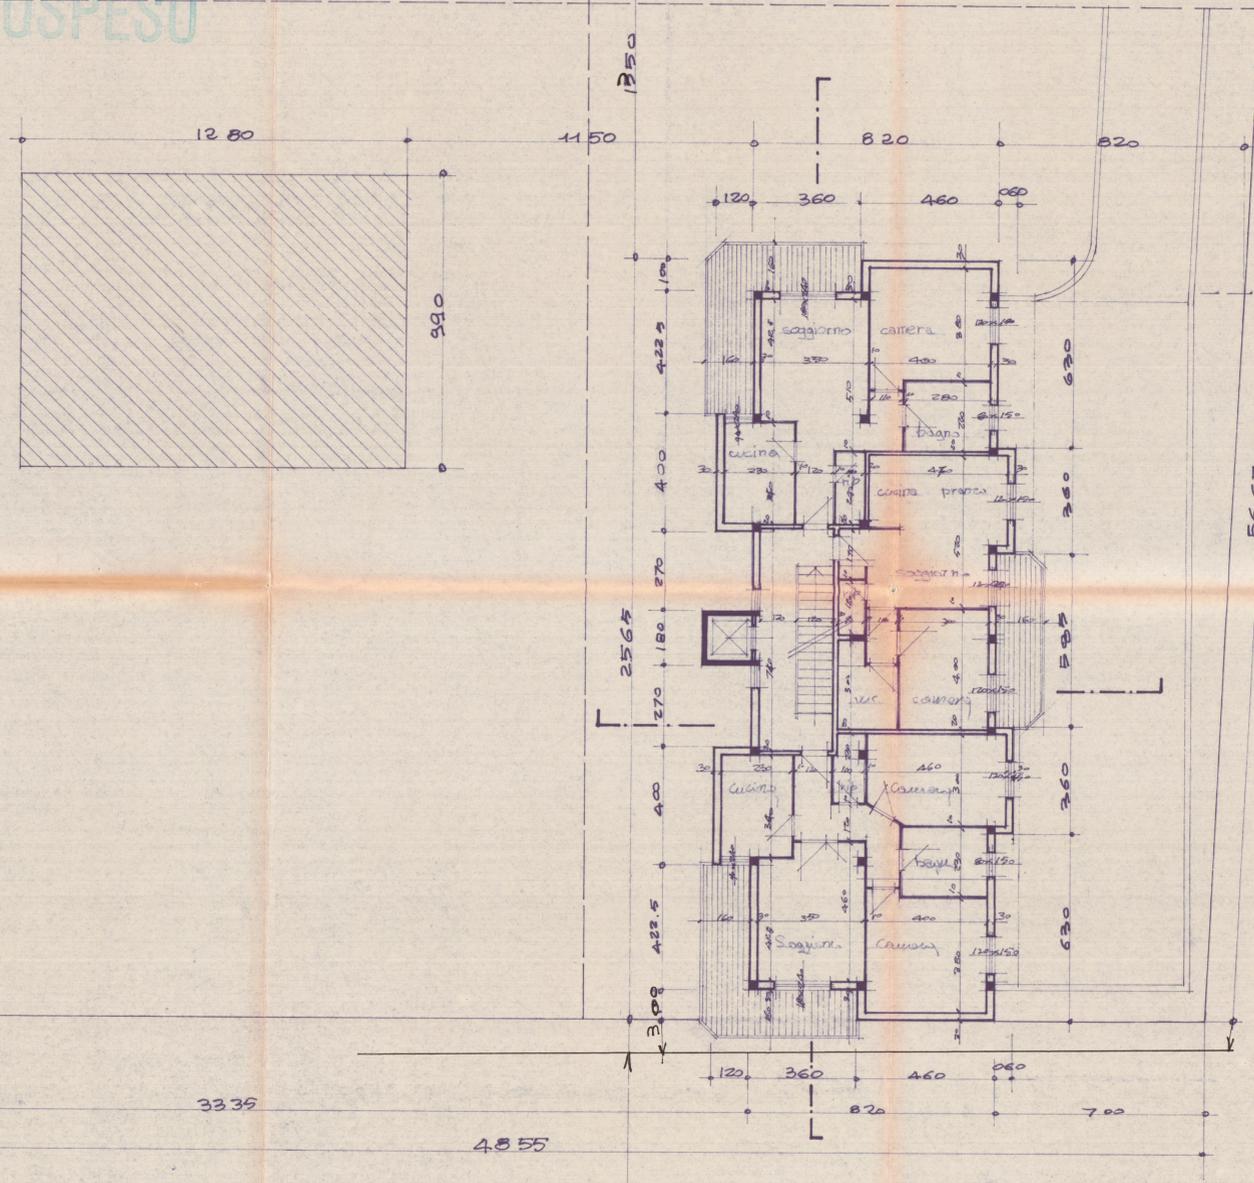

PIANO 1°-2°-4°

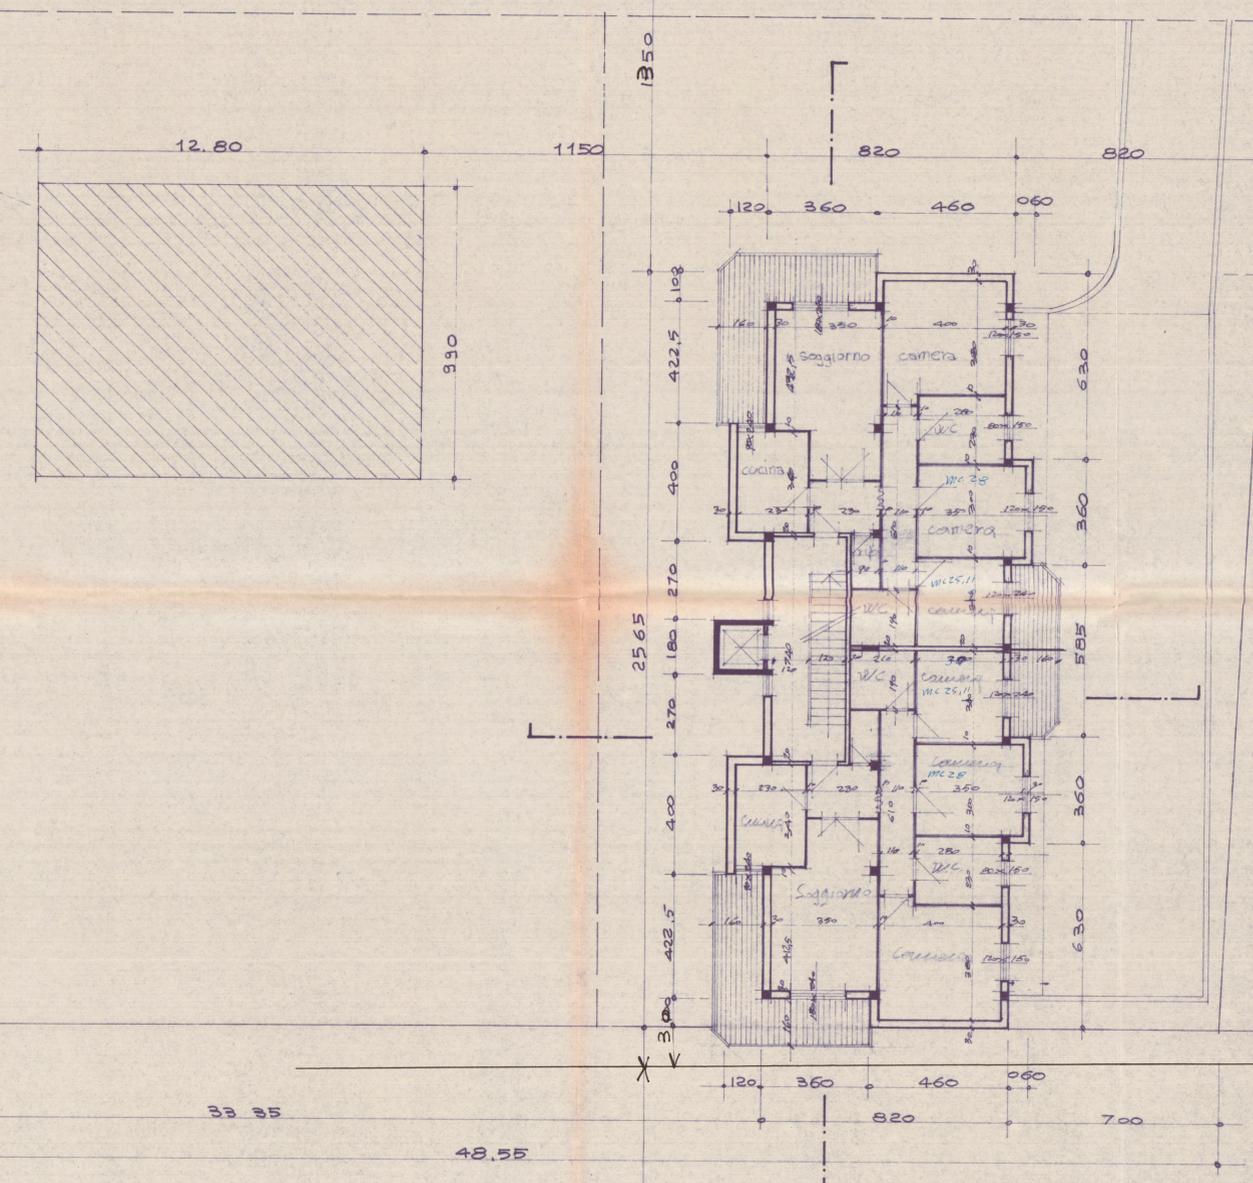

PIANO TERZO

VIA CAMPO D'APPIO