



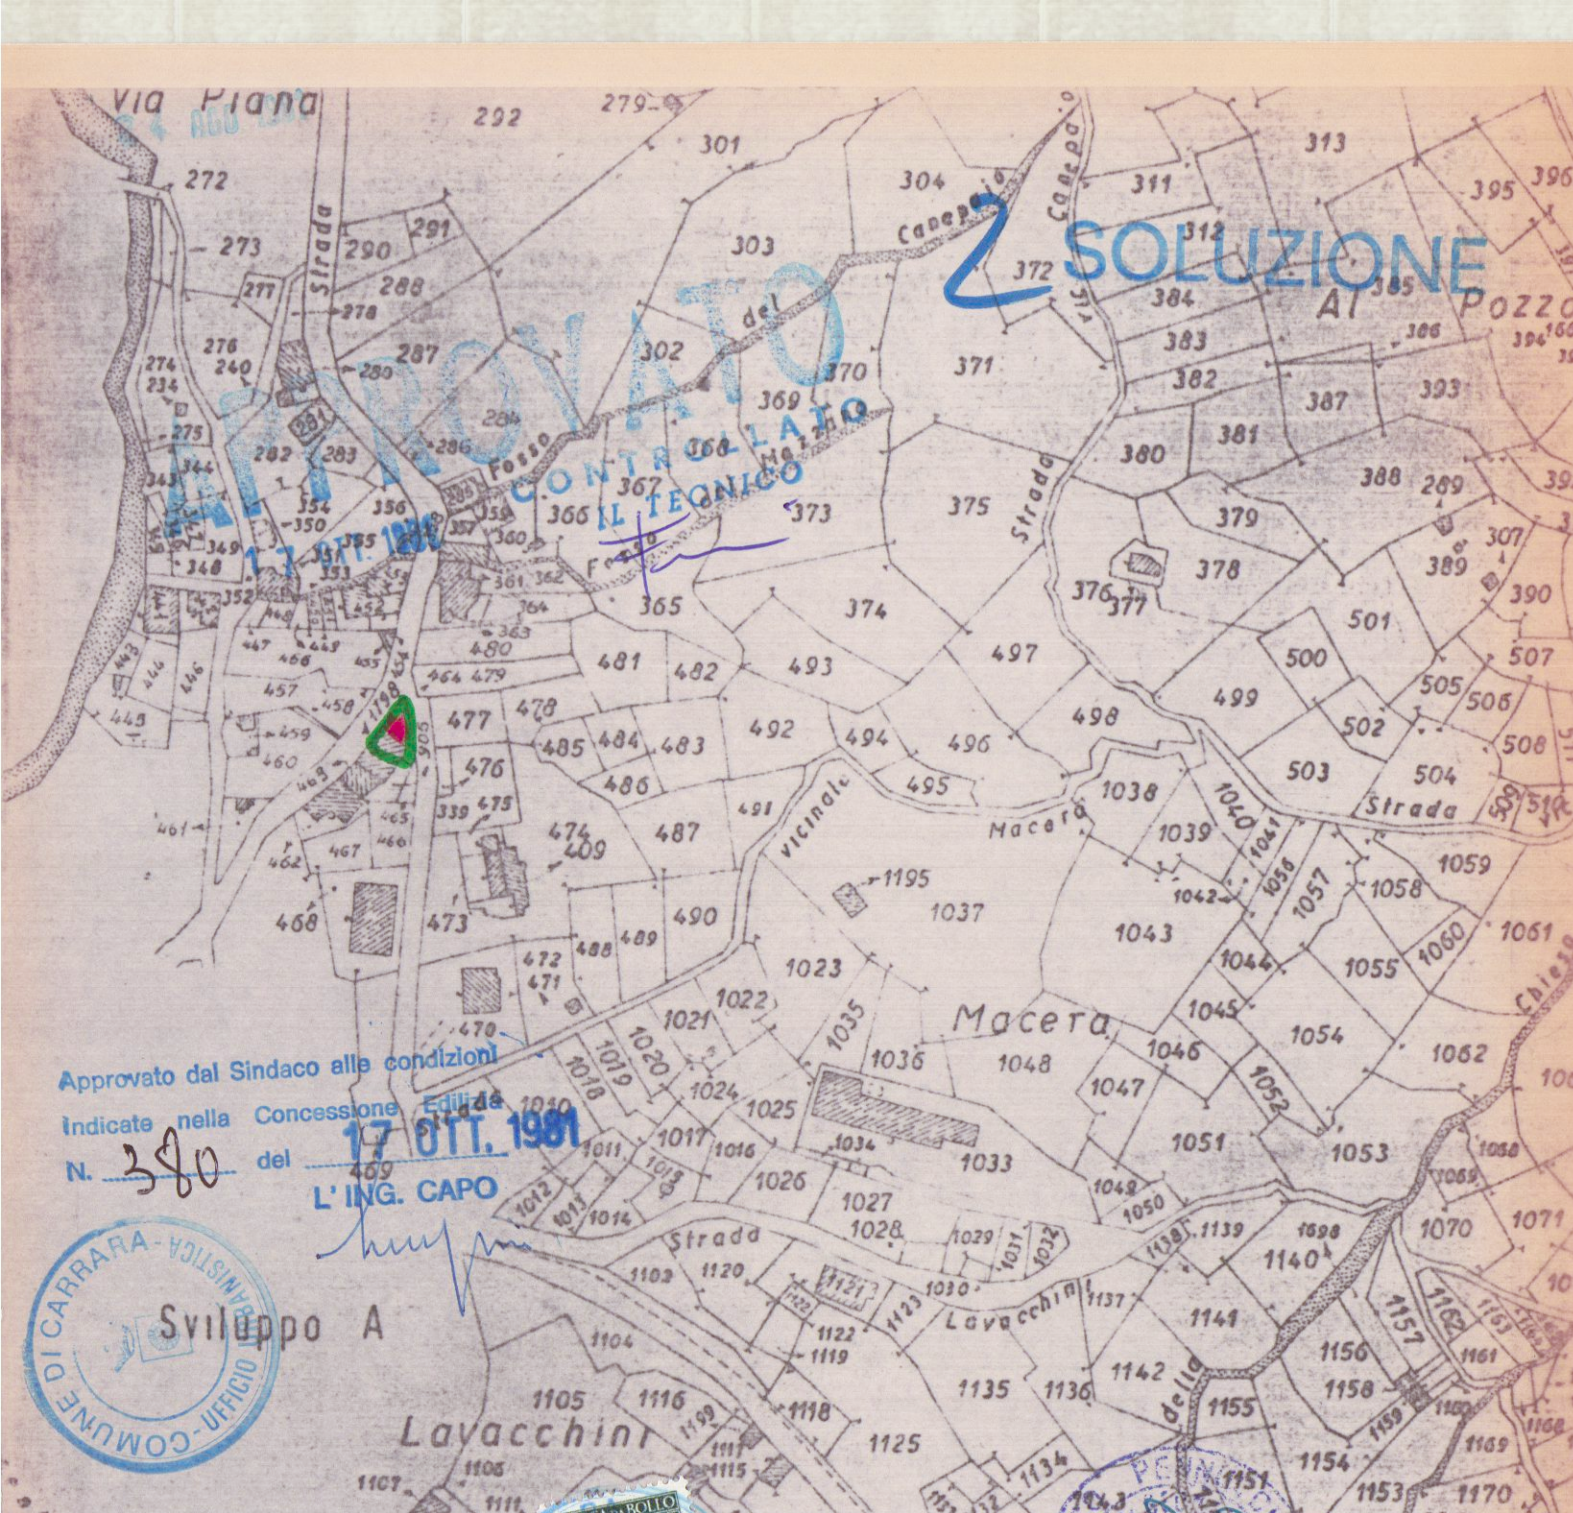



Foglio 17
1:2000

8 pennucci in francesco carrara a via vii luglio 5 tel. 71980	Progetto:	AMPLIAMENTO	lav.
		DI UNITA' ABITATIVA	variante
	Per conto di:	BELLONI GIOVANNA	soluzione
	localita':	GRAGNANA	data:


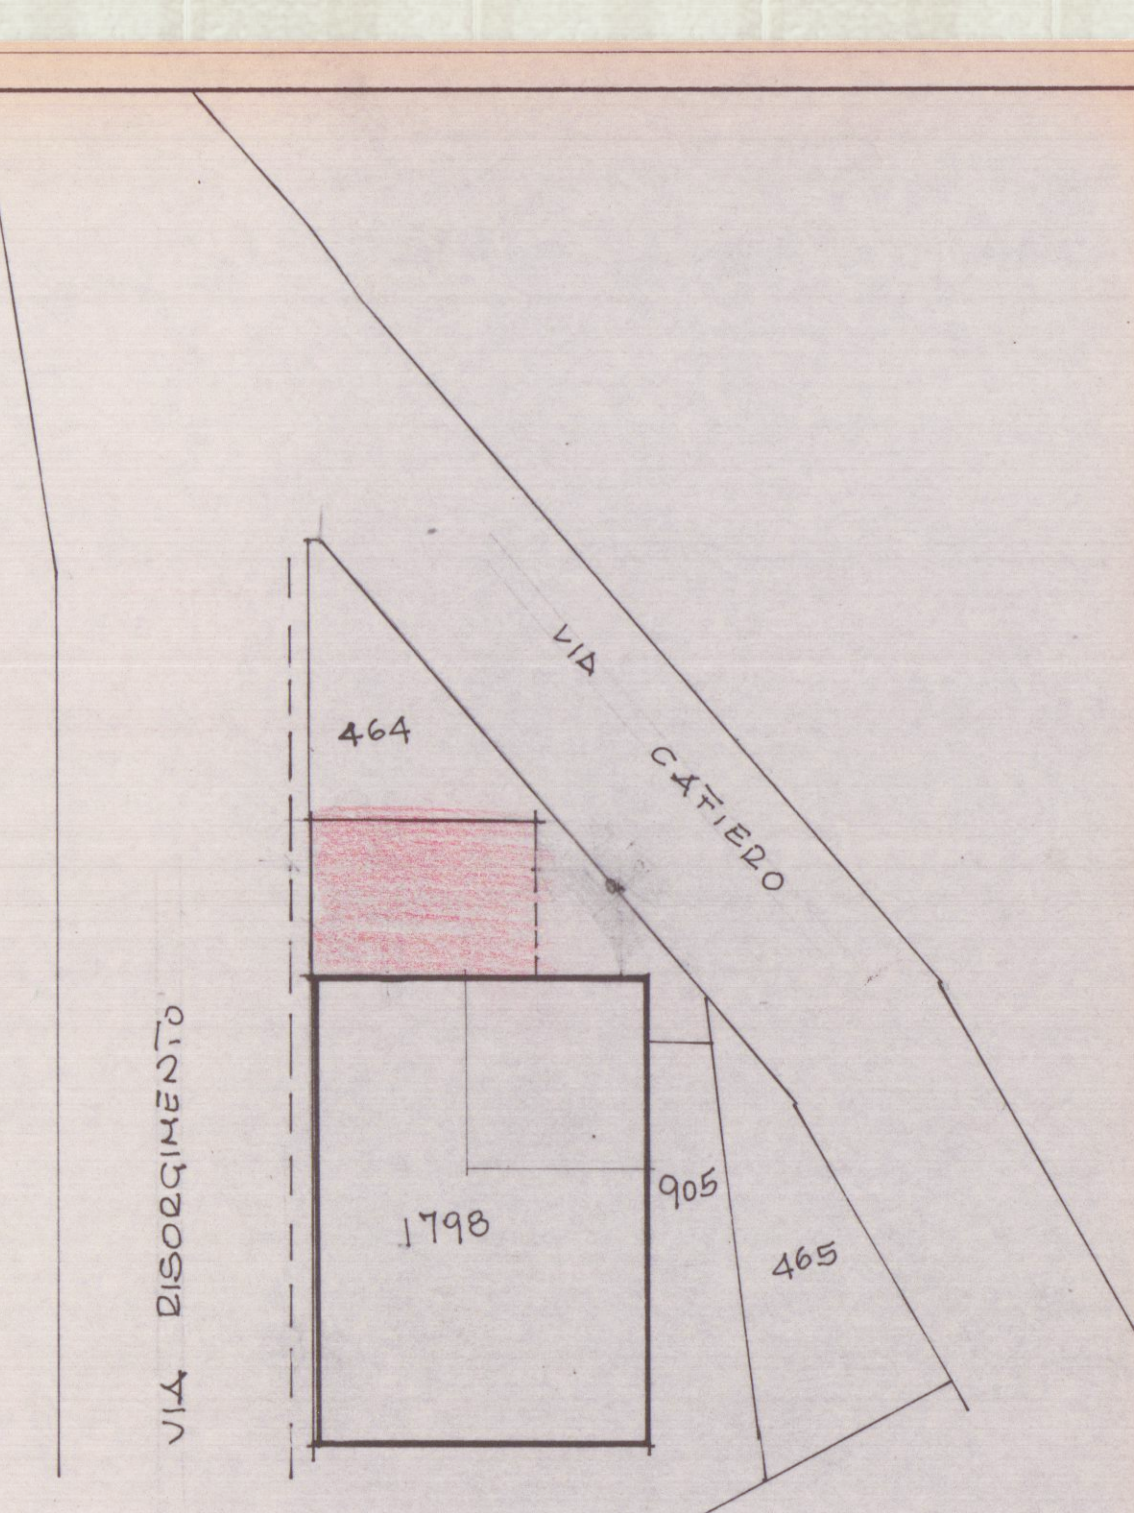


PLANIMETRIA 1:200


2 - 6.00 x 4.00 = 24.00 x 3.40 = 81.60 PROGETTO
3 - 8.80 x 12.50 = 110.00 x 6.00 = 660.00 ESISTENTE
porticati: 6 x 4 = mq 24.00 x 2.30 = mc. 55.20

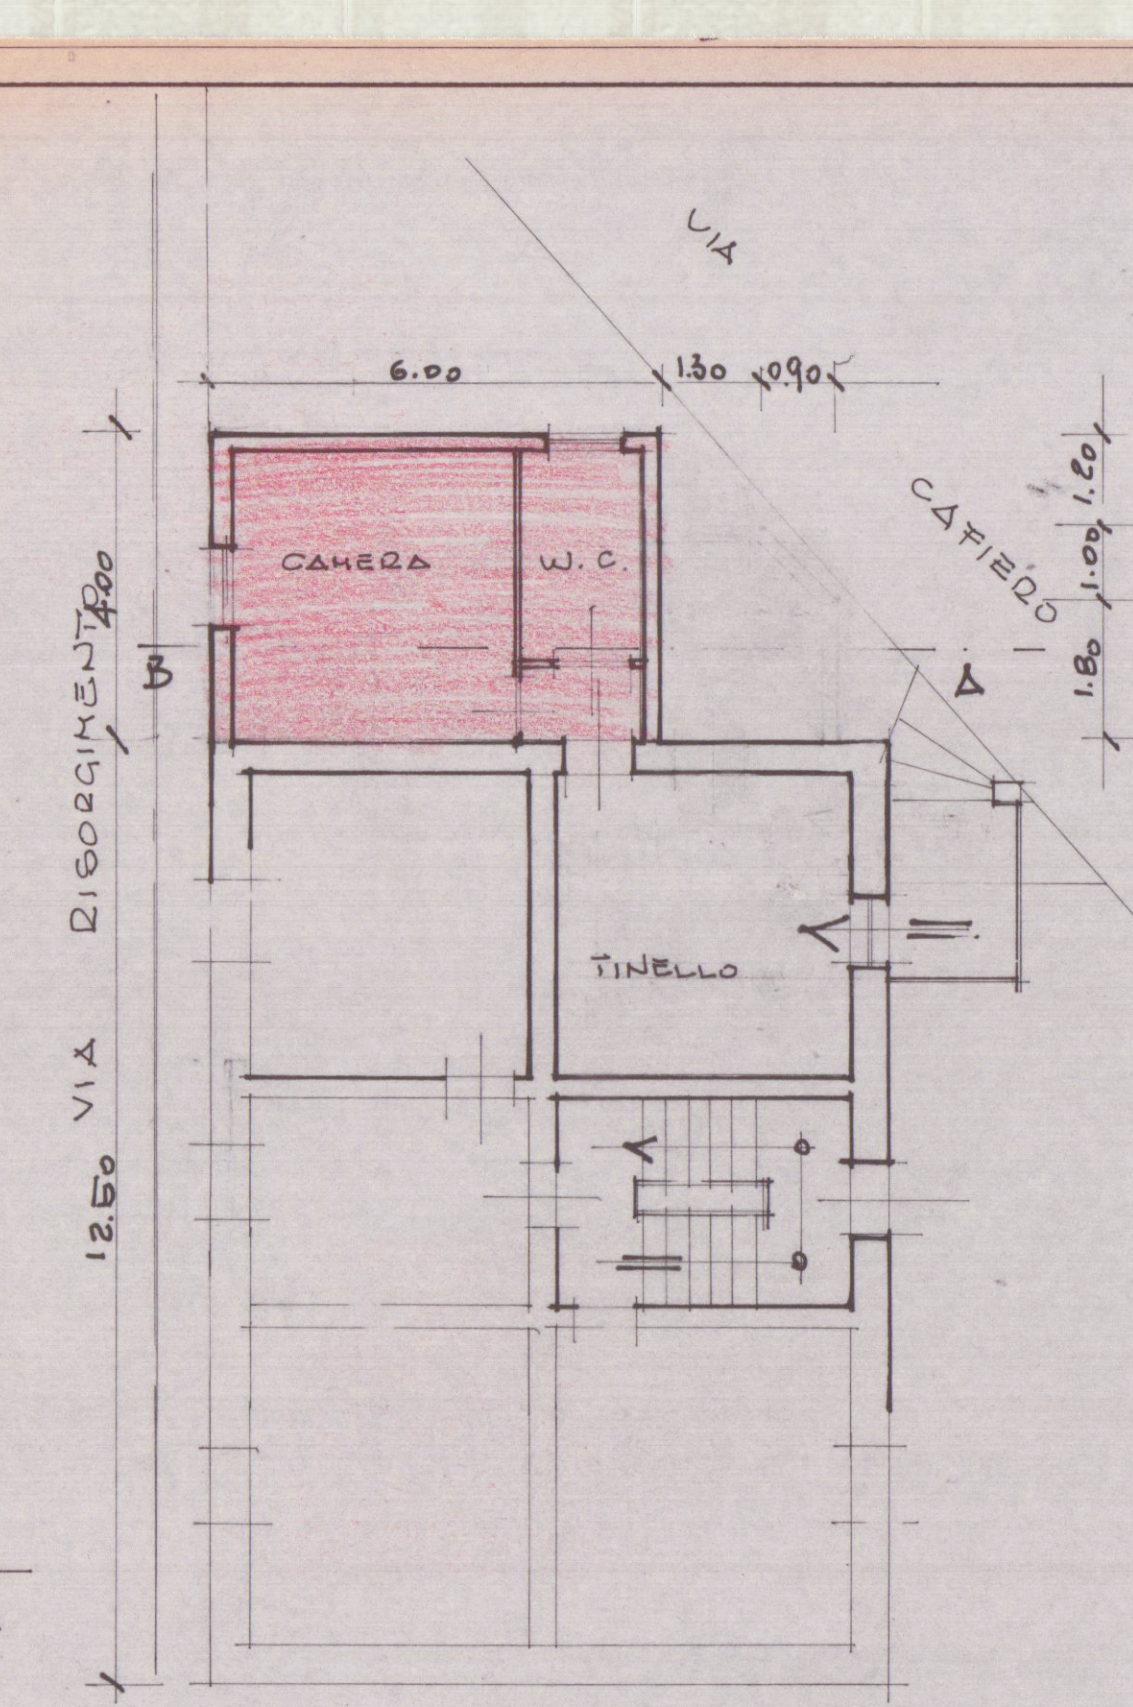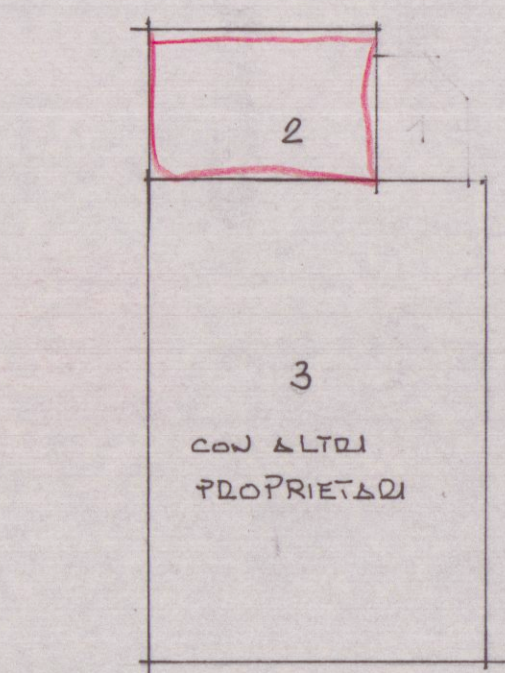

PIANTA P. PRIMO

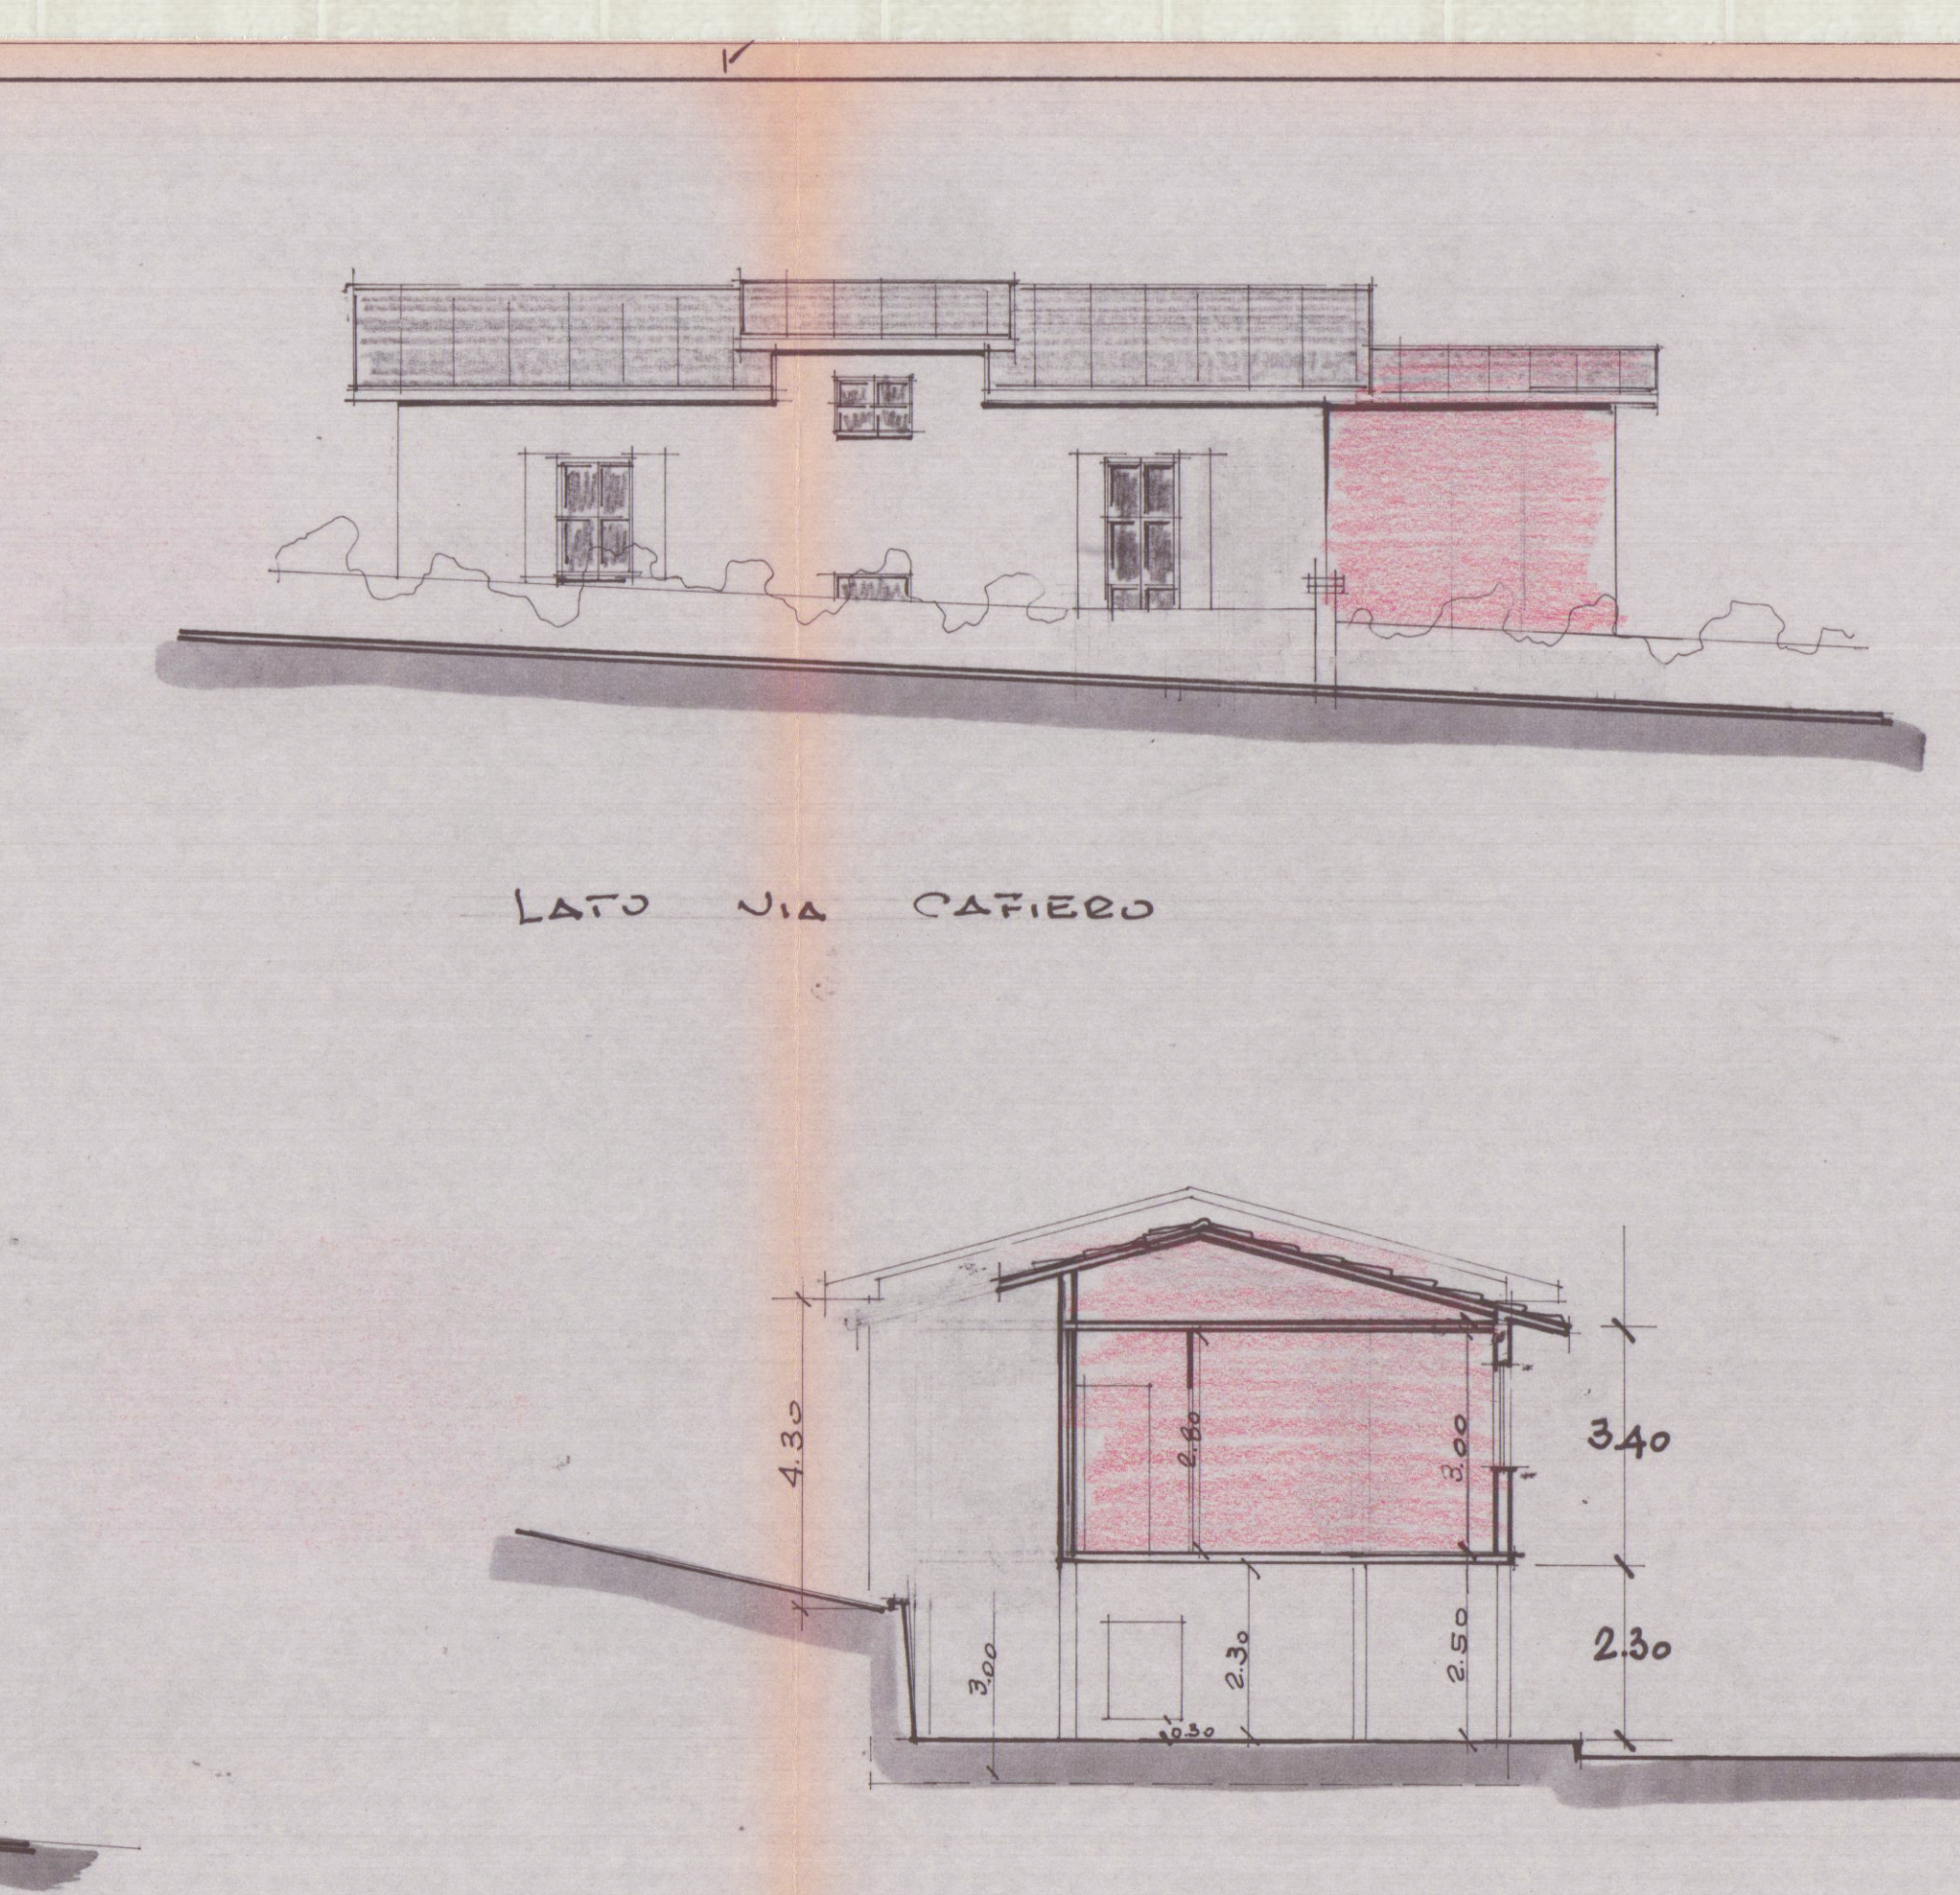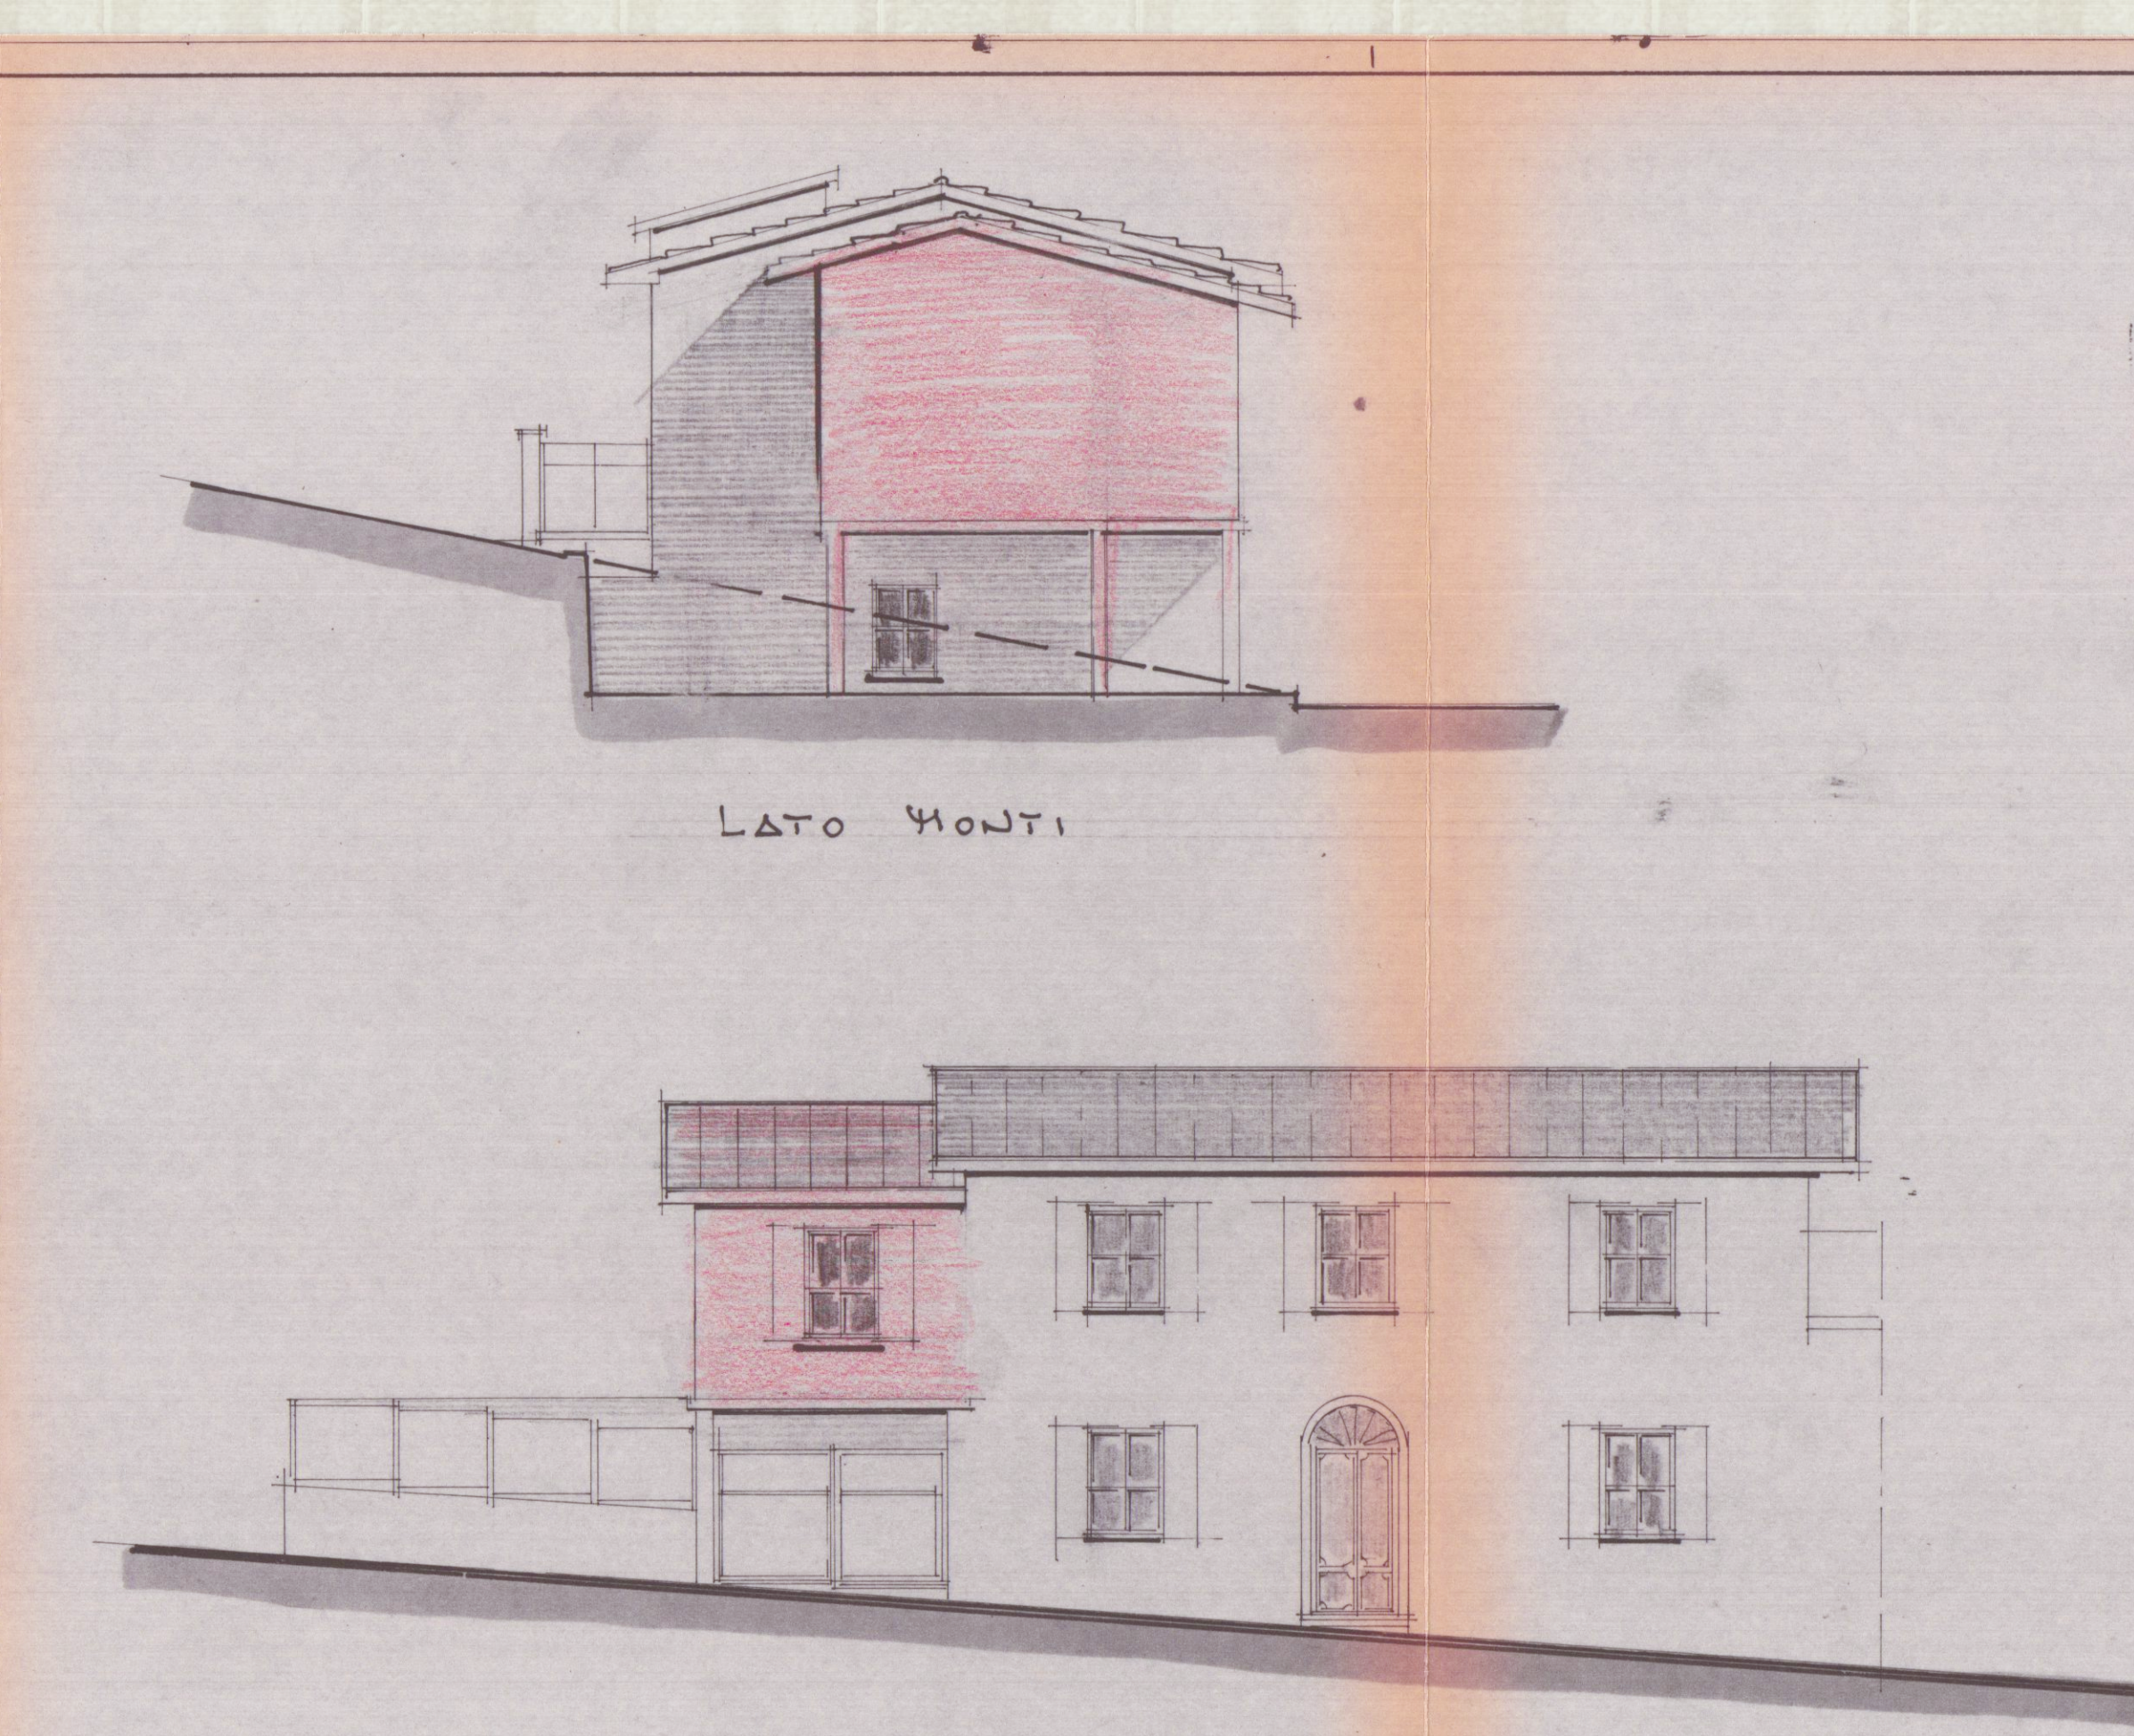

SEZIONE A-B

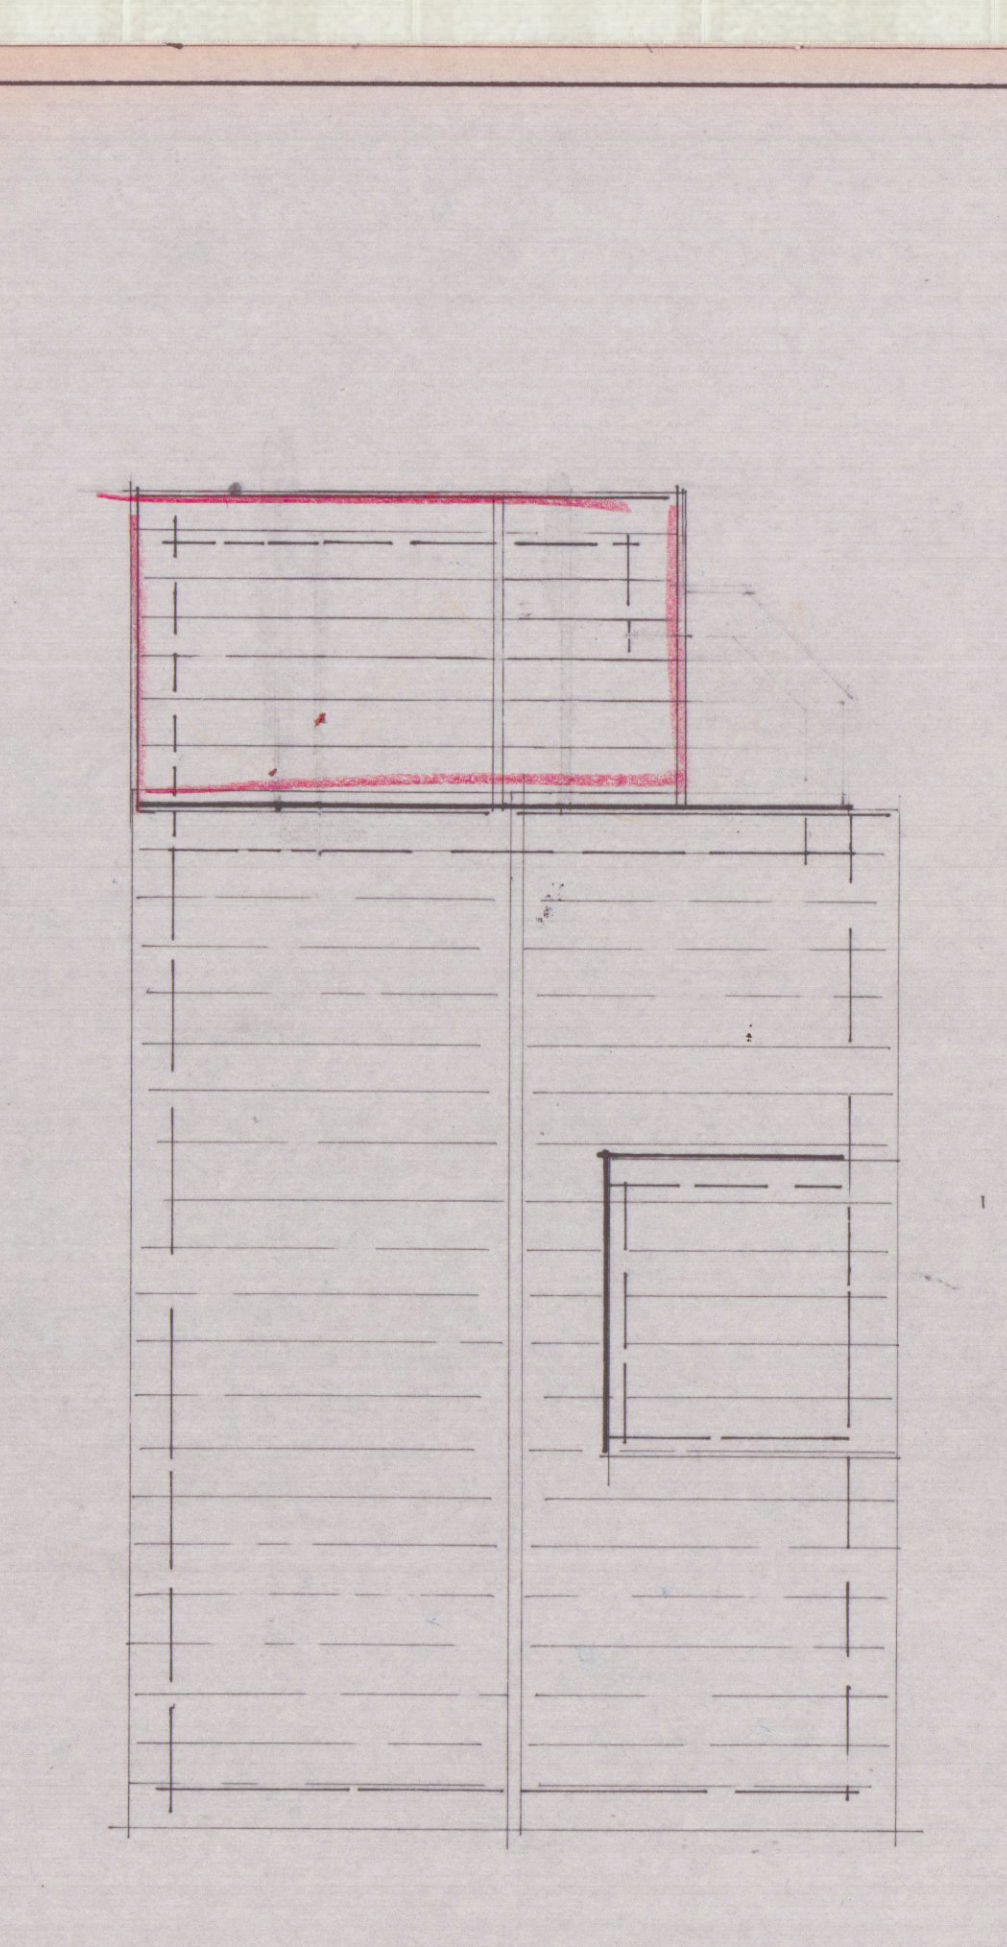

COPERTURA