

26 MAG. 1980

TAVOLA 1

1° **VARIANTE**




Ferdinando Baccheri

STATO ATTUALE




APPROVATO
15 DIC. 1980
CONTROLLATO
IL TECNICO
Fucini


Approvato dal Sindaco alle condizioni
indicate in permesso di costruzione
N° 246 del 6 OTT. 1980
L'ING. CAPO
Fucini

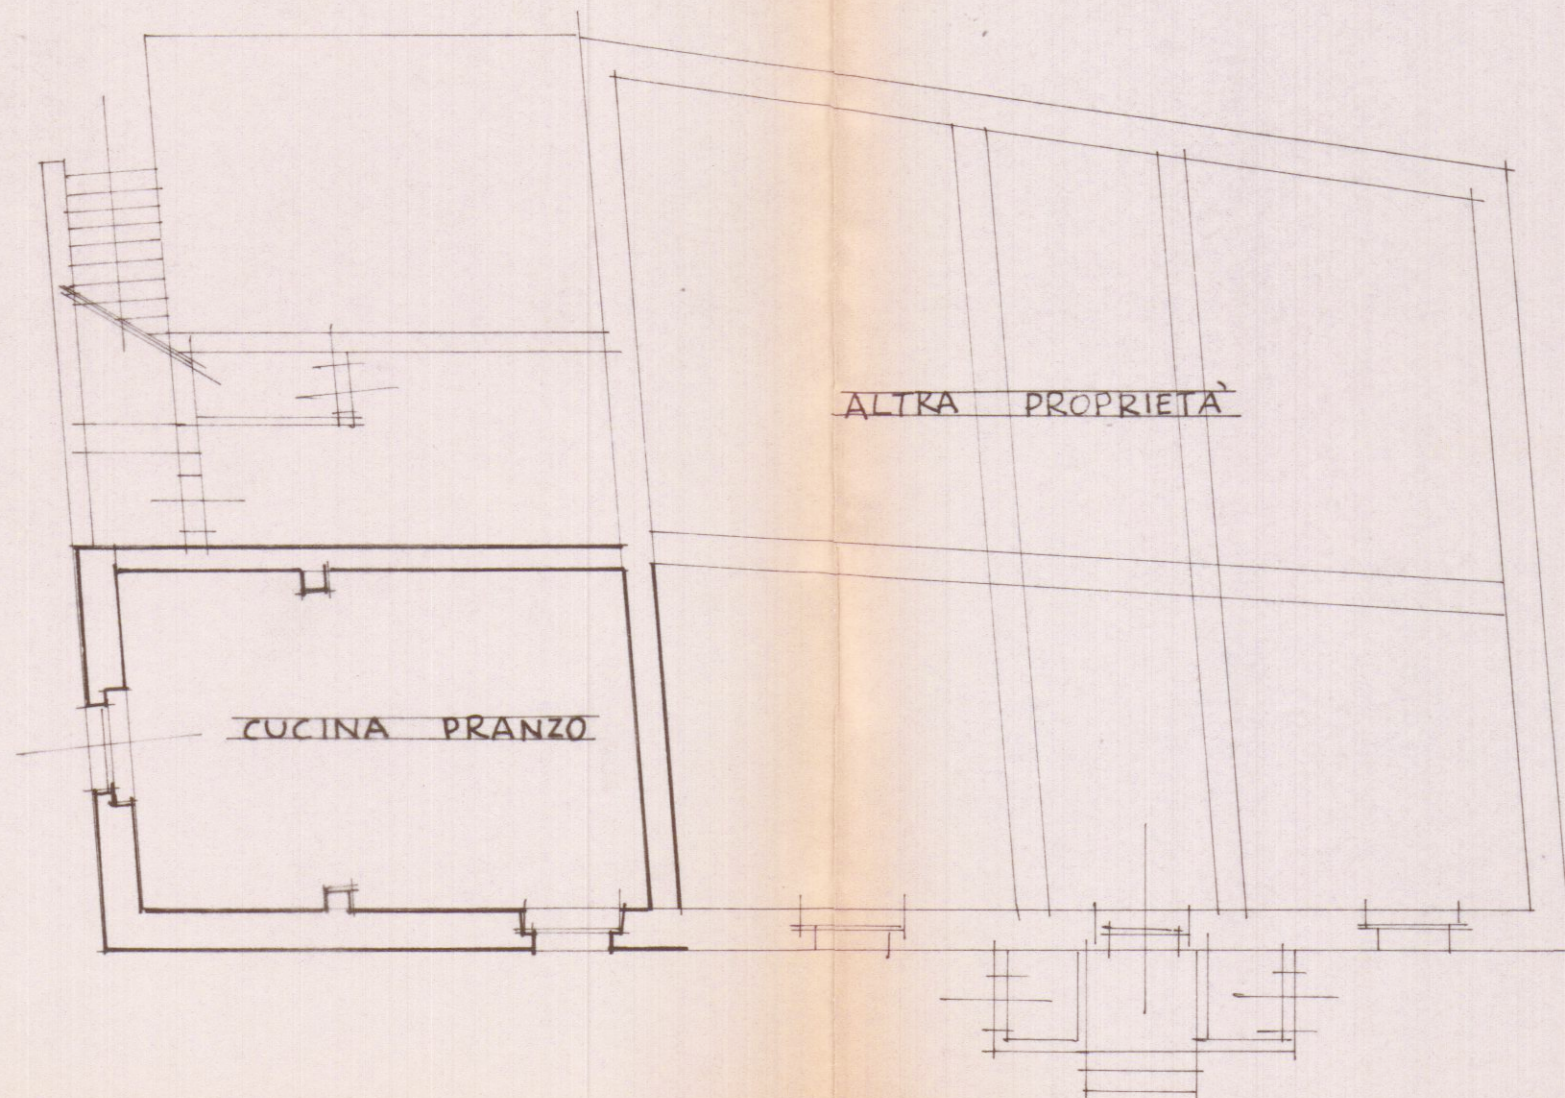


PIANTA PIANO TERRA

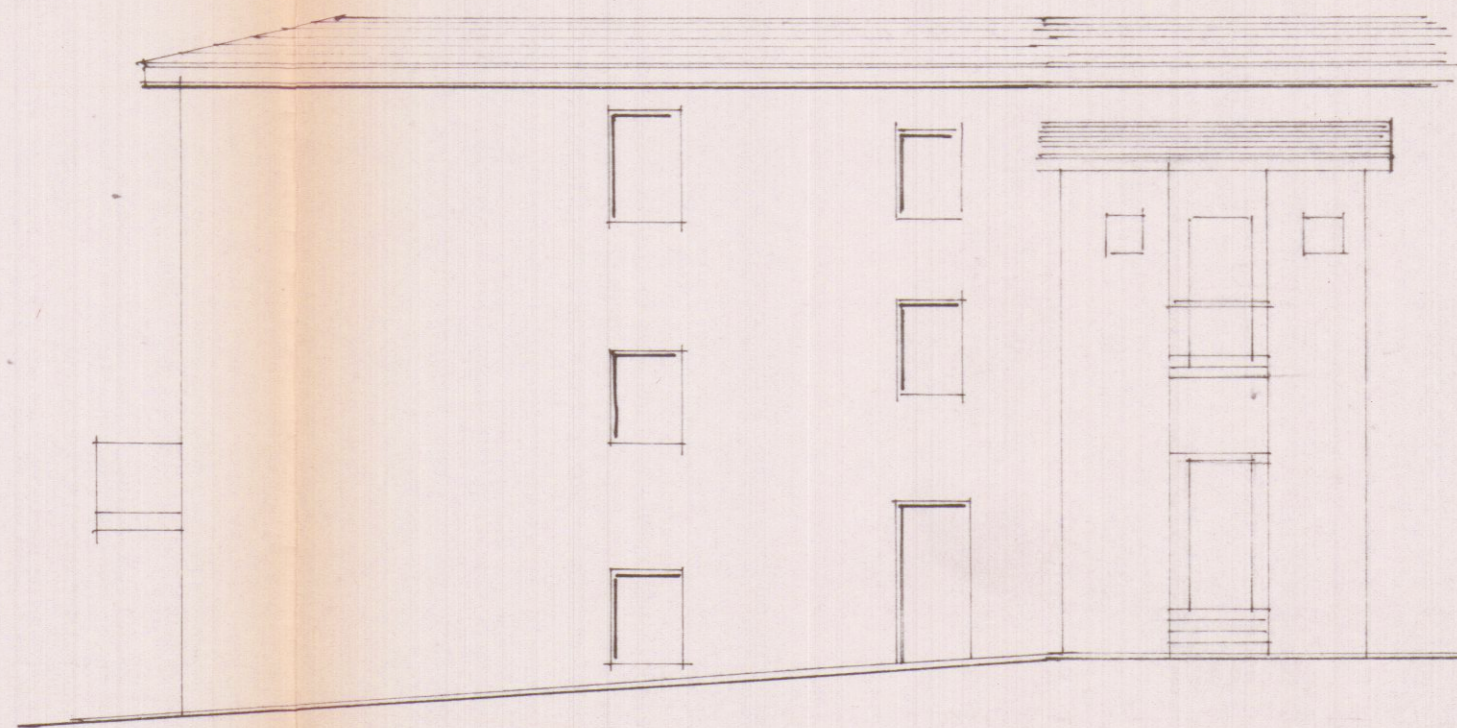


PROSPETTO

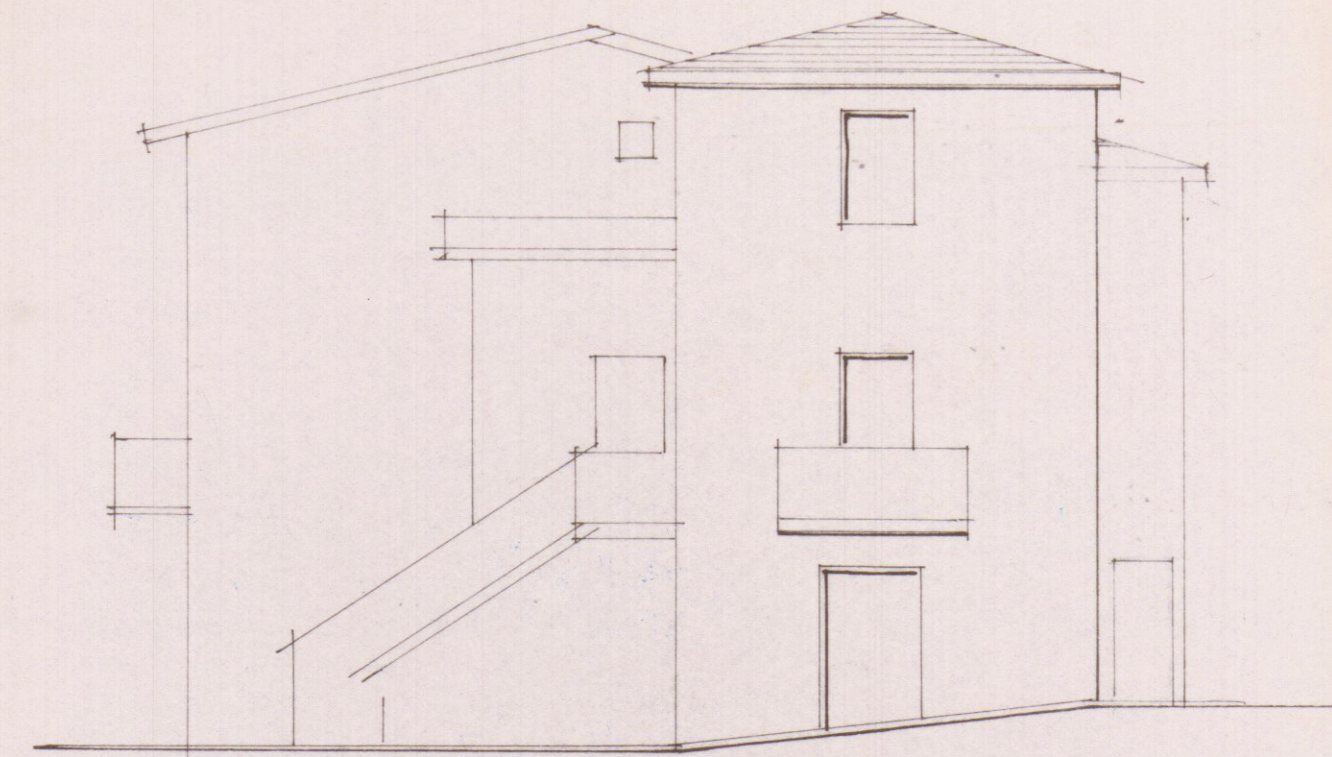

FIANCO

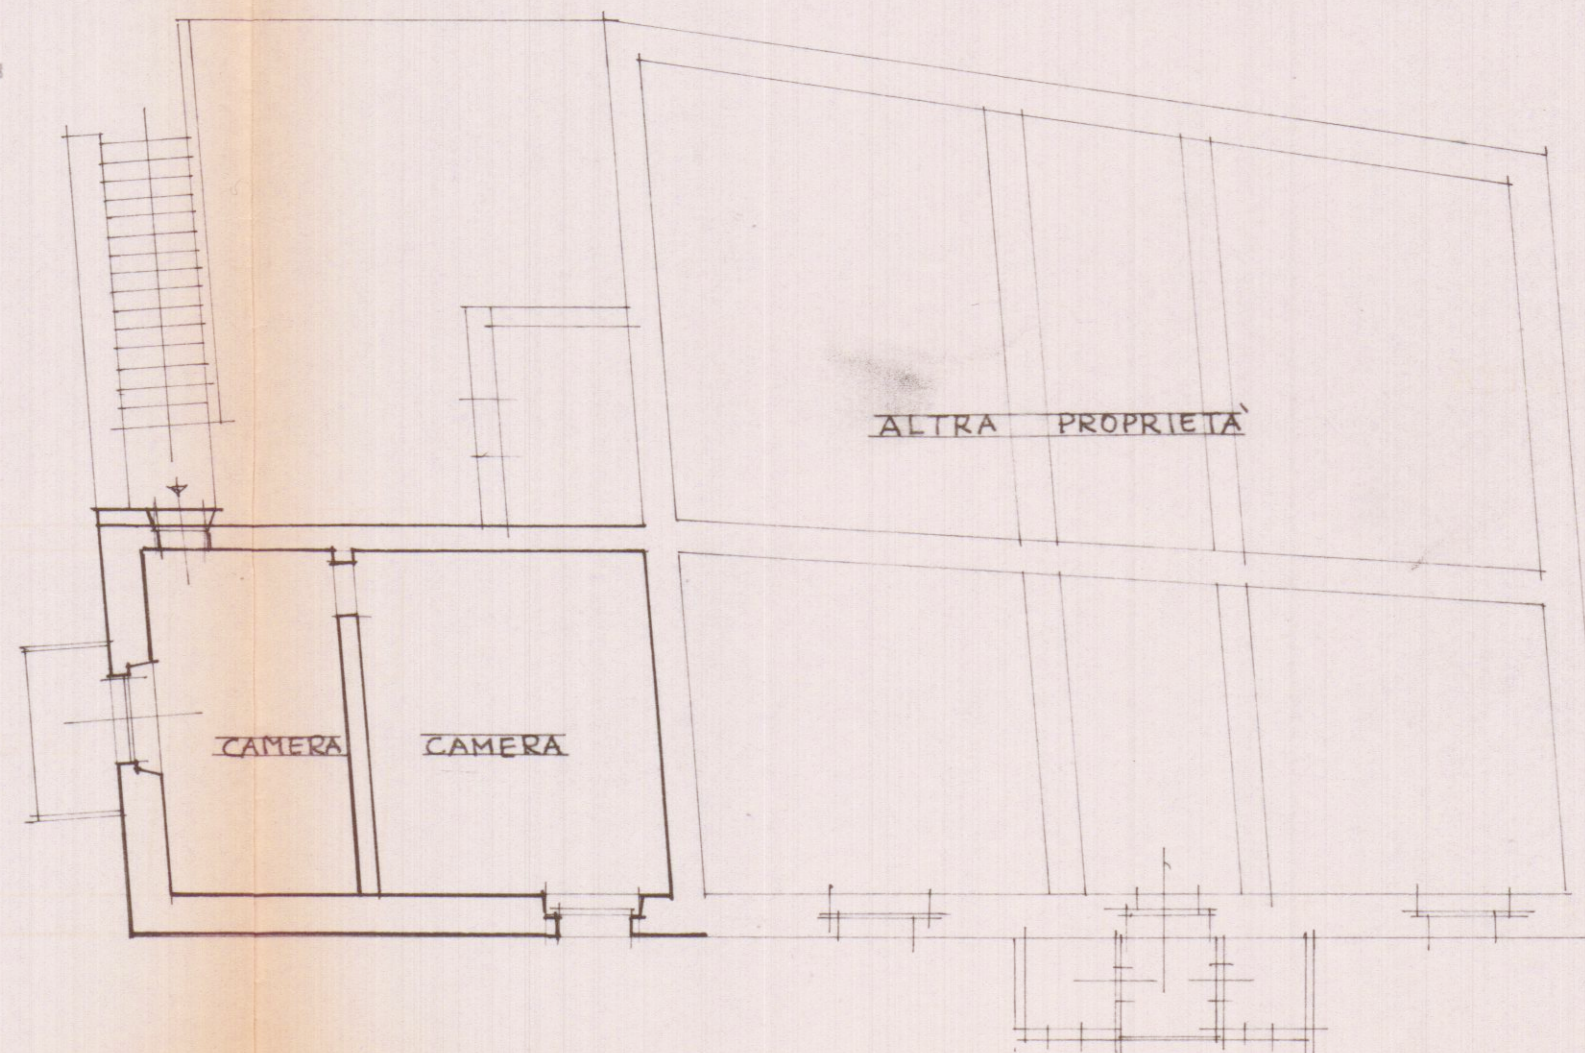

PIANTA 1° PIANO

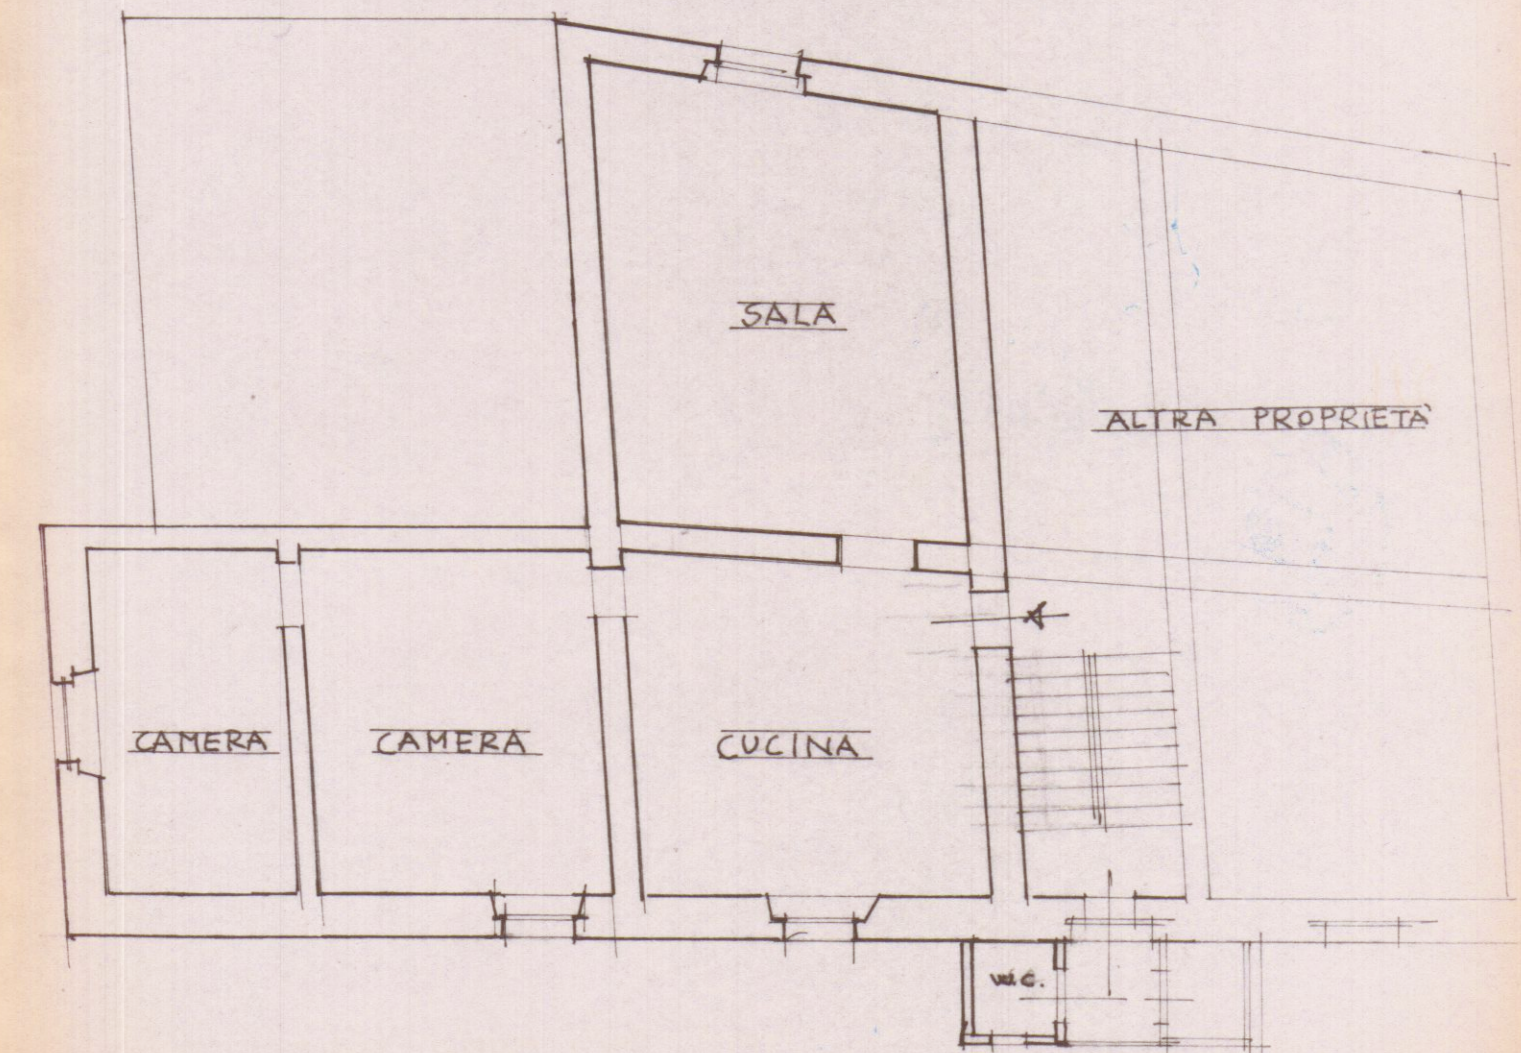

PIANTA 2° PIANO