

PROGETTO PER LA COSTRUZIONE DI UNA TER-
RAZZA DA ERIGERSI ALLA CASA RURALE DI
PROPRIETÀ DEI CONIUGI SIG. PICCINI ELIO E
BERNARDESCHI RINA SITA IN LOCALITÀ BONA-
SGOLA VIA PERLA N° 3.

Il Tecnico




SCALA 1:100




Ing. Tenerani Carlo

stralcio planimetrico sez. G foglio 65 rap. 1:2000


Approvato dal Sindaco alle condizioni
indicate nel permesso di costruzione
n. 874 del 10-9-1946
L'INGEGNERE CARLO

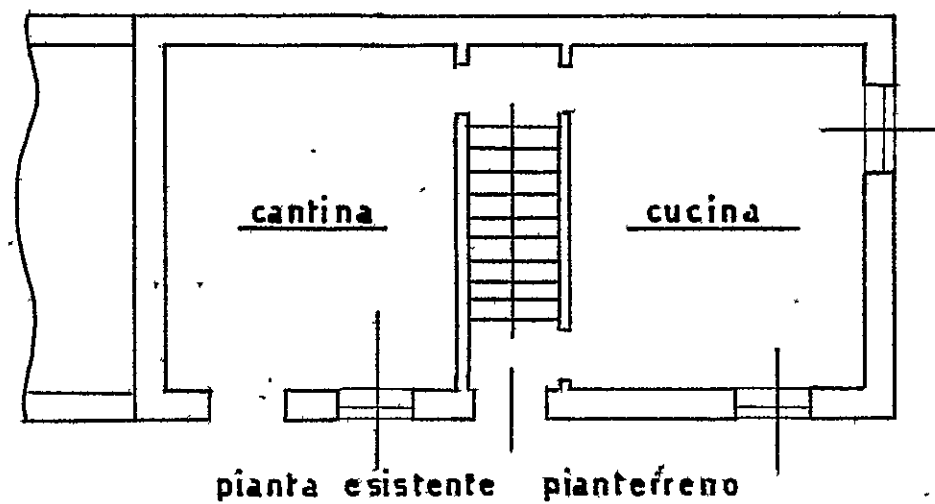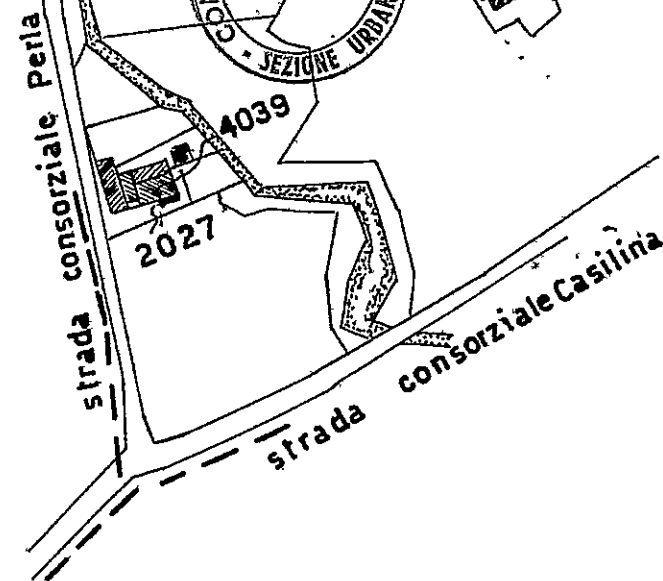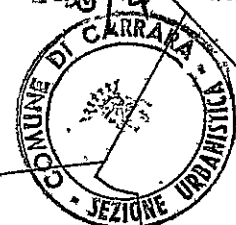


pianta esistente pianterreno

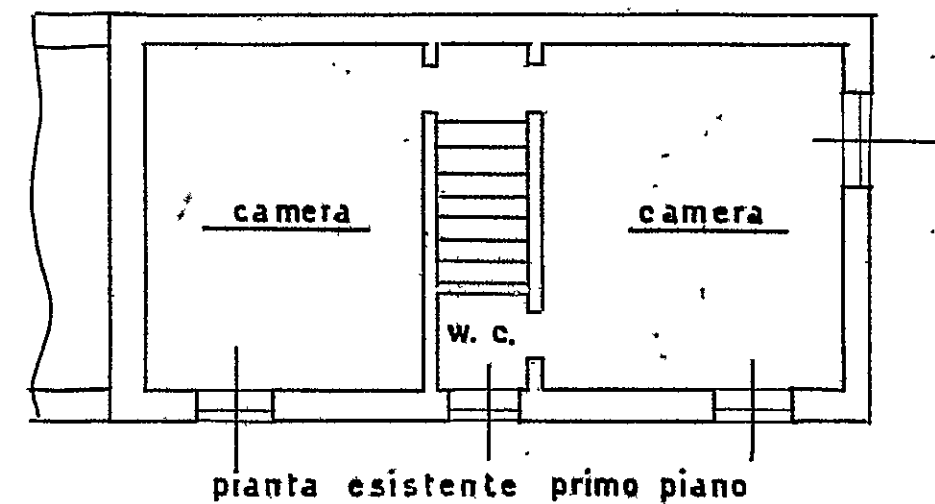

pianta esistente primo piano

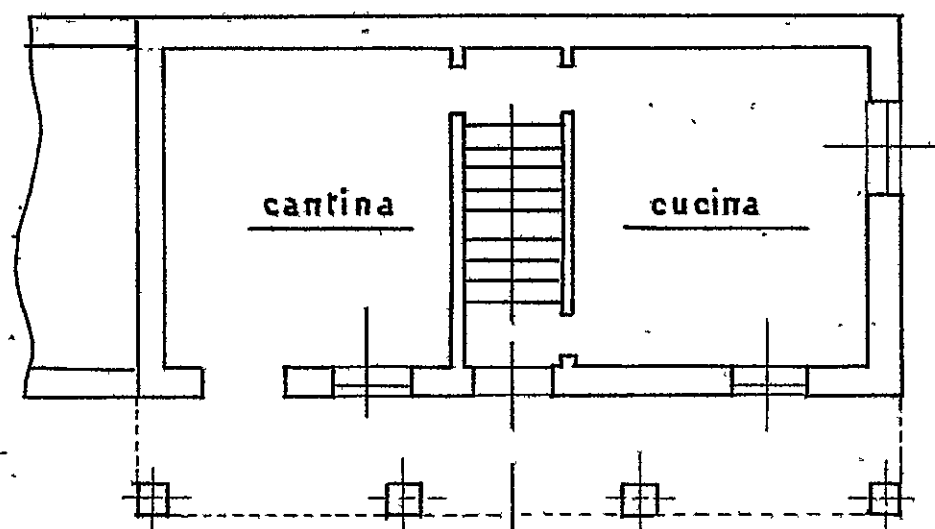

nuova pianta pianterreno

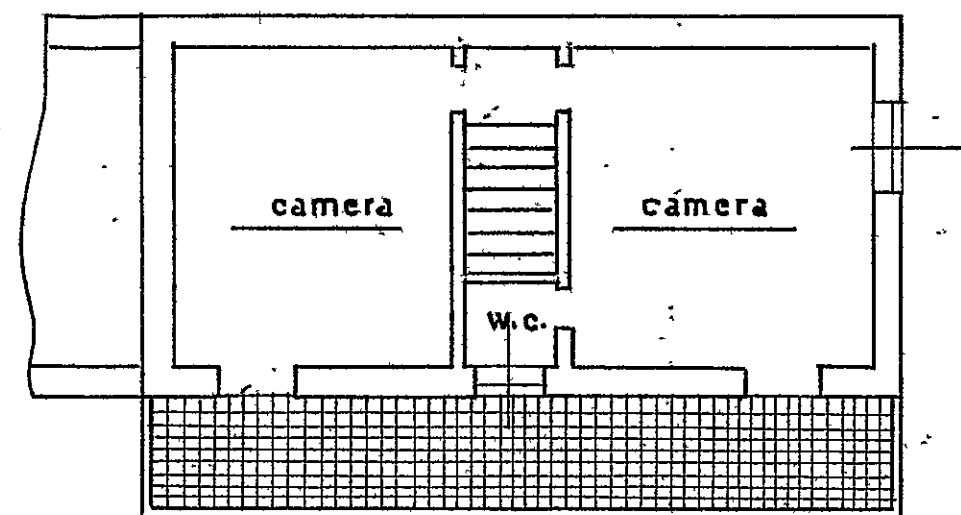

nuova pianta primo piano



prospetto esistente



nuovo prospetto