- edificio civile abitazione -

coop. edile s.giuseppe

prog. dr. arch. [illegible]

p.e.p bonascola carrara 2000

APPROVATO
14 FEB. 1972
CONTROLLATO

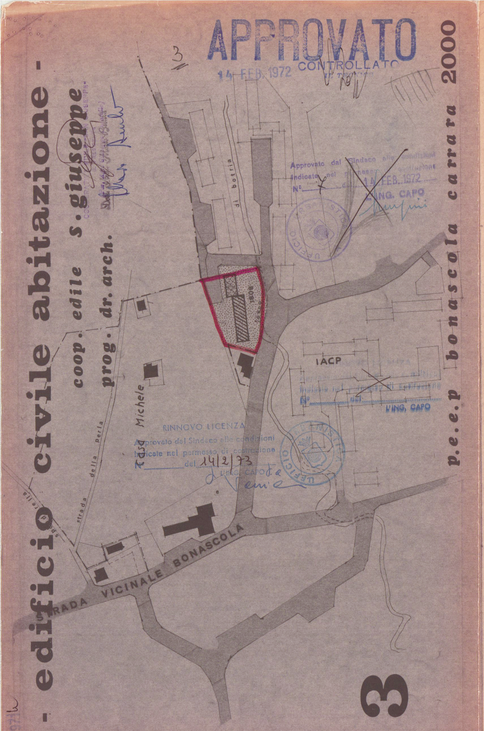

3

a : 93 48 mq.

b : 101 23 mq.

N 14 ALLOGGI TIPO **a**

n. ①	mq.	20 40
②		14 76
③		11 70
④		14 76
⑤		6 63
⑥		11 75
⑦		11 78
⑧		1 70
TOTALE	mq.	93,48

N 6 ALLOGGI TIPO **b**

n. ①	mq.	9 18
②		13 50
③		15 00
④		12 75
⑤		14 00
⑥		8 00
⑦		10 00
⑧		16 52
⑨		2 28
TOTALE	mq.	101,23

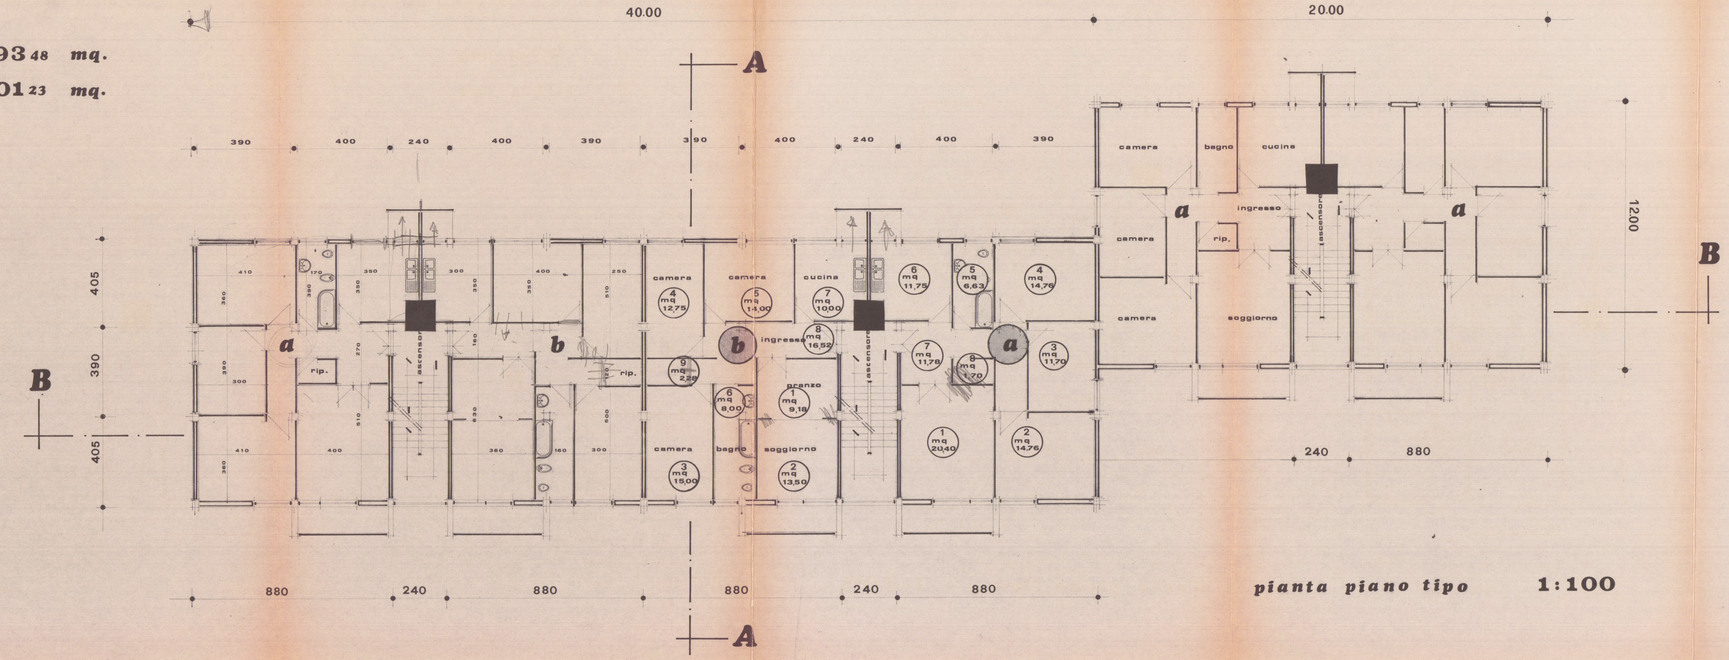

pianta piano tipo **1:100**