





Variente Paesaggistica a *Maria Hüttel*
Progetto di ristrutturazione
di unità immobiliare ad uso residenza
e sistemazione esterna

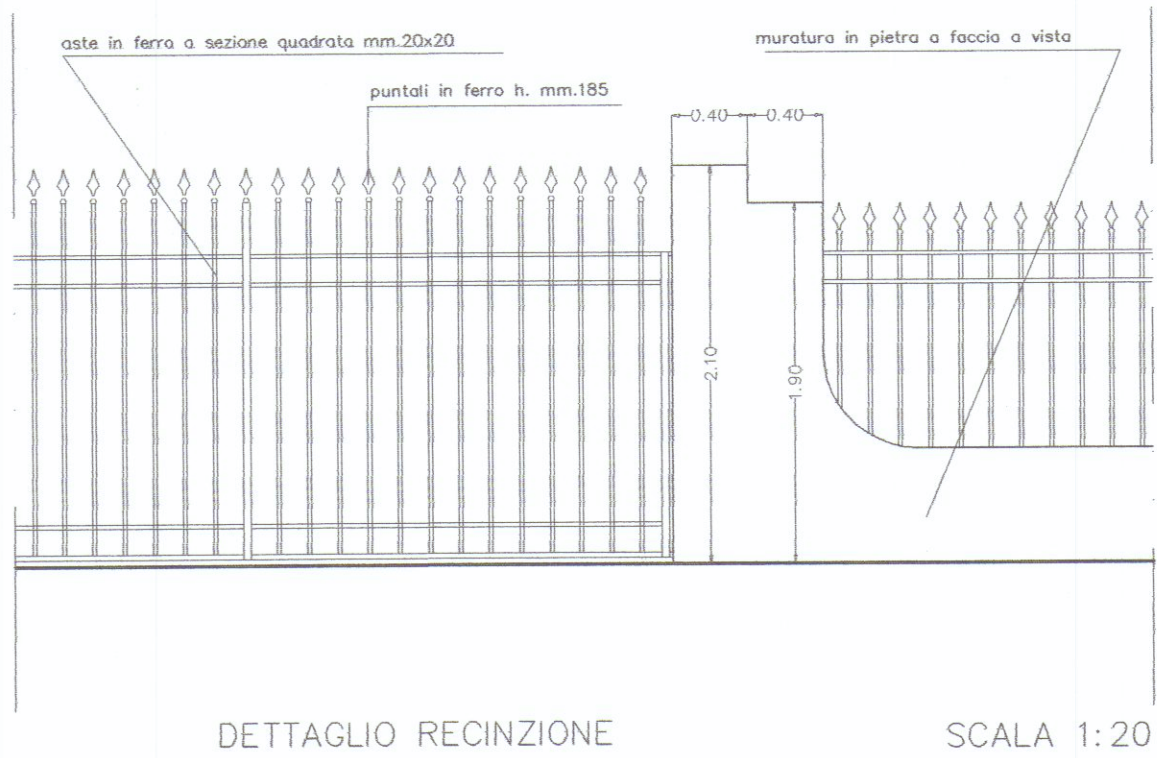

STUDIO TECNICO Dott. Arch. Nicoletta NARDI - 54036 CARRARA - Tel. 0585 786792 -			
Localizzazione	Marina di Carrara - Via Zamenhof 22		
Dati Cat.	Fg. 96 Mappali 112 e 113		
Committente	Sig.ra Iolanda TAVASCI		
Titolo Tavola	Progetto approvato Prospetti e Sezioni		Tav. n° 2
Data dis.	OTTOBRE 2004	Scala	1:100 1:20

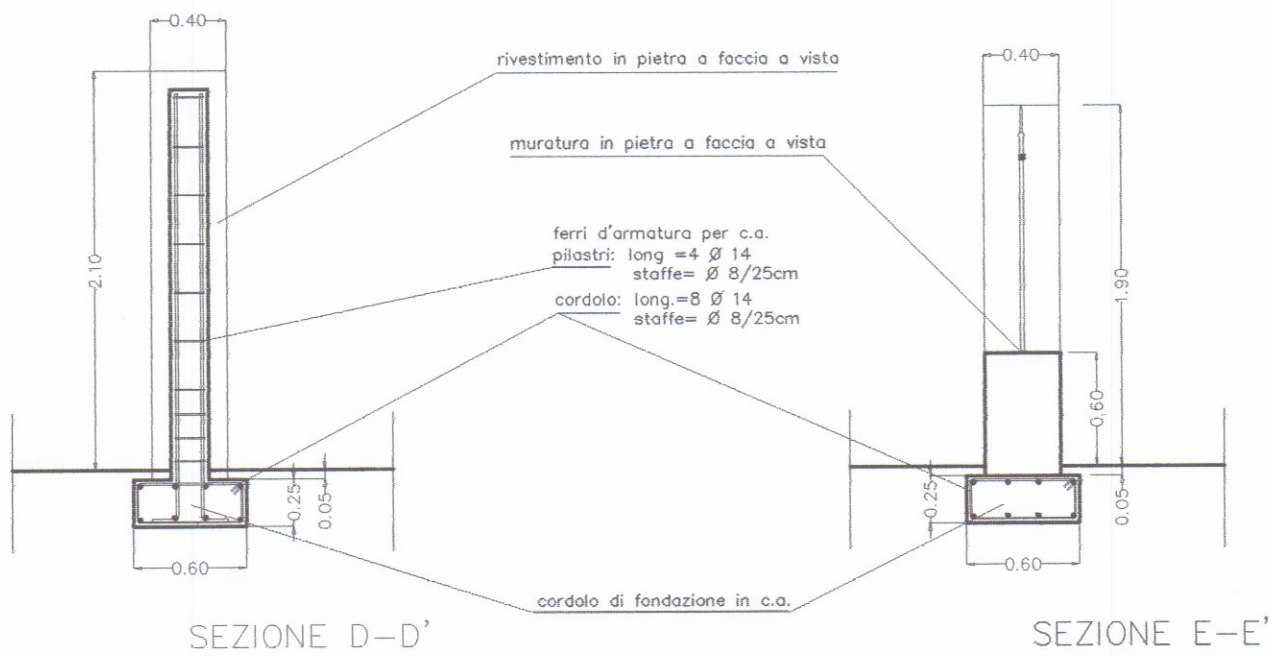

PROSPETTO EST



PROSPETTO NORD




PROSPETTO OVEST




PROSPETTO SUD




SEZIONE A-A'

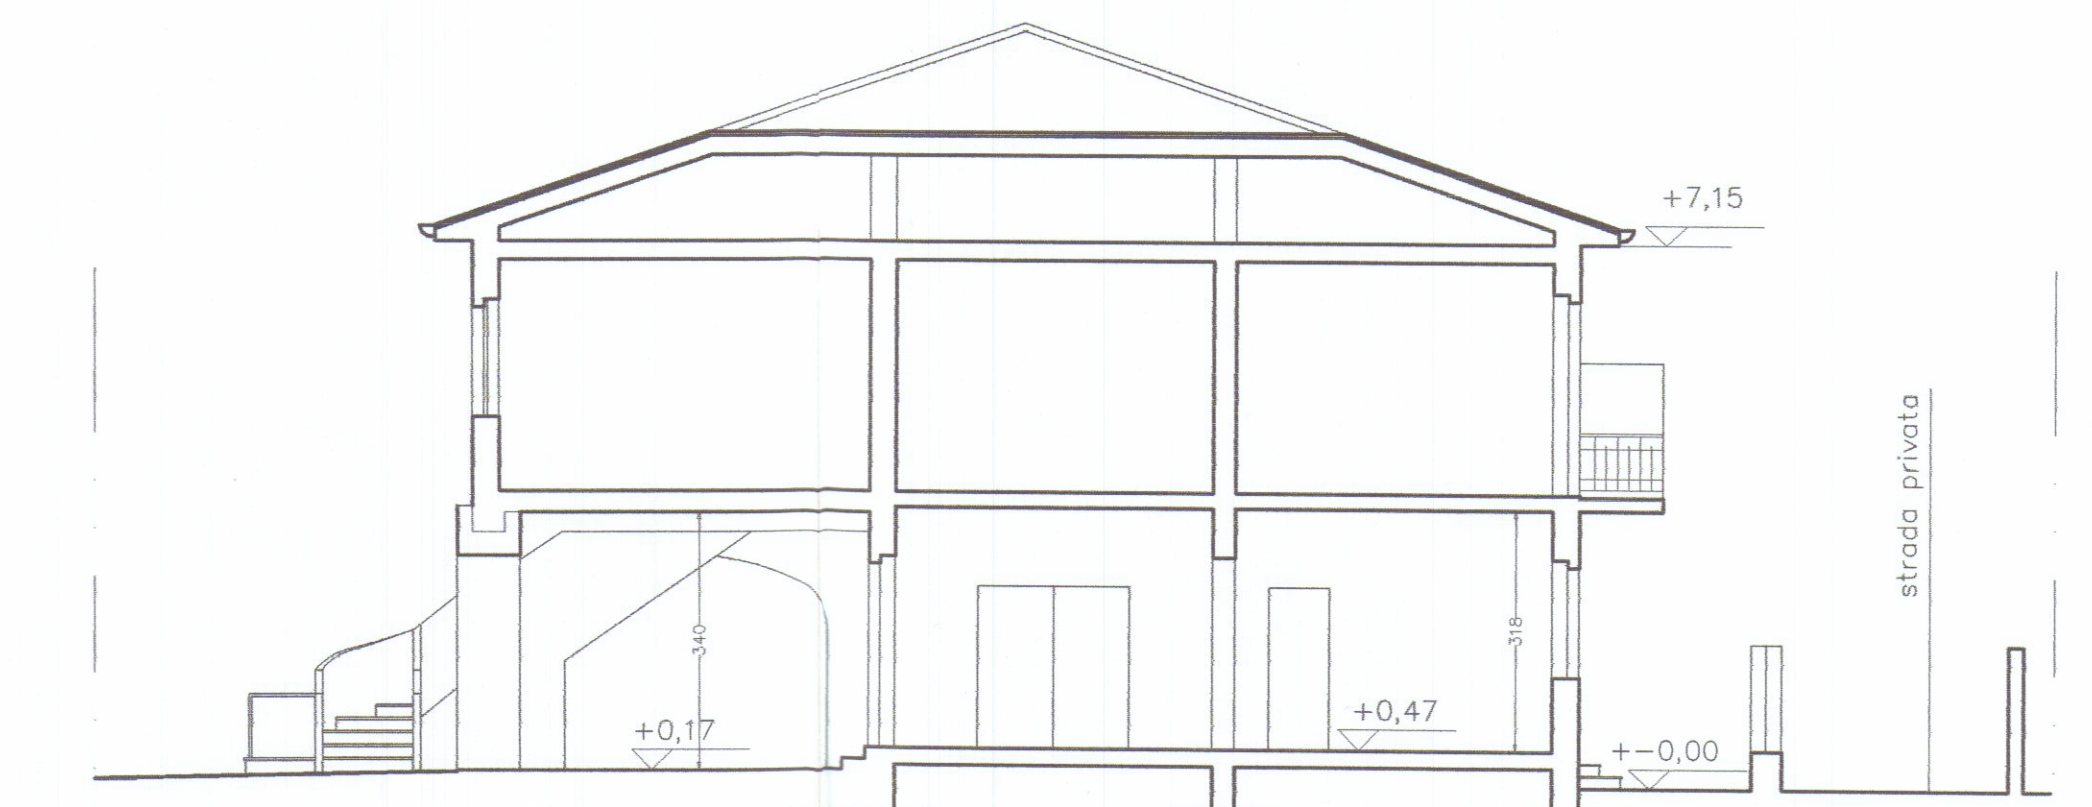

SEZIONE B-B'

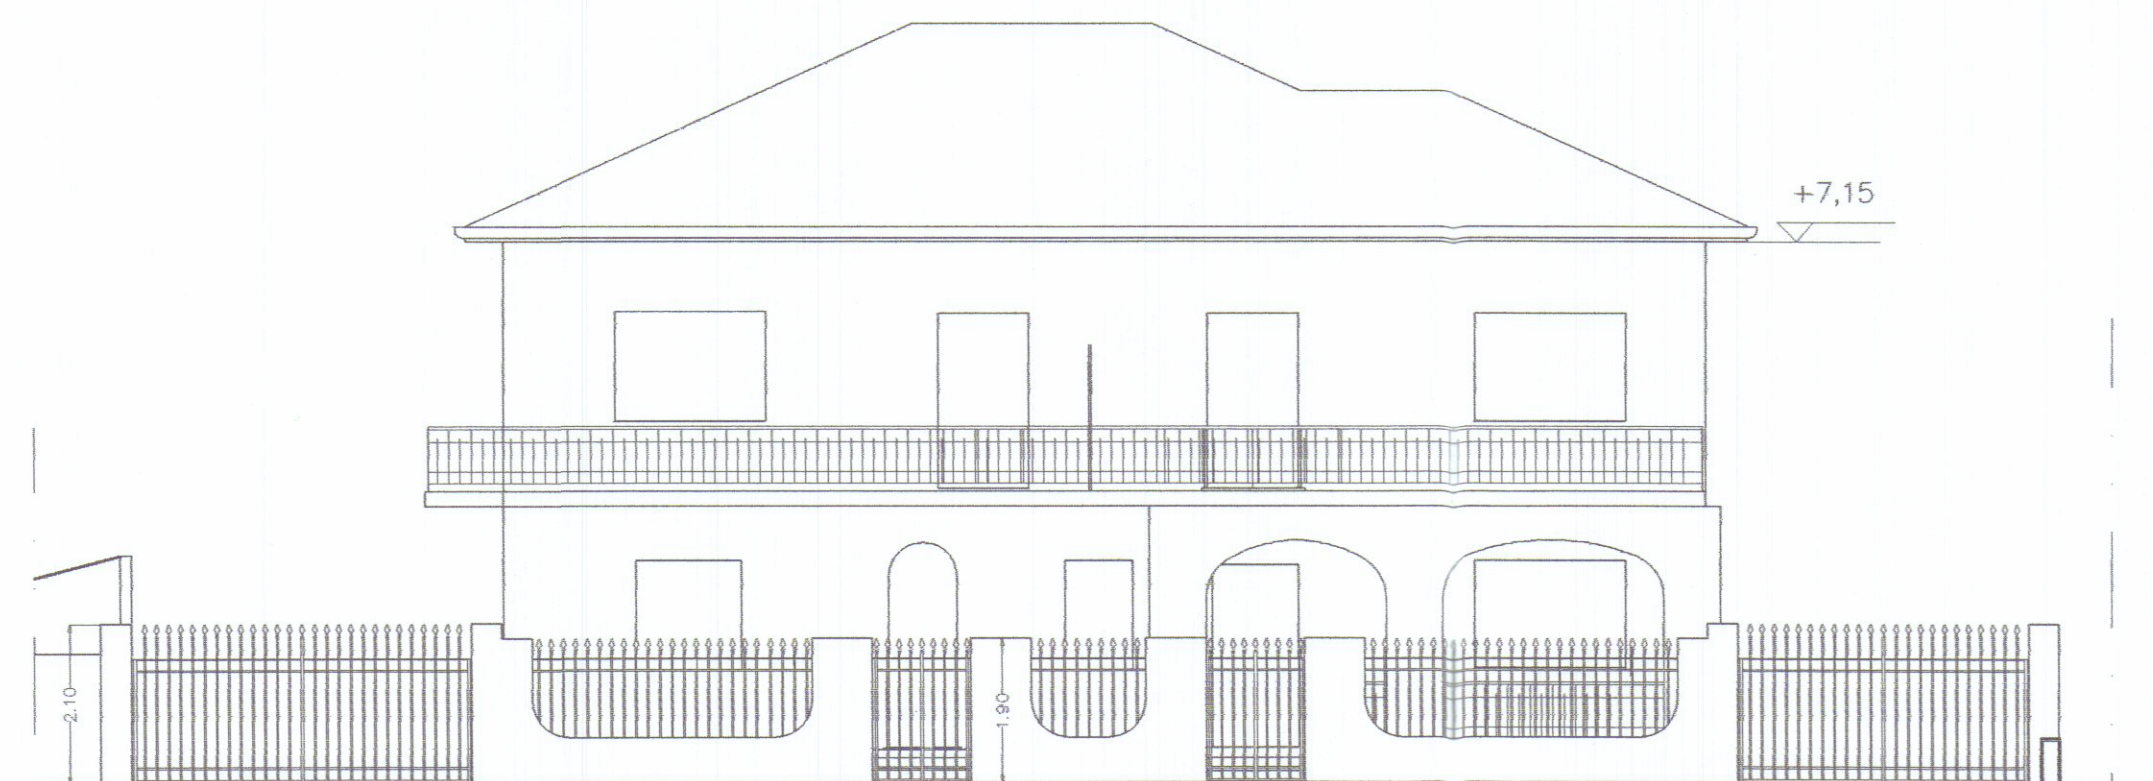

PROSPETTO RECINZIONE

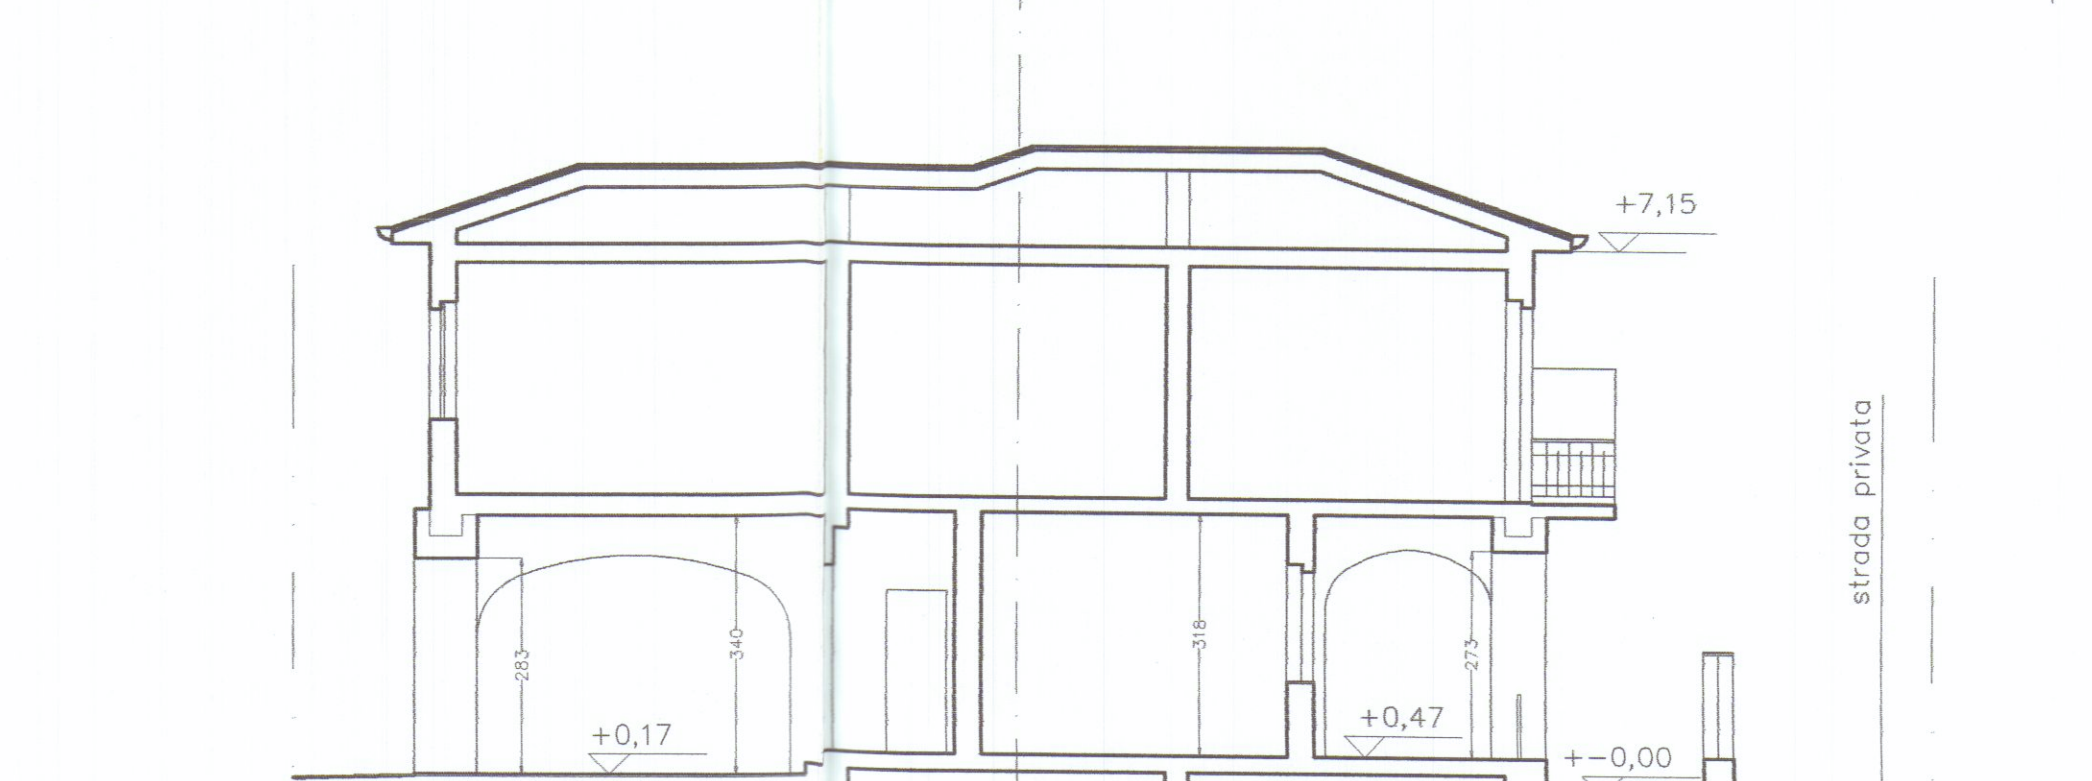

SEZIONE C-C'