

12 0 1967

PROPOSTA DI CASA DI CIVILE ABITAZIONE DA ERIGERE
A MARINA DI CARRARA IN VIA VICINALE DELLA MACCHIA
MAP. 9701 SEZ. A FOLIO 73 DEL COMUNE DI CARRARA.
PROPRIETA' Dott. Ing. GIANFRANCO VALLERINI
Via Genova 13 MARINA DI CARRARA

Dott. Ing. GIANFRANCO VALLERINI
MARINA DI CARRARA
Ing. G. Caporali


APPROVATO
28 NOV 1967
CONTROLLATO
IL PRINCIPALE

SEZ. A 8.75. H 1:2000


SUPERFICIE COPERTA
mq. 215.

SUPERFICIE LOTTO
mq. 910.

VOLUME
mc

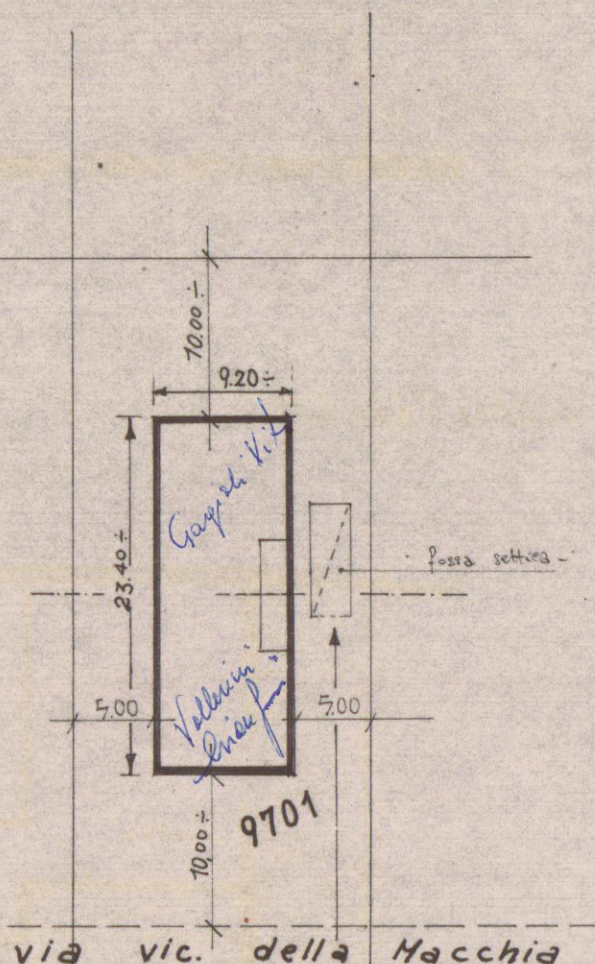


PLANIMETRIA RAPP. 1:500

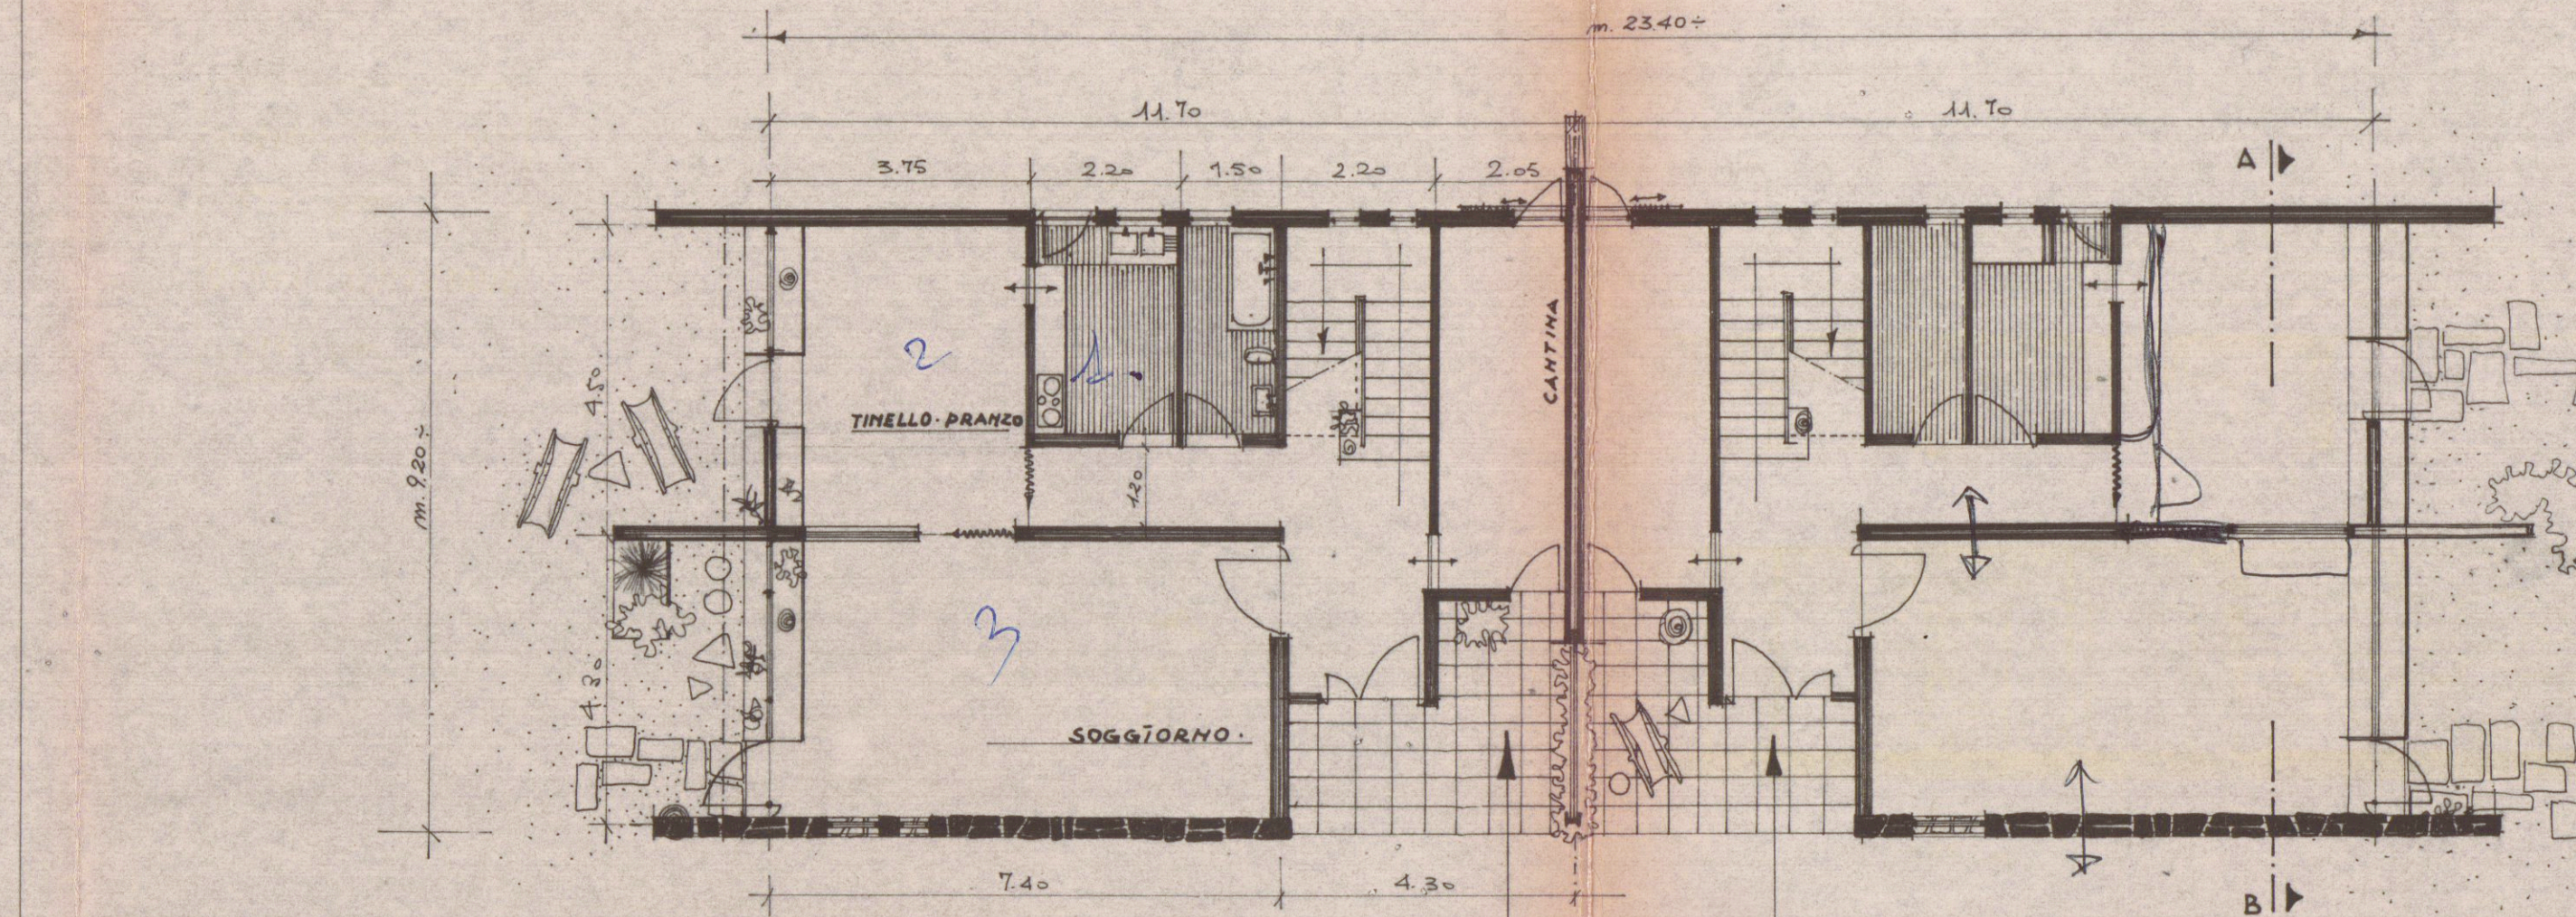


PIANTA PIANO TERRENO

RAPP. 1:100

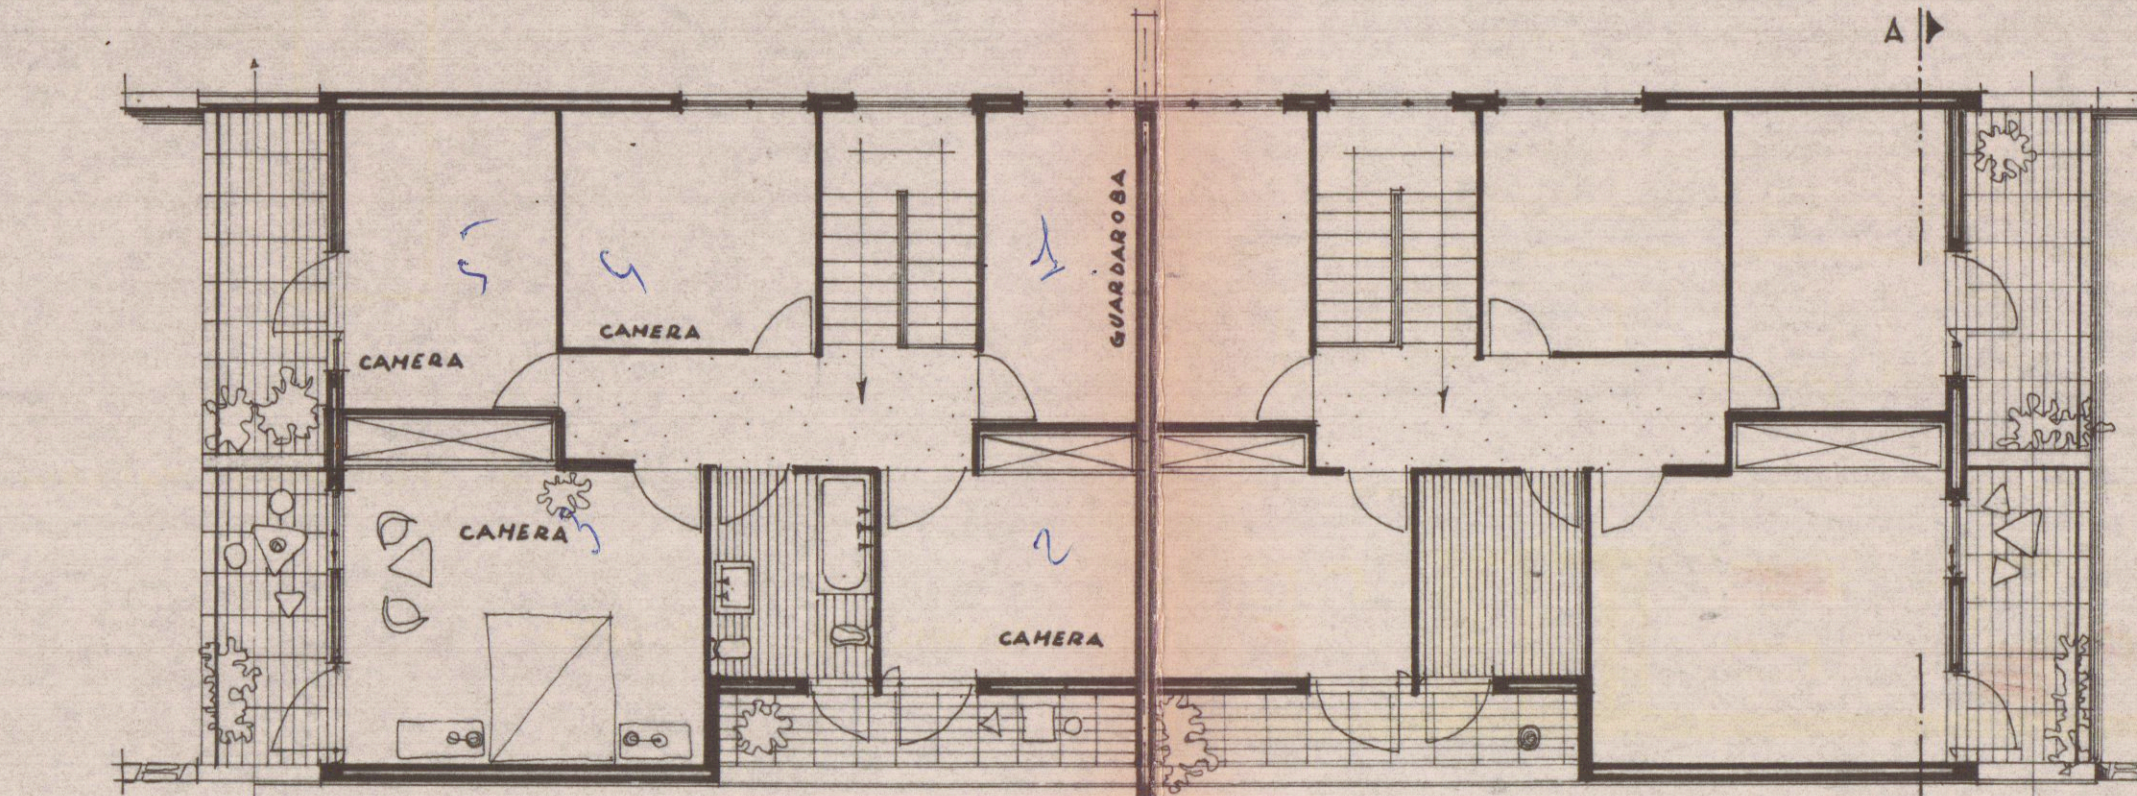


PIANTA PRIMO PIANO

RAPP. 1:100

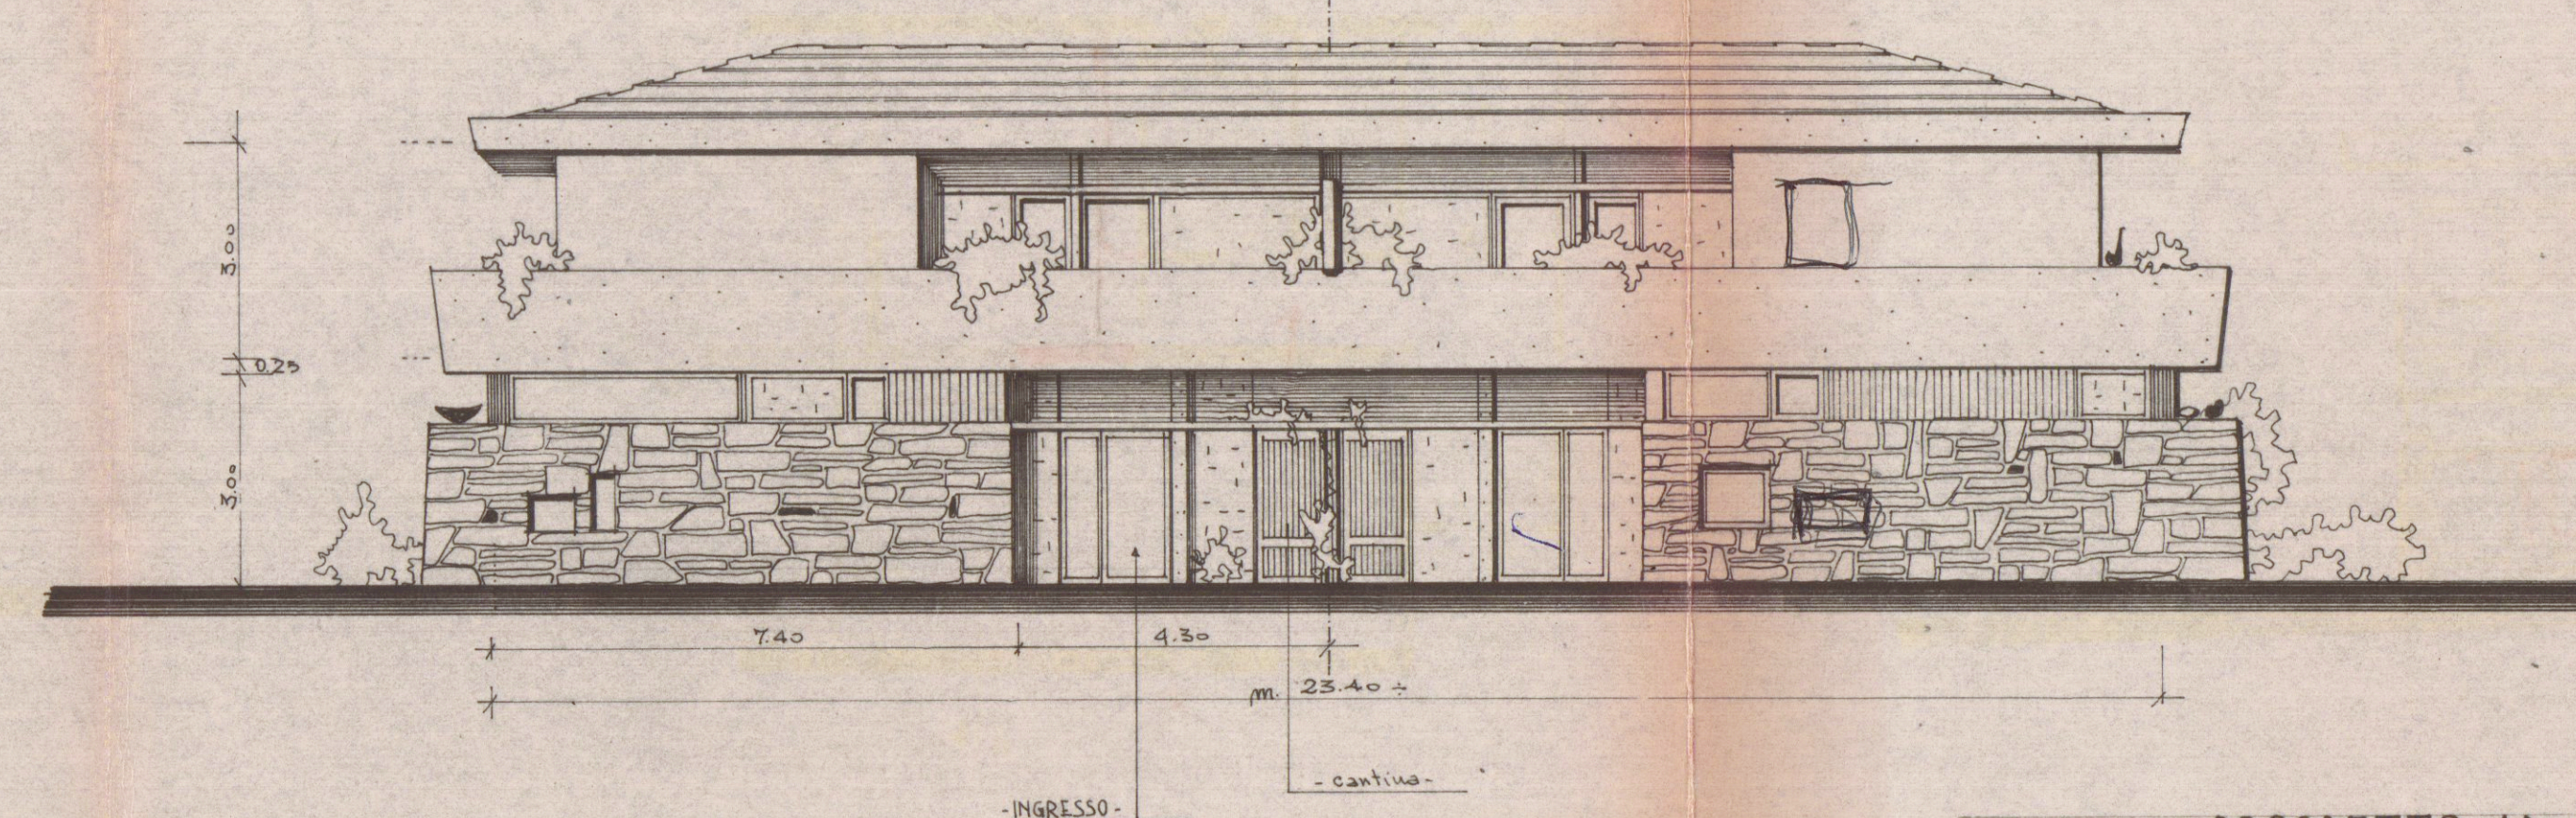


PROSPETTO AD EST

RAPP. 1:100

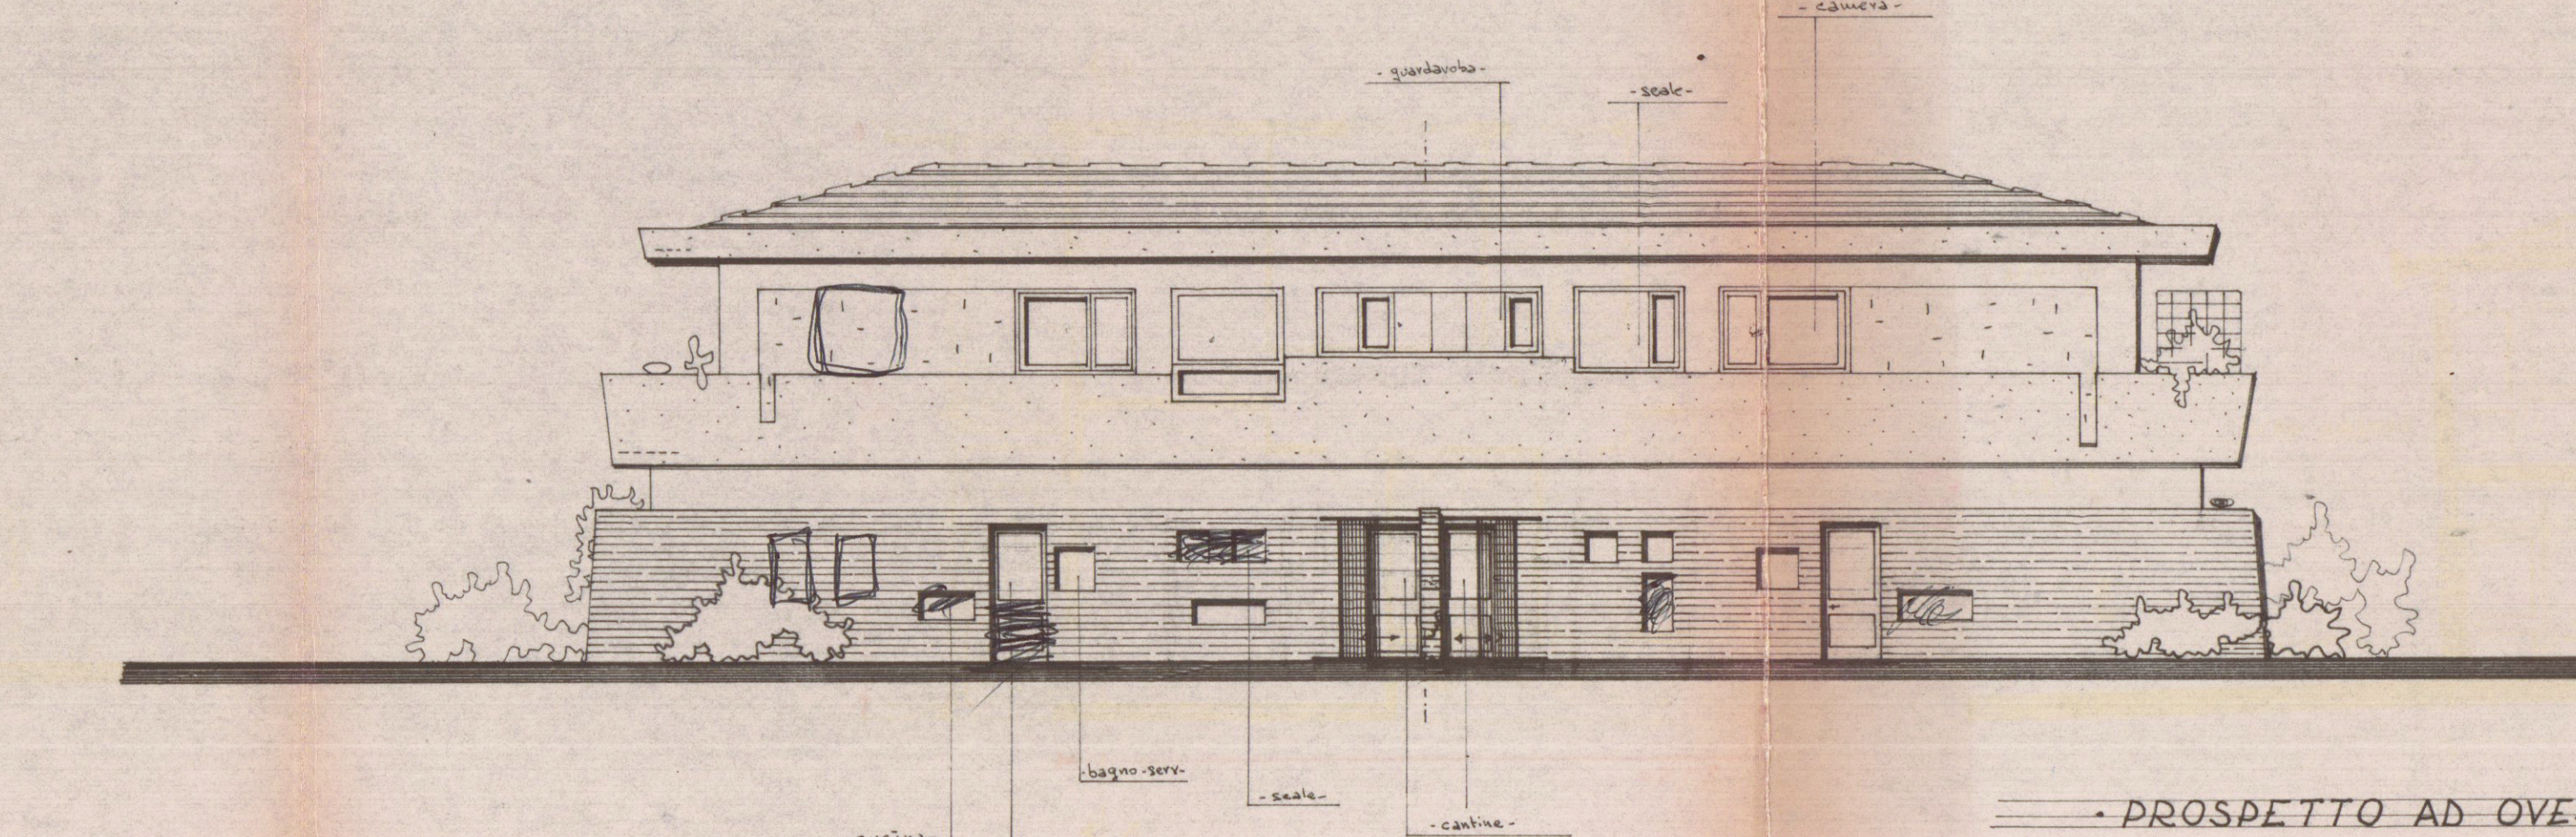


PROSPETTO AD OVEST

RAPP. 1:100

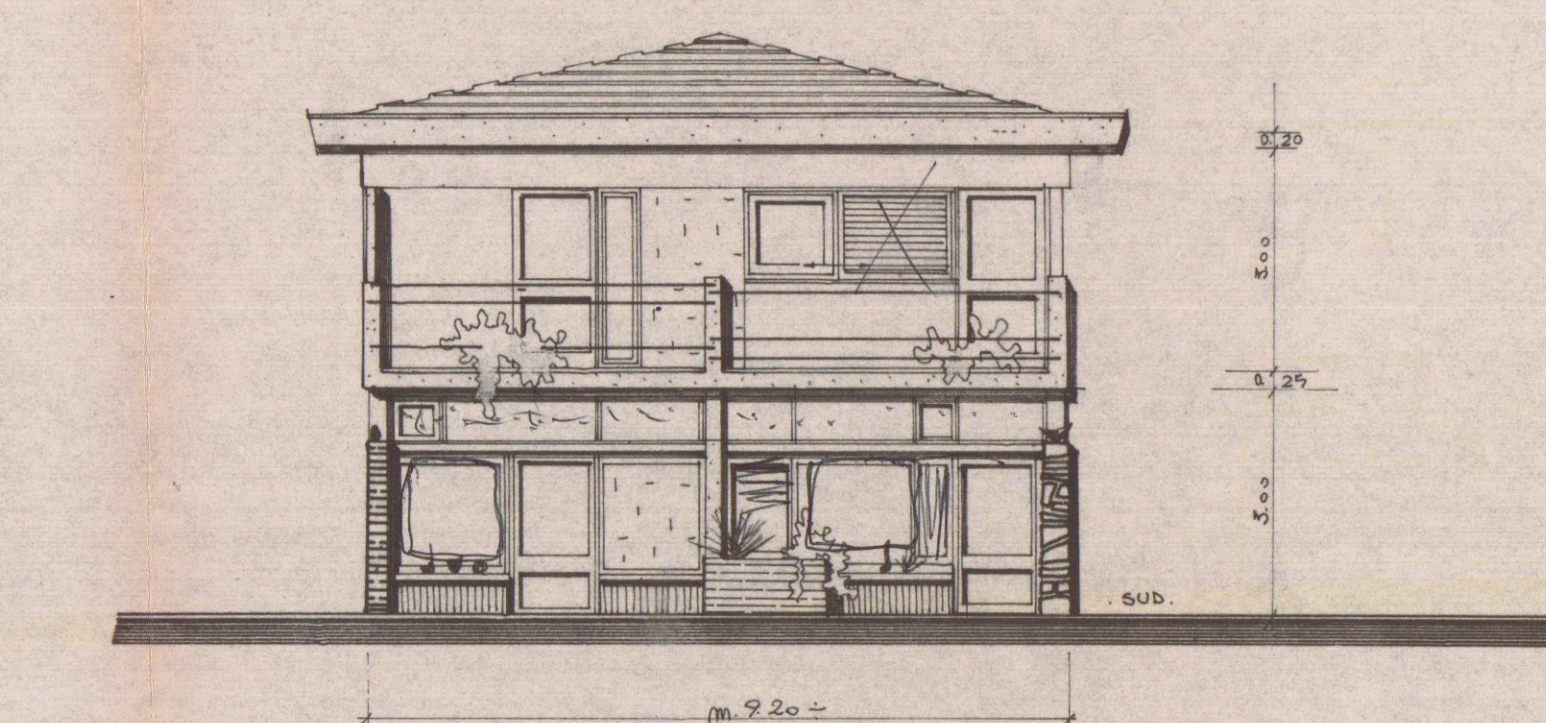


PROSPETTO A NORD ED A SUD

RAPP. 1:100

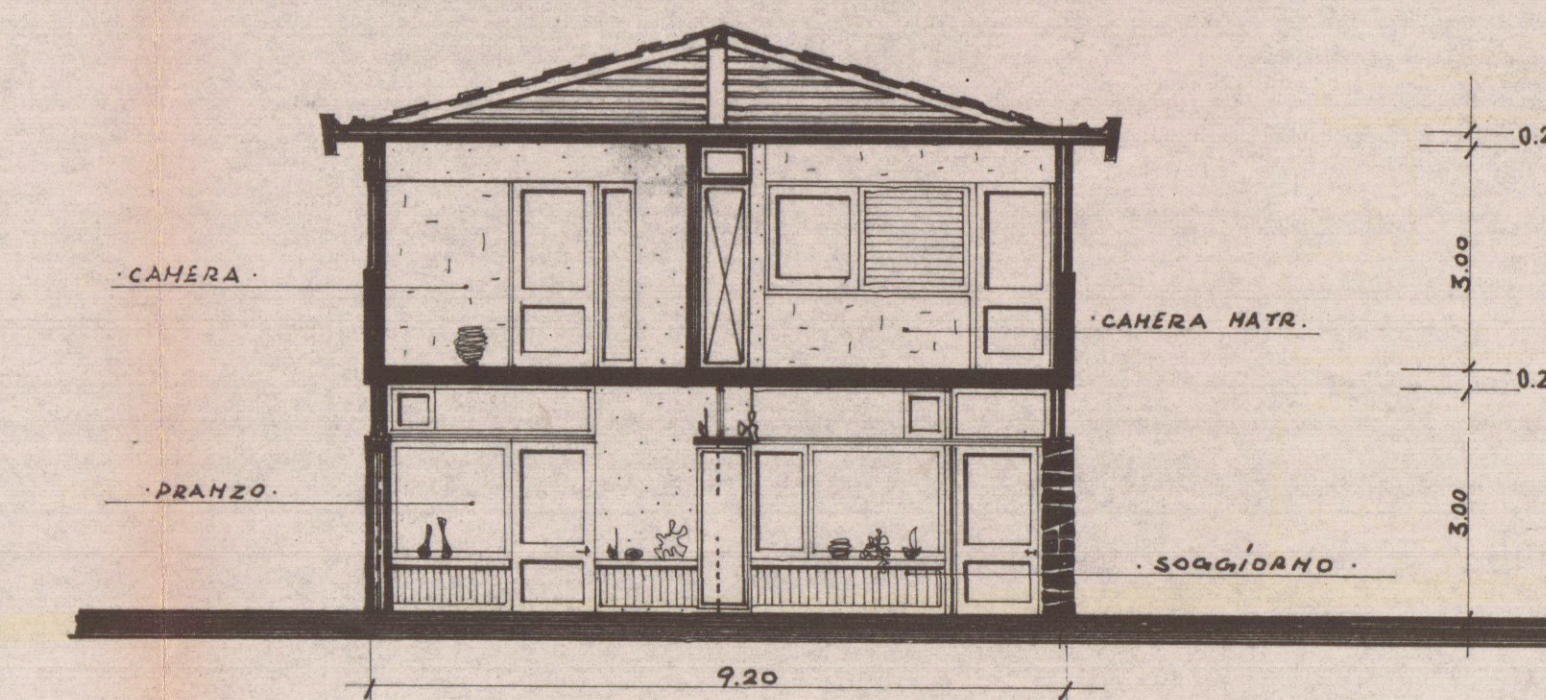

SEZIONE "A-B"

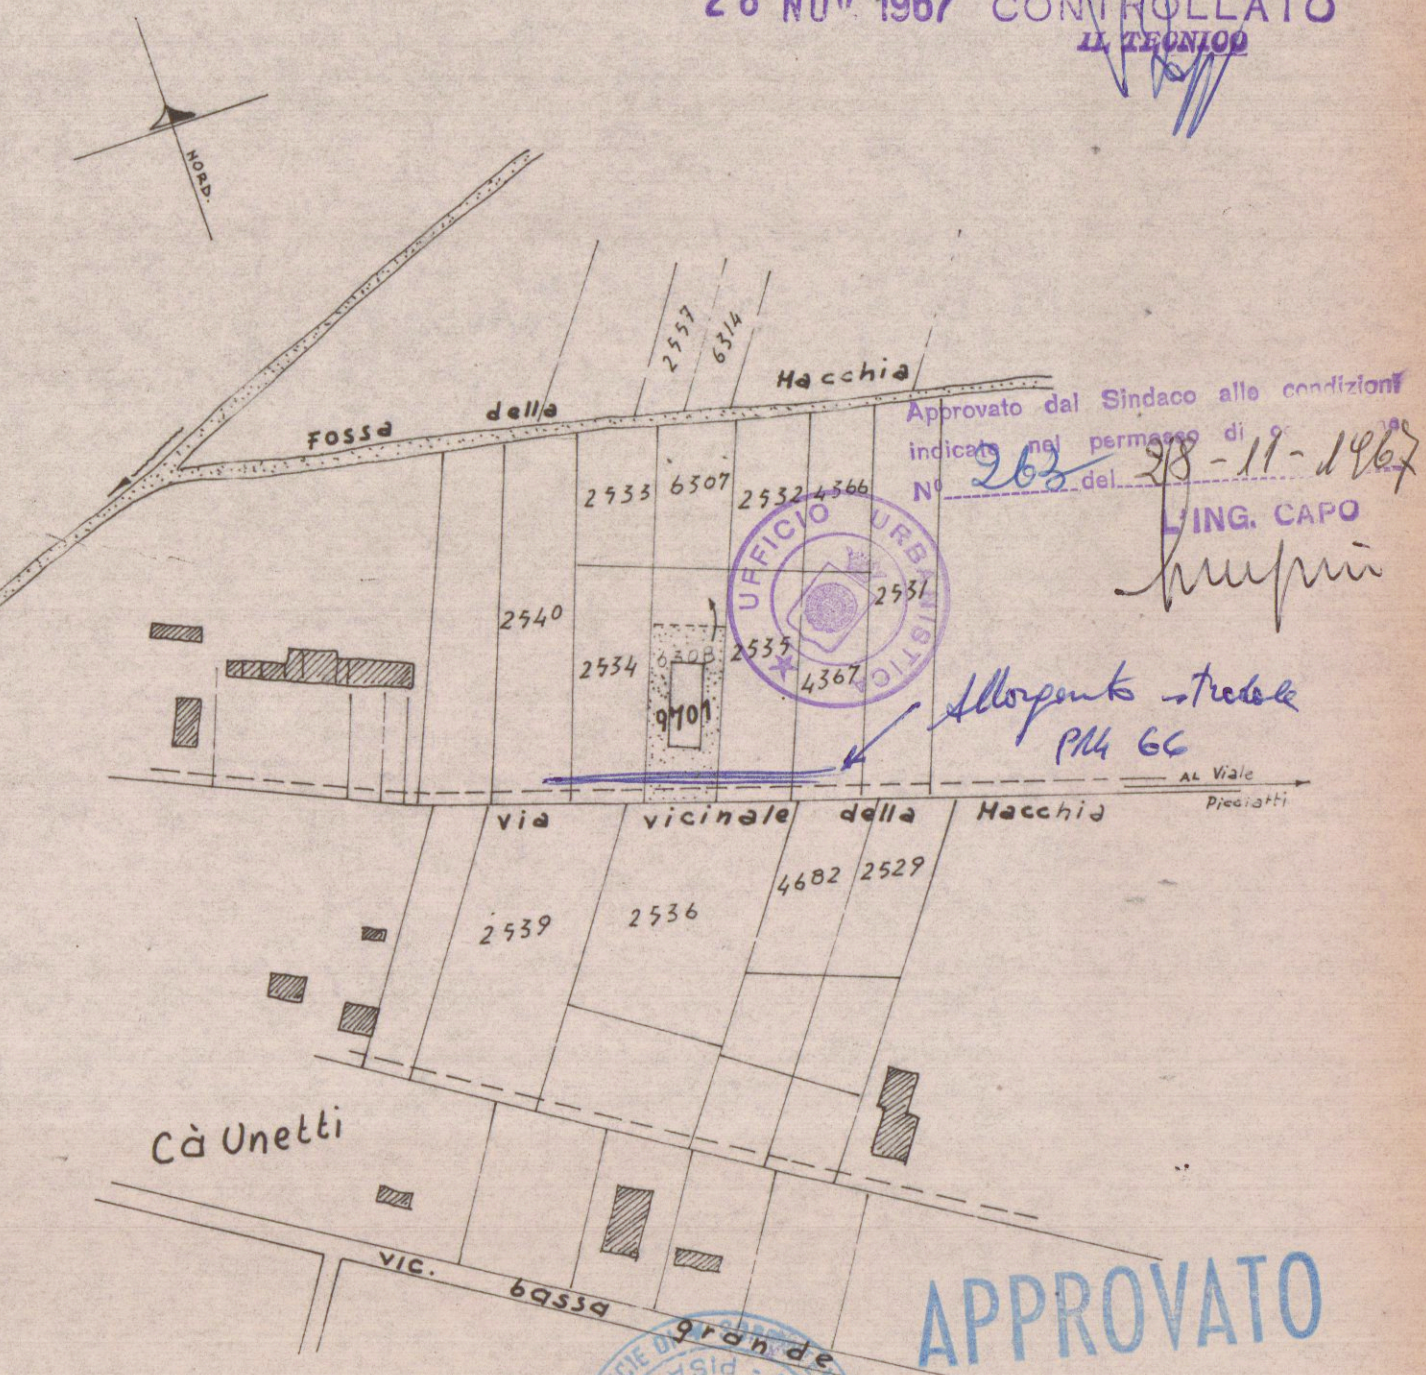

Sezione A Foglio N. 73
Scala di 1:2000
IL SOVRINTENDENTE
21 NOV 1967