

COMUNE DI CARRARA

PIANO REGOLATORE PARTICOLAREGGIATO
MOSTRE DEPOSITI COMMERCIALI
AVENZA

FG. MAPPA N. 71

PROGETTO DI UN FABBRICATO AD USO
MOSTRE DA ERIGERSI
IN VIALE XX SETTEMBRE LOC. AVENZA
PROSPETTO NORD EST E SUD EST

FABBRICATO **3.2**

PROPRIETA': "NUOVA MONTEVERDE s.r.l."
P.ZZA 2 GIUGNO CARRARA


PARERE FAVOREVOLE CONDIZIONATO
(V. Nota allegata del 12.2.79 Prot. 400/10218)
il FUNZIONARIO ESAMINATORE
V.to IL COMANDANTE

PROGETTISTA:


ING. FABIO TELARA
ARCH. CESARE TAZZINI

ANNO 1989

ORDINE DEGLI ARCHITETTI DI SS - CARRARA
dott. arch. TAZZINI CESARE 96 TAV. 5

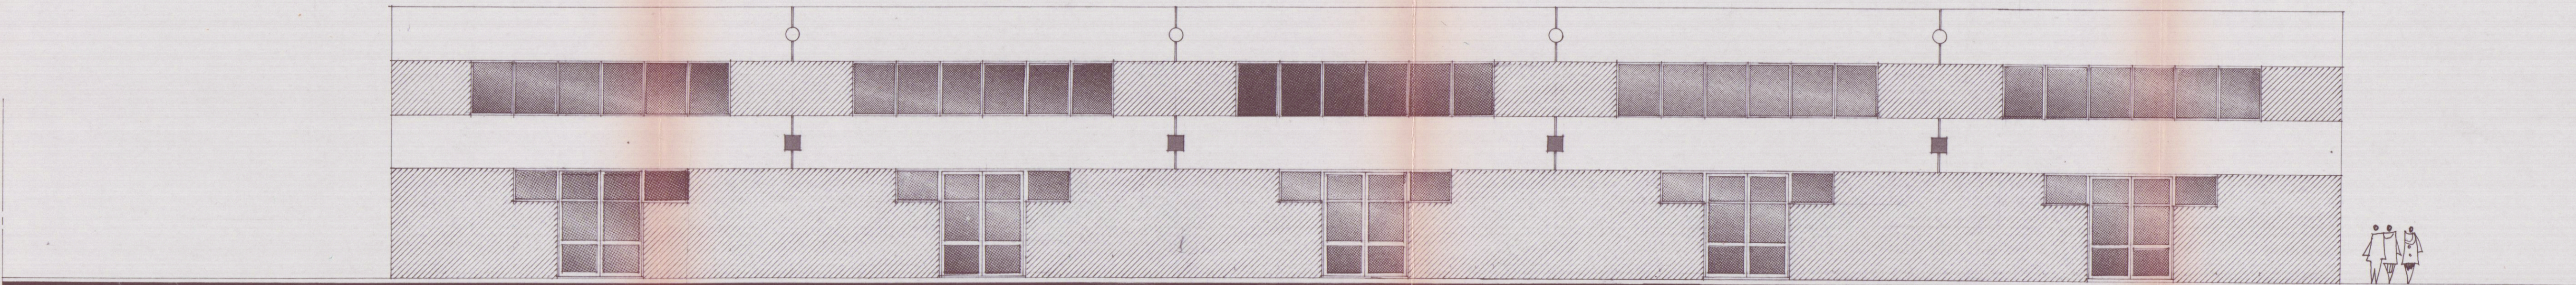

PROSPETTO NORD EST

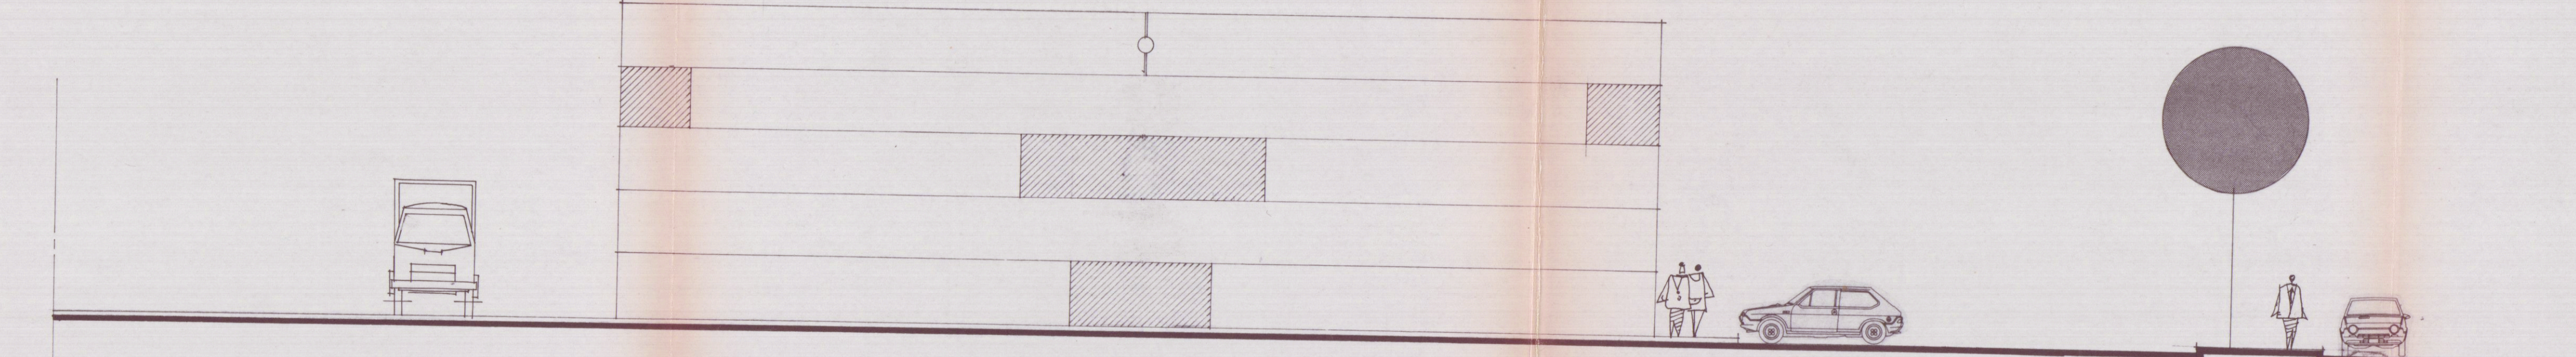

PROSPETTO SUD EST