

22 NOV. 1986

PROGETTO DI UN FABBRICATO

DI CIVILE ABITAZIONE

DA EDIFICARSI IN VIA BASSAGRANDE
MADINA DI CARRARA

PROPRIETÀ: MENCONI MINEDVA ANGIOLINA

APPROVATO

IL PROGETTISTA:
Dott. Arch. STILIO DANI

PIANO SCANTINATO JEZ. GRONDA



AZIENDA USL N. 7 DI MASSA E CARRARA
U.O. DI IGIENE PUBBLICA
Ai sensi dell'art. 23 del TU, LL. S.S.
si esprime PARERE FAVOREVOLE
il 16/11/86
per l'approvazione del presente
progetto
Il Funzionario Medico





Comune di Carrara
SETT. URBANISTICA
Approvato dal Sindaco alle condizioni
Indicate nella Comparsa di Pubblicità
n. 388 del 12/11/86
elab. grafico di questa Comm. Urbanistica
del 12/11/86
L'Ingegnere Tecnico
Marchi Geom. Carlo

SCALA 1:100

VIA BASSAGRANDE

(S.M. +2.20)
-0.10

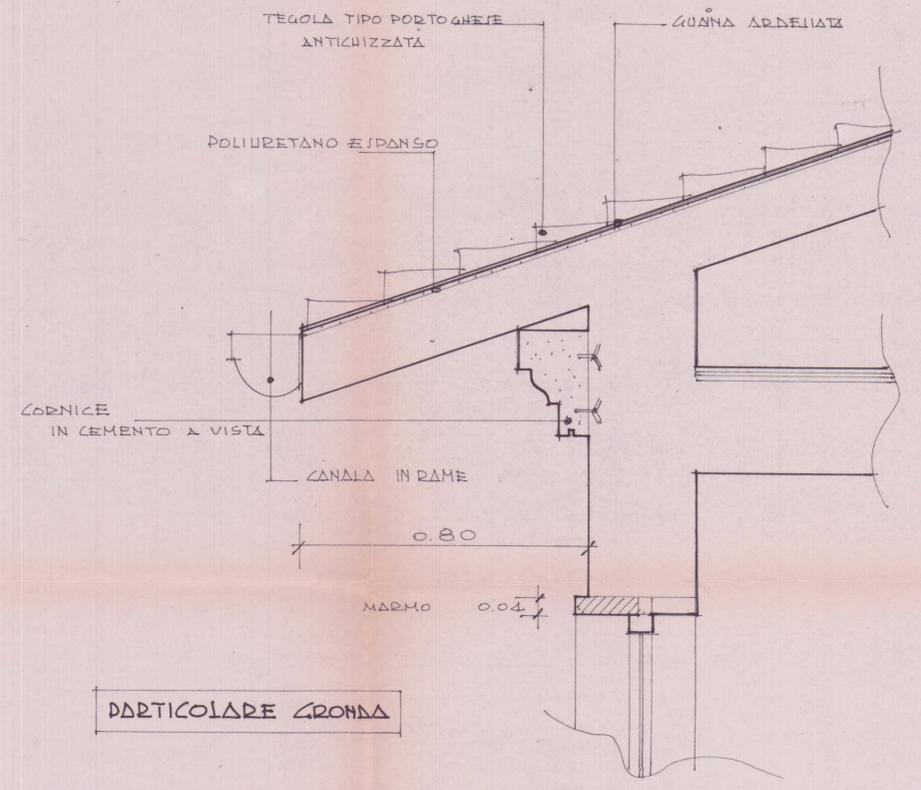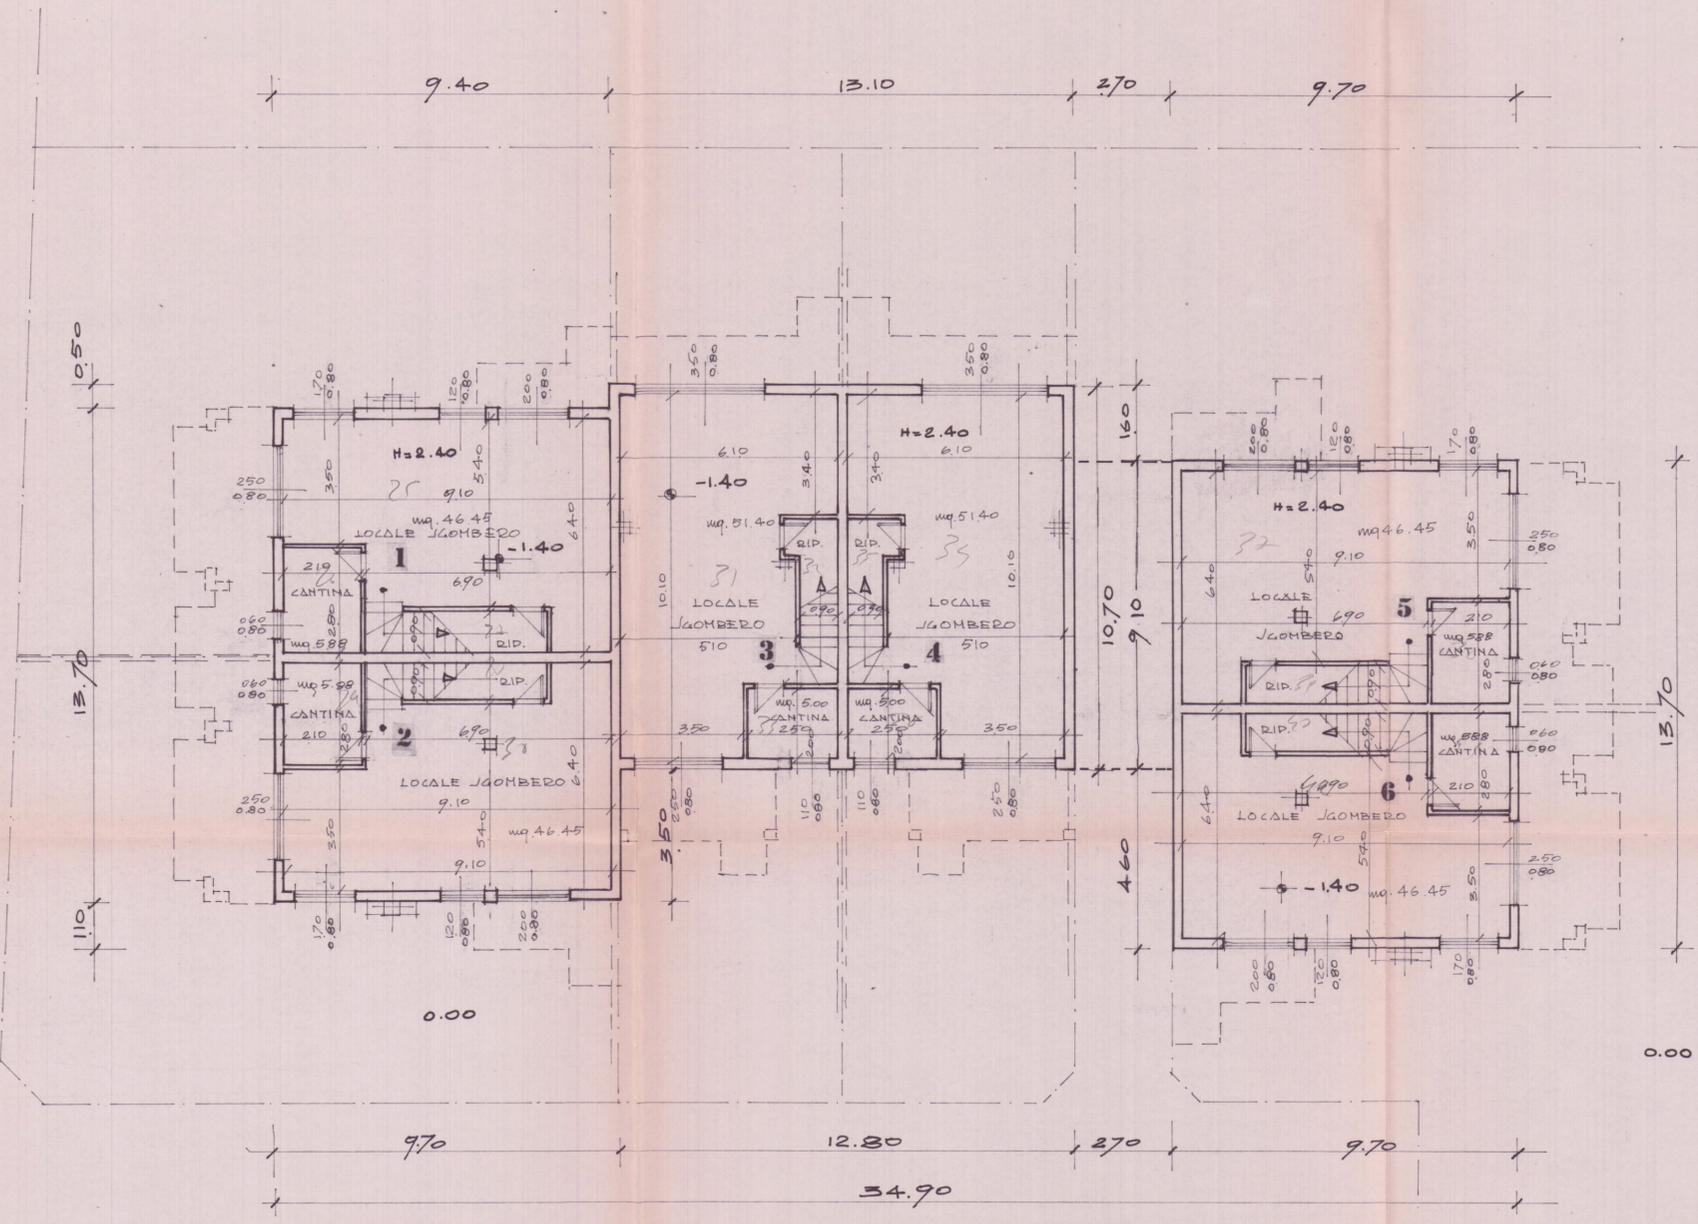

SCALA 1:10