

Il palinsesto delle norme agevola gli abusi multipli

Le variazioni introdotte con la reiterazione del Dl 551/94 hanno solo in parte sciolto i dubbi interpretativi e corretto gli errori delle precedenti disposizioni. Lascia perplessi l'assoluta indifferenza del legislatore di fronte all'istanza generale di ridurre l'anticipazione degli oneri di concessione per tutte le opere (e non solamente per le opere realizzate al fine di ovviare a situazioni di estremo disagio abitativo, come è stato fatto con il comma 9 dell'articolo 1 del nuovo decreto legge) nonché di prevederne la rateizzazione visti i notevoli importi da versare entro il breve termine del 15 gennaio 1995.

Vediamo comunque le variazioni di maggiore rilevanza:

1 il comma dell'articolo 1 sancisce che è possibile sanare gli abusi commessi entro la data del 31 dicembre 1993 che non abbiano comportato ampliamento del manufatto superiore al 30% della volumetria della costruzione originaria oppure, indipendentemente dalla volumetria iniziale, superiore ai 750 metri cubi, nonché, per quanto riguarda le nuove costruzioni, superiori ai 750 metri cubi per singola richiesta di concessione edilizia in sanatoria. Tale formulazione rappresenta un'apertura a coloro che hanno effettuato delle vere e proprie speculazioni edilizie, perché sancisce, senza dubbio, che uno stesso soggetto può presentare un qualsiasi numero di istanze anche per uno stesso fabbricato;

2 la domanda di concessione o di autorizzazione in sanatoria, con la prova del pagamento dell'oblazione, deve essere presentata al Comune competente, a pena di decadenza, entro la data del 15 gennaio 1995 (comma 3, articolo 1). Questo termine avrebbe potuto essere traslato maggiormente nel tempo per consentire la redazione degli elaborati tecnici da allegare all'istanza;

3 l'oblazione per le prime tre tipologie di abusi va versata secondo le seguenti modalità:

• entro il 15 dicembre 1994 si dovrà corrispondere l'importo fisso di cui alla tabella A allegata al decreto legge;

• la restante somma dovrà essere versata in quattro rate di pari

importo con scadenze fissate al 15 gennaio 1995, al 15 marzo 1995, al 15 giugno 1995 e al 15 settembre 1995;

• se l'intera oblazione fosse di importo inferiore o pari rispetto a quello indicato nella tabella A, dovrà essere corrisposta in un'unica soluzione entro il 15 dicembre 1994;

4 l'oblazione per le tipologie 4, 5 e 6 (pari a 5 milioni) e l'oblazione per la tipologia 7 (pari a 2 milioni) dovranno essere corrisposte in unica soluzione entro il 15 dicembre 1994;

5 i soggetti che hanno presentato istanza di concessione o di autorizzazione in sanatoria (ai sensi del capo IV della legge n. 47/85) o i loro aventi causa, nel caso in cui l'oblazione non fosse stata corrisposta per intero, dovranno versare, in luogo della somma residua, il triplo della differenza tra la somma dovuta e quella versata in unica soluzione entro il 15 dicembre 1995;

6 l'anticipazione degli oneri di concessione, qualora questi siano dovuti, dovrà essere corrisposta entro il 15 gennaio 1995 e andrà determinata secondo gli importi unitari stabiliti dalla tabella B allegata al nuovo decreto legge, per le domande da presentare ai sensi delle nuove disposizioni legislative in materia di sanatoria edilizia. Dovrà, invece, essere corrisposta entro il 15 dicembre 1994 e determinata per un'aliquota pari al 70% rispetto agli importi unitari di cui alla richiamata tabella per le domande presentate entro il 30 giugno 1987 e non ancora definite per il mancato pagamento dell'oblazione. Questa disposizione per quanto attiene alla corresponsione dell'anticipazione degli oneri di concessione, fa ora espresso riferimento alle domande non definite per il mancato pagamento dell'oblazione, con ciò riconoscendo ai cittadini in regola il diritto di ricevere la comunicazione da parte del Comune — vero inadempiente — per il versamento degli oneri di concessione;

7 la misura dell'oblazione e degli oneri di concessione è ridotta percentualmente in relazione ai limiti, alla tipologia del reddito e all'ubicazione delle opere secondo

i coefficienti di cui alla tabella C allegata al decreto legge, qualora l'opera abusiva sia adibita ad abitazione principale del possessore dell'immobile o di un altro componente del nucleo familiare in relazione di parentela entro il terzo grado o di affinità entro il secondo grado. E necessario inoltre che le opere abusive risultino di consistenza non superiore a quella indicata nel primo comma dell'articolo 1 e che l'istante non produca più di una richiesta di sanatoria;

8 l'oblazione determinata secondo le disposizioni innanzi descritte può subire le variazioni previste dal comma 3 (riduzione di 1/3 per i primi 150 mq di superficie, qualora l'opera sia stata acquistata o eseguita al solo scopo di essere destinata a prima abitazione del richiedente la sanatoria, non abbia le caratteristiche delle abitazioni di lusso nonché quelle delle abitazioni classificate nella categoria A1), comma 4 (riduzione del 50% dell'oblazione determinata ai sensi del terzo comma dell'articolo 34 della legge n. 47/85, qualora il richiedente stipuli con il Comune la convenzione o sottoscriva l'atto unilaterale d'obbligo di cui agli articoli 7 e 8 della legge n. 10/77) e comma 5 (e non settimo come sostiene il legislatore, che stabilisce per le diverse categorie di immobili a uso non residenziale riduzioni o aumenti dell'oblazione in funzione della superficie dell'opera da sanare) dell'articolo 34 della legge n. 47/85;


9 è sancita inoltre la non applicabilità dei limiti volumetrici di cui al comma 1 per gli immobili a uso non residenziale e per gli immobili destinati a prima casa o per i quali si stipula la convenzione con il Comune ai sensi della legge n. 10/77.

Si prevede però di non applicare alcun limite volumetrico agli immobili citati al punto 9 e, nel contempo, di limitare soltanto la volumetria degli immobili che usufruiscono delle agevolazioni nel pagamento dell'oblazione e degli oneri concessori per ovviare a situazioni di estremo disagio abitativo: il limite di volumetria previsto al comma 1. finisce così per essere applicabile soltanto ai cittadini meno abbienti.

Raffaele Gigante



Planimetria di u.i.u. in Comune di CARRARA via CARDUCCI civ. 33

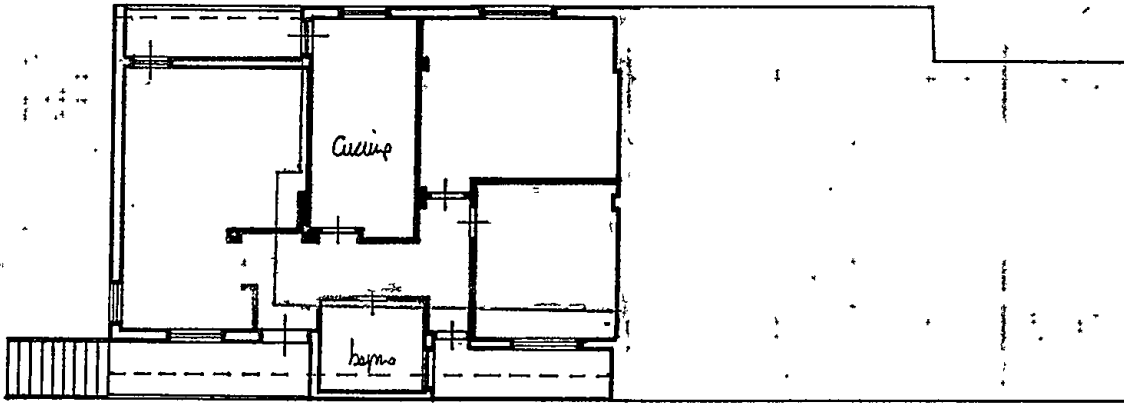

PIANO ALZATO h. 313

ORIENTAMENTO



SCALA DI 1:200


Dichiarazione di N.C. ☐
Denuncia di variazione ☒

Compilata dal Geom. Tolosa Nicola
(Titolo, cognome e nome)

RISERVATO ALL'UFFICIO


Identificativi catastali
F. 107
n. 29 sub. 5

Iscritto all'albo dei Geometri
della provincia di Massa Carrara n. 244
data 22/02/1994 Firma Nicola

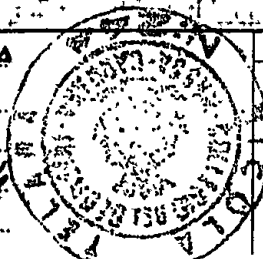

5 OTT. 1994

2782

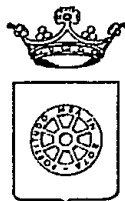

RACCOMANDATA A.R.

COMUNE DI CARRARA SETT. URBANISTICA

prot. gen. 27025 del
prot. urb. 44 del 14

OGGETTO: Accoglimento istanza di Condono Edilizio 1994,
registrato con il n° 809 del 1995.

IL DIRIGENTE

Vista la domanda di concessione edilizia in sanatoria presentata il 28/02/95 prot. gen. 8262/1537 ai sensi dell'art. 35 della Legge 47/85 come modificato dall'art. 39 della legge 23 dicembre 1994 n° 724, relative ai lavori di: TAMPONAMENTO CON AUMENTO DI SUPERFICIE ubicati in MARINA VIA CADORNA 33, dalla ditta ROSSI ORESTINA (C.F.: RSSRTN17E64B832L), VIA CADORNA 33 54036 MARINA DI CARRARA.

COMUNICA

- che in data 28 febbraio 1997 n° 4 la C.E.I. ha espresso: Parere favorevole e la C.E. in data 28 febbraio 1997 n° 6 ha espresso: "Parere favorevole" ha espresso parere Parere favorevole all'accoglimento dell'istanza di CONCESSIONE EDILIZIA A SANATORIA relativa ai lavori di cui sopra.

L'interessato, al fine del ritiro della Concessione in Sanatoria, dovrà presentarsi agli Uffici del Settore Urbanistica del Comune, nei giorni di apertura al pubblico ovvero il MARTEDÌ dalle ore 15.00 alle ore 18.00 e SABATO dalle ore 9.00 alle ore 13.00.

- che entro e non oltre TRENTA giorni dalla data di ricevimento del presente atto, dovranno essere presentati i seguenti documenti:

- a) conguaglio oblazione 3.276.000
- b) n° 2 copie elaborati grafici in scala 1:100;
- c) ricevuta dichiarazione Ufficio Tecnico Erariale di Massa Carrara;
- d) scheda fotografica (dell'oggetto di richiesta della concessione edilizia in sanatoria e foto dell'intorno);
- e) versati i contributi previsti dalla Legge 10/77, segnatamente, per il caso in esame:

- Contributo Oneri di Urbanizzazioni 1^	£. 1.703.236;	} 6.672.420
- Contributo Oneri di Urbanizzazioni 2^	£. 3.463.356;	
- Contributo Costo Costruzione	£. 1.505.819;	

Da versare a conguaglio L. 6.672.420, c/o Tesoreria Comunale - Cassa di Risparmio di Carrara, con acc. n°

I diritti di segreteria di L. 350.000 da pagarsi al ritiro della concessione edilizia c/o Ufficio Economo del Comune di Carrara.

Si ricorda che ai sensi dell'art. 3 della legge 28 febbraio 1985 n° 47 il mancato versamento comporta:

- 1) l'aumento del contributo del 20% qualora il versamento sia effettuato nei successivi 120 (centoventi) giorni dalla data di notifica della presente;
- 2) L'aumento del contributo del 50% qualora superato il termine di cui al p.to 1), il ritardo si protragga non oltre successivi 60 (sessanta) giorni;
- 3) L'aumento del contributo del 100% quando, superato il termine di cui al punto 2), il ritardo si protragga non oltre i successivi 60 (sessanta) giorni.

Le misure di cui ai punti precedenti non si cumulano e decorso inutilmente il termine di cui al p.to 3), il Comune provvederà alla riscossione coattiva del complessivo credito nei modi previsti dall'art. 16 della legge 28 febbraio 1985 n° 47.

Avverso il presente provvedimento è ammesso ricorso giurisdizionale al T.A.R. Toscana ovvero, in via alternativa, ricorso Straordinario al Capo dello Stato.

Carrara, li 25 giugno 1997

IL DIRIGENTE
Architetto Pier Luigi Bessi

Fm

631291
L. Nigro

CONTI CORRENTI POSTALI
RICEVUTA di L. 624.500 -
di un versamento
Line Per conto Ventiquattro Martini
sul C/C N. 118547 intestato a
COMUNE CARRARA SERVIZIO
TESORERIA
54033 CARRARA
eseguito da ROSSI ORESTINA
residente in Via L. Cadorna 33 Martini d. Carrara
addl. 30/6/1995

Bollo a data

1577 4 30 MAR 95
Bollo di Carrara
MARINADICARRARA 36/042
UFFICIO POSTALE *****624.500
VCC 0899 F. *****1000P

CONTI CORRENTI POSTALI
RICEVUTA di L. 624.500 -
di un versamento
Line Per conto Ventiquattro Martini
sul C/C N. 118547
intestato a COMUNE DI CARRARA
SERVIZIO TESORERIA
eseguito da ROSSI ORESTINA
residente in Via CADORNA 33 - M. di CARRARA
addl. 28/2/1995

Bollo a data

1577 5 01 MAR 95
Bollo di Carrara
MARINADICARRARA 36/042
UFFICIO POSTALE *****624.500
VCC 0892 F. *****1000P

CONTI CORRENTI POSTALI
RICEVUTA di L. 624.500
Line Seicentoventi quattro e mezzo
sul C/C N. 118547
intestato a COMUNE DI CARRARA
SERVIZIO TESORERIA
eseguito da ROSSI ORESTINA
residente in MARINA DI CARRARA
addl. 15-09-1995

Bollo a data

1577 5 15 SET 95
Bollo di Carrara
MARINADICARRARA 36/042
UFFICIO POSTALE *****624.500
VCC 0233 F. *****1000P


CONTI CORRENTI POSTALI
RICEVUTA di L. 624.500
Line Seicentoventi quattro e mezzo
sul C/C N. 118547
intestato a COMUNE DI CARRARA
SERVIZIO TESORERIA
eseguito da ROSSI ORESTINA
residente in Martini d. Carrara via L. Cadorna 33
addl. 15/19/95

Bollo a data

1577 5 15 SET 95
Bollo di Carrara
MARINADICARRARA 36/042
UFFICIO POSTALE *****624.500
VCC 0885 F. *****1000P



Planimetria di u.i.u. in Comune di CARRARA via CADORNÀ civ. 33

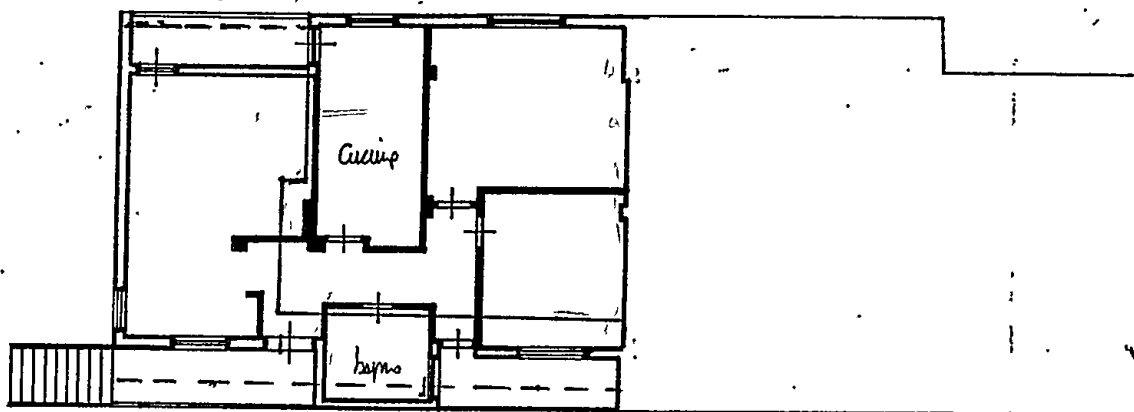


PIANOTRIALZATO h: 313

PRIMA CASA

Tipologia del reddito

ORIENTAMENTO

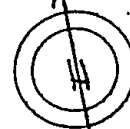

SCALA DI 1:200

Dichiarazione di N.C. ☐
Denuncia di variazione ☒

Compilata dal BON. TALARA Nicola
(Titolo, cognome e nome)

RISERVATO ALL'UFFICIO

Identificativi catastali

F. 107

n. 29 sub. 5

Iscritto all'albo de Geometri

della provincia di Prova Carrara n. 244

data 22/02/1994 Firma Geometra

5 OTT. 1994

2782


ELABORATO PLAHIMETRICO

COMUNE DI CARRARA

PLAHIMETRIA 1:1000 FOL. 107 MAPP. 29

18500

VIA L. CADORNA

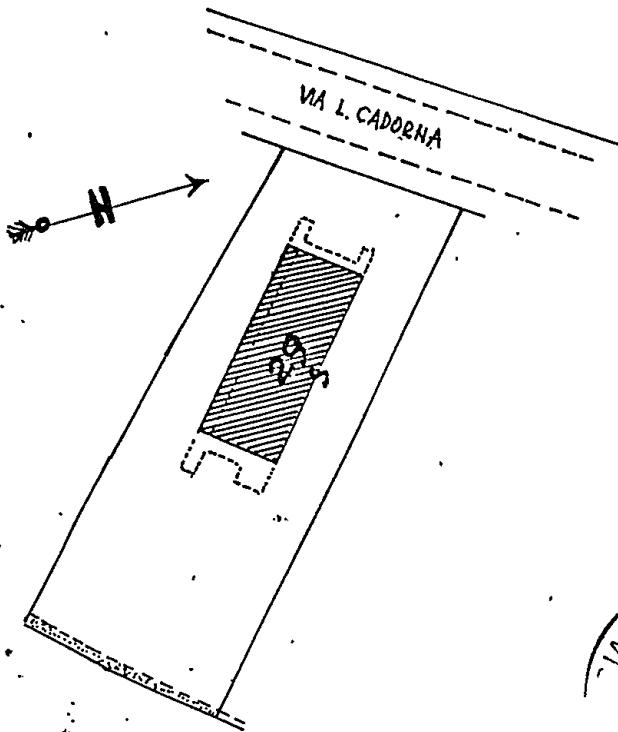



PIANO 1° sottos.




MAPP. 29

- SUB 1 APP.TO P.T.
- SUB 2 APP.TO P.T.
- SUB 3 APP.TO P.T.
- SUB 4 APP.TO P.T.
- SUB 5 APP.TO P.T.
- SUB 6 APP.TO P.T. - 1° Sottos.
- SUB 7 APP.TO P.1° - 1° Sottos.
- SUB 8 APP.TO P.1° - 1° Sottos.
- SUB 9 CORTE COMUNE AI SUB. 5.6.7.8

PROT. MOD. 97 n° 2782 DEL 5 OTT. 1994

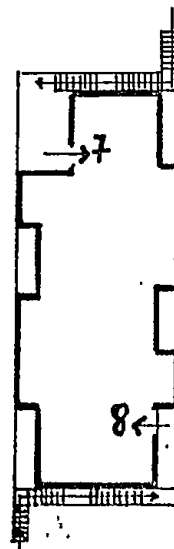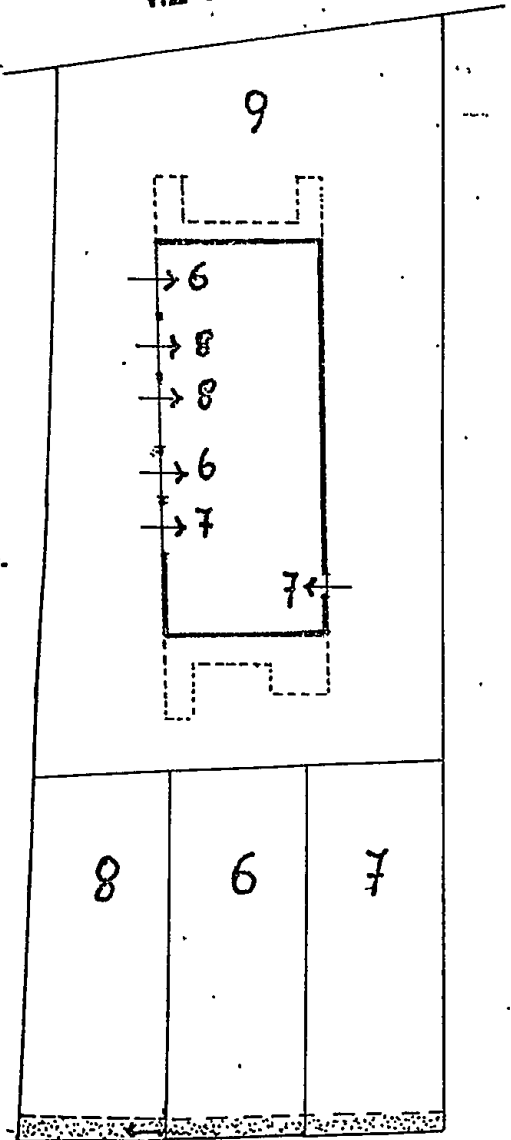



PIANO PRIMO

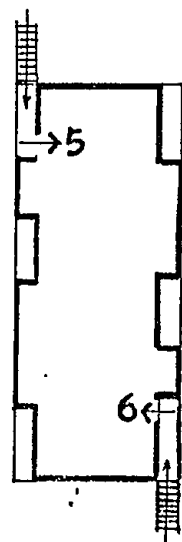

PIANO TERRA

IL TECNICO:

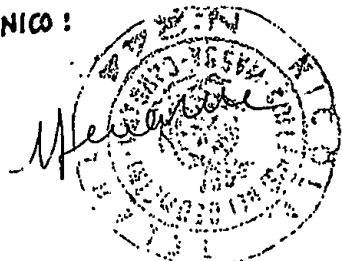

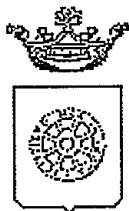

Comune di Carrara

IL SINDACO

AUTORIZZAZIONE 22 del 13 marzo 1997

PREMESSO che la ditta ROSSI ORESTINA residente MARINA DI CARRARA VIA CADORNA, 33, ha presentato istanza di condono edilizio 1994 per AMPLIAMENTO FABBRICATO USO RESIDENZIALE posto in MARINA DI CARRARA VIA CADORNA, 33 al fine di ottenere il rilascio della prevista autorizzazione ai sensi dell'art. 7 Legge 1497 del 29.6.1939;

VISTO il parere favorevole della Commissione Edilizia Integrata espresso nella riunione n. 4 DEL 28/02/97;

VISTO L'ART. 82 del D.P.R. 24.7.1977 n. 616, con il quale sono state delegate alle regioni le funzioni amministrative per la protezione delle bellezze naturali, per quanto attiene alla loro individuazione, la loro tutela e alle relative sanzioni;

VISTA la Legge 1497 del 29.6.1939;

VISTO l'art. 2 della L.R. n. 152 del 2.11.1979 con il quale sono state delegate ai Comuni le funzioni amministrative concernenti la Legge n. 1497 del 29.6.1939;

VISTO l'art. 4 della sopra citata Legge Regionale n. 52/79, con il quale si stabilisce che gli atti di cui alle funzioni citate dall'art. 2 della legge medesima dovranno essere adottati in ogni Comune previo parere delle Commissioni per i Beni Ambientali, nei casi in cui sia necessaria la concessione edilizia di cui alla Legge 28.1.1977, n. 10 e dell'autorizzazione di cui alla Legge n. 457 del 5.8.1978;

VISTA la Legge n. 431 del 8.08.1985;

VISTA la Legge Regionale n. 24 del 19.04.1993;

VISTO il parere 4 DEL 28/02/97 FAVOREVOLE IN QUANTO L'INTERVENTO OGGETTO DI SANATORIA E' COMPATIBILE E COMUNQUE NON PEGGIORATIVO DELL'ESTERIORE ASPETTO DEI LUOGHI della Commissione Edilizia Integrata istituita con delib. n. 7 del 12/2/94, espresso nella riunione n. 4 DEL 28/02/97, in merito al progetto sopra citato;

AUTORIZZA

ai sensi dell'art. 7 della Legge 1497 del 29.06.1939:


1. la Ditta ROSSI ORESTINA, ai lavori di AMPLIAMENTO FABBRICATO USO RESIDENZIALE del fabbricato posto a MARINA DI CARRARA VIA CADORNA, 33 alle condizioni della Commissione Edilizia Integrata;
2. di disporre la pubblicazione del presente provvedimento all'Albo Pretorio del Comune;

Carrara, li 13/03/97.

Redatta da: FUSANI
Parere tecnico C.E.I.
Amministrativo: Luisi

p. IL SINDACO
L'ASSESSORE ALL'URBANISTICA
(GUGLIELMINO ARCH. FRANCESCO)

COND1497.WPS

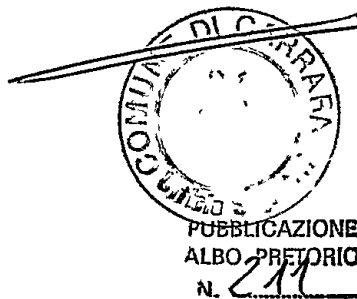

Pubblicato all'Albo Pretorio
del Comune di Carrara
dal 17 MAR. 1997
al 01 APR. 1997
Il Segretario Generale

L'Archivista

5808




COMUNE DI CARRARA

UFFICIO ANAGRAFE

**Dichiarazione sostitutiva dell'Atto di Notorietà
resa ai sensi dell'art. 4 legge 4-1-1968, n. 15**

Il sottoscritto ROSSI ORESTINA
nato a CARRARA il 24-05-1917
abitante in via LUIGI CADORNA N. 33
località MARINA DI CARRARA dichiara sotto la sua personale responsabilità
quanto segue:

IL TAMPONAMENTO DEL VANO AL PIANO 1° RIIZZATO DELLA
PROPRIA ABITAZIONE, NONCHÉ PICCOLE DIFORMITÀ DI
SUPERFICIE, SONO AVVENUTE ALLA FINE DELL'ANNO 1975 -
L'APPARTAMENTO È DISTINTO AL FO 6210 107 62 - MAPP. 29 sub. 5 -

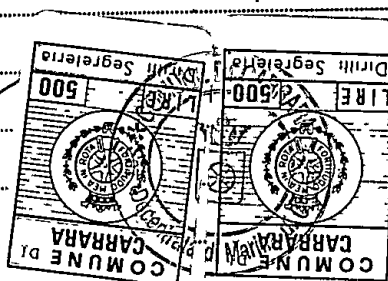

25 FEB. 1995

Carrara, li

In carta libera per uso Cadorna solitario

IN FEDE

Rossi Orestina

COMUNE DI CARRARA

Attesto che la dichiarazione di cui sopra è stata resa e sottoscritta alla mia presenza dal Sig. Rossi Orestinadocumento di riconoscimento carta d'identitàN. 31160711 del 24/01/1993

previa ammonizione sulla responsabilità penale cui potrà andare incontro in caso di dichiarazione mendace.

Carrara, li 25 FEB. 1995

IL FUNZIONARIO INCARICATO

(Baldini Della)

Baldini



PISA

28 MAG. 1997

Ministero per i Beni Culturali
e Ambientali

SOPRINTENDENZA PER I BENI AMBIENTALI
ARCHITETTONICI ARTISTICI E STORICI

DI PISA

Prot. n. 21673

Allegato

COMUNE DI CARRARA		Atto Comune di CARRARA (MS)	
F. GIU. 1997		Cal.	
Prot. n. 21673		Clas.	

OGGETTO: Legge 8 Agosto 1985, n. 431.

Autorizzazione del Sindaco n. 22 del 13/03/97 ex art. 7 legge 1497/39 rilasciata al sig. ROSSI ORESTINA per Condono n. 809 L. 724/94 per ampliamento fabbricato uso residenziale in Marina di Carrara, Via Cadorna 33.. (ns. fasc. n. 9376)

In riscontro alla nota n. 16375 del 17/04/97 con la quale codesta Amministrazione ha trasmesso l'autorizzazione del Sindaco n. 22 del 13/03/97 relativa ai lavori in oggetto, si comunica che questo Ministero, esaminati gli atti non ha ritenuto che ricorressero motivi di legittimità idonei a proporre l'annullamento della Autorizzazione suddetta.

SETT. URBANISTICA


003019	25 GIU 97
--------	-----------

ASSEGNAZIONE AL RESPONSABILE

[Handwritten signature]

IL SOPRINTENDENTE REGGENTE
(Dott.ssa Clara Baracchini)

LOR/ds

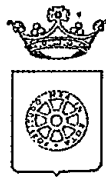

COMUNE DI CARRARA
SETTORE URBANISTICA

Condono Edilizio N° 809

SCHEDA TECNICA D'ISTRUTTORIA - ISTANZA DI CONDONO EDILIZIO (art. 39 Legge 794/94)

Richiedente **ROSSI ORESTINA** Località abuso **MARINA VIA CADORNA 33** su terreno contraddistinto al N.C.T. al Fg. 107 mappali 29 avente per oggetto: AMPLIAM. APPARTAMENTO CONDOMINIALE con destinazione D'USO: RESIDENZIALE, data di esecuzione delle opere 755

RELAZIONE ISTRUTTORIA

- a) L'opera abusiva rientra entro limite di 750 mc. o entro il 30% della volumetria esistente e/o assentita: ☒ SI ☐ NO
- b) L'abuso è compreso, stante la tabella di cui alla legge 47/85, nelle tipologie: 1
- c) Per l'abuso è stata richiesta riduzione dell'oblazione per prima abitazione: ☒ SI ☐ NO e per disagio abitativo: ☒ SI ☐ NO

VERIFICA DELL'OBLAZIONE

1) - MQ. 45,50 X 72'00" £/MQ (1) = £. 3'276'000

2) - MQ. X £/MQ (1) = £.

Totale oblazione dovuta £.

oblazione versata £.

TOTALE OBLAZIONE A SALDO £. 3'276'000 + interessi legali dal 16.12.95

VERIFICA ONERI DI CONCESSIONE

- a) CONCESSIONE A TITOLO GRATUITO AI SENSI o opere anteriori al 1.9.1967;
- b) CONCESSIONE A TITOLO ONEROSO

NUOVE VOLUMETRIE

Oneri di urbanizzazione primaria	MC./MQ	<u>136,15</u> x <u>12'510</u>	= £.	<u>1'703'236</u>
Oneri di urbanizzazione secondaria	MC./MQ	<u> </u> x <u>25'440</u>	= £.	<u>3'463'365</u>
Percentuale costo di costruz.	MC./MQ	<u> </u> x <u>11'060</u>	= £.	<u>1'505'818</u>

VOLUMETRIE RISTRUTTURATE

Oneri di urbanizzazione primaria	MC./MQ	<u> </u> x <u> </u>	= £.	<u>6'672'420</u>
Oneri di urbanizzazione secondaria	MC./MQ	<u> </u> x <u> </u>	= £.	<u> </u>
Percentuale costo di costruz.	MC./MQ	<u> </u> x <u> </u>	= £.	<u> </u>

Totale oneri di concessione dovuti £. 6'672'420

Totale acconti versati £.

TOTALE ONERI DI CONCESSIONE A SALDO £. 6'672'420

Per il ritiro del provvedimento definitivo, il richiedente è tenuto a produrre la seguente ulteriore documentazione:

- ☒ 1) Parere Ente preposto alla tutela del vincolo: Com. Carrara - P. 117 - Prov. (U. 10/10/95)
- ☒ 2) Dichiarazione, resa sotto forma di atto sostitutivo di notorietà, che l'abuso oggetto di sanatoria non costituisce limitazioni sui fondi finitimi, ai sensi del 2° comma art. 39 Legge 724/94;
- ☒ 3) Copia ricevuta avvenuto accatastamento presso l'U.T.E. di Massa Carrara;
- ☒ 4) Copia attestazione di avvenuto deposito presso il Genio Civile di Massa Carrara, Legge L.64/74 e L.R. n° 88;
- ☒ 5) Certificato storico di residenza;
- ☒ 6) Idonea documentazione attestante il diritto alle riduzioni dell'oblazione previste per legge;

(1) - parametro a mq. dell'oblazione determinata a seguito dei correttivi soggettivi

ZONIZZAZIONE DI P.R.G.C. vigente: Zona di Interesse Paesistico di tipo A.

VINCOLI: Paesistico ed idrogeologico -

PRECEDENTI: verbali di P.M. : SI -N° _____ NO

RELAZIONE

ISTRUTTORIA: Trattasi di ampliamento di superficie e volume
di appartamento condominiale realizzato in
diffonità alla C.E.

IL TECNICO ISTRUTTORE

Fm


PARERE DEL RESPONSABILE DEL PROCEDIMENTO

ALLA C.E. E C.C. CON ESITO FAVOREVOLE - fm

PARERE DELLA COMMISSIONE EDILIZIA N° _____ DEL _____

PARERE DELLA COMMISSIONE EDILIZIA INTEGRATA N° _____ DEL _____

PROPOSTA DI PROVVEDIMENTO FINALE DA PARTE DEL DIRIGENTE

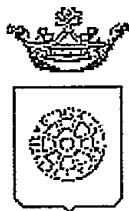

Comune di Carrara

IL SINDACO

☐ Comm. n. 2 "Urbanistica"
☒ *Urbanistica*
☒ *Urbanistica*
☐ Cop. per atti
Assessore

AUTORIZZAZIONE 22 del 13 marzo 1997

PREMESSO che la ditta ROSSI ORESTINA residente MARINA DI CARRARA VIA CADORNA, 33, ha presentato istanza di condono edilizio 1994 per AMPLIAMENTO FABBRICATO USO RESIDENZIALE posto in MARINA DI CARRARA VIA CADORNA, 33 al fine di ottenere il rilascio della prevista autorizzazione ai sensi dell'art. 7 Legge 1497 del 29.6.1939;

VISTO il parere favorevole della Commissione Edilizia Integrata espresso nella riunione n. 4 DEL 28/02/97;

VISTO L'ART. 82 del D.P.R. 24.7.1977 n. 616, con il quale sono state delegate alle regioni le funzioni amministrative per la protezione delle bellezze naturali, per quanto attiene alla loro individuazione, la loro tutela e alle relative sanzioni;

VISTA la Legge 1497 del 29.6.1939;

VISTO l'art. 2 della L.R. n. 152 del 2.11.1979 con il quale sono state delegate ai Comuni le funzioni amministrative concernenti la Legge n. 1497 del 29.6.1939;

VISTO l'art. 4 della sopra citata Legge Regionale n. 52/79, con il quale si stabilisce che gli atti di cui alle funzioni citate dall'art. 2 della legge medesima dovranno essere adottati in ogni Comune previo parere delle Commissioni per i Beni Ambientali, nei casi in cui sia necessaria la concessione edilizia di cui alla Legge 28.1.1977, n. 10 e dell'autorizzazione di cui alla Legge n. 457 del 5.8.1978;

VISTA la Legge n. 431 del 8.08.1985;

VISTA la Legge Regionale n. 24 del 19.04.1993;

VISTO il parere 4 DEL 28/02/97 FAVOREVOLE IN QUANTO L'INTERVENTO OGGETTO DI SANATORIA E' COMPATIBILE E COMUNQUE NON PEGGIORATIVO DELL'ESTERIORE ASPETTO DEI LUOGHI della Commissione Edilizia Integrata istituita con delib. n. 7 del 12/2/94, espresso nella riunione n. 4 DEL 28/02/97, in merito al progetto sopra citato;

AUTORIZZA

ai sensi dell'art. 7 della Legge 1497 del 29.06.1939:


1. la Ditta ROSSI ORESTINA, ai lavori di AMPLIAMENTO FABBRICATO USO RESIDENZIALE del fabbricato posto a MARINA DI CARRARA VIA CADORNA, 33 alle condizioni della Commissione Edilizia Integrata;
2. di disporre la pubblicazione del presente provvedimento all'Albo Pretorio del Comune;

Carrara, lì 13/03/97.

Redatta da: FUSANI
Parere tecnico C.E.I.
Amministrativo: Luisi

p. IL SINDACO
L'ASSESSORE ALL'URBANISTICA
(GUGLIELMINO ARCH. FRANCESCO)

COND1497.WPS'

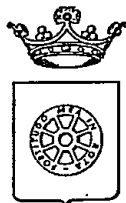

COMUNE DI CARRARA SETT. URBANISTICA

prot. n° 8262/1537
del 28 giugno 1997 - posizione n° 809.

RACCOMANDATA A.R.

Alla cortese attenzione del Sig.
ROSSI ORESTINA
VIA CADORNA 33

54036 MARINA DI CARRARA

OGGETTO : Istanza di concessione edilizia in sanatoria CONDONO EDILIZIO L. 724/94 - Richiesta documentazione a completamento pratica. - **ULTIMO SOLLECITO.**

In relazione all'istanza di sanatoria opere edili avanzata ai sensi della L. 724/94, in data 28/02/95, pari numero protocollo, opere consistenti in, consistente in TAMPONAMENTO CON AUMENTO DI SUPERFICIE in Loc. MARINA VIA CADORNA 33, catastalmente rappresentati al foglio 107 mapp. 29;

Viste le modifiche apportate dalla Legge 662 del 28/12/96 art. 2 comma 37 p.to d), convertito con modificazioni, dalla Legge 12/3/95, n° 85, il quale sancisce che: "...La mancata presentazione dei documenti previsti per legge entro il termine di tre mesi dalla espressa richiesta di integrazione notificata dal Comune comporta l'improcedibilità della domanda e il conseguente **DINIEGO** della concessione o autorizzazione in sanatoria per carenza di documentazione".

Richiamate le note già inviate da questo Ufficio quali richiesta di documentazione necessaria per l'espletamento dell'istruttoria tecnico-amministrativa nei termini previsti dall'art. 35 della L. 47/85, con la presente si sollecita l'inoltro della documentazione tutt'ora mancante, segnatamente per il caso in esame:

- ☐ - Copia attestazione avvenuto deposito presso Genio Civile di Massa Carrara (L. 64/74 e L.R. n° 88);
- ☐ - Parere Ente preposto alla tutela del vincolo: _____;
- ☐ - _____.

Tale documentazione dovrà essere presentata, in unica soluzione al Protocollo Generale Comunale, entro gg. 90 dalla notifica della presente.

Il ritiro della concessione in sanatoria, nel caso di accoglimento, rimane subordinato, oltre all'esibizione dei versamenti a conguaglio oblazione e oneri di concessione (se dovuti) ed al versamento dei diritti comunali, al deposito della seguente documentazione.

- ☐ 1) - Idonea documentazione attestante il diritto alle riduzioni dell'oblazione previste per legge;
- ☐ 2) - Copia ricevuta avvenuto accatastamento presso U.T.E. di Massa Carrara;
- ☐ 3) - _____.

In caso di non ottemperanza a quanto sopra richiesto l'istanza di concessione verrà **DINIEGATA** in quanto incompleta e tale da non renderne possibile la valutazione; conseguentemente, l'opera abusiva sarà sottoposta a procedimento sanzionatorio di cui al capo 1) Legge 28/02/85 n° 47.


Ai sensi della Legge 241/90, si comunicano alla S.V. le seguenti notizie:

- | | |
|----------------------------------|--|
| - Unità Operativa Responsabile: | Ufficio Condoni Edilizio 1994; |
| - Istruttore Responsabile: | Istr. Direttivo Tec. Geom. Claudio Marchi; |
| - Dirigente Settore Urbanistica: | Arch. Pier Luigi Bessi. |

Si comunica che il fascicolo dell'istanza in oggetto è visionabile presso il Settore Urbanistica, Ufficio Condoni Edilizio, aperto al pubblico nei giorni di Lunedì e Sabato dalle ore 9.00 alle ore 13.00, Martedì pomeriggio dalle ore 15.00 alle ore 18.00.

Carrara 28 giugno 1997.

IL DIRIGENTE
Architetto Pier Luigi Bessi

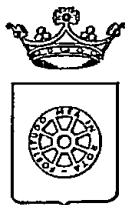

COMUNE DI CARRARA SETT. URBANISTICA

prot. n° 8262/1537
del 28 giugno 1997 - posizione n° 809.

RACCOMANDATA A.R.

Alla cortese attenzione del Sig.
ROSSI ORESTINA
VIA CADORNA 33

54036 MARINA DI CARRARA

OGGETTO : Istanza di concessione edilizia in sanatoria CONDONO EDILIZIO L. 724/94 - Richiesta documentazione a completamento pratica. - **ULTIMO SOLLECITO.**

In relazione all'istanza di sanatoria opere edili avanzata ai sensi della L. 724/94, in data 28/02/95, pari numero protocollo, opere consistenti in, consistente in TAMPONAMENTO CON AUMENTO DI SUPERFICIE in Loc. MARINA VIA CADORNA 33, catastalmente rappresentati al foglio 107 mapp. 29;

Viste le modifiche apportate dalla Legge 662 del 28/12/96 art. 2 comma 37 p.to d), convertito con modificazioni, dalla Legge 12/3/95, n° 85, il quale sancisce che: "...La mancata presentazione dei documenti previsti per legge entro il termine di tre mesi dalla espressa richiesta di integrazione notificata dal Comune comporta l'improcedibilità della domanda e il conseguente **DINIEGO** della concessione o autorizzazione in sanatoria per carenza di documentazione".

Richiamate le note già inviate da questo Ufficio quali richiesta di documentazione necessaria per l'espletamento dell'istruttoria tecnico-amministrativa nei termini previsti dall'art. 35 della L. 47/85, con la presente si sollecita l'inoltro della documentazione tutt'ora mancante, segnatamente per il caso in esame:

- ☐ - Copia attestazione avvenuto deposito presso Genio Civile di Massa Carrara (L. 64/74 e L.R. n° 88);
- ☐ - Parere Ente preposto alla tutela del vincolo: _____;
- ☐ - _____.

Tale documentazione dovrà essere presentata, in unica soluzione al Protocollo Generale Comunale, entro gg. 90 dalla notifica della presente.

Il ritiro della concessione in sanatoria, nel caso di accoglimento, rimane subordinato, oltre all'esibizione dei versamenti a congruaggio oblazione e oneri di concessione (se dovuti) ed al versamento dei diritti comunali, al deposito della seguente documentazione.

- ☐ 1) - Idonea documentazione attestante il diritto alle riduzioni dell'oblazione previste per legge;
- ☐ 2) - Copia ricevuta avvenuto accatastamento presso U.T.E. di Massa Carrara;
- ☐ 3) - _____.

In caso di non ottemperanza a quanto sopra richiesto l'istanza di concessione verrà **DINIEGATA** in quanto incompleta e tale da non renderne possibile la valutazione; conseguentemente, l'opera abusiva sarà sottoposta a procedimento sanzionatorio di cui al capo 1) Legge 28/02/85 n° 47.


Ai sensi della Legge 241/90, si comunicano alla S.V. le seguenti notizie:

- | | |
|----------------------------------|--|
| - Unità Operativa Responsabile: | Ufficio Condoni Edilizio 1994; |
| - Istruttore Responsabile: | Istr. Direttivo Tec. Geom. Claudio Marchi; |
| - Dirigente Settore Urbanistica: | Arch. Pier Luigi Bessi. |

Si comunica che il fascicolo dell'istanza in oggetto è visionabile presso il Settore Urbanistica, Ufficio Condoni Edilizio, aperto al pubblico nei giorni di Lunedì e Sabato dalle ore 9.00 alle ore 13.00, Martedì pomeriggio dalle ore 15.00 alle ore 18.00.

Carrara 28 giugno 1997.

IL DIRIGENTE
Architetto Pier Luigi Bessi

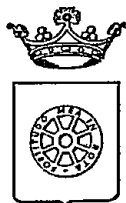

COMUNE DI CARRARA SETT. URBANISTICA

prot. n° 8262/1537
del 28 giugno 1997 - posizione n° 809.

RACCOMANDATA A.R.

Alla cortese attenzione del Sig.
ROSSI ORESTINA
VIA CADORNA 33

54036 MARINA DI CARRARA

OGGETTO: Istanza di concessione edilizia in sanatoria **CONDONO EDILIZIO L. 724/94** - Richiesta documentazione a completamento pratica. - **ULTIMO SOLLECITO.**

In relazione all'istanza di sanatoria opere edili avanzata ai sensi della L. 724/94, in data 28/02/95, pari numero protocollo, opere consistenti in, consistente in **TAMPONAMENTO CON AUMENTO DI SUPERFICIE** in Loc. **MARINA VIA CADORNA 33**, catastalmente rappresentati al foglio 107 mapp. 29;

Viste le modifiche apportate dalla Legge 662 del 28/12/96 art. 2 comma 37 p.to d), convertito con modificazioni, dalla Legge 12/3/95, n° 85, il quale sancisce che: "...La mancata presentazione dei documenti previsti per legge entro il termine di tre mesi dalla espressa richiesta di integrazione notificata dal Comune comporta l'improcedibilità della domanda e il conseguente **DINIEGO** della concessione o autorizzazione in sanatoria per carenza di documentazione".

Richiamate le note già inviate da questo Ufficio quali richiesta di documentazione necessaria per l'espletamento dell'istruttoria tecnico-amministrativa nei termini previsti dall'art. 35 della L. 47/85, con la presente si sollecita l'inoltro della documentazione tutt'ora mancante, segnatamente per il caso in esame:

- ☐ - **Copia attestazione avvenuto deposito presso Genio Civile di Massa Carrara (L. 64/74 e L.R. n° 88);**
- ☐ - **Parere Ente preposto alla tutela del vincolo: _____;**
- ☐ - _____.

Tale documentazione dovrà essere presentata, in unica soluzione al Protocollo Generale Comunale, entro gg. 90 dalla notifica della presente.

Il ritiro della concessione in sanatoria, nel caso di accoglimento, rimane subordinato, oltre all'esibizione dei versamenti a conguaglio oblazione e oneri di concessione (se dovuti) ed al versamento dei diritti comunali, al deposito della seguente documentazione.

- ☐ **1) - Idonea documentazione attestante il diritto alle riduzioni dell'oblazione previste per legge;**
- ☐ **2) - Copia ricevuta avvenuto accatastamento presso U.T.E. di Massa Carrara;**
- ☐ **3) - _____.**

In caso di non ottemperanza a quanto sopra richiesto l'istanza di concessione verrà **DINIEGATA** in quanto incompleta e tale da non renderne possibile la valutazione; conseguentemente, l'opera abusiva sarà sottoposta a procedimento sanzionatorio di cui al capo 1) Legge 28/02/85 n° 47.


Ai sensi della Legge 241/90, si comunicano alla S.V. le seguenti notizie:

- | | |
|----------------------------------|--|
| - Unità Operativa Responsabile: | Ufficio Condono Edilizio 1994; |
| - Istruttore Responsabile: | Istr. Direttivo Tec. Geom. Claudio Marchi; |
| - Dirigente Settore Urbanistica: | Arch. Pier Luigi Bessi. |

Si comunica che il fascicolo dell'istanza in oggetto è visionabile presso il Settore Urbanistica, Ufficio Condono Edilizio, aperto al pubblico nei giorni di Lunedì e Sabato dalle ore 9.00 alle ore 13.00, Martedì pomeriggio dalle ore 15.00 alle ore 18.00.

Carrara 28 giugno 1997.

IL DIRIGENTE
Architetto Pier Luigi Bessi

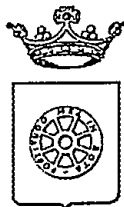

COMUNE DI CARRARA SETT. URBANISTICA

Prot. n° 8262/1537
del 22 febbraio 1996.
posizione n° 809

RACCOMANDATA A.R.

Alla cortese attenzione del Sig.
ROSSI ORESTINA
VIA CADORNA 33
54036 MARINA DI CARRARA

OGGETTO: Istanza di Concessione edilizia a sanatoria CONDONO EDILIZIO L. 724/94, richiesta documentazione mancante.

In relazione all'istanza di concessione edilizia a sanatoria, richiesta ai sensi della L. 724/94, presentata il 28/02/95, pari numeri protocollo, consistente in TAMPONAMENTO CON AUMENTO DI SUPERFICIE in loc. MARINA VIA CADORNA 33, foglio 107, mapp. 29, si comunica alla S.V., ai sensi della L. 241/90, le seguenti notizie:

- Unità Operativa Responsabile: Ufficio Condono Edilizio 1994;
- Istruttore Responsabile: Istr. Direttivo Tec. Geom. Claudio Marchi;
- Dirigente Settore Urbanistica: Bessi Dott. Arch. Pier Luigi.

Con la presente si comunica che la domanda presentata dalla S.V. è visionabile presso il Settore Urbanistica, Ufficio Condono Edilizio, Istr. Direttivo Tec. Geom. Claudio Marchi, dove è giacente risultando **NON VALUTABILE** in quanto mancante della seguente documentazione:

- ☒ 1. Elaborati grafici con velatura in rosso della parte oggetto di sanatoria;
- ☒ 2. Relazione illustrativa;
- ☒ 3. Ricevuta Ufficio Tecnico Erariale attestante l'avvenuto accatastamento;
- ☐ 4. Fotografie dell'insieme e del dettaglio (reperto fotografico su cartoncino 21x31 - 2 in caso di Vincolo Paesaggistico-Ambientale);
- ☒ 5. Schema conteggio oblazione e contributo oneri di urban. 1^a e 2^a e contributo costo costruzione;
- ☒ 6. Idonea documentazione attestante il diritto alla riduzione dell'oblazione per abuso di necessità, prima casa ecc.;
- ☐ 7. Perizia asseverata e certificazione di idoneità statica per opera di volumetria superiore a 450 mc.;
- ☐ 8. Parere Ente preposto alla Tutela del Vincolo (vincolo ricorrente);
- ☒ 9. Attestazione di deposito al Genio Civile, ai sensi della L. 64/74 e L.R. 88 per le opere realizzate dopo il 15/7/82;
- ☒ 10. Dichiarazione, resa dal richiedente sotto forma di atto sostitutivo di notorietà, che lo stesso non è stato condannato o non indagato per motivi di mafia (vedere Legge)

Si richiede documentazione di cui ai punti: 1-2-3-5-6-9-10

La documentazione di cui sopra dovrà essere presentata entro 15 giorni dal ricevimento della presente in unica soluzione al Protocollo Generale, con allegata copia della presente comunicazione. In caso di non ottemperanza l'istanza di concessione sarà archiviata ed il riesame della stessa potrà essere attivato solo in seguito all'espletamento di tutte le giacenze agli atti. Si ricorda che la mancanza della documentazione sopra richiesta non permette la maturazione di eventuali diritti di silenzio-assenso.

L'Assessore all'Urbanistica

(Guglielmino Arch. Francesco)

Amm.vo: Medici

Si fa presente che la pratica in oggetto è visionabile presso l'Ufficio Condono Edilizio presso il Settore Urbanistica che è aperto al pubblico nei giorni di Lunedì e Sabato dalle ore 9.00 alle ore 13.00.

CONDONO EDILIZIO

(Art. 39 Legge 724/94)

PRAT. N° 809

RICHIEDENTE: ROSSI ORESTINA

Ubicazione loc. M. di Carrara Via L. CADORNA n° 33

Indicazione Catastale fg. 107 mapp. 29 sub 5

SOMMARIA DESCRIZIONE DELL'OPERA:

AMPLIAMENTO APPARTAMENTO AL PIANO RIALZATO

Dimensioni _____

Destinazione d'uso _____

Superficie abitabile _____

Superficie non residenziale _____

SCHIZZO PLANIMETRICO:

$Mq = 43.50$



$H = 3,13$

$M_c = 136,15$

Carrara, li _____


Prat. n° _____

ATTESTAZIONE FOTOGRAFICA

  



Planimetria di u.i.u. in Comune di CARRARA via CADORNÀ cliv. 33

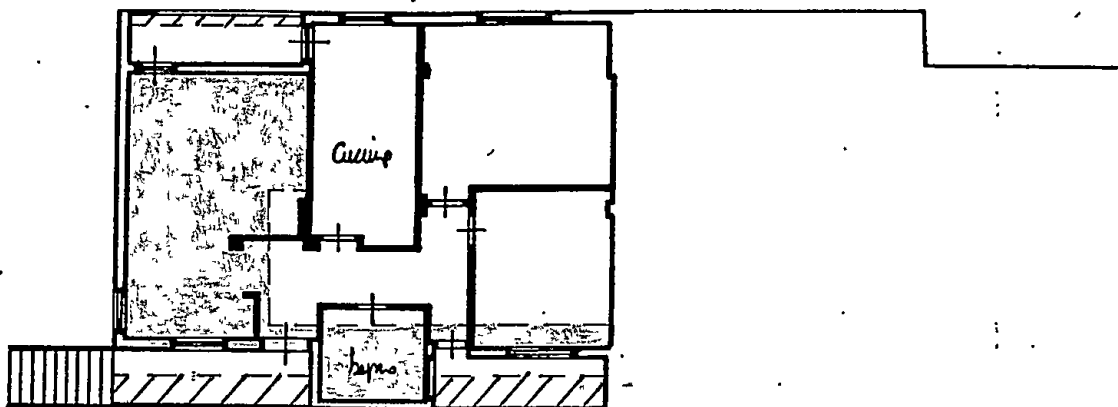

PIANOTRIALZATO h: 313

ORIENTAMENTO



SCALA DI 1:200

Dichiarazione di N.C. ☐
Denuncia di variazione ☒

Compilata dal Geom. Tolara Nicola
(Titolo, cognome e nome)

Iscritto all'albo dei Geometri
della provincia di Carra Carrara n. 244
data 23/02/1996 Firmo N. Tolara


RISERVATO ALL'UFFICIO

Identificativi catastali

F. 107
n. 29 sub. 5

5 OTT. 1994

2782

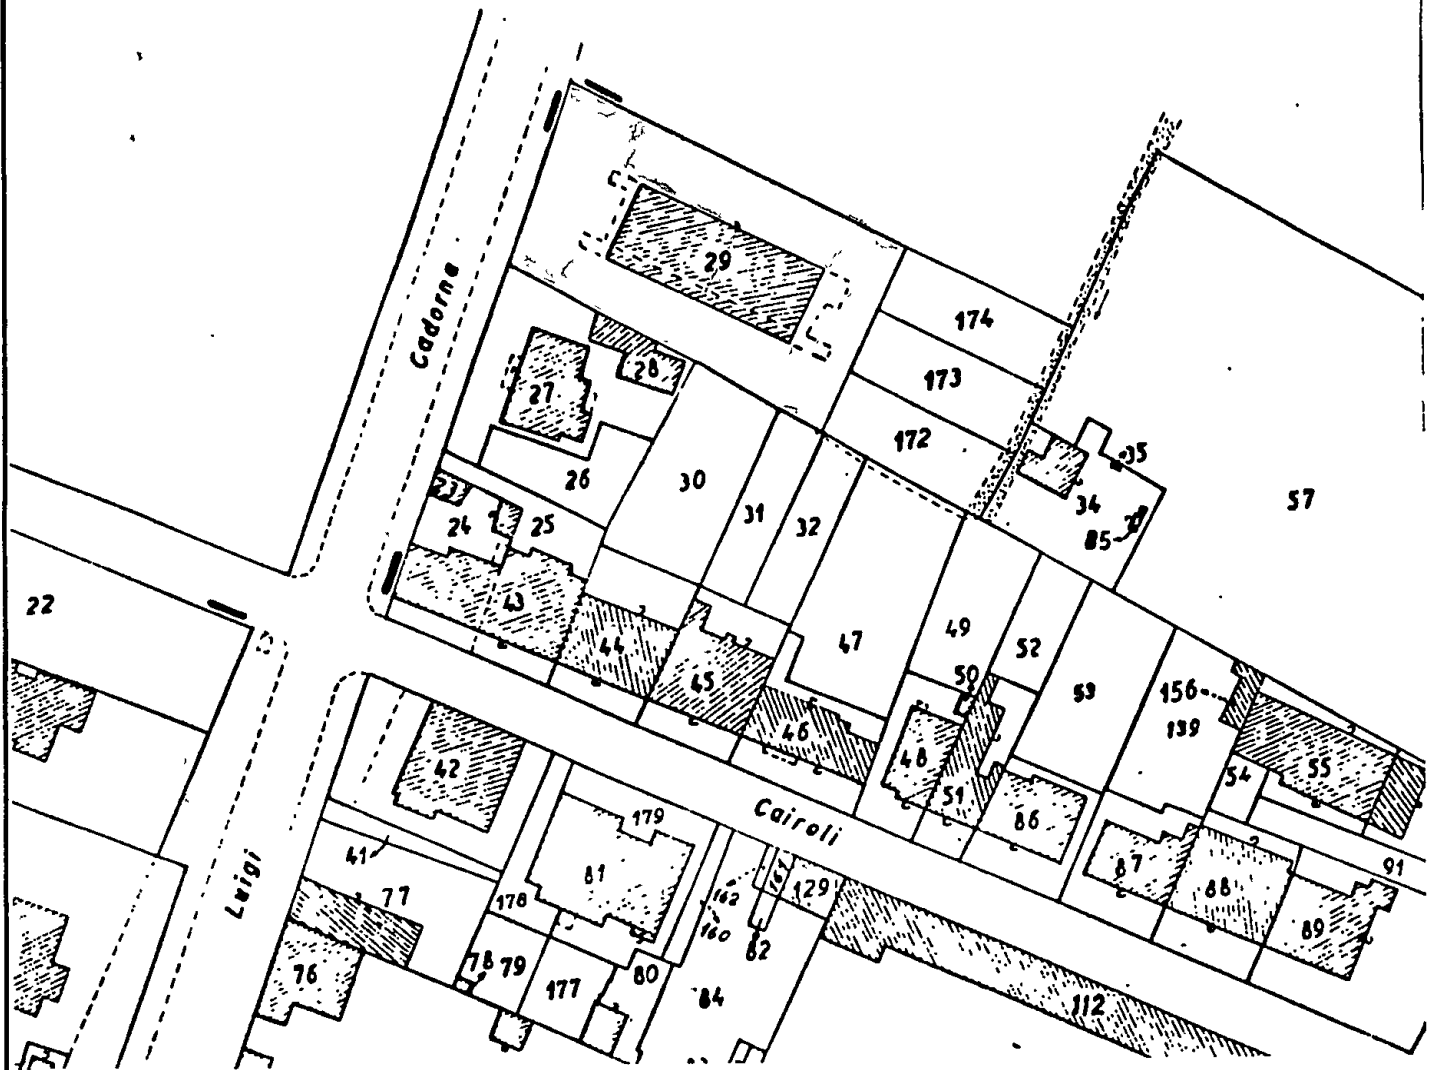

PROGETTO **DI SANATORIA PER ABUSO EDILIZIO (D.L.n°649/1994)**

RELATIVA ALL'APPARTAMENTO SITO IN
 MARINA DI CARRARA VIA L. CADORNA N° 33
 DI PROP. SIG. ROSSI ORESTINA

N° 003730



COMUNE DI CARRARA

UFFICIO ANAGRAFE

Dichiarazione sostitutiva dell'Atto di Notorietà resa ai sensi dell'art. 4 legge 4-1-1968, n. 15

Il sottoscritto ROSSI ORESTINA
nato a CARRARA il 26.05.1917
abitante in via L. CADORNA N. 33
località MARINA D'CARERA dichiara sotto la sua personale responsabilità
quanto segue:

AI SENSI E PER GLI EFFETTI della Legge 19-3-1990 n. 55 di NON ESSERE
STATA SOTTOPOSTA A MISURE DI PREVENZIONE DERIVANTI DALLE LEGGI 10-2-1962


n. 57; 31-5-1965 n. 575 e successive modifiche e integrazioni.

DICHIARA ALTRESI DI NON ESSERE A CONOSCENZA dell'esistenza e proprio orico
di procedimenti in corso per l'applicazione dei capi citati
provvedimenti.

Carrara, li 30 SET. 1996

In carta libera per uso

locuste

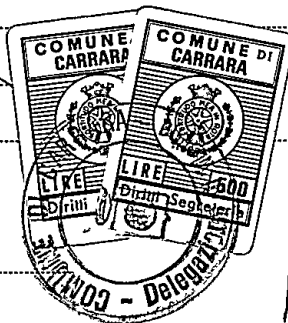

IN FEDE

Rossi Orestina

COMUNE DI CARRARA

Attesto che la dichiarazione di cui sopra è stata resa e sottoscritta alla mia presenza dal Sig. Rossi Orestina

documento di riconoscimento C. d'Identità

N. 31160711 del 21/10/93


Comune di Carrara

previa ammonizione sulla responsabilità penale cui potrà andare incontro in caso di dichiarazione mendace.

Carrara, li 30 SET. 1996



IL FUNZIONARIO INCARICATO
(Fusani Anna)

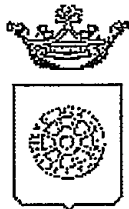

Comune di Carrara

UFFICIO URBANISTICA

- ☐ Copia per atti
Uff. Segreteria Urbanistica
- ☒ Copia fascicolo
pratica in archivio
- ☐ Copia per atti
Assessore

RACCOMANDATA A.R.

Prot. n° 8262/1537-95

16373
28.4.97

**AL MINISTERO PER I BENI CULTURALI
E AMBIENTALI**
presso la Soprintendenza per i Beni Ambientali
Architettonici Artistici e Storici
via Lungarno Pacinotti
PISA

Oggetto : Legge 47/88 - Autorizzazione Sindaco del 13/03/97 ex art.7 Legge 1497/39 rilasciata al Sig. ROSSI ORESTINA per AMPLIAMENTO FABBRICATO USO RESIDENZIALE. Ubicazione delle opere FG:107 - Mapp.29

Si porta a conoscenza che è stata rilasciata autorizzazione a norma della legge in oggetto per il progetto intestato alla Ditta ROSSI ORESTINA per l'esecuzione di lavori AMPLIAMENTO FABBRICATO USO RESIDENZIALE posti in MARINA DI CARRARA VIA CADORNA, 33.

Si allega la seguente documentazione:


- 1) copia autorizzazione ai sensi dell'art. 7 Legge 1497/39;
- 2) n° 2 copie elaborati grafici di progetto;
- 3) n° 2 copie relazione tecnica;
- 4) documentazione fotografica dell'area interessata;
- 5) stralcio aereofotogrammetrico scala 1:2000 della zona di intervento.

Si invita la S.V. a esprimere ad esprimere deduzioni nel rispetto dei termini di legge.

Carrara, li 17 aprile 1997

L'Assessore All'Urbanistica
Guglielmino Arch. Francesco

ISM1497.WIS

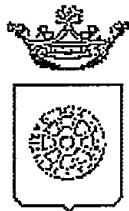

Comune di Carrara

UFFICIO URBANISTICA

RACCOMANDATA A.R.

Prot. n° 8262/1537-95

16345
98.4.95

**AL MINISTERO PER I BENI CULTURALI
E AMBIENTALI**

presso la Soprintendenza per i Beni Ambientali
Architettonici Artistici e Storici
via Lungarno Pacinotti
PISA

Oggetto : Legge 47/88 - Autorizzazione Sindaco del 13/03/97 ex art.7 Legge 1497/39 rilasciata al Sig. ROSSI ORESTINA per AMPLIAMENTO FABBRICATO USO RESIDENZIALE. Ubicazione delle opere FG:107 - Mapp.29

Si porta a conoscenza che è stata rilasciata autorizzazione a norma della legge in oggetto per il progetto intestato alla Ditta ROSSI ORESTINA per l'esecuzione di lavori AMPLIAMENTO FABBRICATO USO RESIDENZIALE posti in MARINA DI CARRARA VIA CADORNA, 33.


Si allega la seguente documentazione:

- 1) copia autorizzazione ai sensi dell'art. 7 Legge 1497/39;
- 2) n° 2 copie elaborati grafici di progetto;
- 3) n° 2 copie relazione tecnica;
- 4) documentazione fotografica dell'area interessata;
- 5) stralcio aereofotogrammetrico scala 1:2000 della zona di intervento.

Si invita la S.V. a esprimere ad esprimere deduzioni nel rispetto dei termini di legge.

Carrara, li 17 aprile 1997

L'Assessore All'Urbanistica
Guglielmino Arch. Francesco

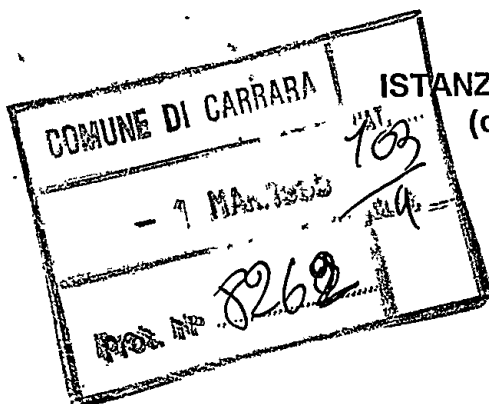

ISTANZA DI SANATORIA PER ABUSI EDILIZI
(comma 3° art.1 D.L. n°649/1994)

for

Al Sig. Sindaco
del Comune di

CARRARA



RICHIEDENTE

COGNOME/DENOMINAZIONE SOCIETA':

ROSSI

CODICE FISCALE RSSRTN 17E64B832L

NOME

DRESTINA

RESIDENZA ANAG./SEDE COMUNE:

CARRARA

PROV. (MS)

FRAZIONE, VIA E NUMERO CIVICO:

MARINA VIA L. CADORNA 33

C.A.P. 54036



Se il richiedente è persona fisica indicare:

Sesso: M ☐ F ☒ DATA DI NASCITA 24-05-1917

COMUNE DI CARRARA PROV. (MS) C.A.P. 54033

COMUNE DI CARRARA

1537

Data 1 MAR 1995

LOCALIZZAZIONE DELL'ABUSO

COMUNE DI CARRARA:

LOCALITA': VIA PIAZZA, NUMERO CIVICO, PIANO

MARINA DI CARRARA VIA L. CADORNA 33 P. PRIMO PROV. (MS)

indicare:

- Nuovo Catasto Terreni: Foglio di mappa _____ particella _____ sub. _____

- Nuovo Catasto Edilizio Urbano: Foglio di mappa 107 particella 29 sub. 5

RIFERIMENTI CATASTALI

Se l'opera è accatastata indicare i dati relativi _____

Se l'opera non è accatastata indicare la destinazione secondo le categorie catastali vigenti

A/2

ZONA URBANISTICA

Alla data di inizio dei lavori PAESISTICA "A"

Alla data del 31.12.1993 PAESISTICA "A"

TIPOLOGIA DELL'ABUSO PER IL QUALE E' RICHIESTA LA SANATORIA

- Opere realizzate in assenza e difformità della licenza edilizia o concessione e non conformi alle norme urbanistiche ed alle prescrizioni degli strumenti urbanistici:
 - in assenza della licenza edilizia o concessione;
 - in difformità della licenza edilizia o concessione;
- Opere realizzate senza licenza edilizia o concessione o in difformità, ma non conformi alle norme urbanistiche ed alle prescrizioni degli strumenti urbanistici alla data di entrata in vigore della presente legge:
 - in assenza della licenza edilizia o concessione;
 - in difformità della licenza edilizia o concessione;

3. Opere realizzate senza licenza edilizia o concessione o in difformità da questa, ma conformi alle norme urbanistiche ed alle prescrizioni degli strumenti urbanistici al momento dell'inizio lavori:
 - in assenza della licenza edilizia o concessione;
 - in difformità della licenza edilizia o concessione;
4. Opere realizzate in difformità della licenza edilizia che non comportino aumenti della superficie utile o del volume assentito;
 - Opere di ristrutturazione edilizia come definito dall'art. 31 lettera d), della Legge n° 457/1978, realizzate senza licenza edilizia o concessione o in difformità;
 - Opere che abbiano determinato mutamento di destinazione d'uso;
5. Opere di restauro e di risanamento conservativo come definito dall'art. 31 lettera c), della Legge n° 457/1978, realizzate senza licenza edilizia o autorizzazione o in difformità, nelle zone omogenee A di cui all'art. 2 del D.M. 2.4.1968, qualora non si tratti di interventi finalizzati all'adeguamento igienico e funzionale;
6. Opere di restauro e di risanamento conservativo, come definite dall'art. 31 lettera c), della Legge n° 457/1978, realizzate senza licenza edilizia o autorizzazione o in difformità;
7. Opere di manutenzione straordinaria, come definite dall'art. 31, lettera b), della Legge n° 457/1978, realizzate senza licenza edilizia o autorizzazione o in difformità;
 - Opere o modalità di esecuzione non valutabili in termini di superficie o di volume e varianti di cui all'art. 13 della Legge n° 457/1985.

EPOCA DELL'ABUSO

- ☐ Abusi ultimati entro il 15.03.1985;

- ☐ Abusi ultimati nel periodo dal 16.03.1985 al 31.12.1993;

VINCOLI

L'immobile è soggetto a vincoli di _____

Licenza edilizia, concessione o autorizzazione, attuate con difformità

licenza edilizia, autorizzazione, concessione edilizia n° _____
rilasciata il _____.

DESCRIZIONE DELL'ABUSO

SUPERFICI E VOLUMI DA CONDONARE

Superficie utile:

Su. _____ = mq. _____ +

Superficie non residenziale:

Snr. _____ x 0,60 = mq. _____ =

Superficie complessiva:

Sc. (Sc=S_u+60%*S_{nr}*) = mq. _____

Volume ft. (vuoto per pieno) = Superficie lorda x h.ft. (altezza fuori terra)

Sl x h.ft. _____ = mc. _____ +

Volume et (vuoto per pieno) = Superficie lorda x h.et (altezza entro terra)

Sl x h.et. _____ = mc. _____ =

Volume complessivo:

Vol. (Vol.ft. + Vol.et.) mc. _____

CALCOLO DELL'OBLAZIONE

Misura dell'oblazione corretta (reddito e/o ubicazione) Lire/mq. _____
Superficie totale mq. x Lire /mq Lire _____
Oblazione da versare Lire _____
Somma versata in data _____ in unica soluzione Lire _____
1° rata _____ Lire _____

- Si richiede rateizzazione secondo le norme vigenti.

CALCOLO DEGLI ONERI DI CONCESSIONE

Misura degli oneri concessori corretti (reddito e/o ubicazione) £./mq. _____
Superficie _____ mq. x Lire _____ /mq. £. _____
Somma versata in data _____
Alla Tesoreria Comunale con reversale n° _____

OPPURE

In c/c postale n° 118547 intestato al Comune di Carrara Servizio Tesoreria - 54033 Carrara.

Documentazione allegata

Licenza edilizia, autorizzazione o autorizzazione Annotazioni di conformità

- 1) Documentazione fotografica;
- 2) Stralcio aereofotogrammetrico con indicazione dell'opera;
- 3) Elaborato grafico;
- 4) Ricevuta versamento oblazione oppure acconto oblazione;
- 5) Ricevuta versamento anticipo oneri concessori.

Data 25 FEB. 1995

Rossi Oreshma Firma

COMUNE DI CARRARA

Attesto che la dichiarazione di cui sopra è stata resa e sottoscritta, ai sensi dell'art. 4 Legge 04.01.1968 n° 15, alla mia presenza dal Sig. *Rossi Oreshma*

documento di riconoscimento *carta d'identità*


n° *31160711* del *21/10/1993* previa ammonizione sulla responsabilità penale cui potrà andare incontro in caso di dichiarazione mendace.

li 25 FEB. 1995

IL FUNZIONARIO INCARICATO

(Baduini/Delia)

Baduini

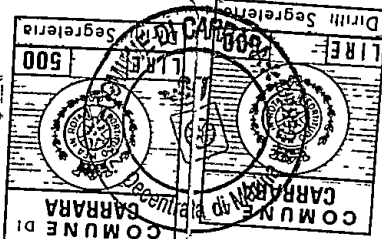

ISTANZA DI SANATORIA PER ADUSINAZIONE

PARTE RISERVATA AL D.L. 11° 640/1994

COMUNE DI CARRARA
SETT. URBANISTICA

VINCOLI.

- ☐ Paesistico ambientale.
- ☐ Idogeologico.
- ☐ Zona sismiche.
- ☐ Destinazione a edifici o spazi pubblici.
- ☐ Vincolo stradale.
- ☐ Vincolo cimiteriale.
- ☐ Altri.

ESAME DEL CALCOLO DELL'OBLAZIONE.

DATA DI NASCITA

ESAME DEL CALCOLO DEGLI ONERI DI URBANIZZAZIONE.
L'ALIZZAZIONE DELL'ABUSO

CARRARA

PIAZZA NELLE C. VICO PIANC

INFORMATIVA DI PIANO REGOLATORE GENERALE COMUNALE.

Terreno: Foglio di mappa _____ particella _____ sub. _____

PARERE E OSSERVAZIONI VARIE DELL'UFFICIO.

Edificio: Foglio di mappa _____ particella _____ sub. _____

TIPO DI PROVVEDIMENTO PER IL RILASCIO DELLA CONCESSIONE EDILIZIA IN SANATORIA.

Carrara, li _____

L'ISTRUTTORE TECNICO

ed alla _____ ☐ ACCOLTA ☐ NON ACCOLTA.

La licenza edilizia è concessa:

1) della _____

2) della _____

IL DIRIGENTE SETT. URBANISTICA

Carrara, li _____

COPIA

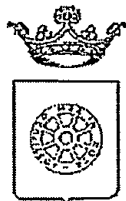

COMUNE DI CARRARA SETT. URBANISTICA

prot. n° 8262/1537
del 4 settembre 1996.
posizione n° 809.

17-09-96

RACCOMANDATA A.R.

Alla cortese attenzione del Sig.
ROSSI ORESTINA
VIA CADORNA 33

54036 MARINA DI CARRARA

OGGETTO : Istanza di concessione edilizia in sanatoria CONDONO EDILIZIO L.724/94,
2° richiesta della documentazione mancante.

In relazione all'istanza di concessione edilizia a sanatoria, richiesta ai sensi della L.724/94, presentata il 28/02/95, pari numeri protocollo, consistente in TAMPONAMENTO CON AUMENTO DI SUPERFICIE in Loc. MARINA VIA CADORNA 33, foglio 107 mapp. 29, si comunica alla S.V., ai sensi della L.241/90, le seguenti notizie:

- | | |
|----------------------------------|--|
| - Unità Operativa Responsabile: | Ufficio Condonò Edilizio 1994; |
| - Istruttore Responsabile: | Istr. Direttivo Tec. Geom. Claudio Marchi; |
| - Dirigente Settore Urbanistica: | Arch. Pier Luigi Bessi. |

Si comunica che il fascicolo dell'istanza in oggetto è visionabile presso il Settore Urbanistica, Ufficio Condonò Edilizio, Istr. Direttivo Tec. Geom. Claudio Marchi che riceve il pubblico nei giorni di Lunedì e Sabato dalle ore 9.00 alle ore 13.00.

Richiamata la nota inviata da quest'ufficio e ricevuta dalla S.V. in data 25/03/96 quale richiesta di documentazione necessaria per l'espletamento dell'istruttoria tecnico/amministrativa - nei termini previsti dall'art.35 della L.47/85 -, con la presente si sollecita la presentazione della documentazione mancante. Tale documentazione dovrà essere presentata entro 15 giorni dal ricevimento della presente in unica soluzione al Protocollo Generale con allegata copia della nota ricevuta in data 25/03/96.


Al fine di agevolare la S.V. si ritiene utile allegare alla presente copia della richiesta sopraccitata già recapitata il 25/03/96.

In caso di **non ottemperanza** a quanto sopra l'istanza di concessione verrà respinta in quanto presentata incompleta e tale da non rendere possibile la valutazione sull'accogliibilità e conseguentemente verrà emessa ordinanza di demolizione.

Carrara 4 settembre 1996.

Amm. v. P. P. P.

L'Assessore all'Urbanistica
Guglielmino Arch. Francesco

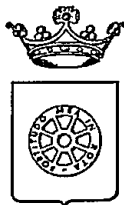**RACCOMANDATA A.R.**

COMUNE DI CARRARA SETT. URBANISTICA

 prot. gen. _____ del
 prot. urb. _____ del

☐ Copia per atti
 Uff. Segreteria Urb.

☒ Copia fascicolo
 pratica in archivio

☐ Copia per atti
 Assessore

OGGETTO: Accoglimento istanza di Condono Edilizio 1994,
 registrato con il n° 809 del 1995.

IL DIRIGENTE

Vista la domanda di concessione edilizia in sanatoria presentata il 28/02/95 prot. gen. 8262/1537 ai sensi dell'art.35 della Legge 47/85 come modificato dall'art.39 della legge 23 dicembre 1994 n°724, relative ai lavori di: TAMPONAMENTO CON AUMENTO DI SUPERFICIE ubicati in MARINA VIA CADORNA 33, dalla ditta ROSSI ORESTINA (C.F.: RSSRTN17E64B832L), VIA CADORNA 33 54036 MARINA DI CARRARA.

COMUNICA

- che in data 28 febbraio 1997 n° 4 la C.E.I. ha espresso: Parere favorevole e la C.E. in data 28 febbraio 1997 n° 6 ha espresso: "Parere favorevole " ha espresso parere Parere favorevole all'accoglimento dell'istanza di CONCESSIONE EDILIZIA A SANATORIA relativa ai lavori di cui sopra.

L'interessato, al fine del ritiro della Concessione in Sanatoria, dovrà presentarsi agli Uffici del Settore Urbanistica del Comune, nei giorni di apertura al pubblico ovvero il MARTEDI' dalle ore 15.00 alle ore 18.00 e SABATO dalle ore 9.00 alle ore 13.00.

- che entro e non oltre TRENTA giorni dalla data di ricevimento del presente atto, dovranno essere presentati i seguenti documenti:

- a) conguaglio oblazione 3.276.000
- b) n° 2 copie elaborati grafici in scala 1:100;
- c) ricevuta dichiarazione Ufficio Tecnico Erariale di Massa Carrara;
- d) scheda fotografica (dell'oggetto di richiesta della concessione edilizia in sanatoria e foto dell'intorno);
- e) versati i contributi previsti dalla Legge 10/77, segnatamente, per il caso in esame:
 - Contributo Oneri di Urbanizzazioni 1^ £. 1.703.236;
 - Contributo Oneri di Urbanizzazioni 2^ £. 3.463.356;
 - Contributo Costo Costruzione £. 1.505.819;

Da versare a conguaglio L. 6.672.420, c/o Tesoreria Comunale - Cassa di Risparmio di Carrara, con acc. n°

I diritti di segreteria di L. 350.000 da pagarsi al ritiro della concessione edilizia c/o Ufficio Economato del Comune di Carrara.

Si ricorda che ai sensi dell'art. 3 della legge 28 febbraio 1985 n° 47 il mancato versamento comporta:

- 1) l'aumento del contributo del 20% qualora il versamento sia effettuato nei successivi 120 (centoventi) giorni dalla data di notifica della presente;
- 2) L'aumento del contributo del 50% qualora superato il termine di cui al p.to 1), il ritardo si protragga non oltre successivi 60 (sessanta) giorni;
- 3) L'aumento del contributo del 100% quando, superato il termine di cui al punto 2), il ritardo si protragga non oltre i successivi 60 (sessanta) giorni.

Le misure di cui ai punti precedenti non si cumulano e decorso inutilmente il termine di cui al p.to 3), il Comune provvederà alla riscossione coattiva del complessivo credito nei modi previsti dall'art. 16 della legge 28 febbraio 1985 n° 47.

Avverso il presente provvedimento è ammesso ricorso giurisdizionale al T.A.R. Toscana ovvero, in via alternativa, ricorso Straordinario al Capo dello Stato.

Carrara, li 25 giugno 1997

IL DIRIGENTE
 Architetto Pier Luigi Bessi

F...

CONTI CORRENTI POSTALI

ATTESTAZIONE
di un versamento

di L.

547.000

Lire

Cinquecento quarantasette mila

sul C/C N.

255.000

intestato a

AMMINISTRAZIONE PT

OBLAZIONE ABUSIVISMO

EDILIZIO

eseguito da

ROSSI ORESTINA

residente in

Municipio 1 Onore Via L. Garibaldi 33

add. 15/09/1995

SEZ. 6 19-SET-95 Bollo lineare dell'Ufficio accettante

MARINADICARRARA 36/042

0045 £. *****5470000 UFFICIALE POSTALE

VCC 0898 £. ***10001

Bollo a data

N. del bollettario ch 9

CONTI CORRENTI POSTALI

ATTESTAZIONE
di un versamento

di L.

624.500

Lire

Seicento ventiquattro mila
Cinquecento

sul C/C N.

118.567

intestato a

COMUNE DI CARRARA

SERVIZIO TESORERIA

eseguito da

ROSSI ORESTINA

residente in

Municipio 1 Onore Via L. Garibaldi 33

add. 15/12/95

SEZ. 5 15-DIC-95 Bollo lineare dell'Ufficio accettante

MARINADICARRARA 36/042

0116 £. *****624500 UFFICIALE POSTALE

VCC 0685 £. ***10001

Bollo a data

N. del bollettario ch 9

data progress.

CONTI CORRENTI POSTALI

ATTESTAZIONE
di un versamento

di L.

624.500

Lire

Seicento ventiquattro mila
Cinquecento

sul C/C N.

118.567

intestato a

COMUNE DI CARRARA

SERVIZIO TESORERIA

eseguito da

ROSSI ORESTINA

residente in

Municipio 1 Onore Via L. Garibaldi 33

add. 15/09/1995

SEZ. 5 15-SET-95 Bollo lineare dell'Ufficio accettante

MARINADICARRARA 36/042

0450 £. *****624500 UFFICIALE POSTALE

VCC 0898 £. ***10001

Bollo a data

N. del bollettario ch 9

data progress.

CONTI CORRENTI POSTALI

ATTESTAZIONE
di un versamento

di L.

250.000

Lire

Duecento cinquantamila

sul C/C N.

255.000

intestato a

AMMINISTRAZIONE PT

OBLAZIONE ABUSIVISMO EDILIZIO

eseguito da

ROSSI ORESTINA

residente in

Municipio 1 Onore Via L. Garibaldi 33

add. 30/6/95

SEZ. 4 30-GIU-95 B11

MARINADICARRARA 36/042

0065 £. *****250000 UFFICIALE POSTALE

VCC 0898 £. ***10001

Bollo a data

N. del bollettario ch 9

data progress.

CONTI CORRENTI POSTALI

ATTESTAZIONE
di un versamento

di L.

624.500

Lire

Seicento ventiquattro mila 500

sul C/C N.

118.567

intestato a

COMUNE DI CARRARA

SERVIZIO TESORERIA

eseguito da

ROSSI ORESTINA

residente in

Via CADORNA 33 M. di CARRARA

add. 28/2/1995

SEZ. 5 01-MAR-95 B11

MARINADICARRARA 36/042

0067 £. *****624500 UFFICIALE POSTALE

VCC 0898 £. ***9501

Bollo a data

N. del bollettario ch 9

data progress.

ROSSI ORESTINA
1° lire con reddito
OBLAZIONE

CONTI CORRENTI POSTALI
ATTESTAZIONE
di un versamento di L. 1800.000
Lire Ottocentomila

sul C/C N. 255000 Intestato a:
AMMINISTRAZIONE P.T.
OBLAZIONE ABUSIVISMO EDILIZIO
eseguito da ROSSI ORESTINA
residente in MARINA DI CARRARA via Cadorna 33
Codice Fiscale RSS RTN 17 E 64 B 832 L
addi 15/12/1994

SEZ. 5 15-DIC-94 B7
MARINADICARRARA 36/042
0107 E.*****800000
VCC 0001 E.*****9501

Bollo a data N. del bollettario ch 9

data progress.

CONTI CORRENTI POSTALI
ATTESTAZIONE
di un versamento di L. 1.382.000
Lire un milione trecentoventiduemila

sul C/C N. 255000 Intestato a:
AMMINISTRAZIONE P.T.
OBLAZIONE ABUSIVISMO EDILIZIO
eseguito da ROSSI ORESTINA
residente in Municipio 1 Corso V. L. G. 66
Codice Fiscale RSS RTN 17 E 64 B 832 L
addi 25/01/2001

SEZ. 04 25-GEN-2001 #1
MARINA DI CARRARA 36/042
L'UFFICIO POSTALE *****1382000
VCC 0011 E.*****1500

Bollo a data N. del bollettario ch 1

data progress.

CONTI CORRENTI POSTALI
ATTESTAZIONE
di un versamento di L. 297.000
Lire Duecentonovantasettemila

sul C/C N. 255000 Intestato a:
AMMINISTRAZIONE P.T.
OBLAZIONE ABUSIVISMO EDILIZIO
eseguito da ROSSI ORESTINA
residente in M. DI CARRARA VIA CADORNA 33
Codice Fiscale RSS RTN 17 E 64 B 832 L
addi

SEZ. 5 15-DIC-95 B7
MARINADICARRARA 36/042
0115 E.*****297000
VCC 0484 E.*****1000

Bollo a data N. del bollettario ch 9

data progress.

CONTI CORRENTI POSTALI
Attestazione di un versamento di L. 4.175.000
Lire Quattro milioni centosettantocinquemila
(lettere)
sul C/C N. 118.547
intestato a: Comune di Gnocchi
Direzione Tesorerie

eseguito da ROSSI ORESTINA
residente in Municipio 1 Corso V. L. G. 66

SEZ. 04 25-GEN-2001 #1
MARINA DI CARRARA 36/042
0052 E.*****415000
VCC 0010 E.*****1500

BOLLO DELL'AGENZIA P.T.
data progress.

DOCUMENTAZIONE FOTOGRAFICA

ROSSI - MAIS


VIA LUIGI CADORNA 33 MARINA DI CARREARA









LATO MARE

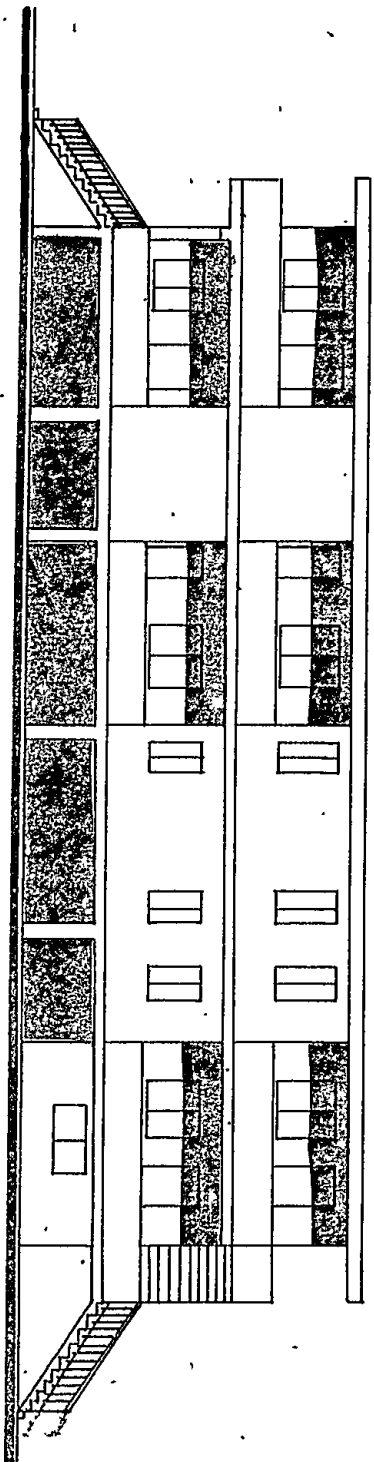


LATO MONTI

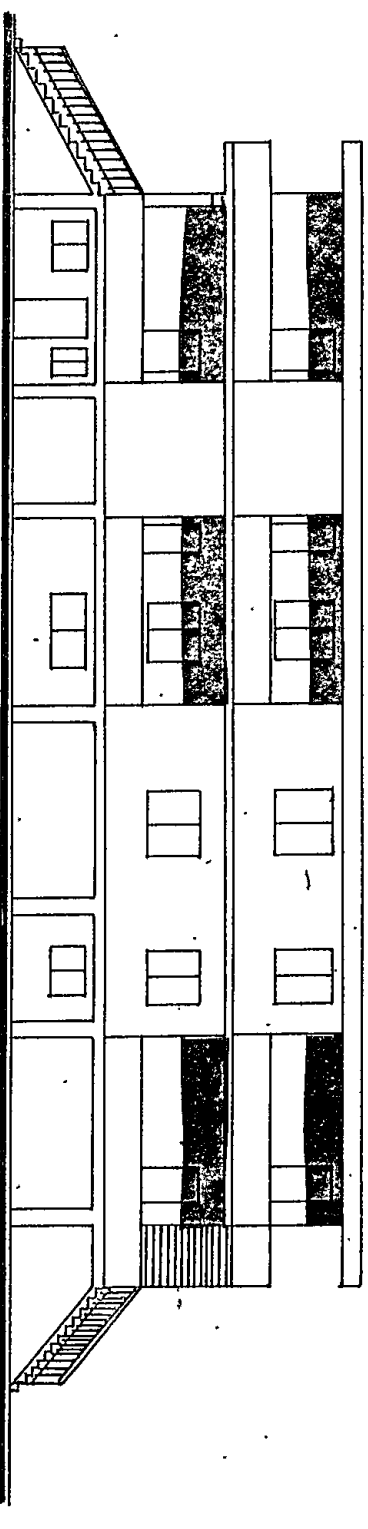


LATO PONENTE

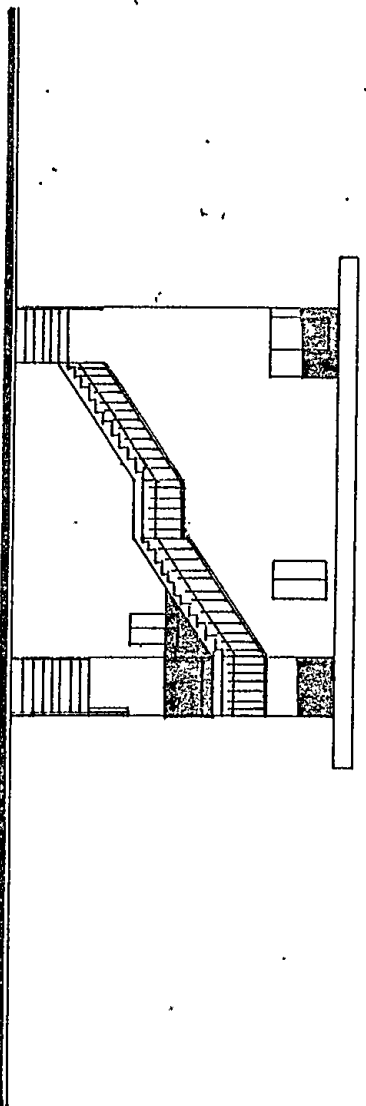


LATO LEVANTE

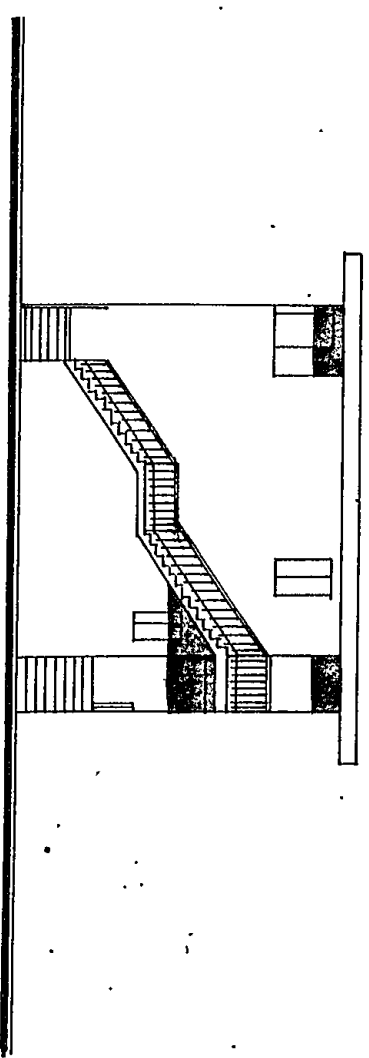

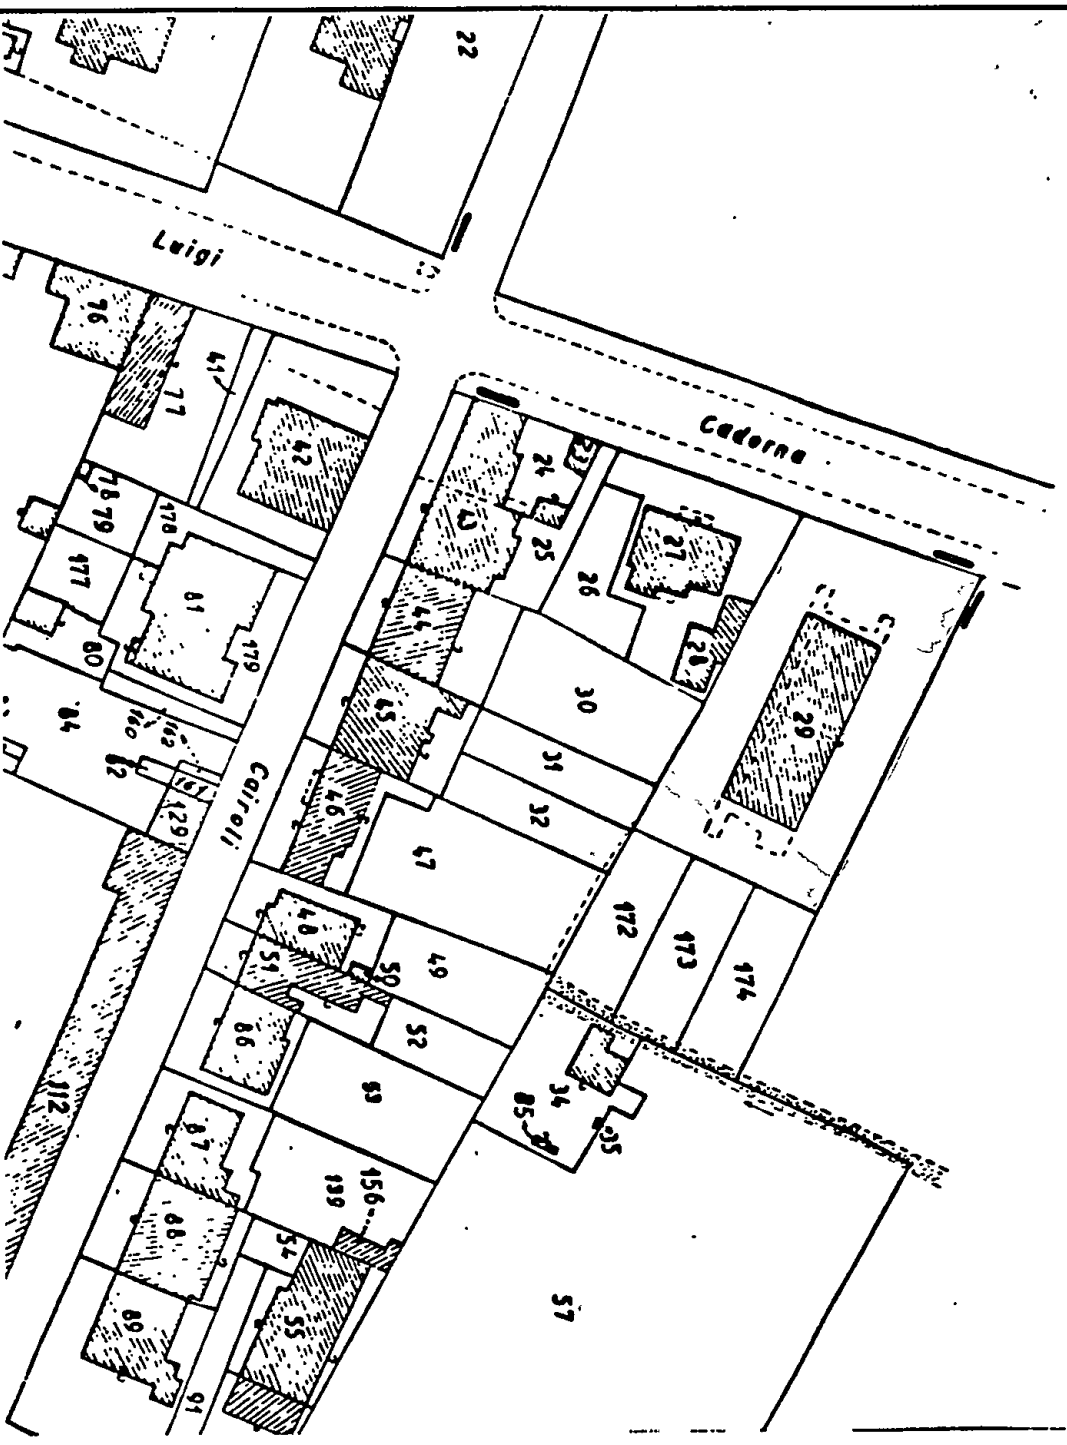

PROGETTO
DI SANATORIA PER ABUSO EDILIZIO (D.L. n° 649 / 1994)

RELATIVA ALL'APPARTAMENTO SITO IN
MARIA DI CARRARA VIA L. CADORNA N° 33
DI PROP. SIG. ROSSI ORESTINA

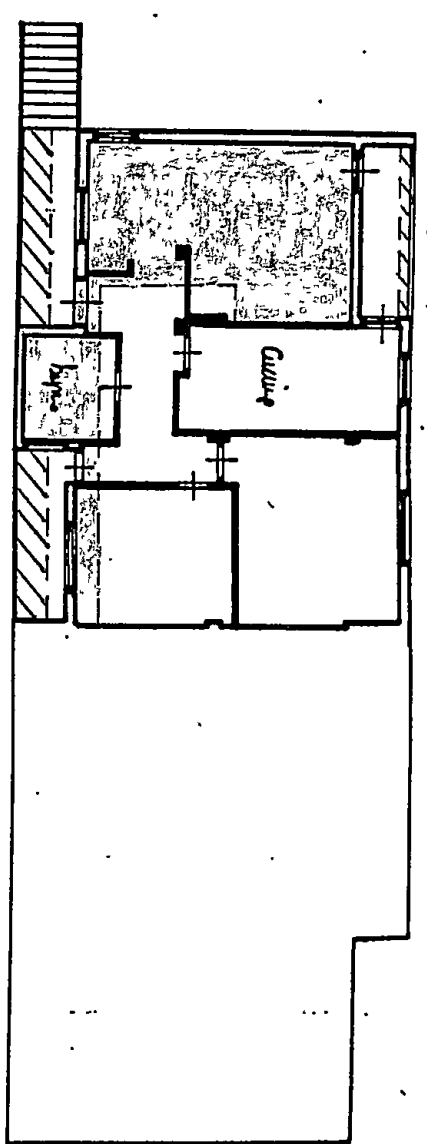


PIANOFINANZIATO h: 343



MINISTERO DELLE FINANZE
DIREZIONE GENERALE DEL CATASTO E DEI SS. IT. EE.
CATASTO EDILIZIO URBANO (RDL 13-4-1939, n. 652)

Planimetria di u.i.u. in Comune di **CARRARA** via **CADORNA** civ. **33**

MOD. 514 (CEU)
LINE 500

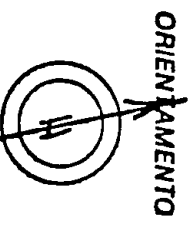


SCALA 1:1000

Dichiarazione di N.C. ☐ Denuncia di variazione ☒ Compilata dal **Geogr. Taliani Nicola** (titolo, cognome e nome)


Identificativi catastali
F. **107**
n. **29** sub. **5**
Iscritto all'albo dei **Geometri**
della provincia di **La Spezia** n. **244**
del **27/10/1991** **Periti**
5 OTT. 1994
72822

RISERVATO ALL'UFFICIO


LATO MARE

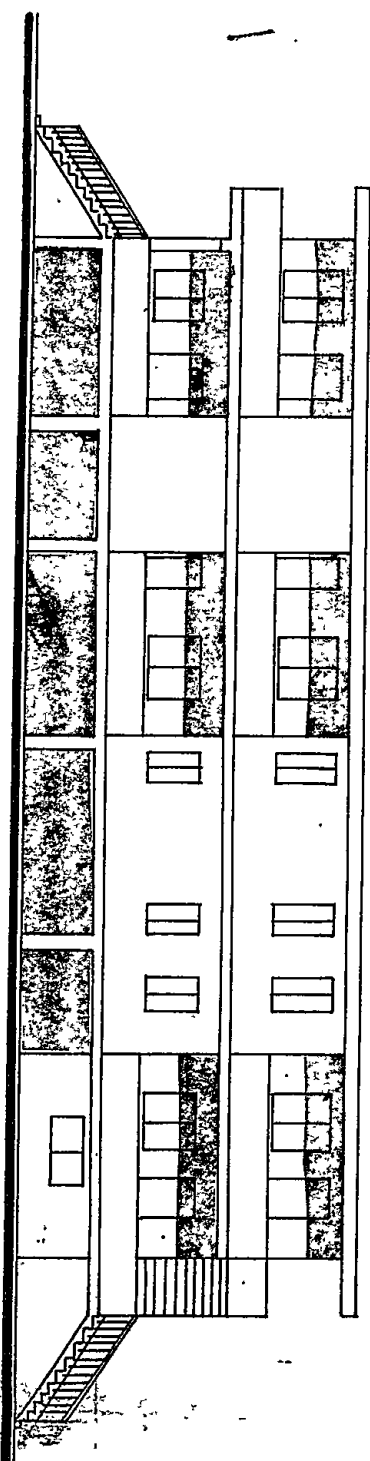



LATO MONTI

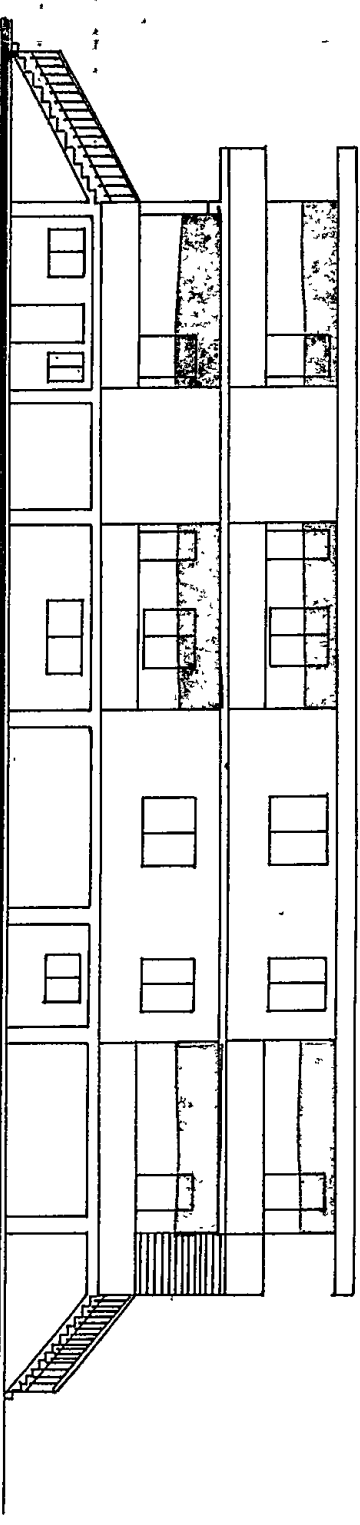

LATO PONENTE

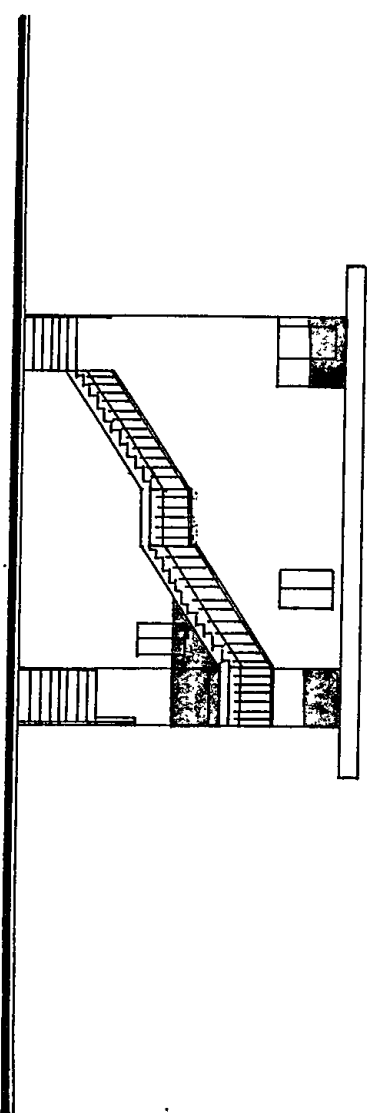

LATO LEVANTE

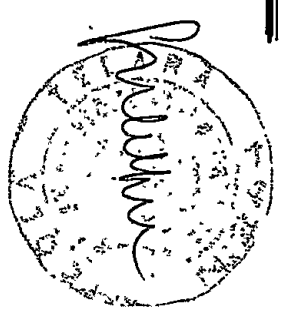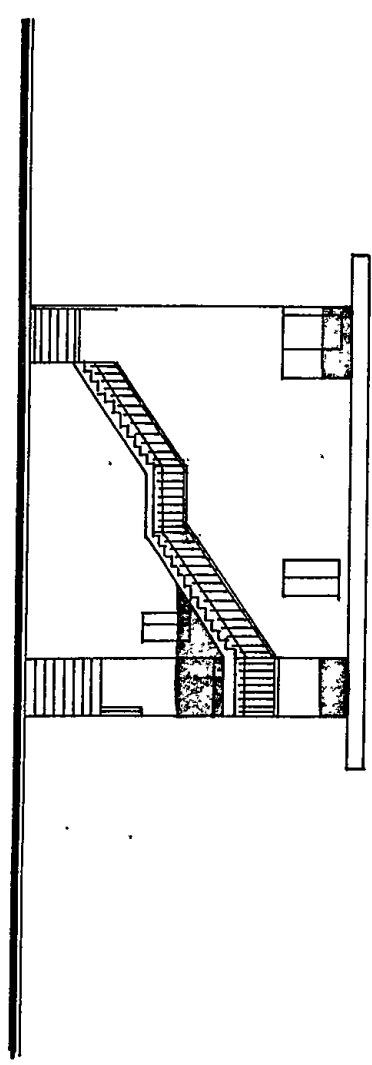

Poste Italiane

Ente Pubblico Economico



AVVISO DI RICEVIMENTO

COMUNE DI

CARRARA (MS)

O DI RISCOSSIONE

SIZIO DECE

809

DA RESTITUIRE A:

URBANI STI CA

N. B. - Il mittente è pregato di
apportare chiaramente su entrambe
le facciate le indicazioni richieste

--	--	--	--	--

C A P

--

LOCALITÀ

--	--

SIGLA PROV

A.R.

AVVISO DI RICEVIMENTO O DI RISCOSSIONE

☐ Raccomandata ☐ Vaglia

☐ Assicurata

☐ Pacco

di L.

Spedito il 20-3-96 dall'Ufficio di

da compilare
a cura del mittente

indirizzato a Rossi Quintino
Via Codorino 33 Morio di C.

Dichiaro di aver ricevuto quanto suindicato il

Firma dell'incaricato
della distribuzione e del pagamento

Firma

Bollo dell'Ufficio
di distribuzione o di pagamento

Istituto Edigrafico e Zecca dello Stato - S.

Mais Marie Clara



AMMINISTRAZIONE

P.T.

AVVISO DI RICEVIMENTO
E DI RISCOSSIONE



CARPARA

PIAZZA 2 GIUGNO

DA RESTITUIRE A:

N. B. - Il mittente è pregato di
apportare chiaramente su entrambe
le facciate le indicazioni richieste

54033

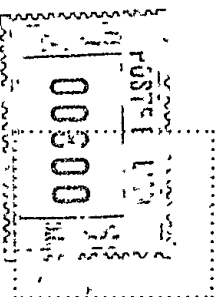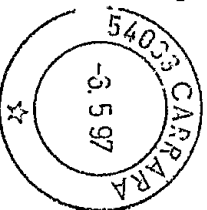

H 114/0 SC1191

UFF. URBANISTICA
COMUNE DI CARPARA

Rom (Carobus 800 km)

A.H. | AVVISO DI RICEVIMENTO O DI RISCOSSIONE

☐ Raccomandata ☐ Vaglia

☒ Assicurata ☐ Pacco

Spedito il 6-5-91 di L. CARRARA

dall'Ufficio di

indirizzato a **MINISTERO PER I BENI CULTURALI E AMBIENTALI**
VIA LUNGARNO PACINOTTI - PISA



a cura del mittente
da compilare

Dichiaro di aver ricevuto quanto spedito il

9 MAG. 1991

Firma dell'incaricato
della distribuzione e del pagamento

Firma
 Bollo dell'Ufficio
 di distribuzione o di pagamento

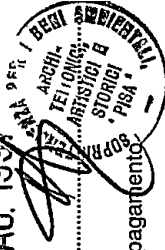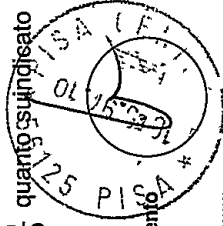



Mod. 23-1 (per l'interno) (1992) - Cod. 008400

AMMINISTRAZIONE

P.T.



CA228

AVVISO DI RICEVIMENTO
O DI RISCOSSIONE

DA RESTITUIRE A:

COMUNE DI CARRARA
SETT. URBANISTICA
UFFICIO CONDONO

809

N. B. - Il mittente è pregato di
apportare chiaramente su entrambe
le facciate le indicazioni richieste

--	--	--	--	--

C.A.P.

--

LOCALITÀ

--	--

SIGLA PROV.

A.R.

AVVISO DI RICEVIMENTO O DI RISCOSSIONE

☐ Raccomandata ☐ Vaglia

☐ Assicurata ☐ Pacco

Spedito il 20-1-96 dall'Ufficio di

indirizzato a ROSSI ORESTINA

Via Capolungue 33 - 50036 Montecatini
Garzone

Dichiaro di aver ricevuto
riscosso

quanto spedito il

23.1.96

Firma dell'incaricato
della distribuzione e del pagamento

Bollo dell'Ufficio
di distribuzione o di pagamento



Mais Maria Clara

da compilare
a cura del mittente

PRAGA CENTRO (MS)
9.9.8-18

69
N. 69

di L.

CARRARA