

COMUNE DI CARRARA

PROGETTO INERENTE OPERE DI MANUTENZIONE STRAORDINARIA, CON REALIZZAZIONE DI DUE NUOVE FINESTRE AL PIANO SOTTOTETTO AD USO SOFFITTA, DI UN FABBRICATO RESIDENZIALE SITO IN CARRARA, VIA CENTRALE N. 24, E MODIFICA SCALA INTERNA DI ACCESSO.

COMMITTENTI

- TEDESCHI ARIANNA, nata a Carrara il 28-02-1982, res. a Carrara Via Centrale n. 24 (C.F. TDS RINN 82B68 B832 X)
- TEDESCHI VENUS, nata a Carrara il 21-09-1983, res. a Carrara Via Centrale n. 24 (C.F. TDS VNS 83P61 B832 R)

STUDIO TECNICO

Geometra
RENATO ROSSATO
Via Marina Vecchia n. 161 - Massa
Tel : 0585/791136 Fax : 0585/280864
E-Mail : info@studiorossato.com

TAV. **2**


Data: **26 APR. 2018**

Titolo: **PIANO DI PROGETTO**
PIANTA, PROSPETTIVE E SEZIONE


COMUNE DI CARRARA
Sportello unico per l'edilizia
30 APR. 2018




STATO DI PROGETTO

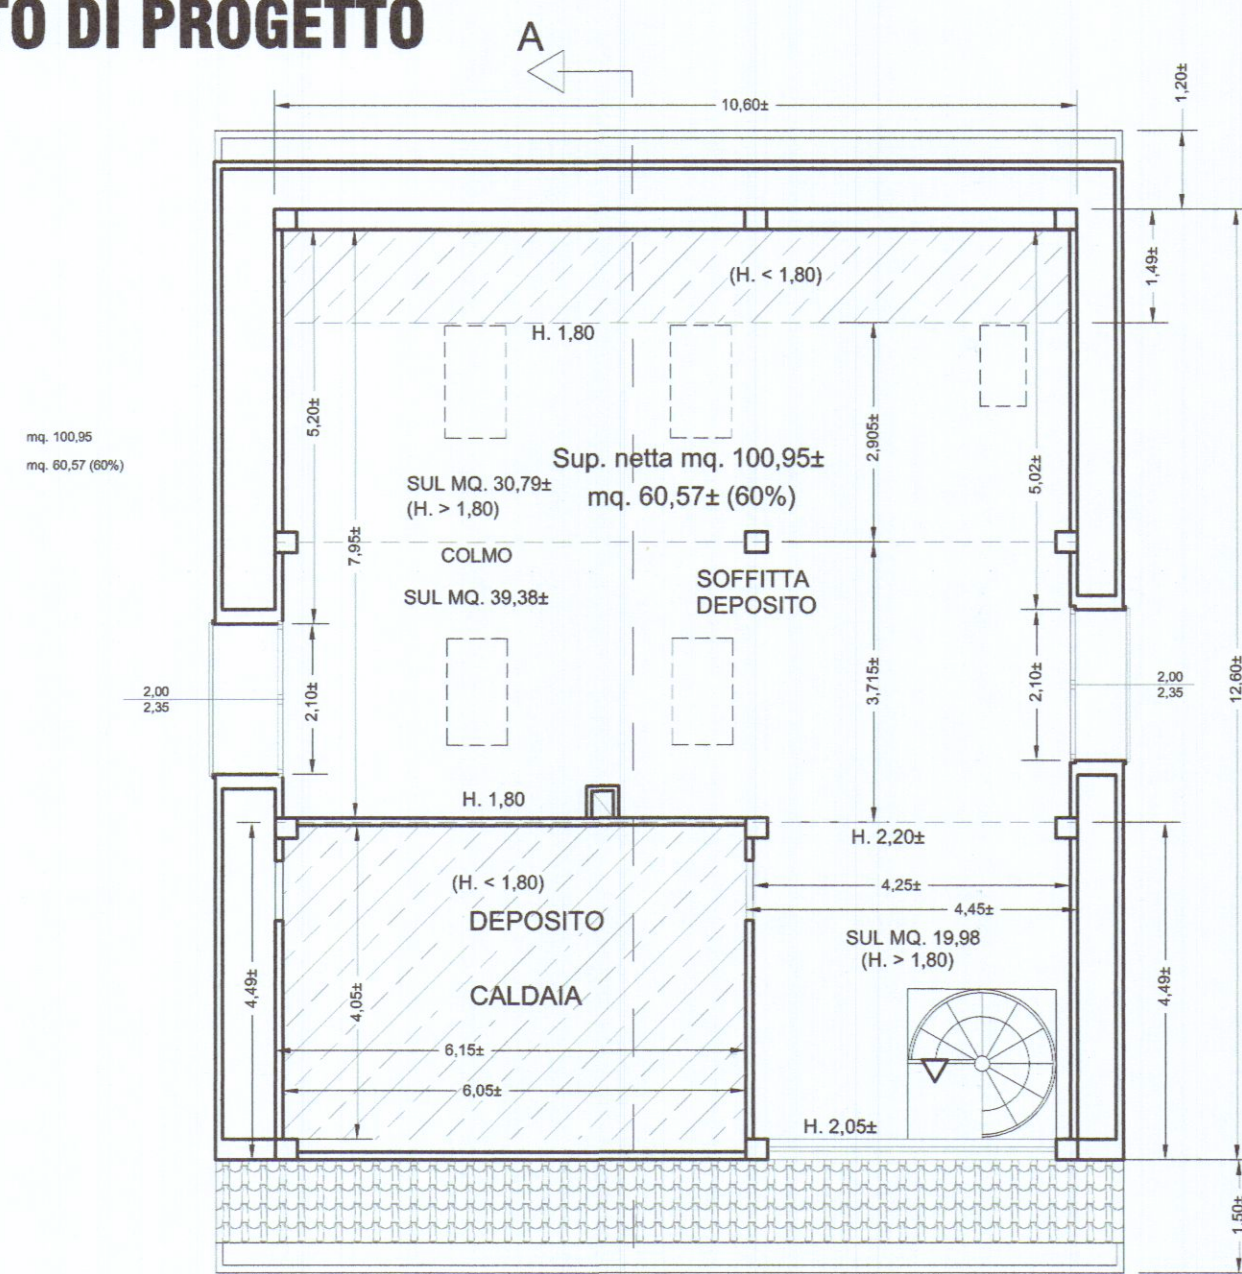

PIANO SOTTOTETTO


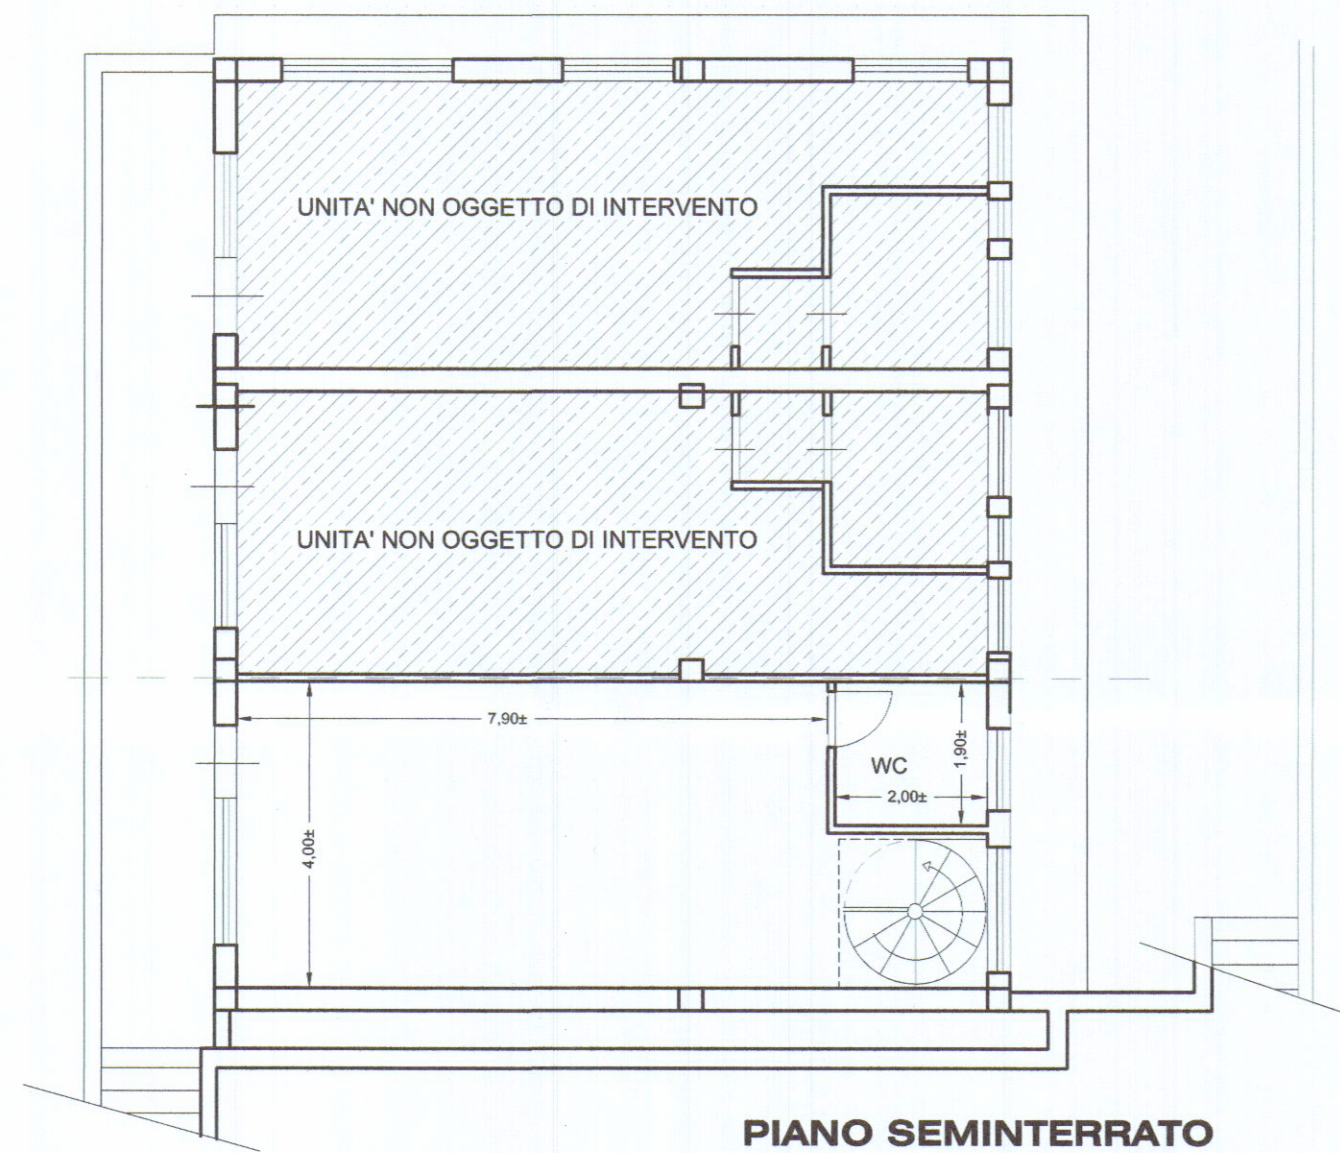


PIANO SEMINTERRATO

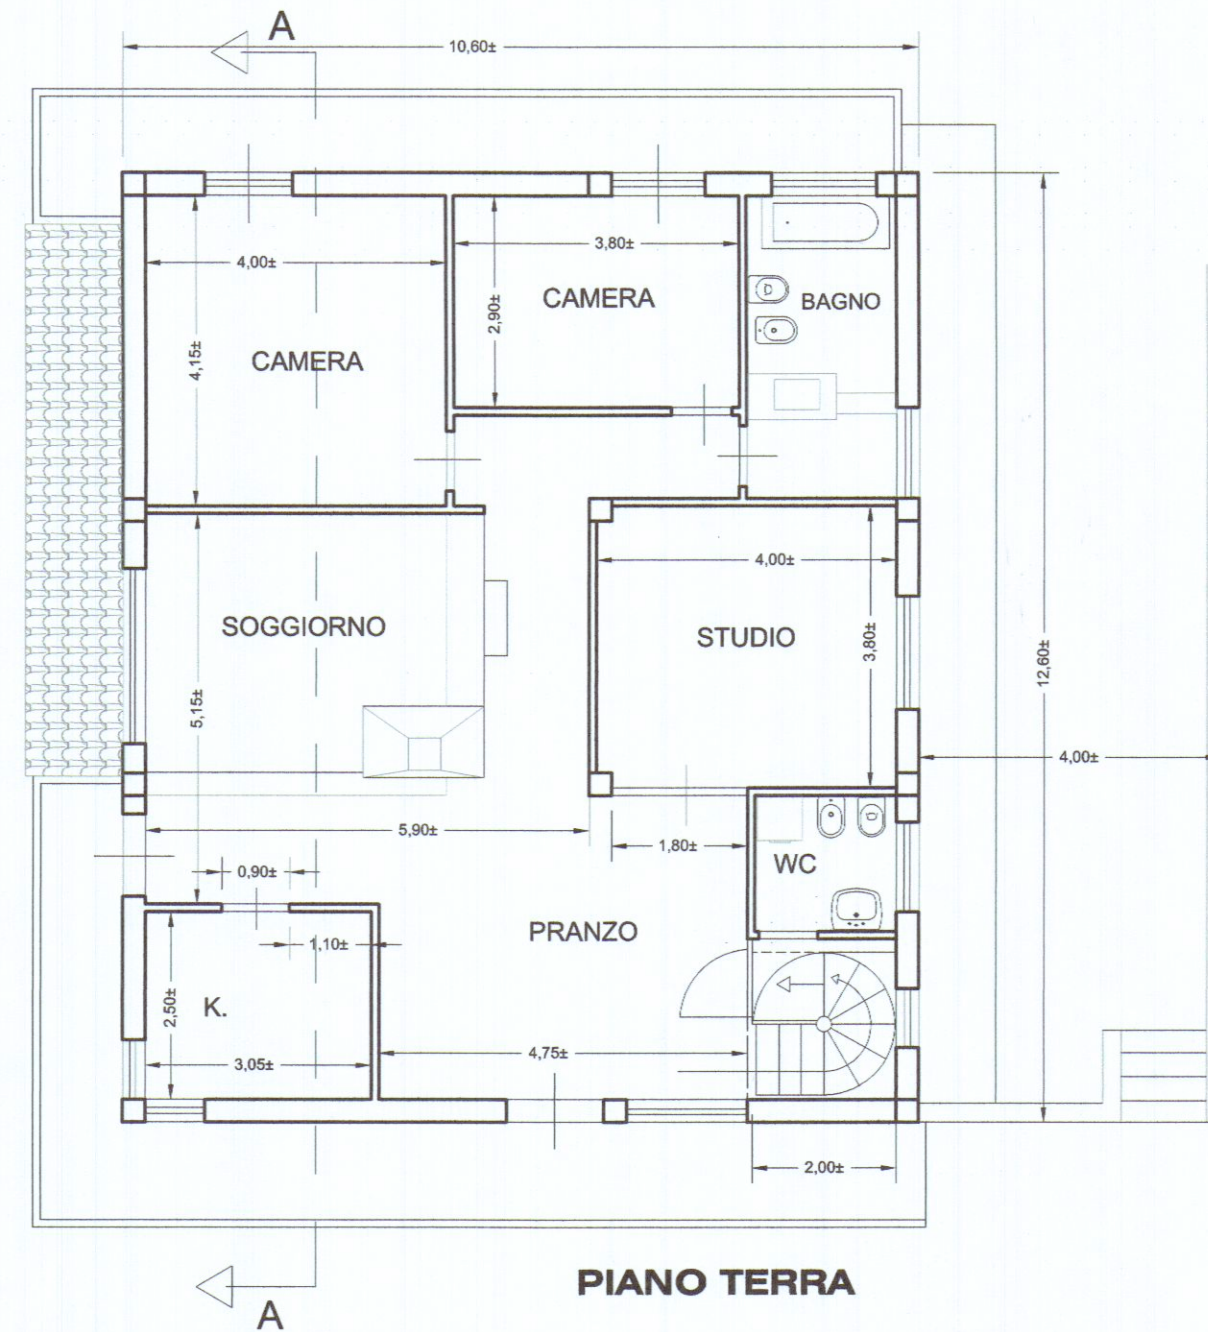


PIANO TERRA


DETTAGLI MODIFICA
SCALA INTERNA
SCALA 1:50

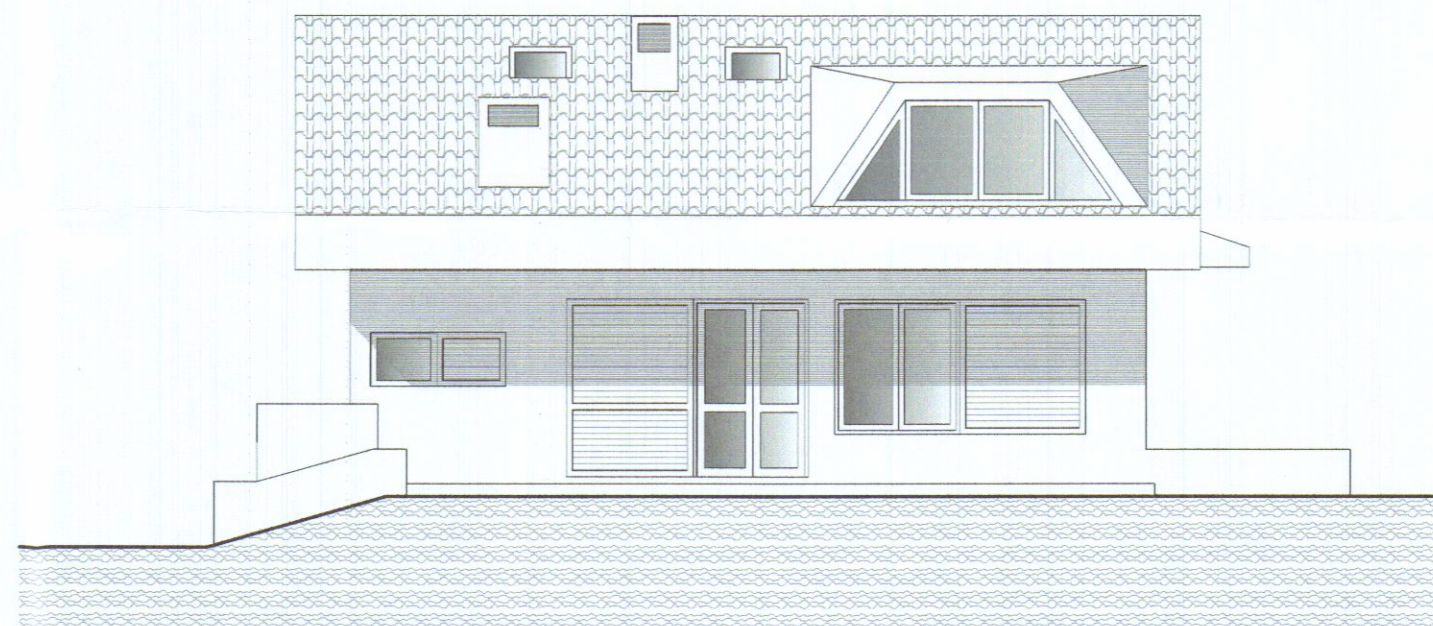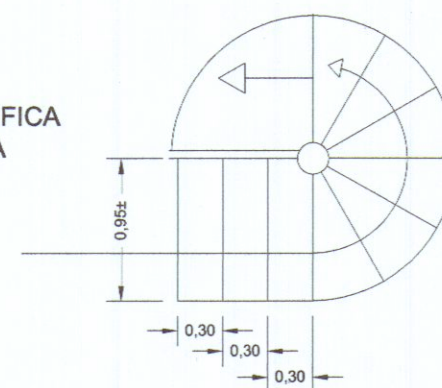


PROSPETTO LATO MONTI

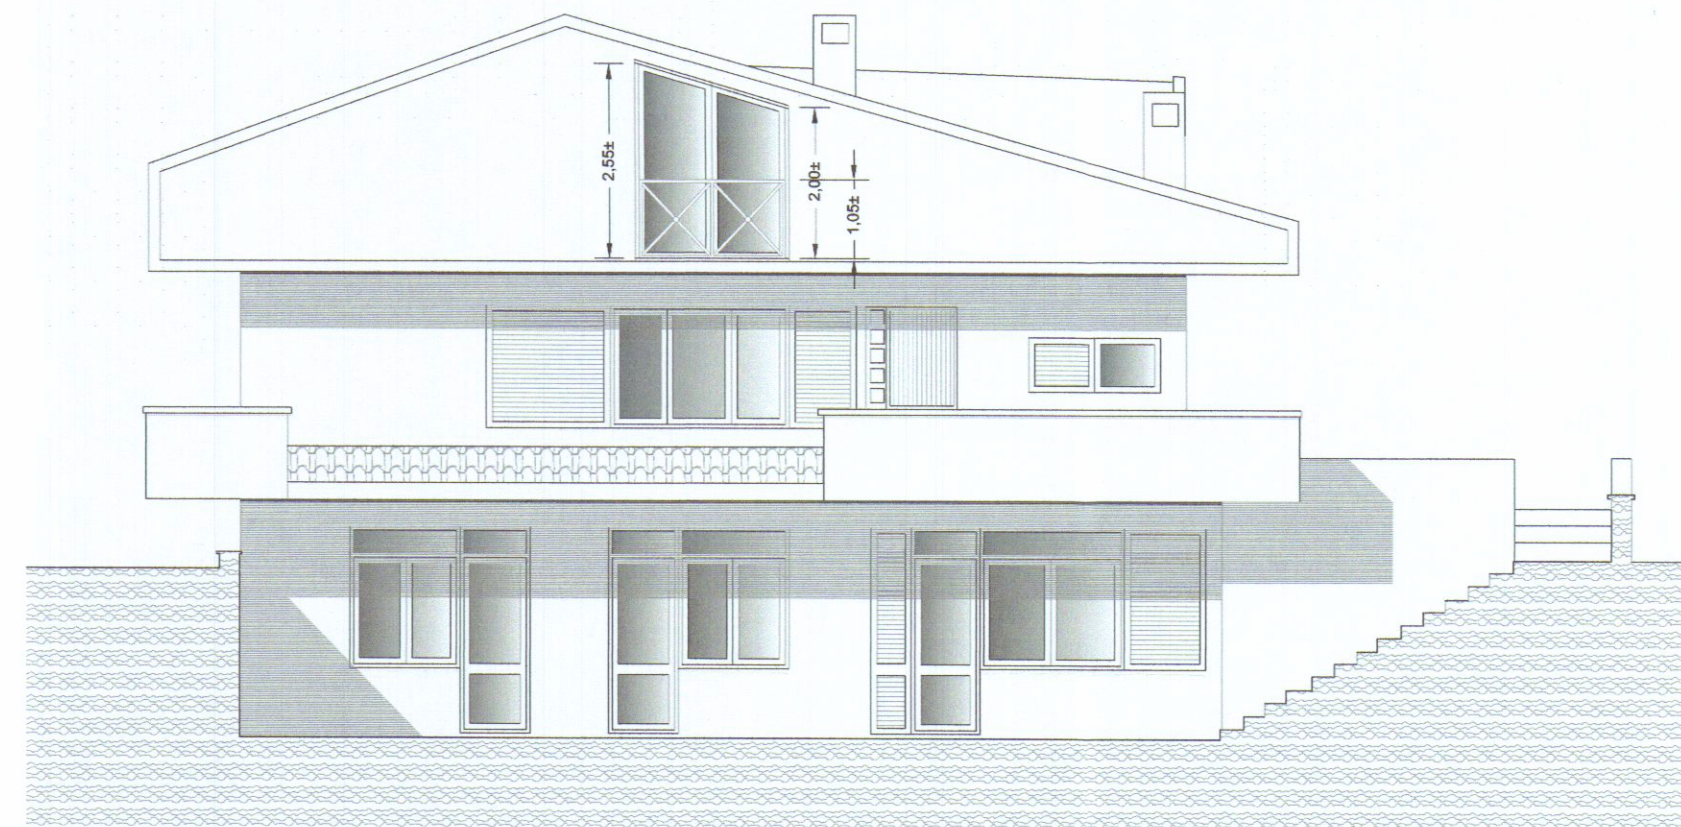

PROSPETTO LATO MASSA

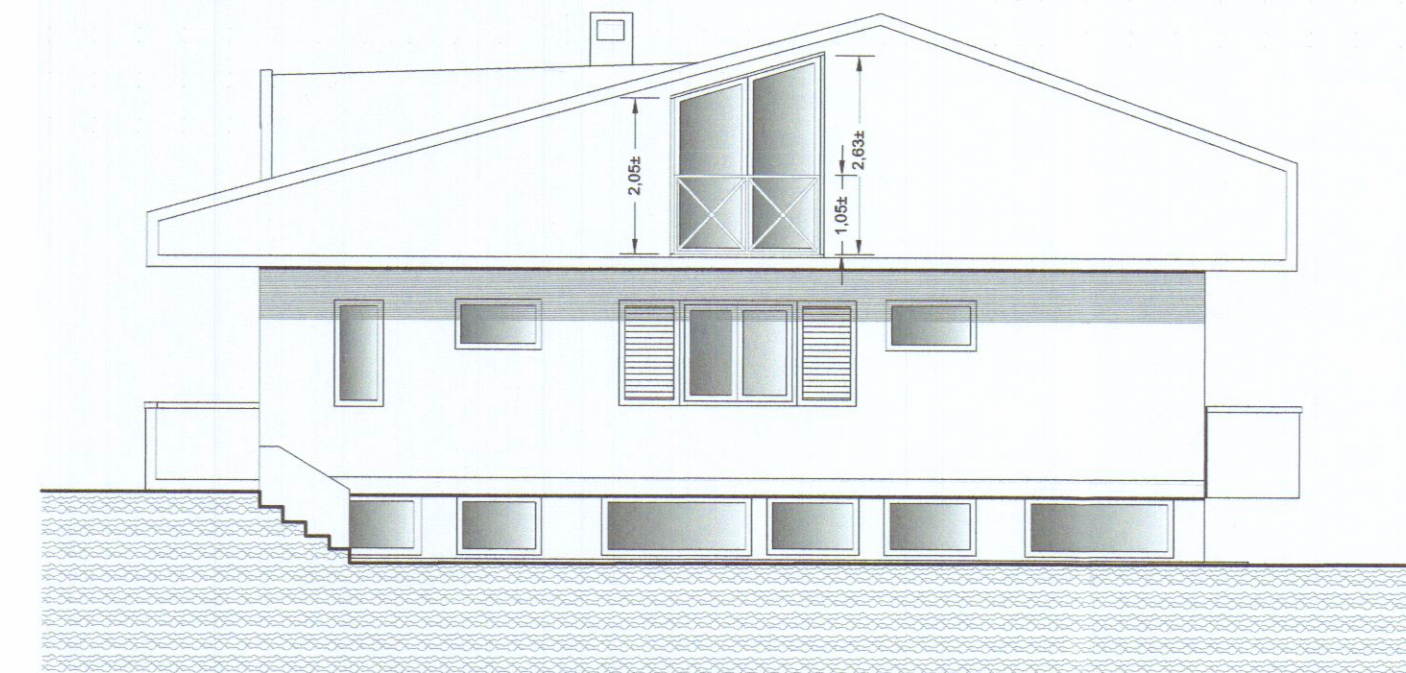

PROSPETTO LATO LIGURIA

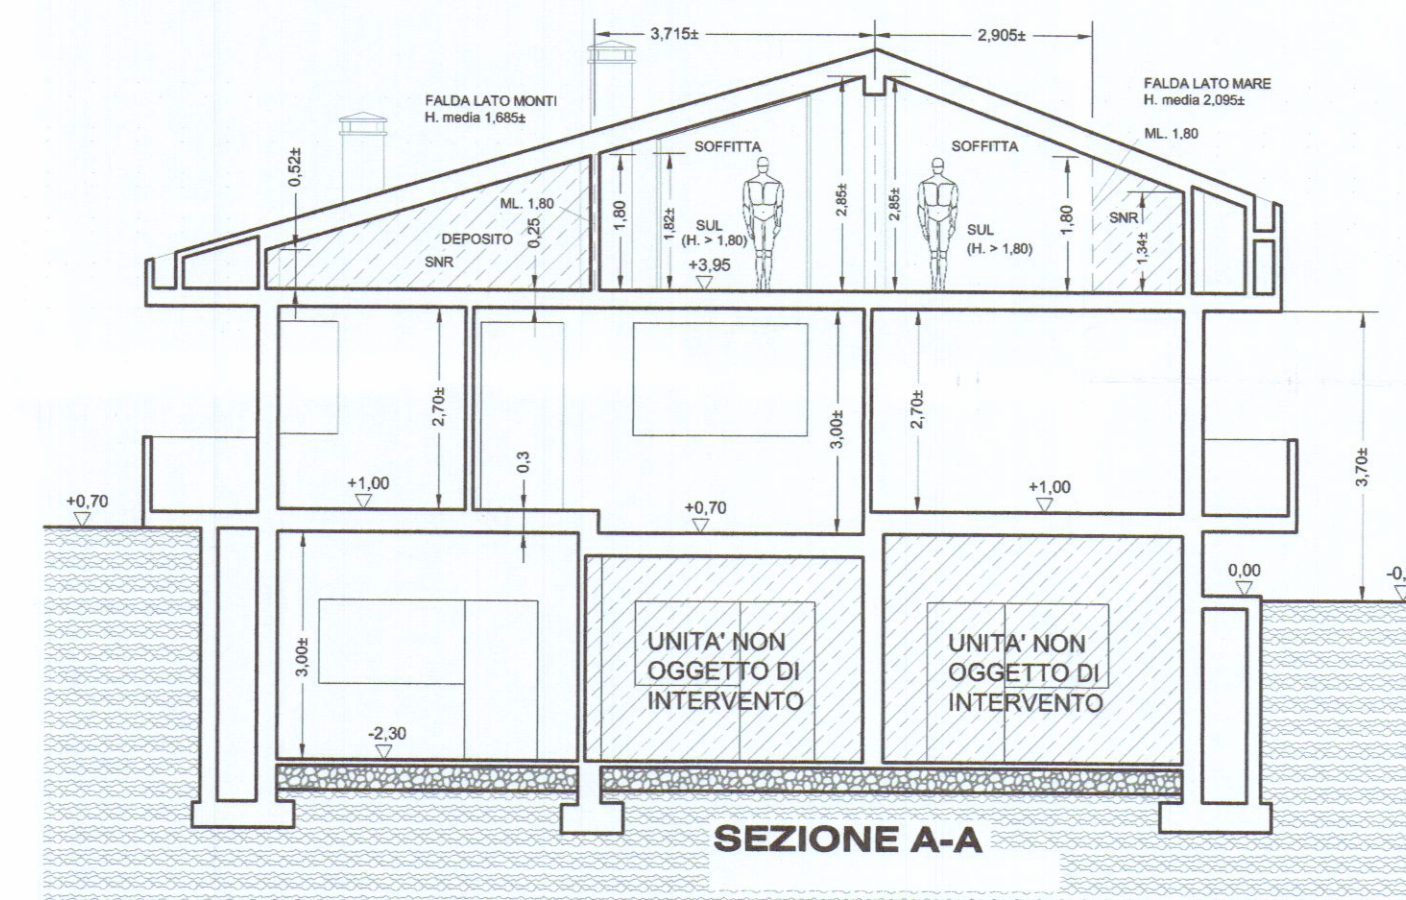

SEZIONE A-A