tav.

C

progetto fabbricato in via piave di propr.:

s.r.l. **CO. E. CI.**

e

sig.ra **~~LINA TENERANI~~**

prospetti

scala: 1: 100

PARERE FAVOREVOLE CONDIZIONATO

(V. Nota allegata del 22-6-83 P/ 1736/6028

Massa, 22-6-83

IL COMANDANTE

CORPO NAZIONALE VIGILI DEL FUOCO
COMANDO PROVINCIALE
DI
MASSA
CARRARA

STUDIO TECNICO
Geom. RICCARDO GEMIGNANI
CARRARA

RICCARDO GEMIGNANI
N° 323

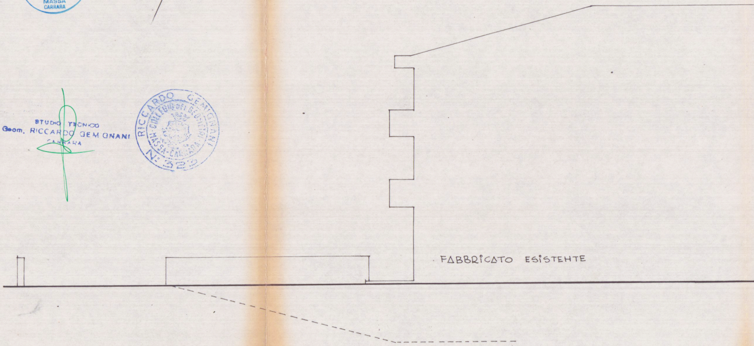
FABBRICATO ESISTENTE

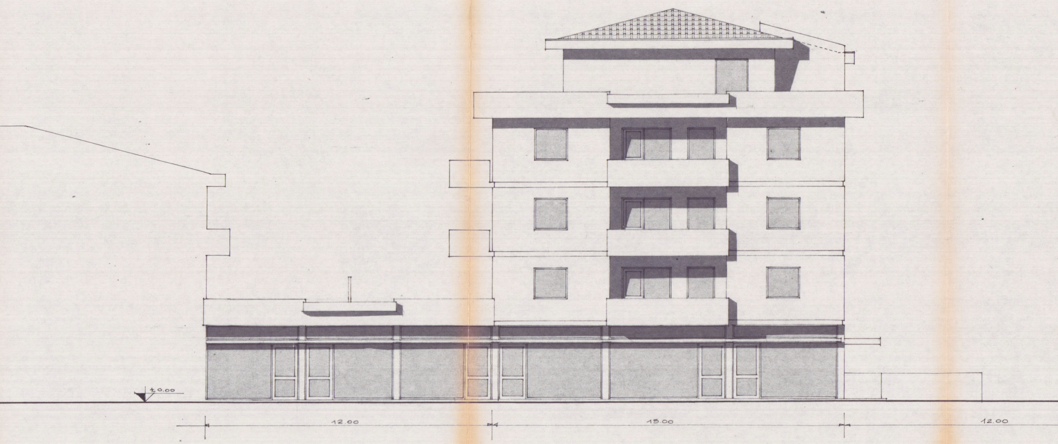
±0.00
12.00
15.00
12.00

PROSPETO NORD

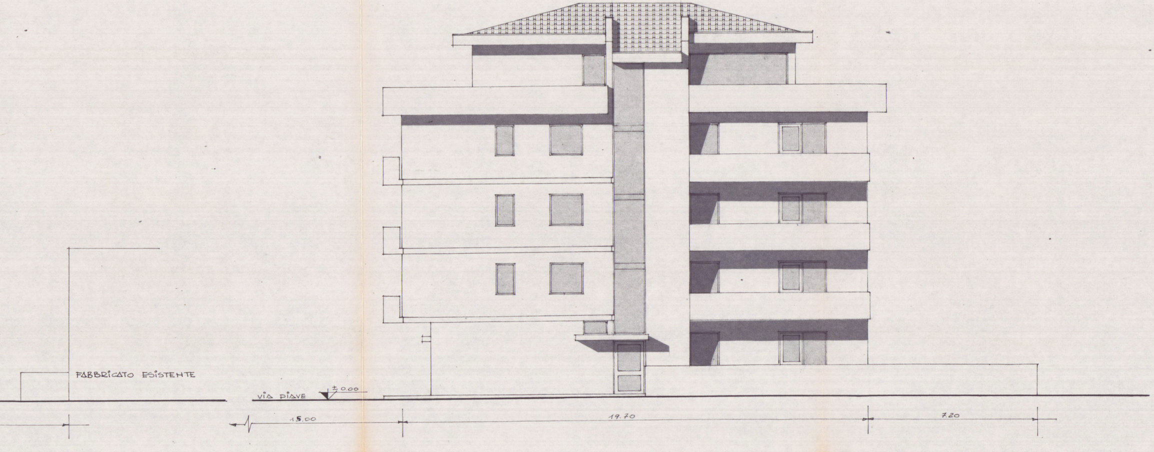
FABBRICATO ESISTENTE
VIA PIAVE
±0.00
15.00
19.70
7.20

PROSPETTO OVEST

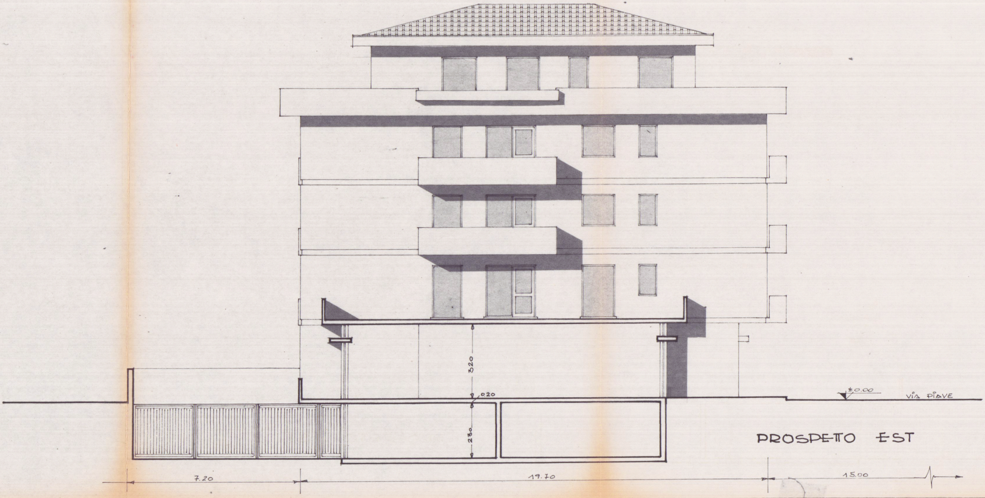
320
020
230
±0.00
VIA PIAVE
7.20
19.70
15.00

PROSPETTO EST

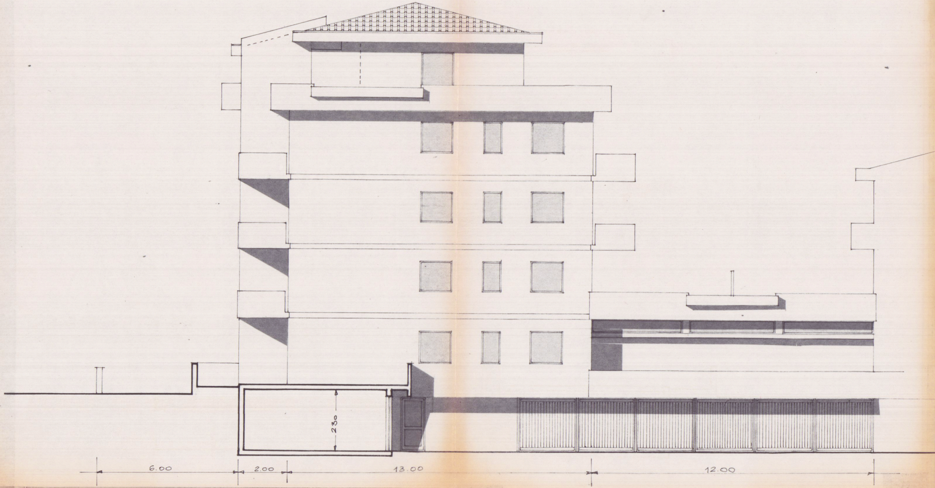
230
6.00
2.00
13.00
12.00

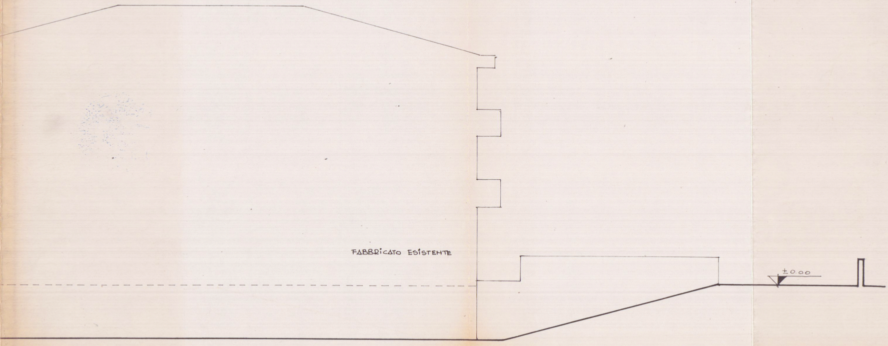
FABBRICATO ESISTENTE
±0.00

PROSPETTO SUD