

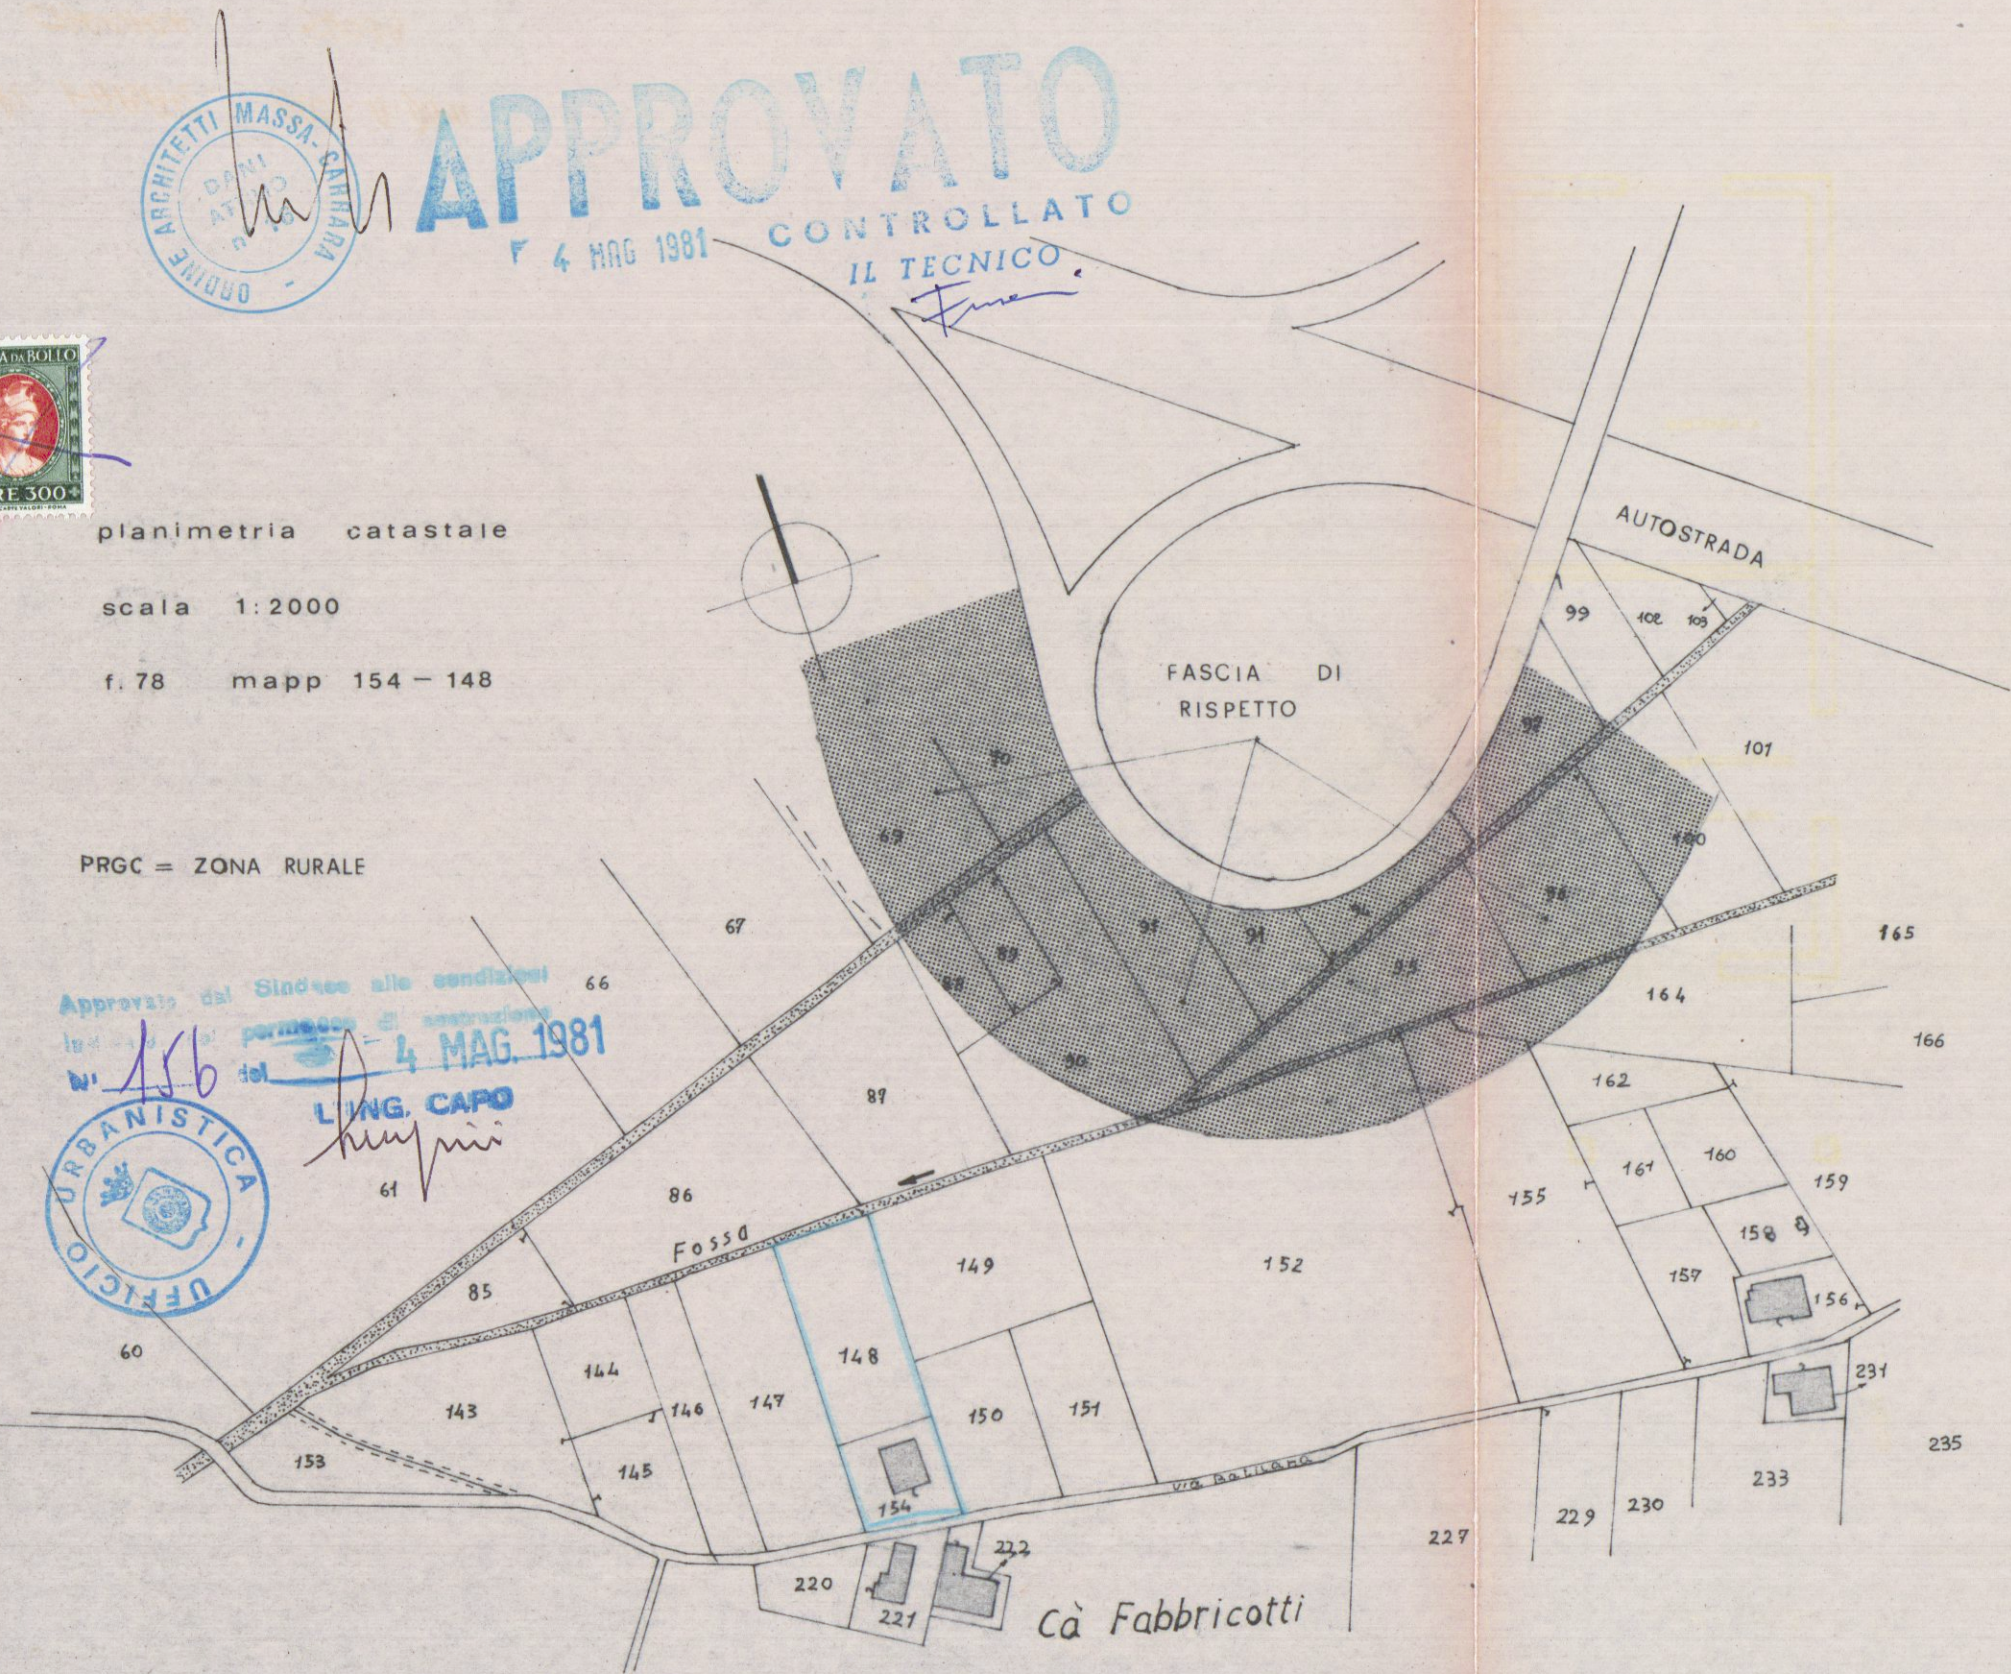
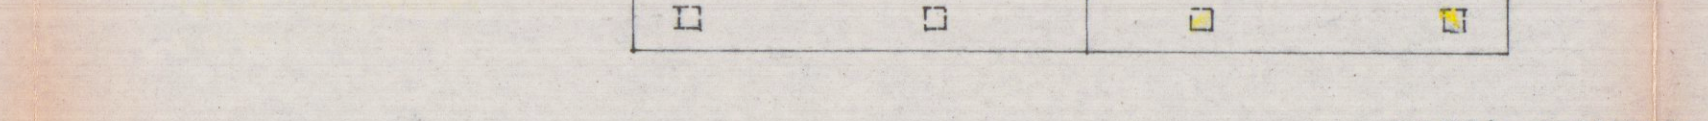
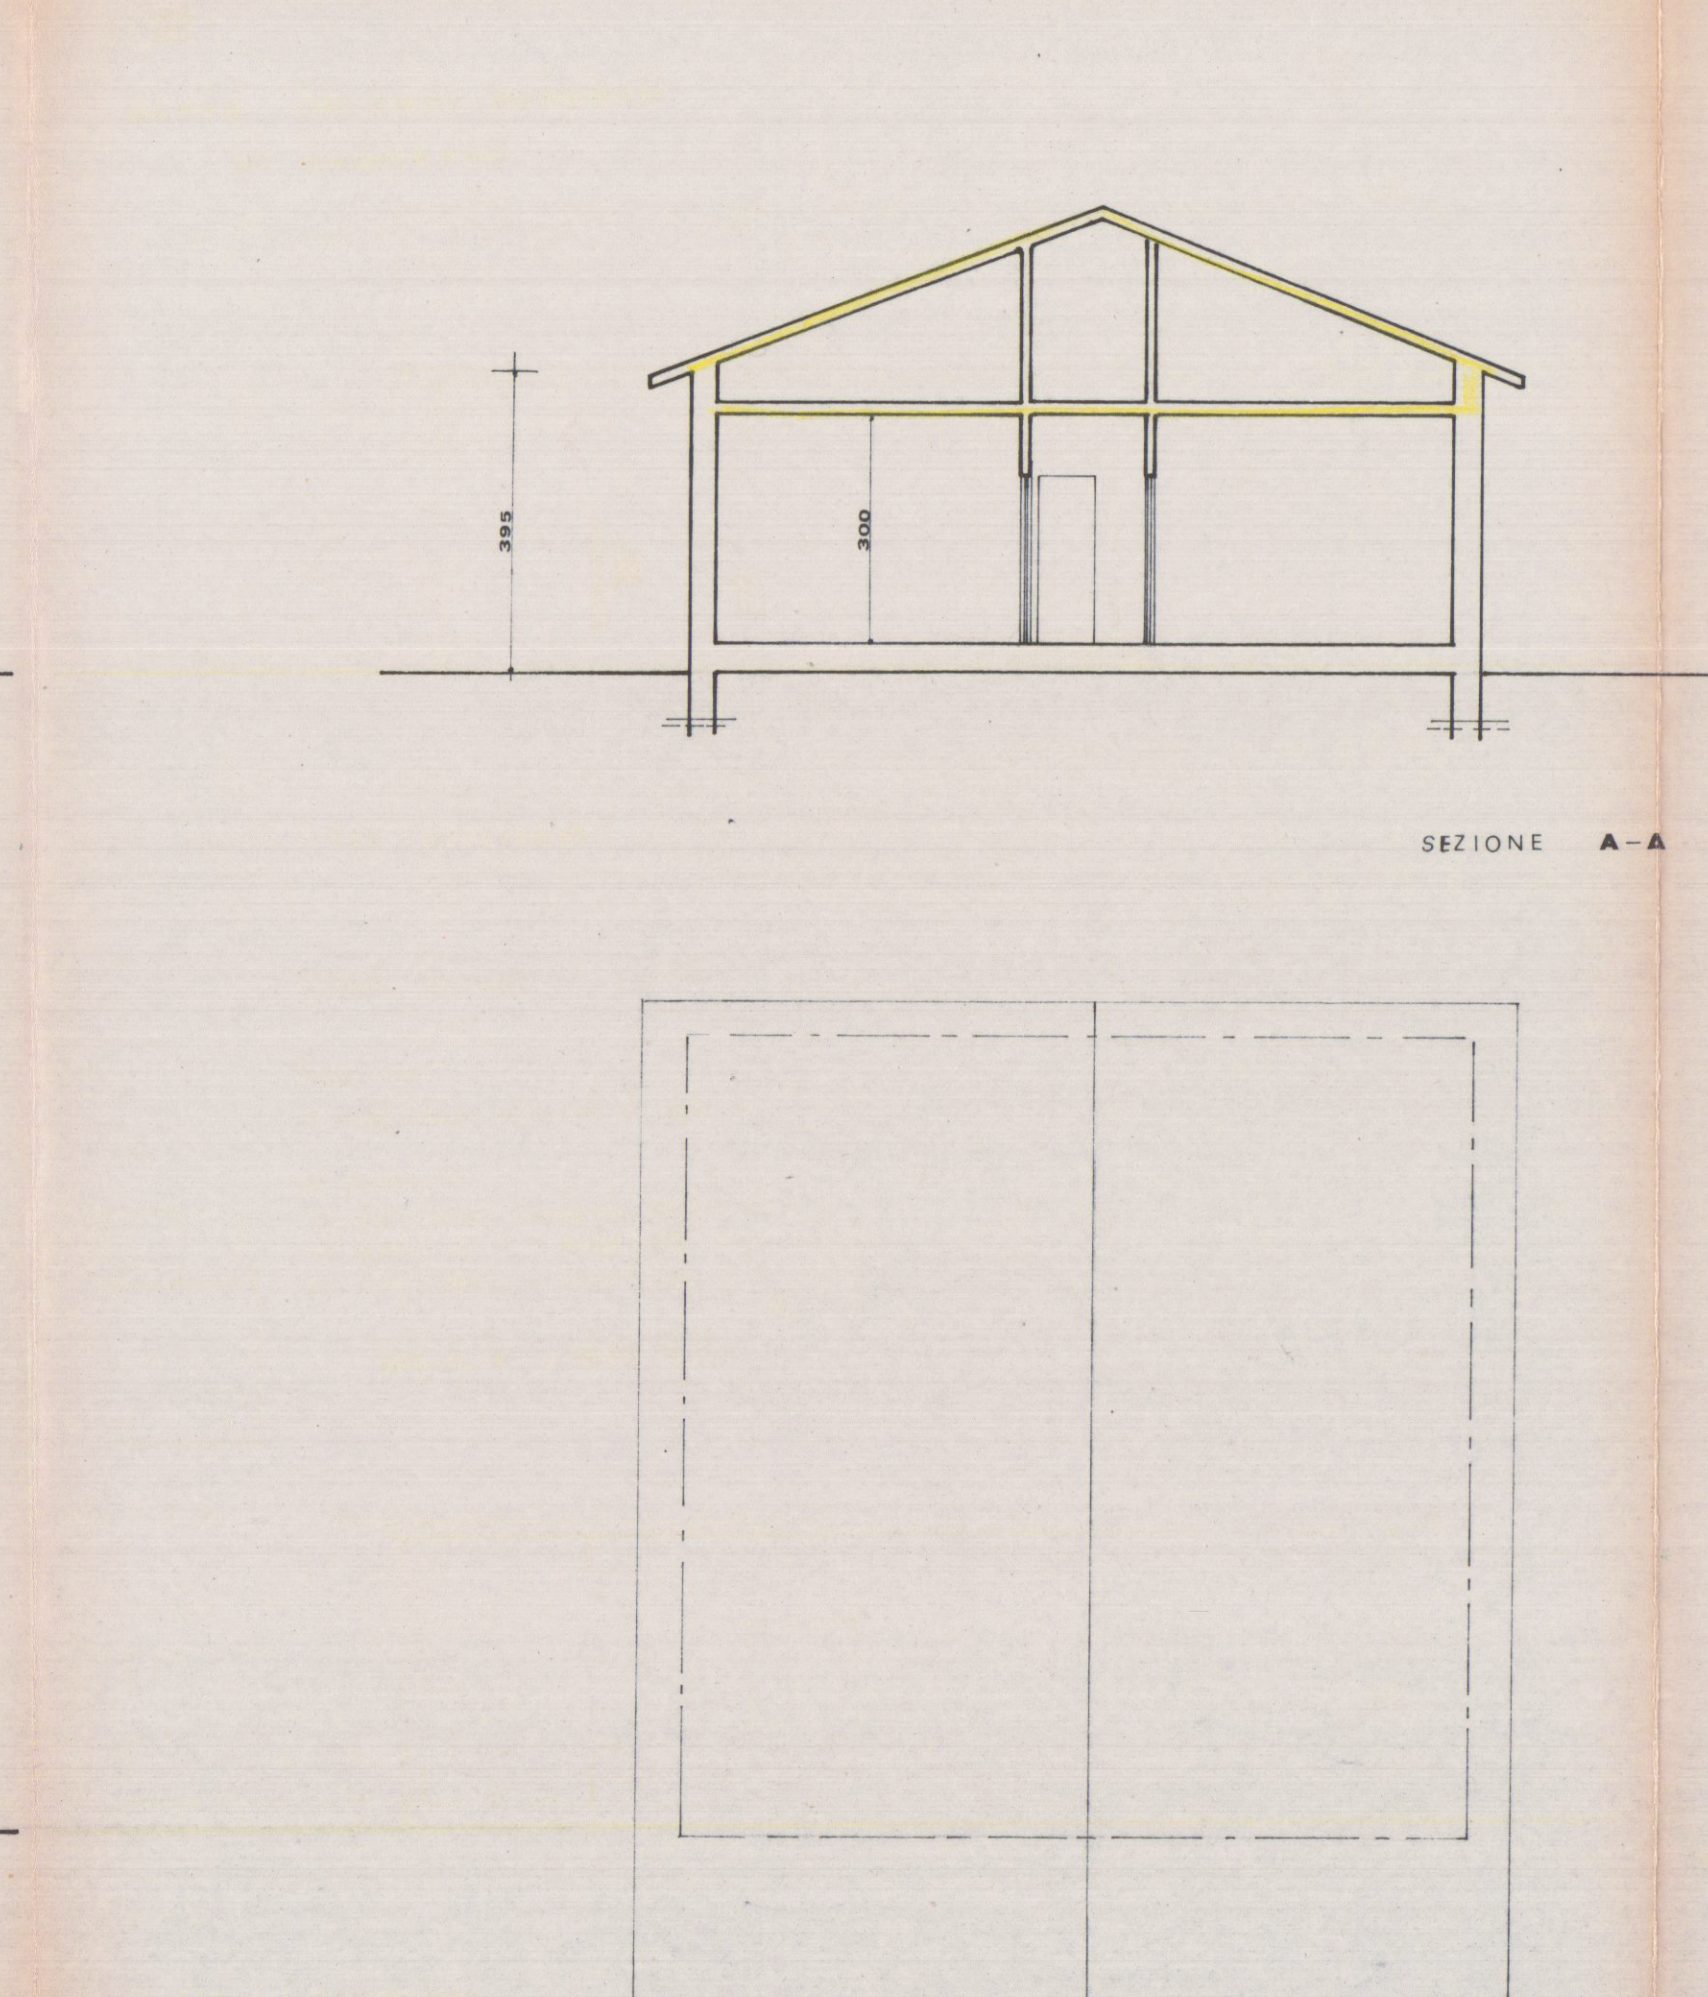
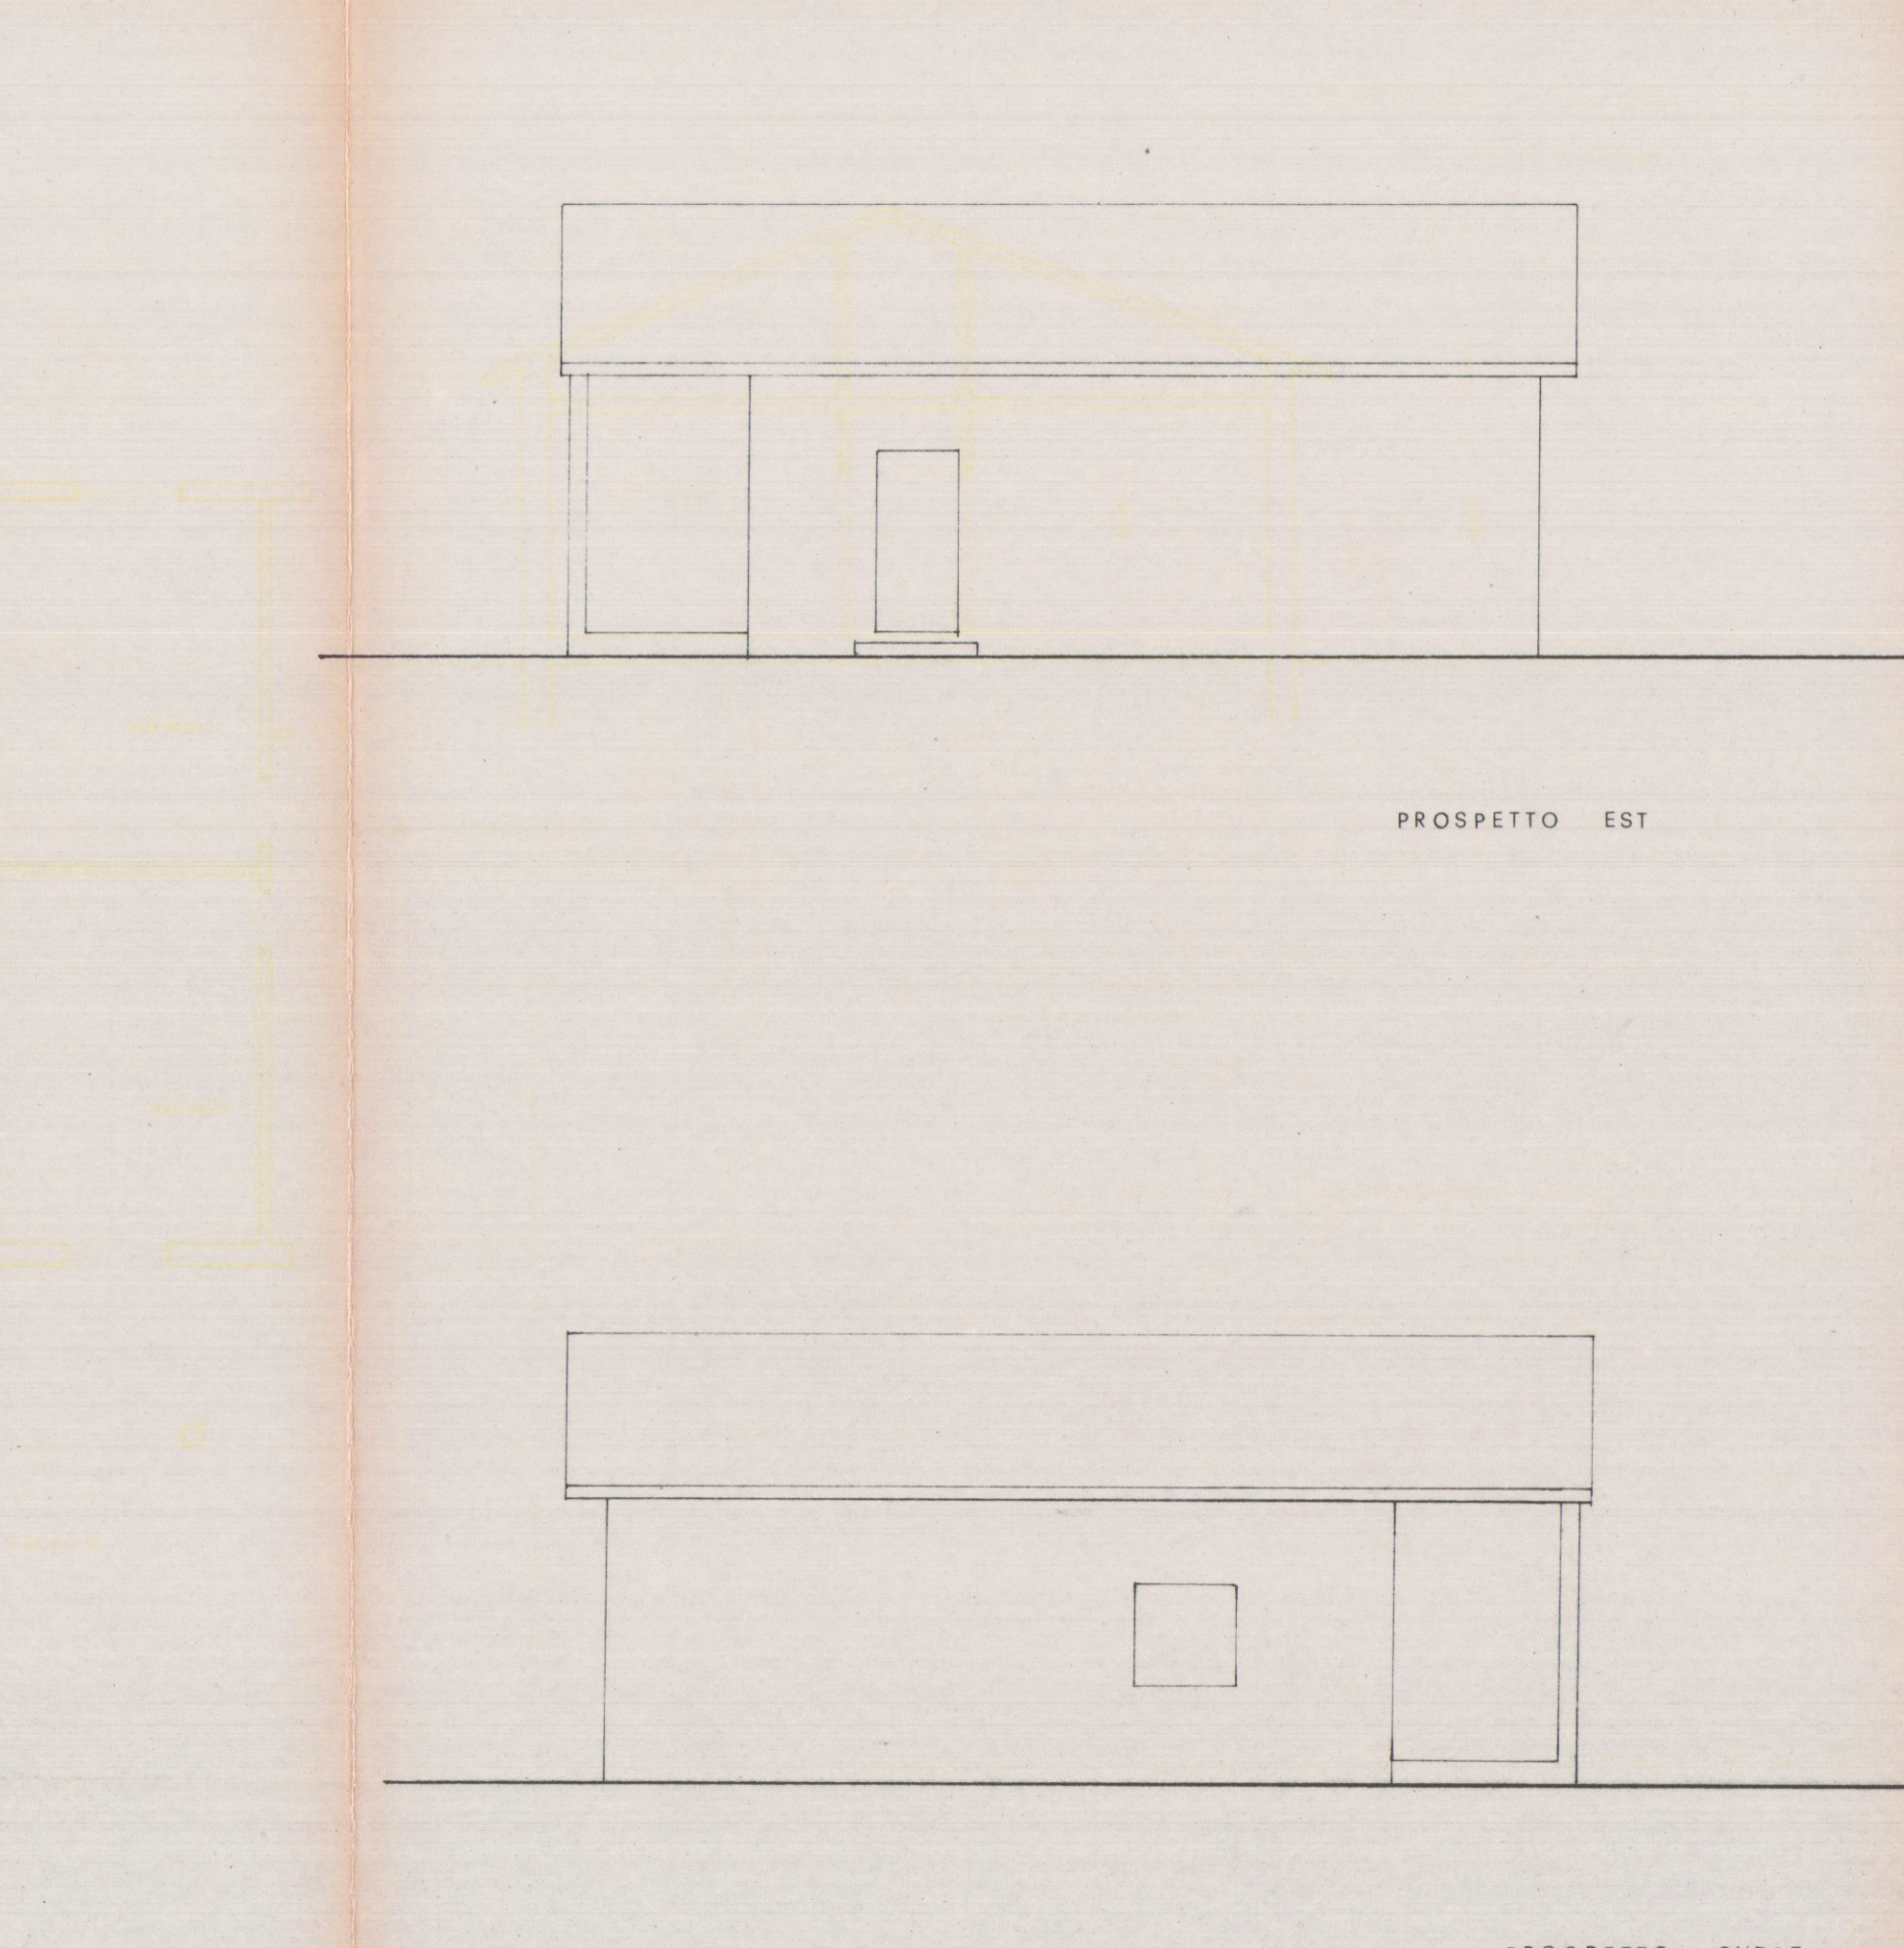
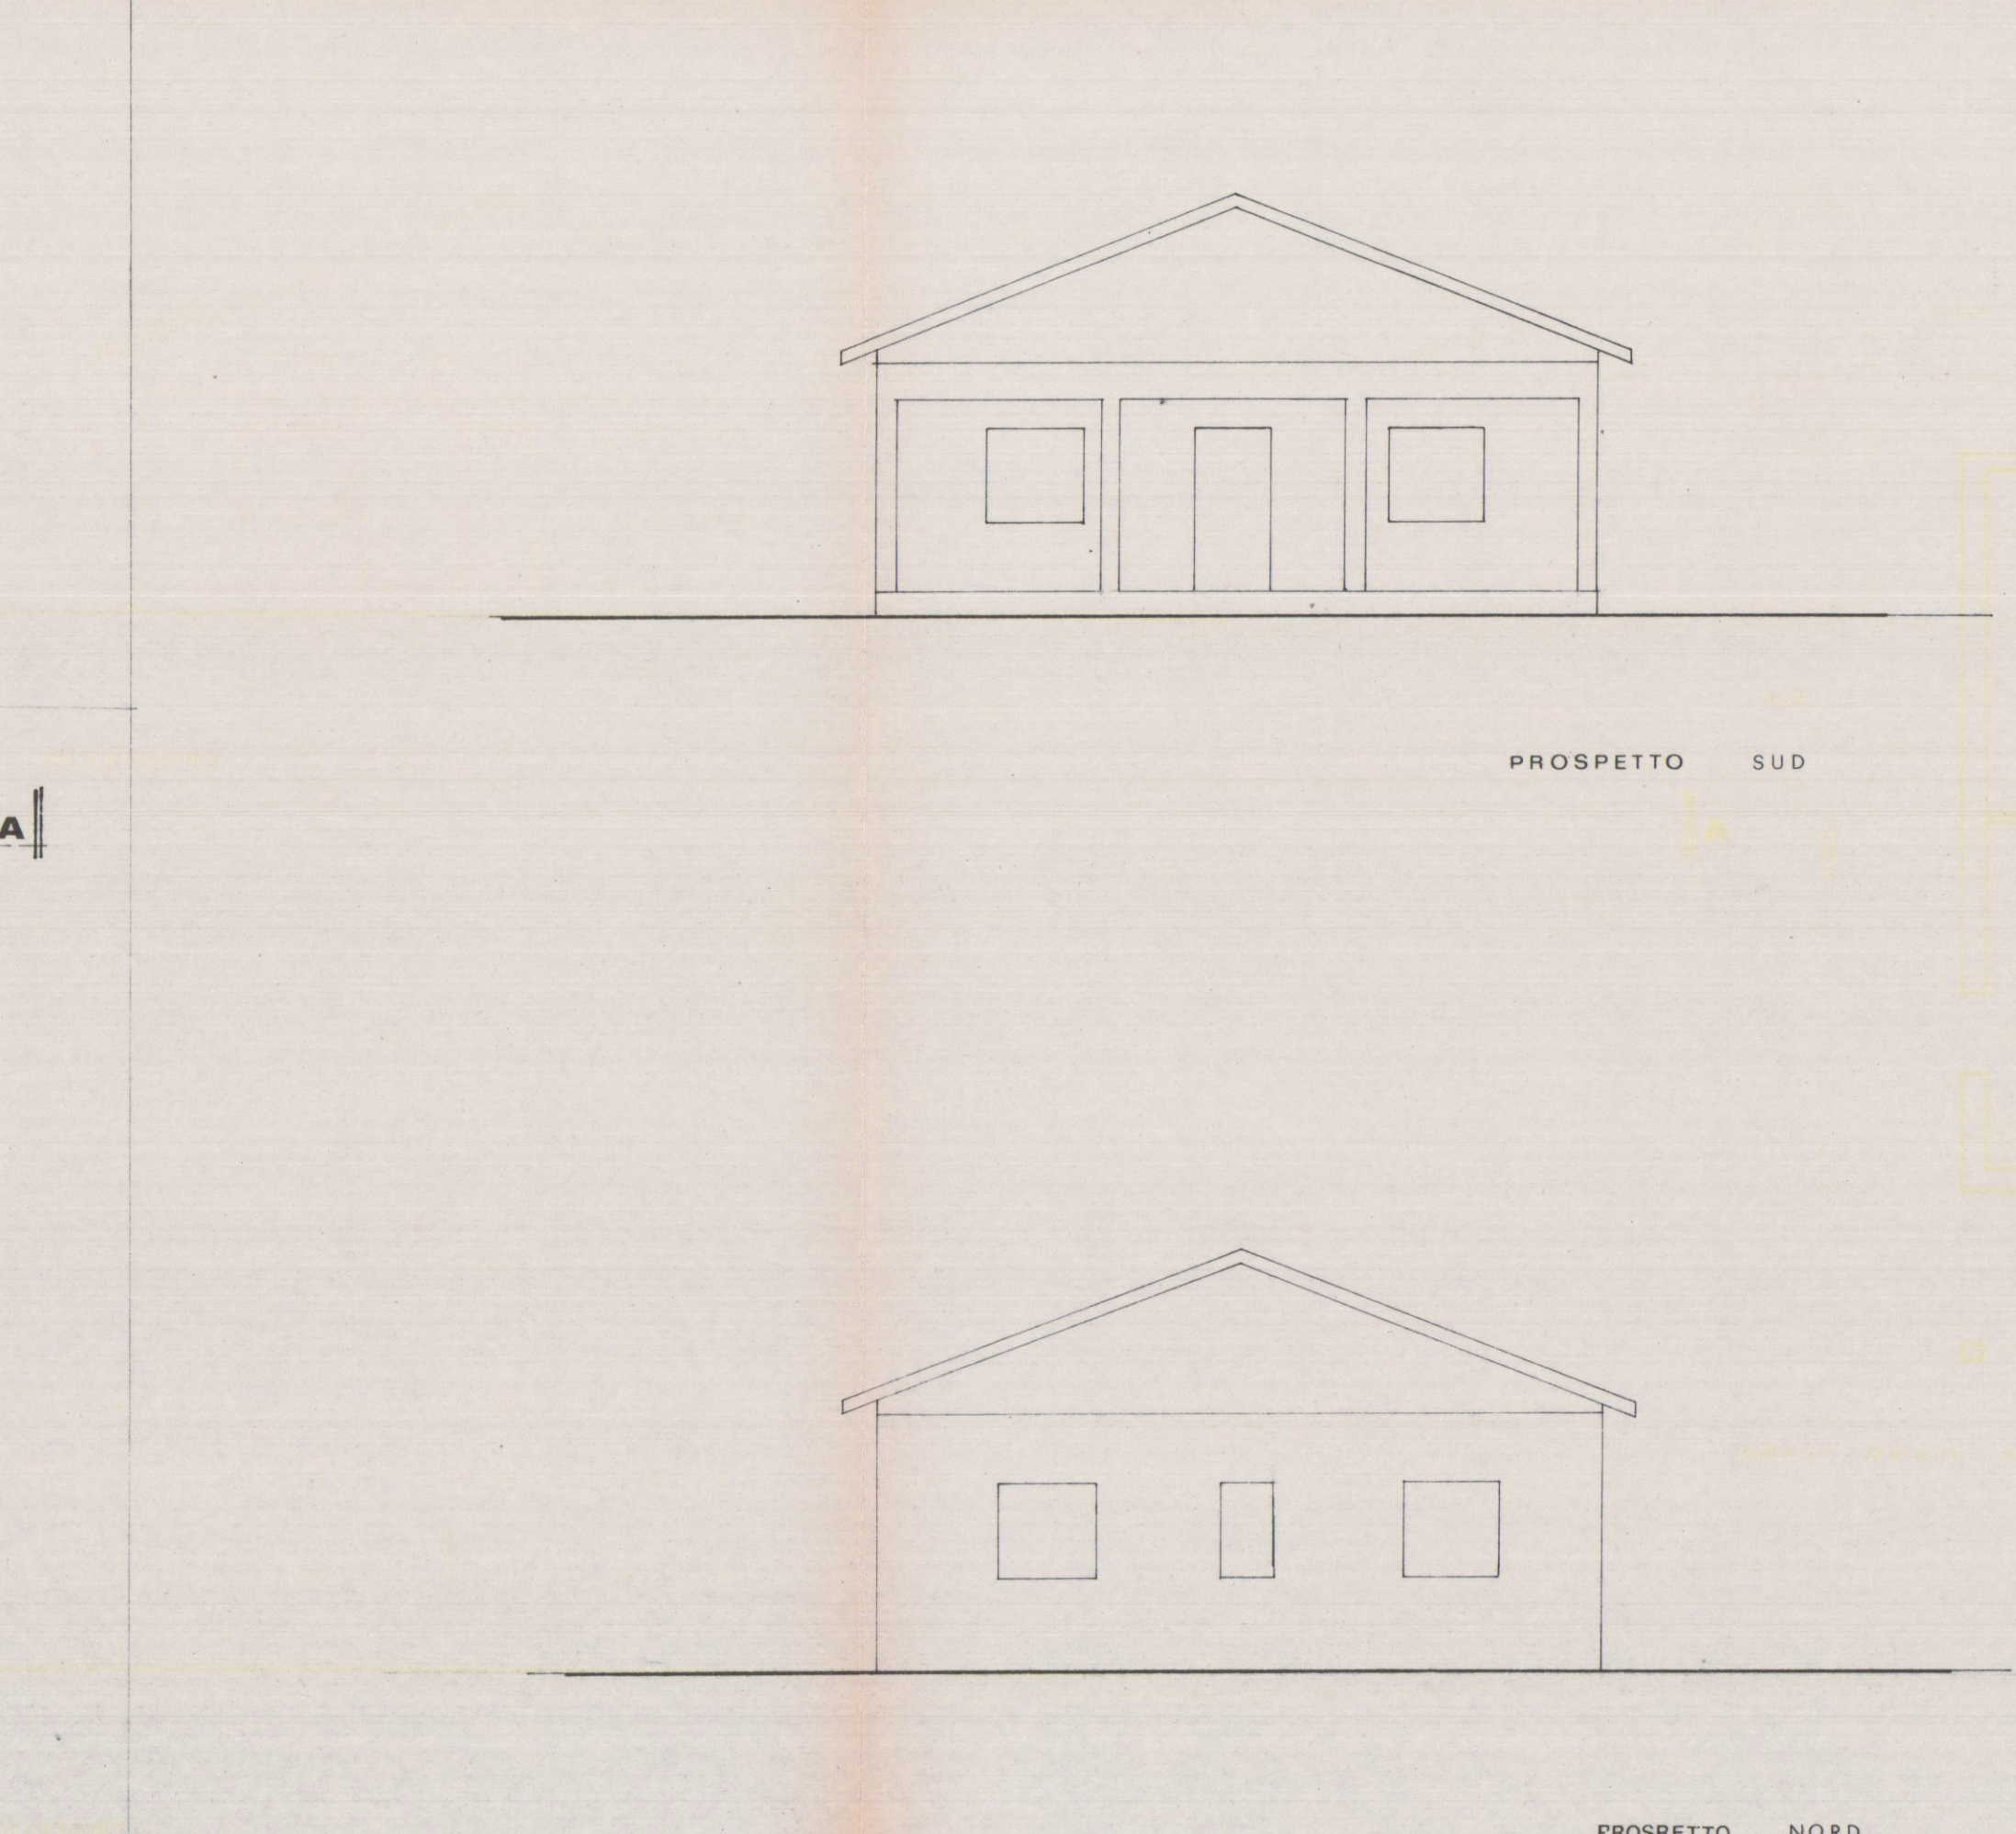


PROGETTO DI AMPLIAMENTO FABBRICATO
CIVILE ABITAZIONE
IN COMUNE DI CARRARA LOC. BATTILANA
PER CONTO DELLA DITTA: ORLANDI ROBERTO

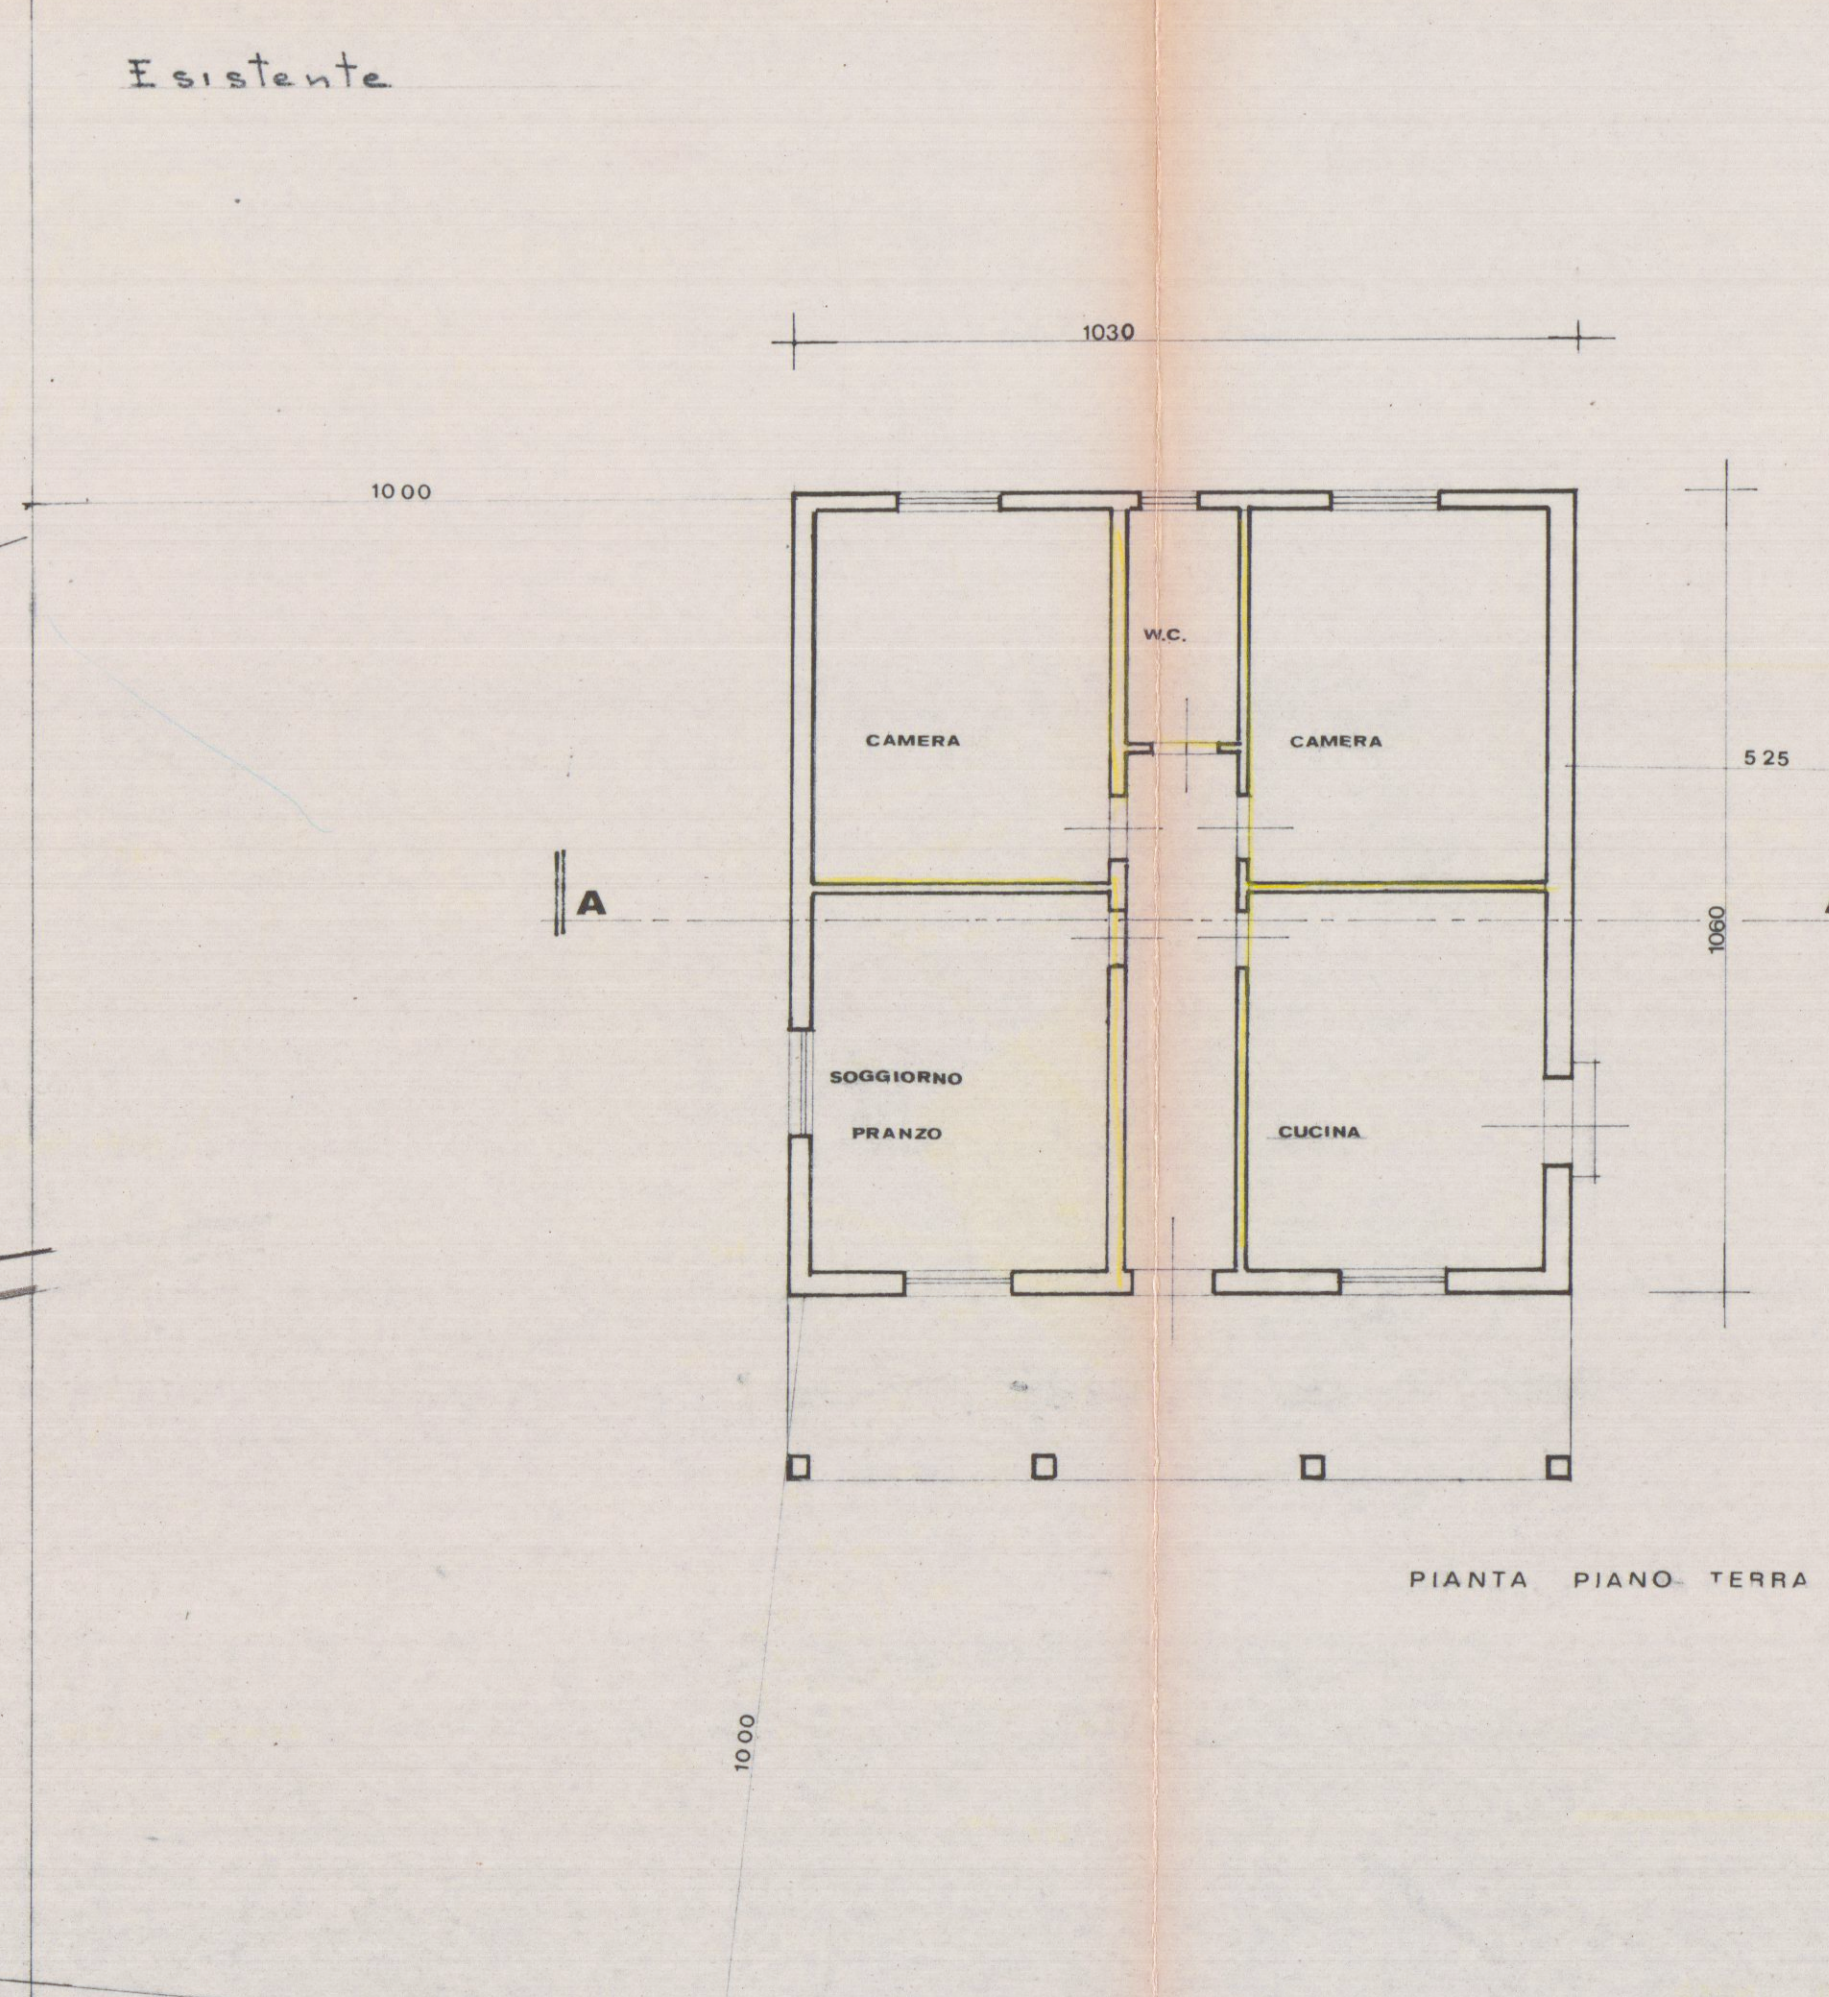

TAV. 1

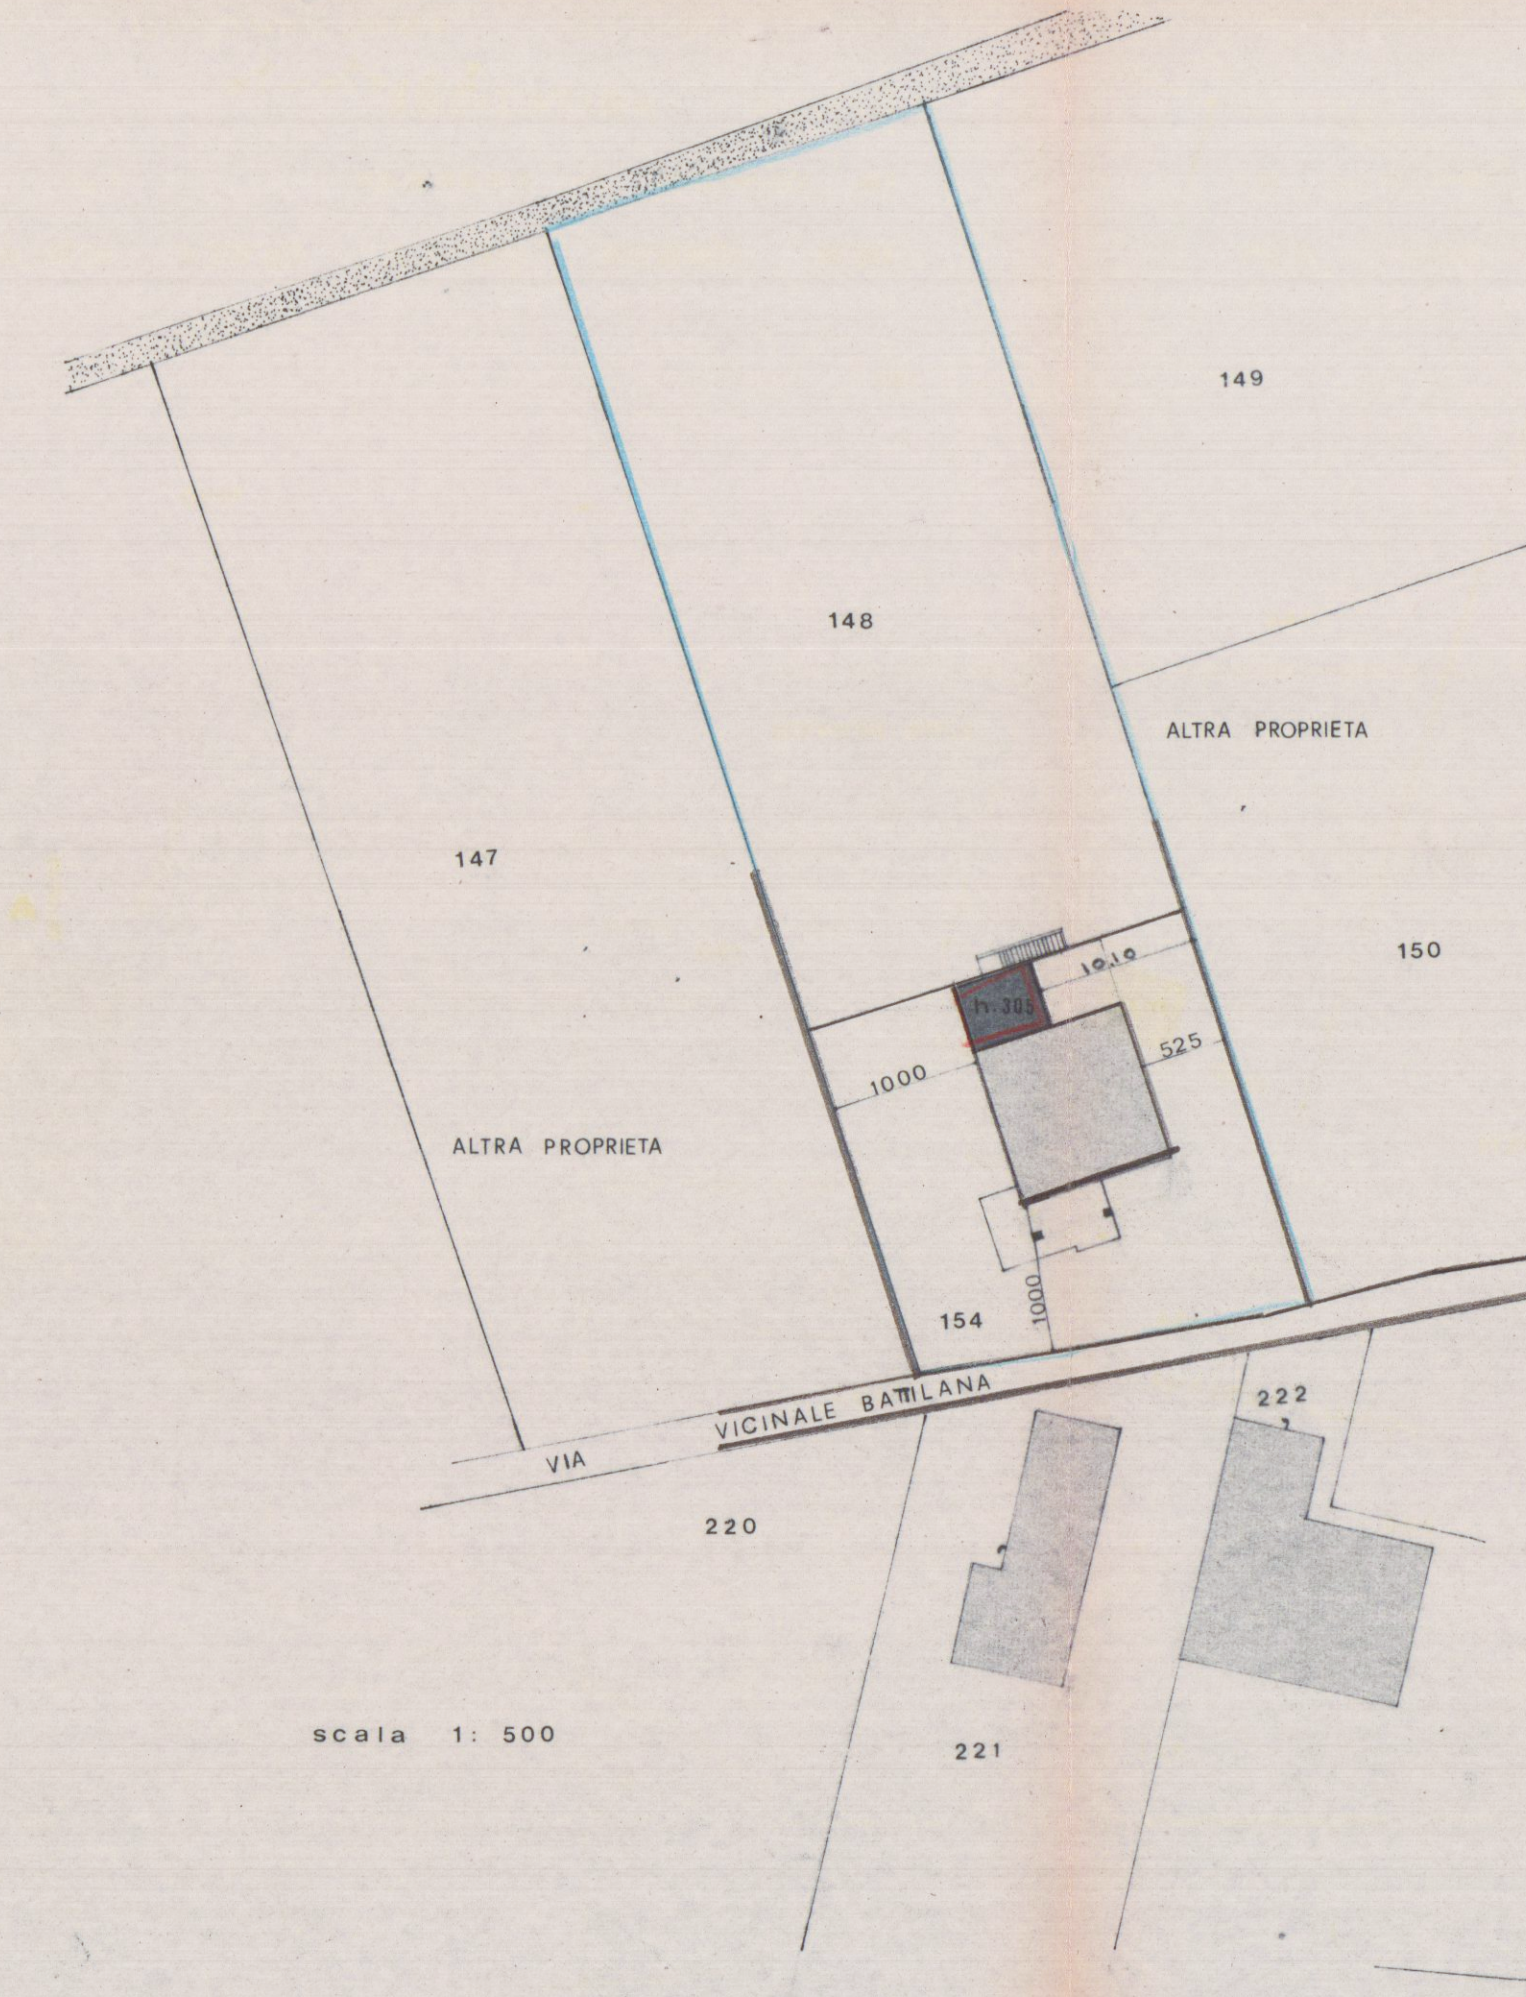

CONTI CORRENTI POSTALI
ATTESTAZIONE
di accreditamento di L. 4-080
Lire *quadrante a tutto*
sul C/C N. 153007
eseguito da *ORLANDI ROBERTO*
via *CARRARA 330*
CAP *54033* località *CARRARA*
addi *6/5/R*
CARRARA SUC. *6/5/R*
Bollo a data *6/5/81* N. *6/5/81*
del bollettario ch. 9
firma progress.