





PROSPETTO EST

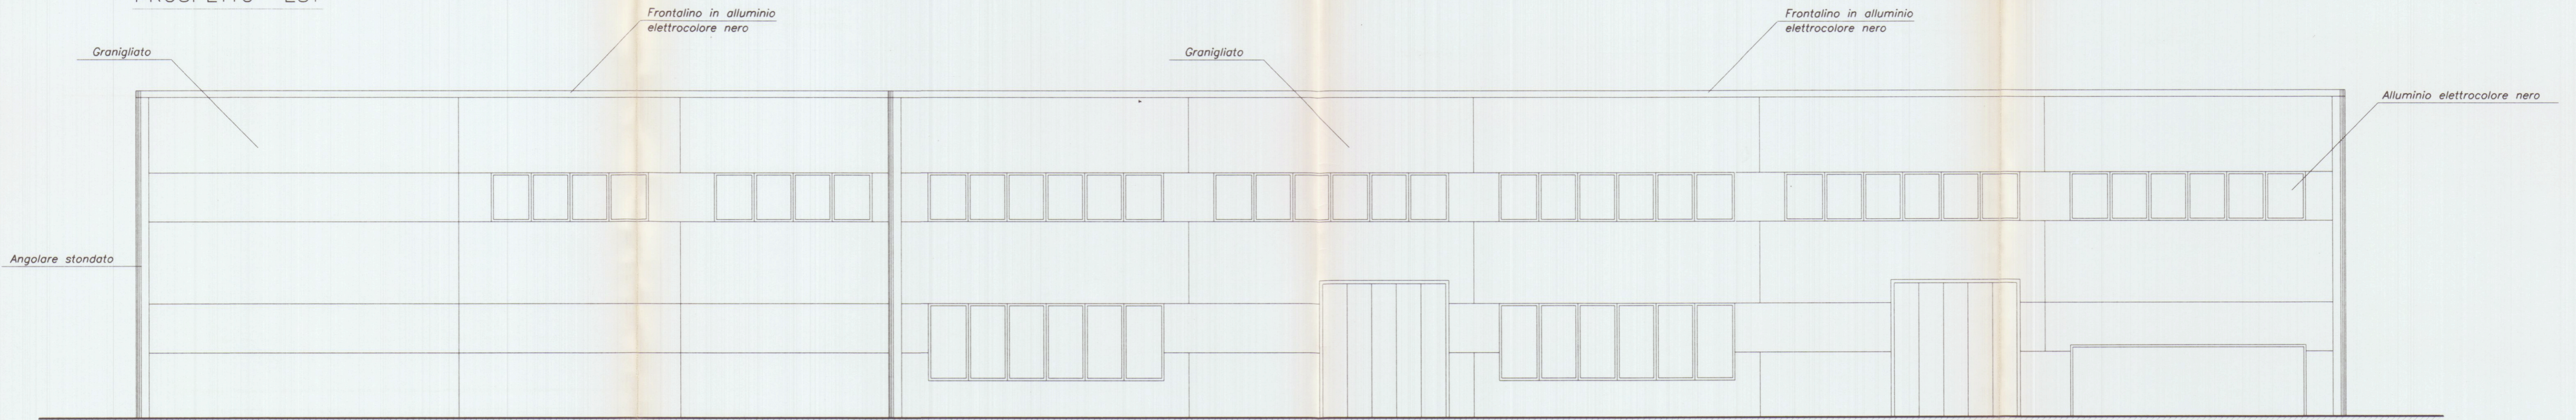

PROSPETTO NORD

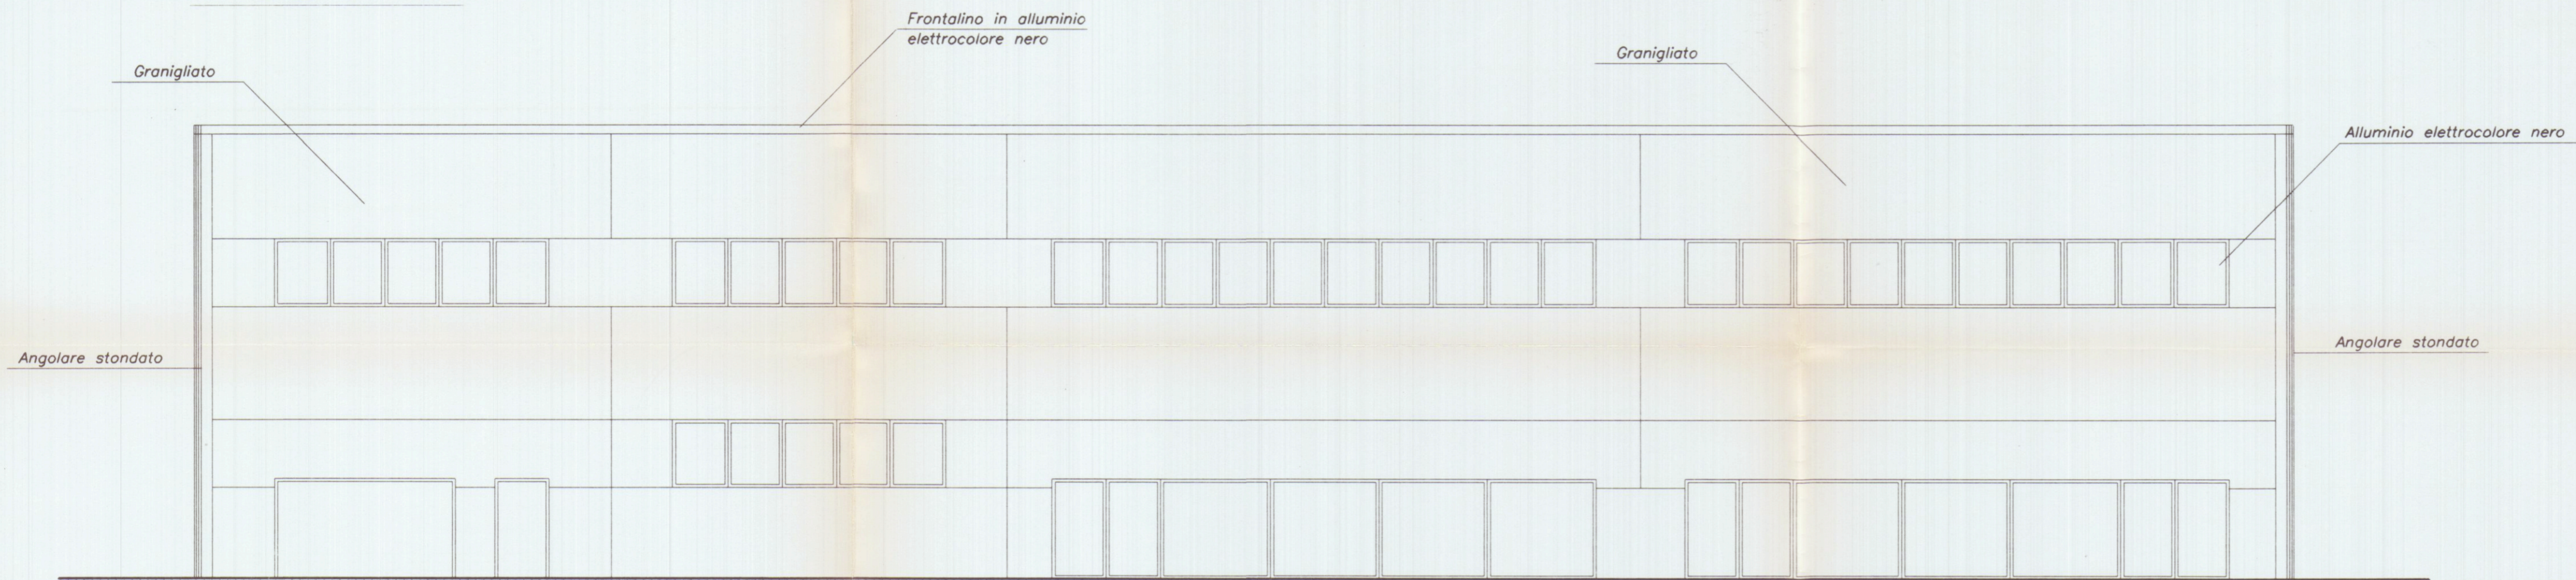

SEZIONE B-B

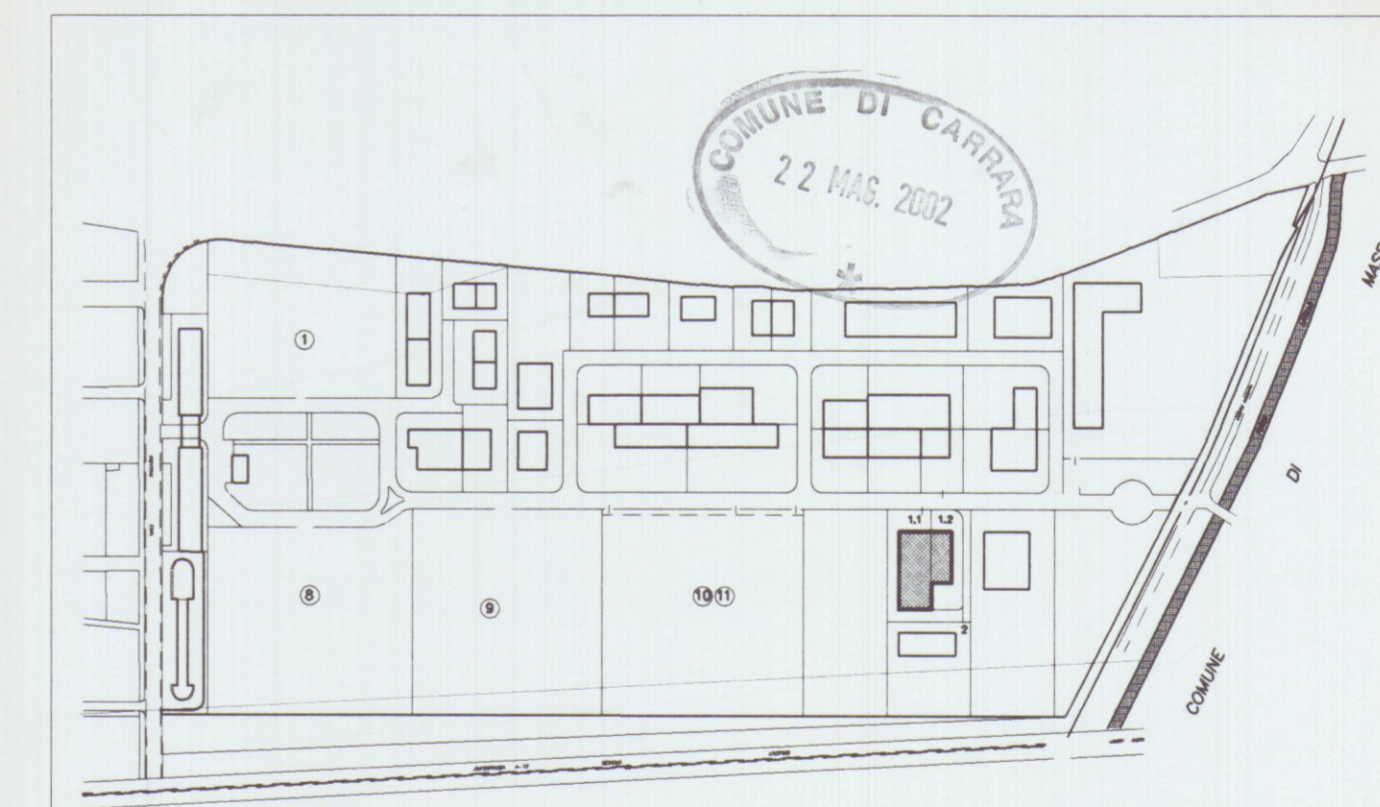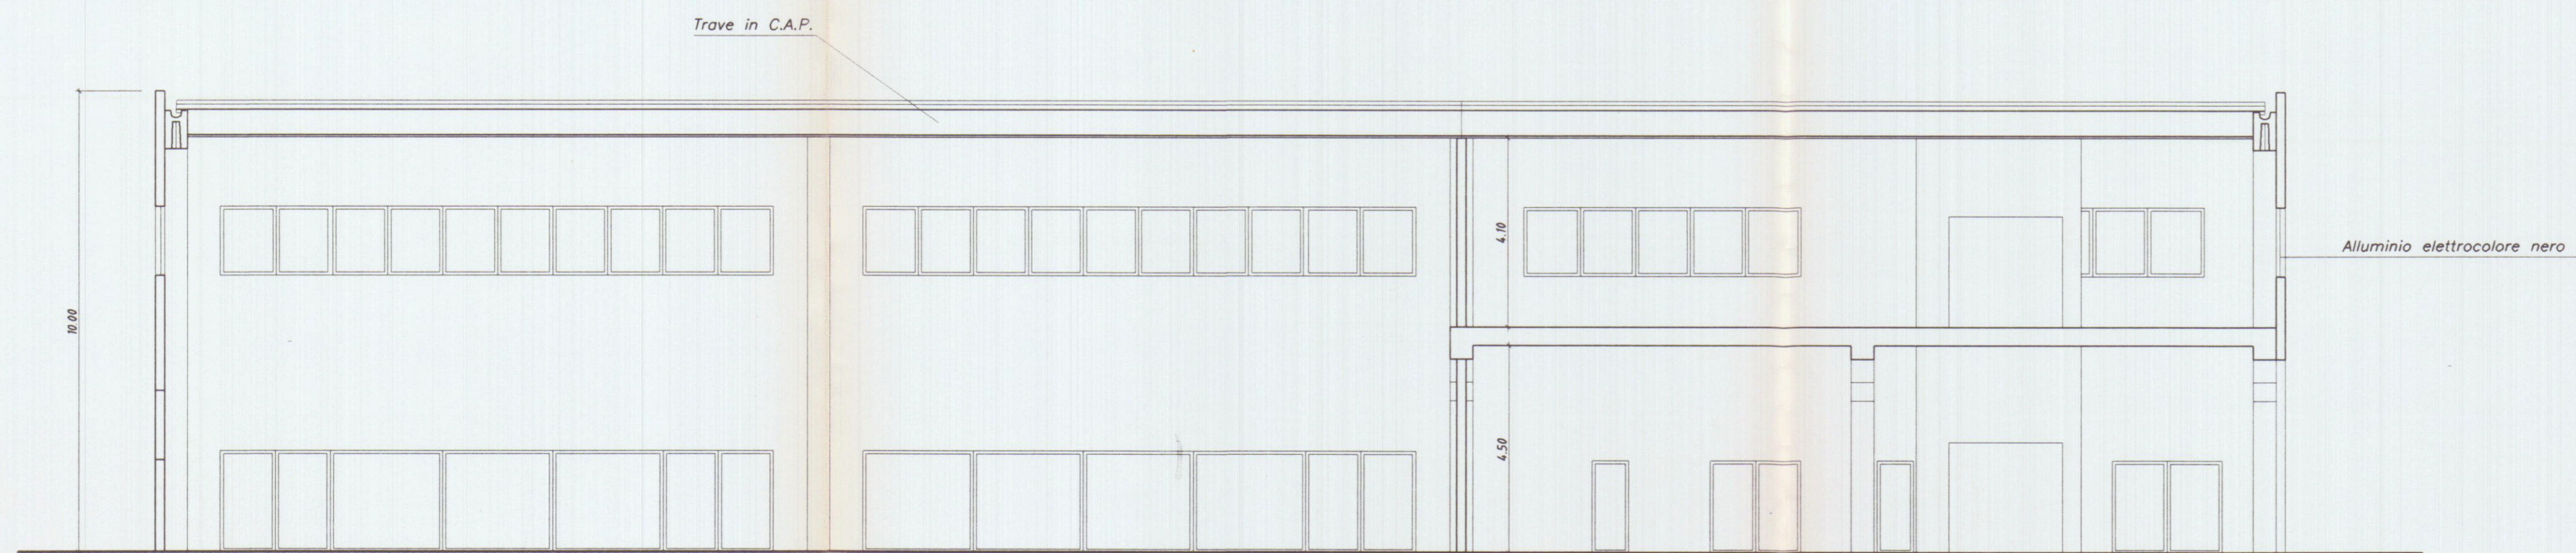

Planimetria di riferimento

PROGETTAZIONE:

Studio FRUZZETTI

COMMITTENTE:

Consorzio 2012

REV.	DATA	PRIMA USCITA	DESCRIZIONE	GIANGARE'	FRUZZETTI
Apr. 02					

PROPRIETA': Consorzio 2012

OGGETTO: Progetto di capannone industriale

TITOLO: PROSPETTI EST \_ NORD\_ SEZIONE B

File	07_Prospetti_Sezioni
SCALA	1:100
TAVOLA	7.1