



RICHIESTA SANATORIA EDILIZIA - NUMERO PROGRESSIVO 0158018004 PRATICA N° 70
PRESENTATA IL 30.10.85 - CAPANNONE PER SEGHERIA
PROPRIETÀ C.E.M. S.a.S - VIA AURELIA 12 NAZZANO
GEDM. SILVIO TONGIAVI - MASSA VIA GALILEI
TAVOLA N° 2



COMUNE DI CARRARA
ELABORATO GRAFICO
ALLEGATO ALLA CONG. ED.
RILASCIATA IN SANATORIA
L. N° 47 DEL 28.2.85

Approvato dal Sindaco alle condizioni
Indicate nella concessione edilizia
N. 362 del 21.12.85
Dirigente Sett. Urbanistica
(Arch. Pierluigi Bassi)

C.E.M. S.a.S.
di MAGGIANI V. & C.
CARRARA

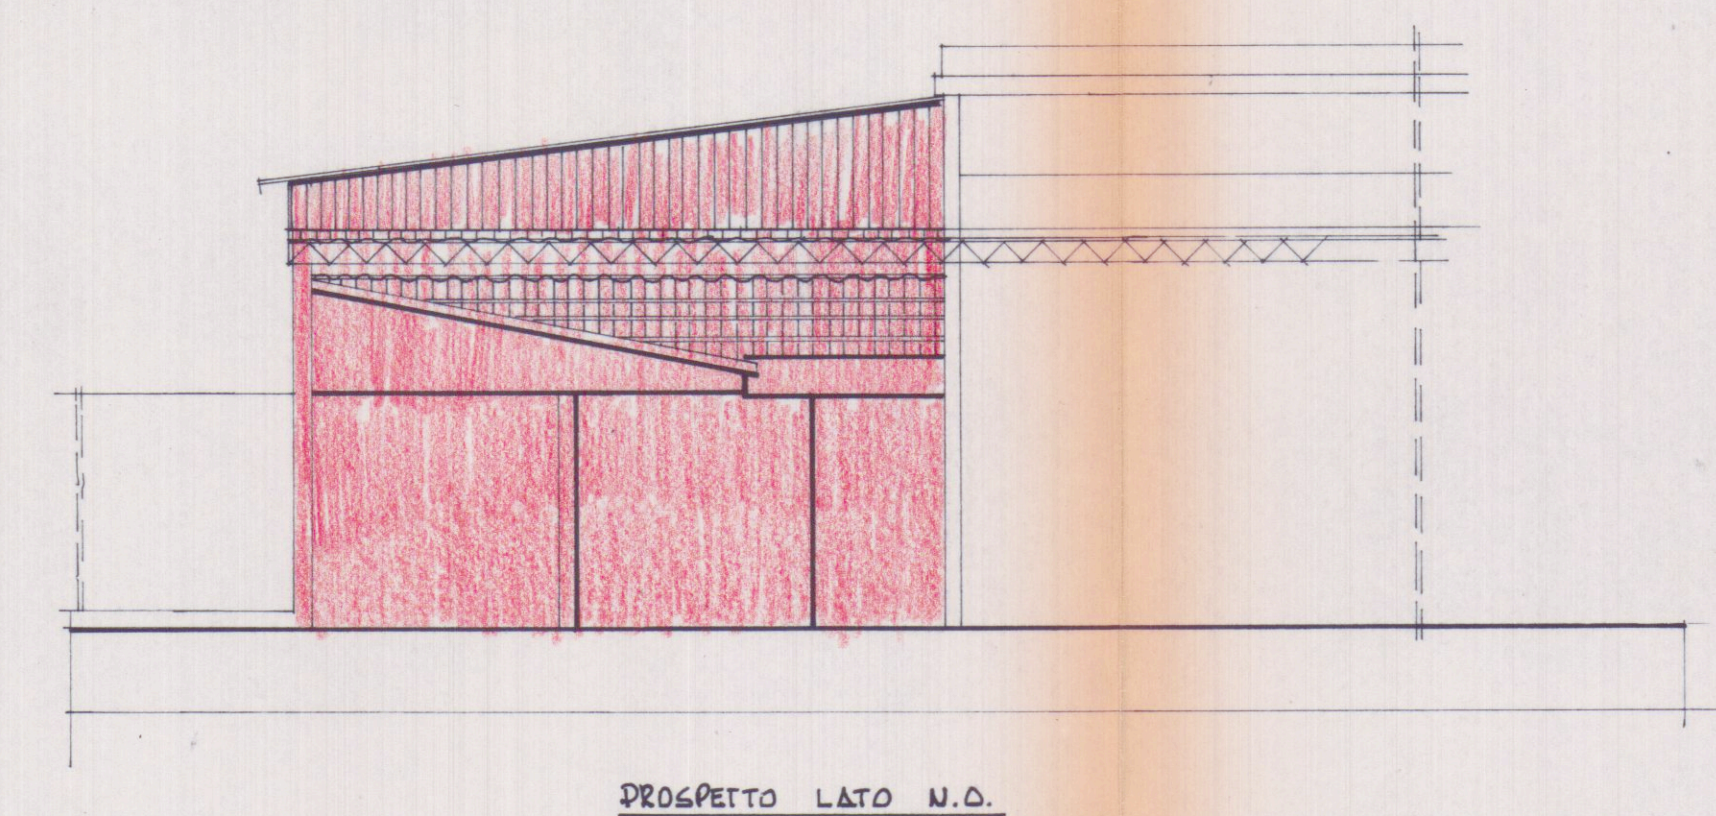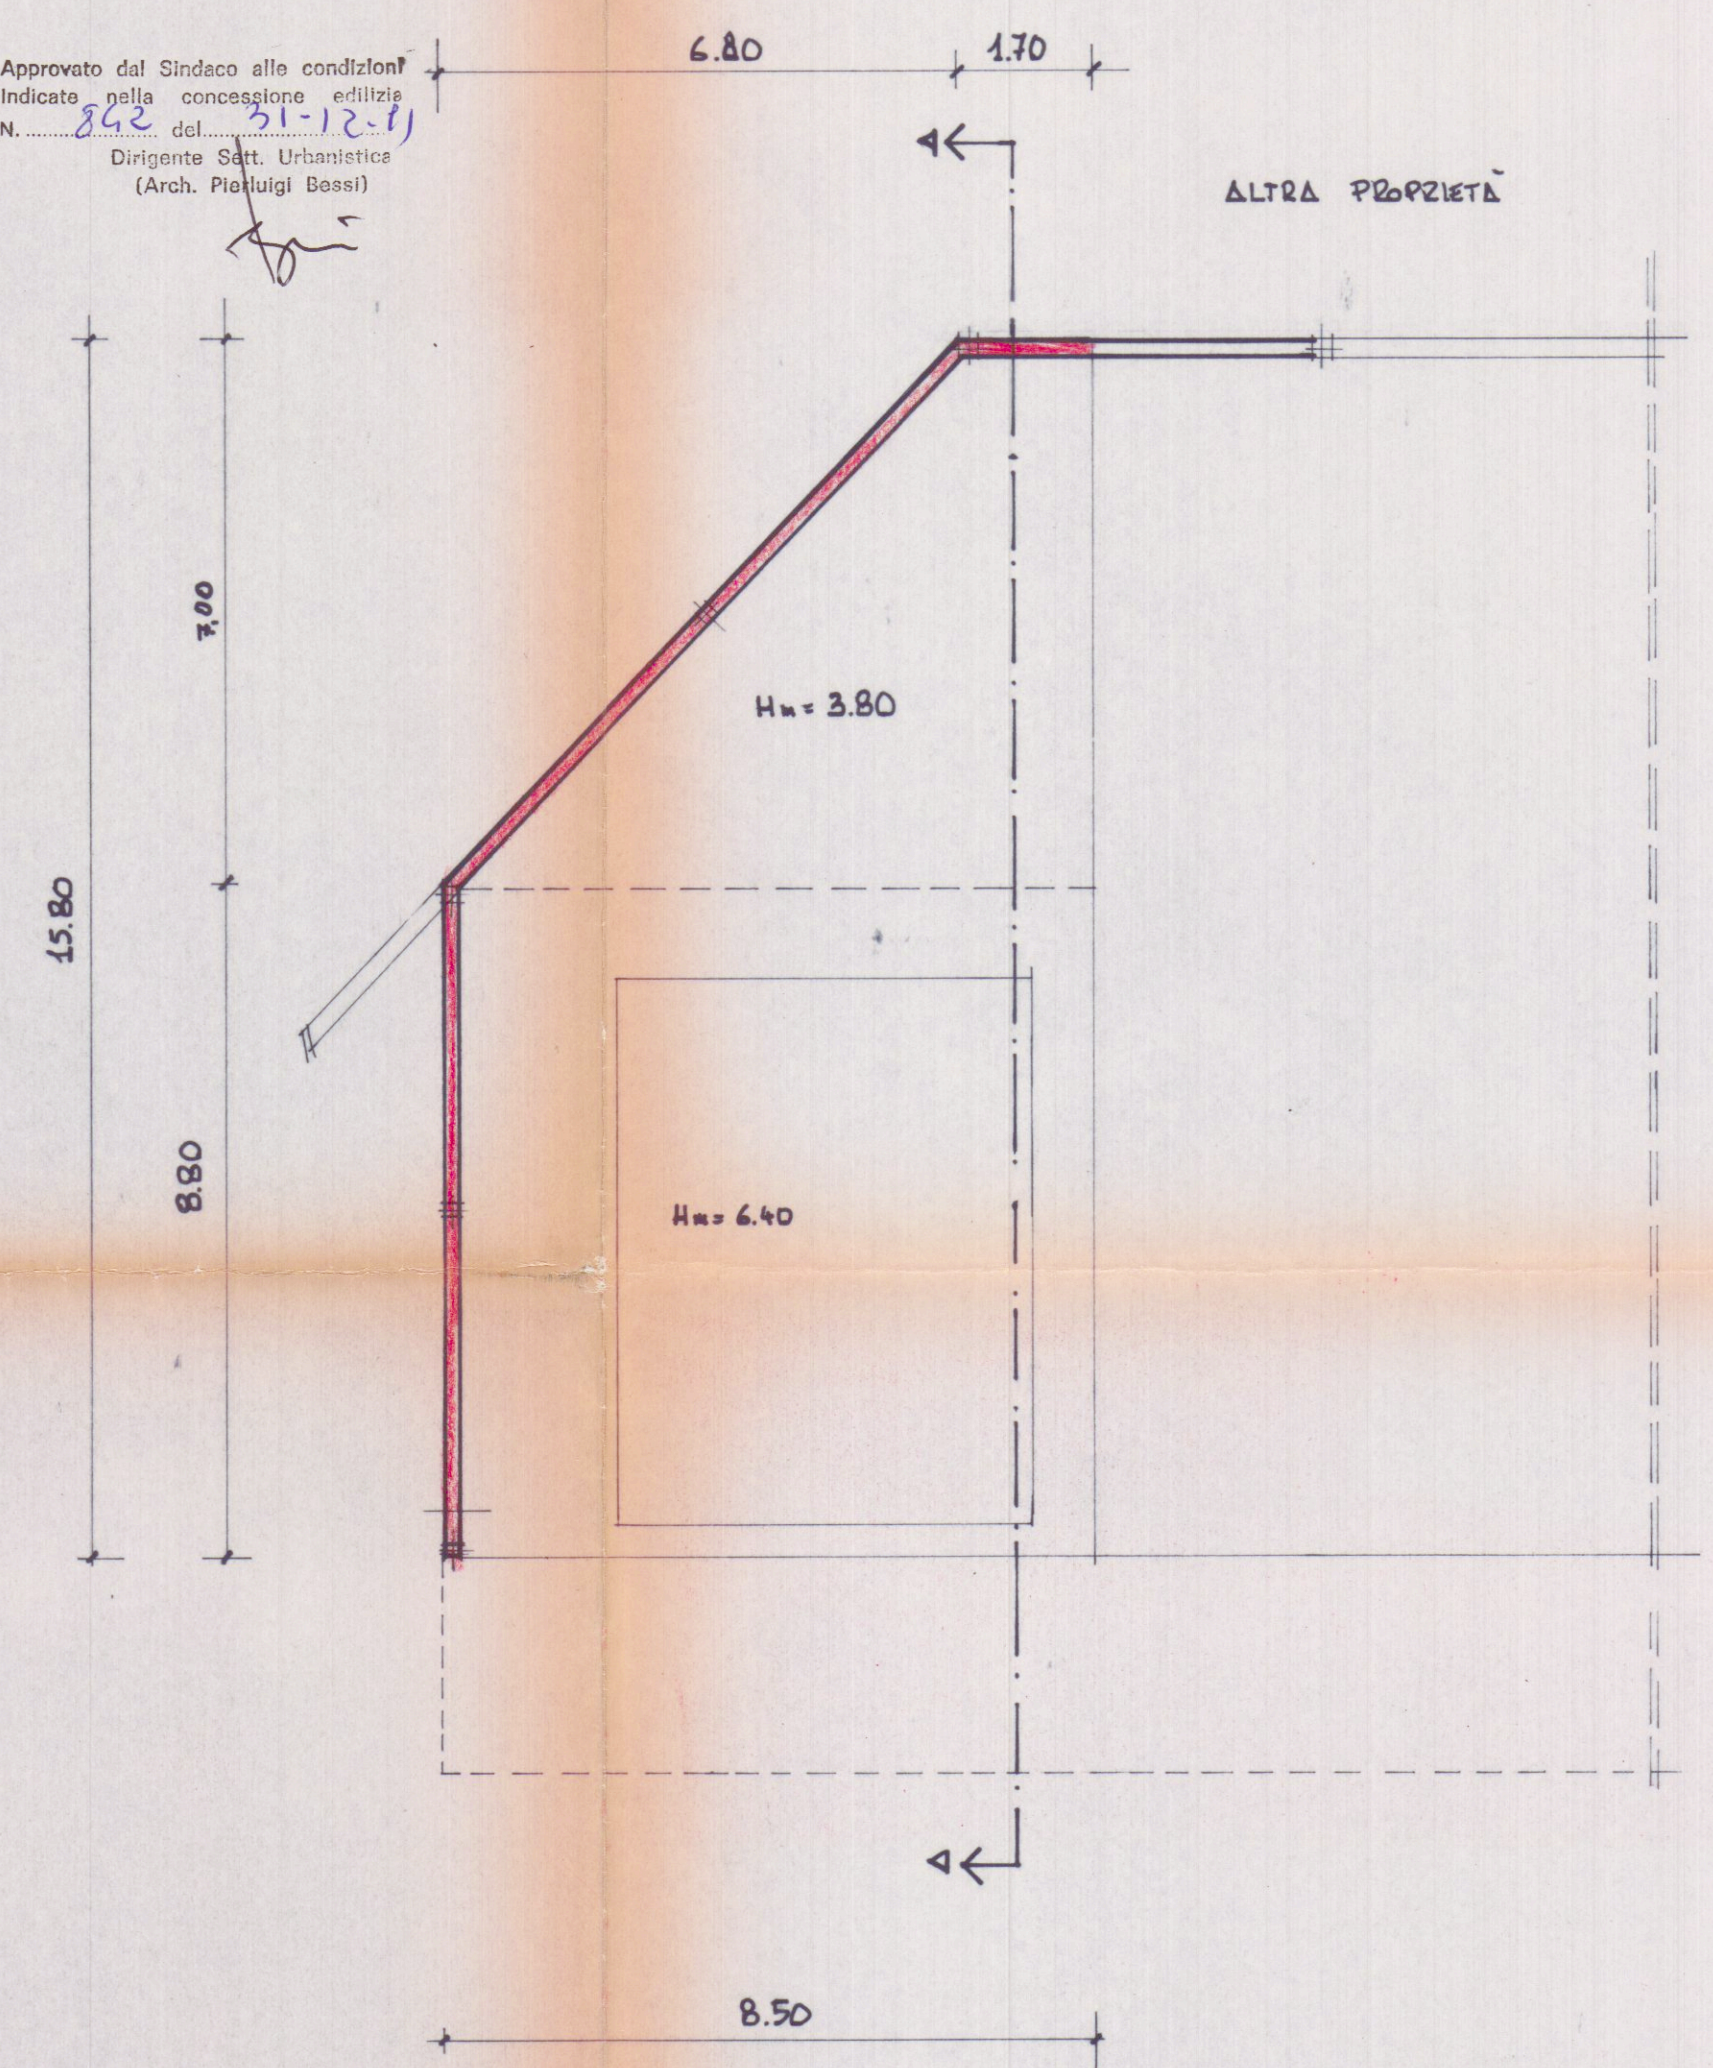

CALCOLO SUPERFICIE E VOLUME

$$\begin{aligned} \text{SUPERFICIE UTILE} &= \begin{cases} 8,30 \times 8,80 = 73,04 \\ \frac{(8,30 + 1,70) \times 7,00}{2} = 35,00 \end{cases} \\ &\text{TOT. } 108,04 \text{ MQ} \end{aligned}$$

$$\begin{aligned} \text{VOLUME} &= \begin{cases} 73,04 \times 6,40 = 467,56 \\ 35,00 \times 3,80 = 133,00 \end{cases} \\ &\text{TOT. } 600,56 \text{ MC} \end{aligned}$$

