

23 LUG 1981

CARRARA

LOCALITA' P.E.E.P. MARINA DI CARRARA

PROGETTO:

PER LA COSTRUZIONE DI 12 ALLOGGI
DI CIVILE ABITAZIONE

OGGETTO

VARIANTE PIANO TERZO

N. 5

UFFICIO TECNICO DELLE COOPERATIVE

CORSO C. ROSSELLI, 17 - CARRARA - TEL. 74704

SCALA 1/100

PROGETTISTI:

«L'OASI»

Società Cooperativa Edilizia a R. C.
54033 CARRARA - Via Decio Gandinelli, 43
Telef. (0585) 70217
C.F. e P. IVA 00185500459 - C.C.I.A.A. 70888
Reg. Soc. n. 2709 - Reg. Pref. Sez. IV n. 188

SIRE DEGLI ARCHITETTI DI MASSA - CARRARA

dott. arch. BONALDI RENATO 10

Coef. Fisc. BNL RNT 3812 8832W

2 VARIANTE

APPROVATO


5 OTT. 1981 CONTROLLATO
IN TECNICO

Approvato dal Sindaco alle condizioni
Indicate nella Concessione Edilizia
N. 43 del 25 GEN. 1980
L'ING. CAPO



VARIANTE
DEMOLIZIONE

11.00
5.70
3.30
1.40
1.15

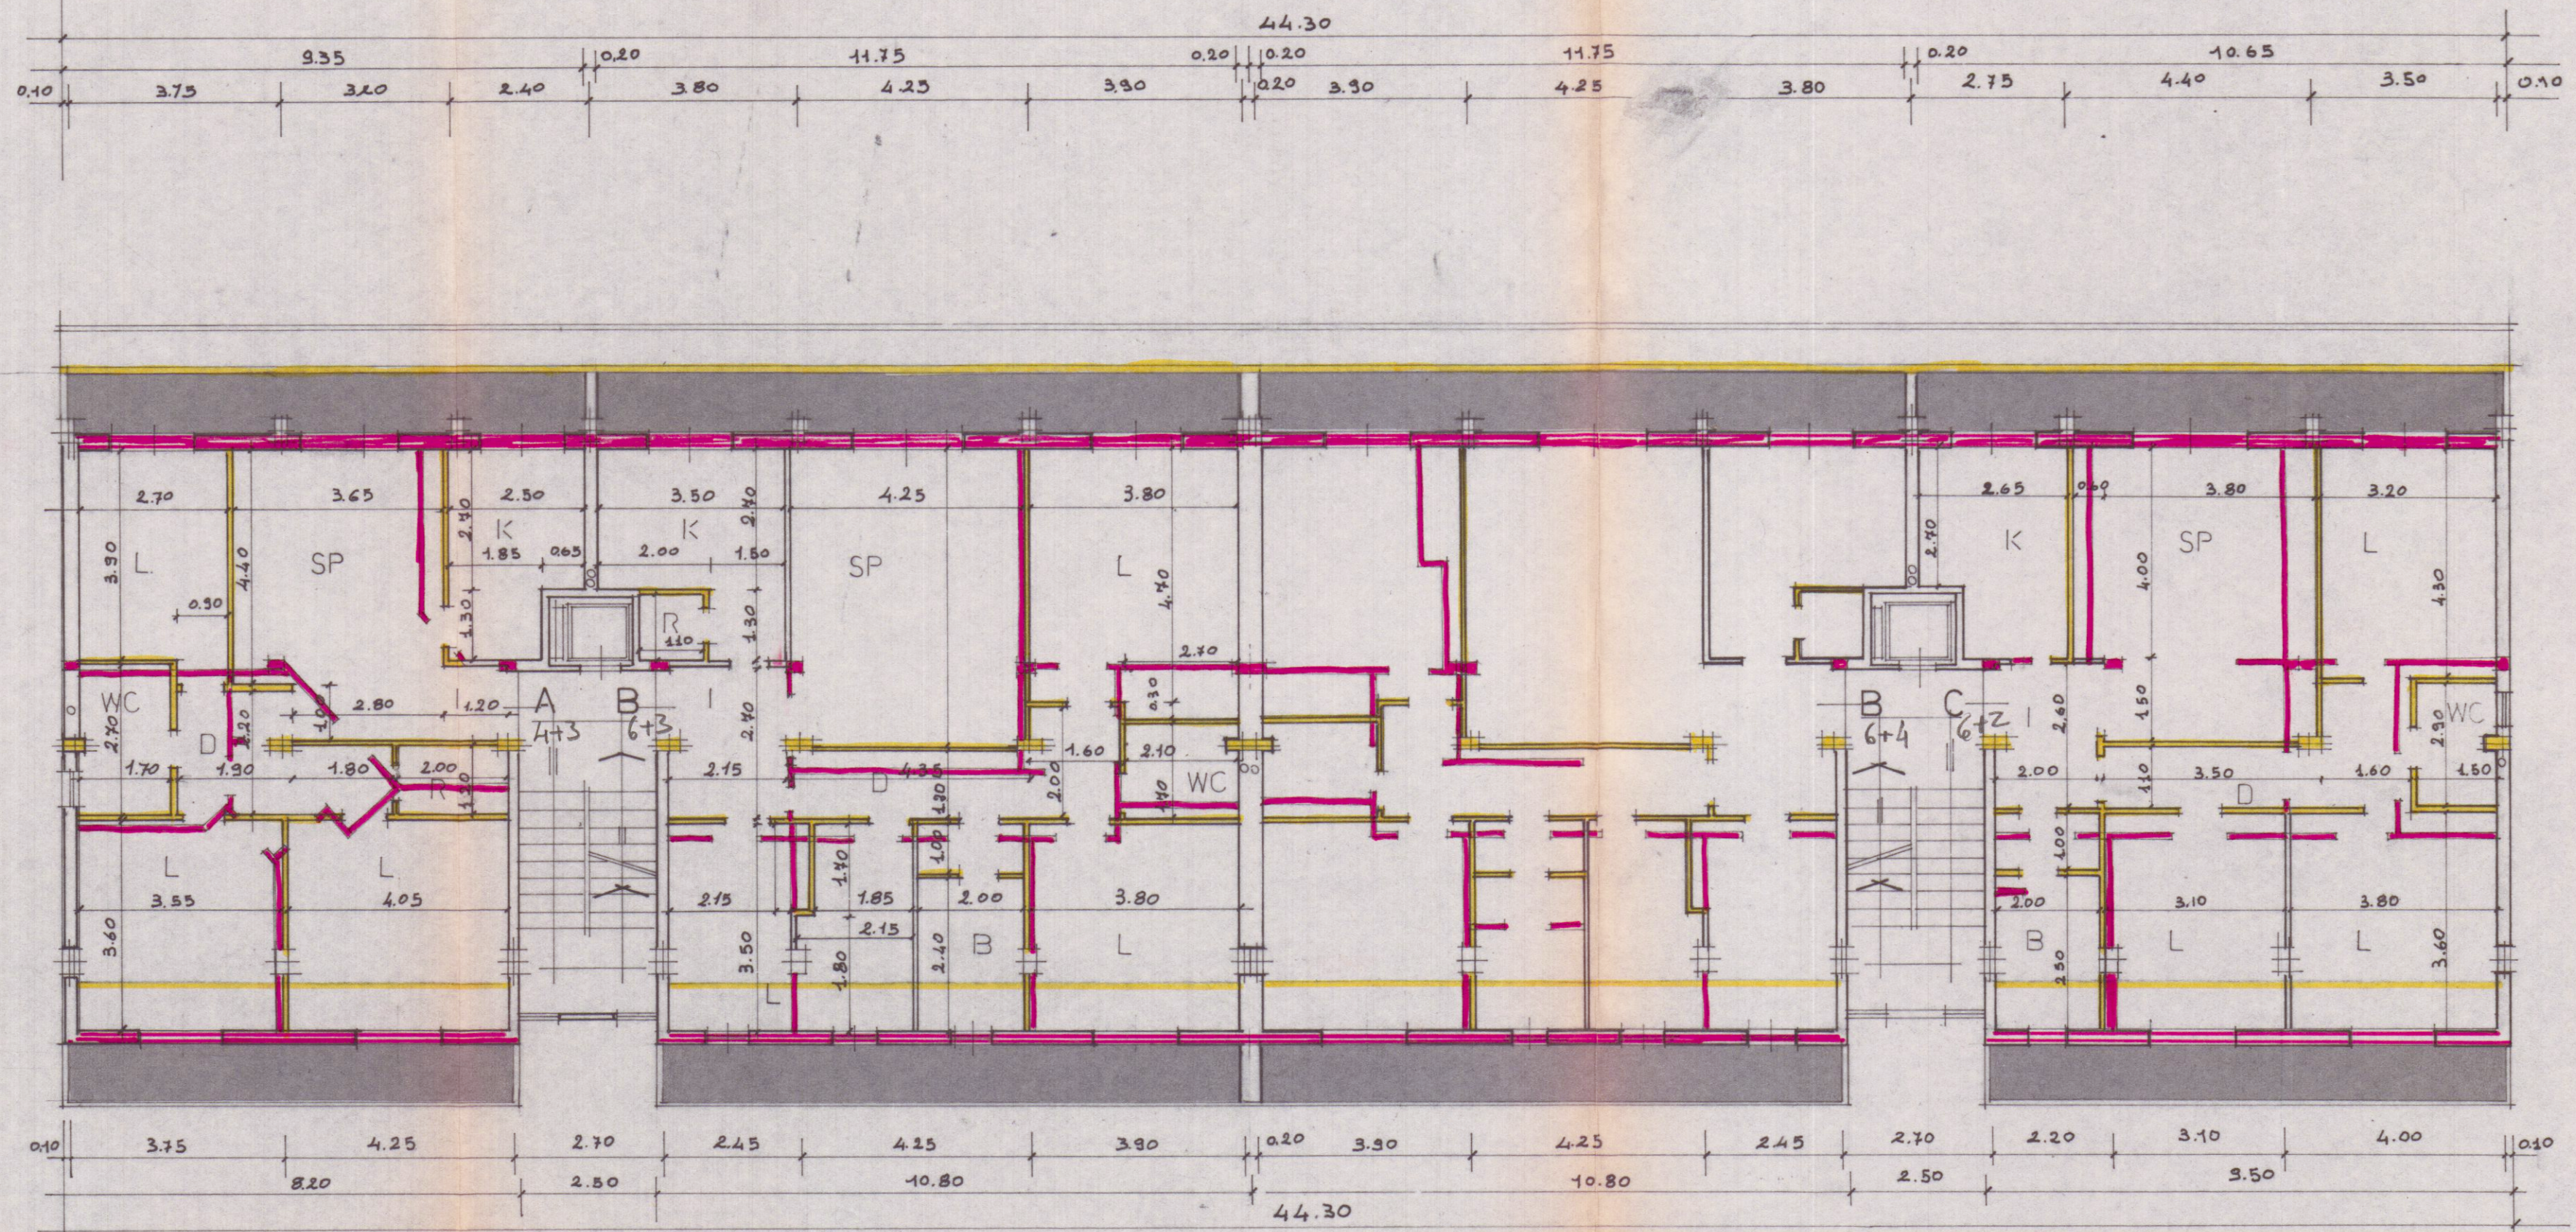

22 + 12