


PIANTA PROSPETTI E SEZIONE DI DUE FABBRICATI ADIBITI A SERVIZIO
IGIENICO E A CANTINA SITI IN MARINA DI CARPI VIA BASSA N° 52
DI PROPRIETÀ DEL SIG. NATUCCI GIULIO — A 1:100 —

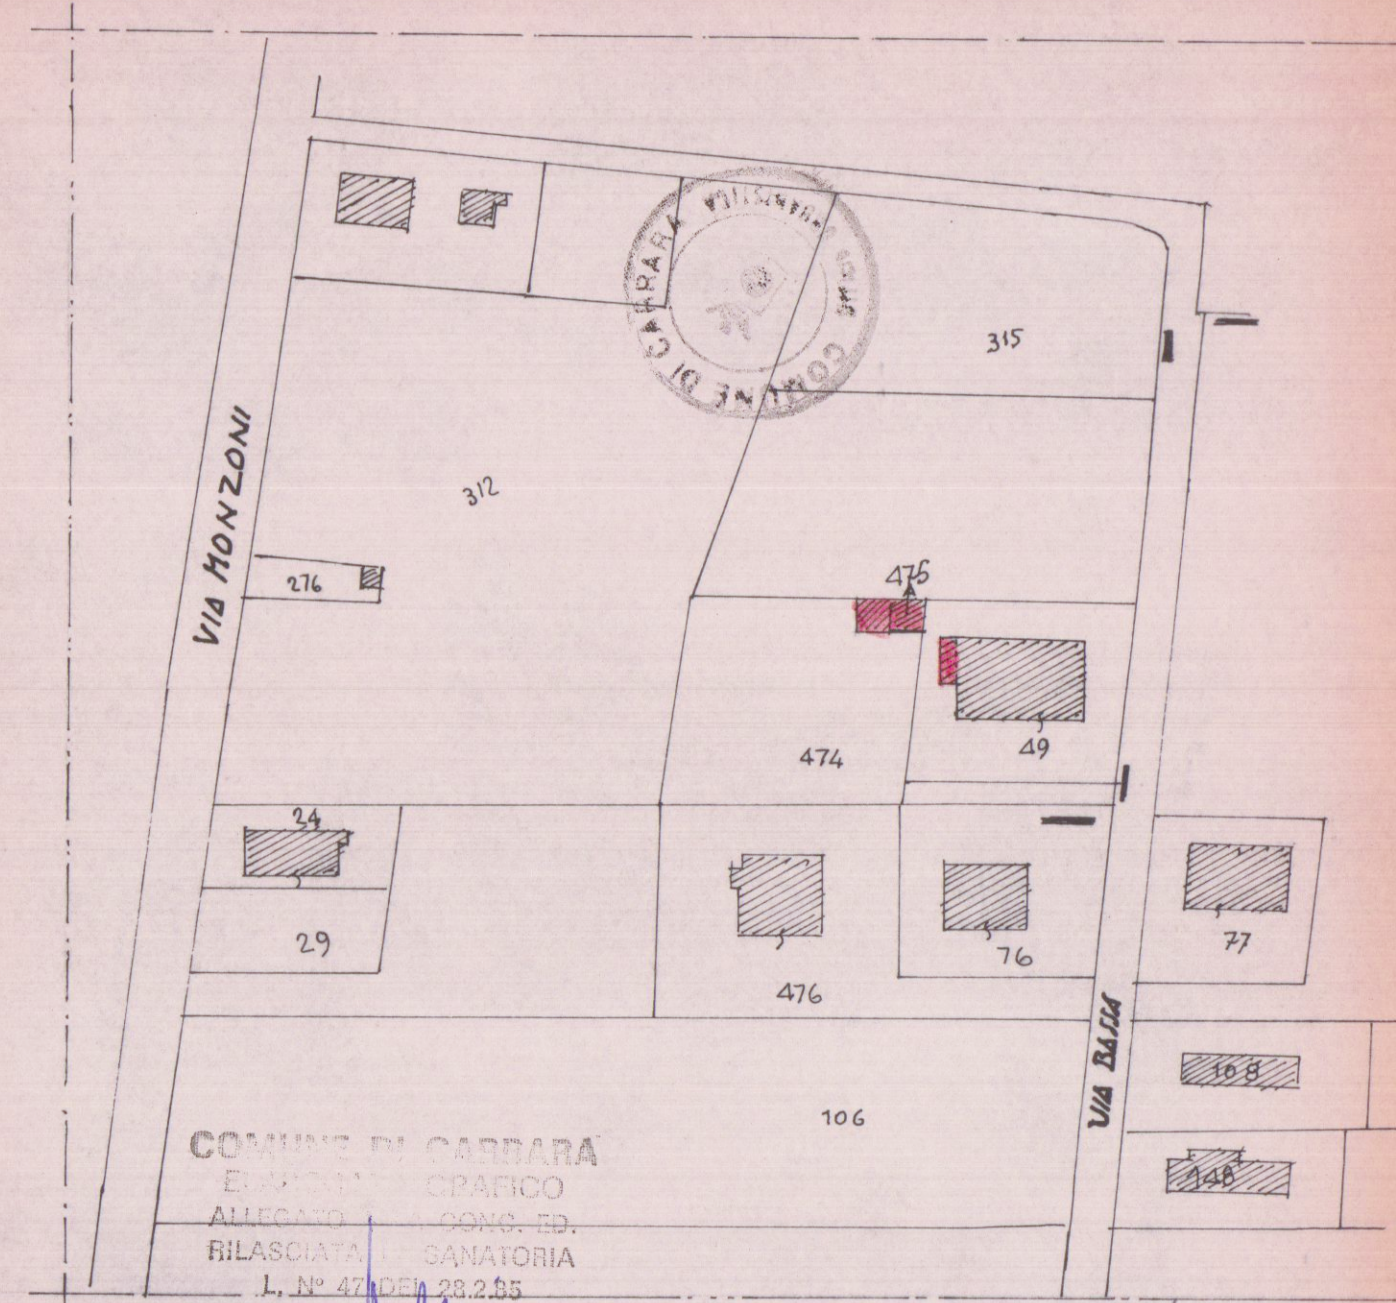


Approvato dal Sindaco alle condizioni
indicate nella concessione edilizia
N. 680 del 31/12/51
Dirigente Set. Urbanistica
(Arch. Riccardo Bessi)



Arch. CLAUDIO VARRIANI




V. Ratti

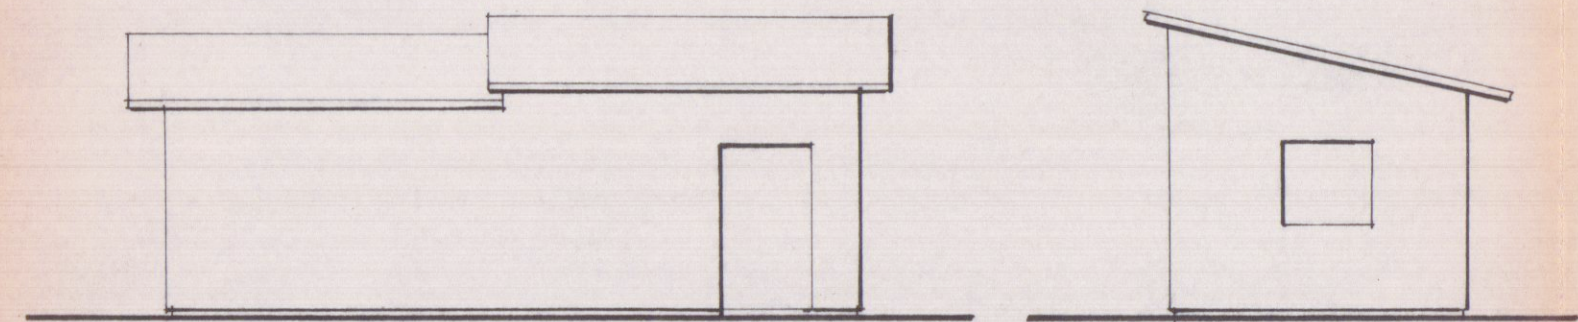


PROSPETTO

LATO SINISTRO

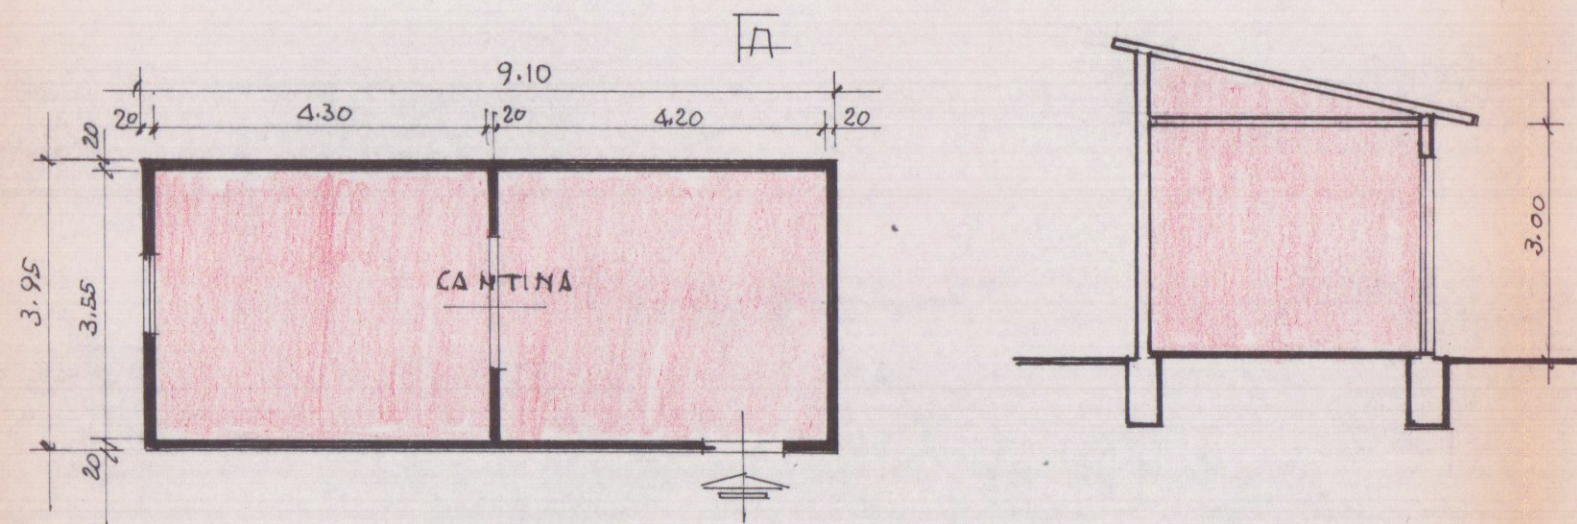


PIANTA P.T.


SEZIONE AA

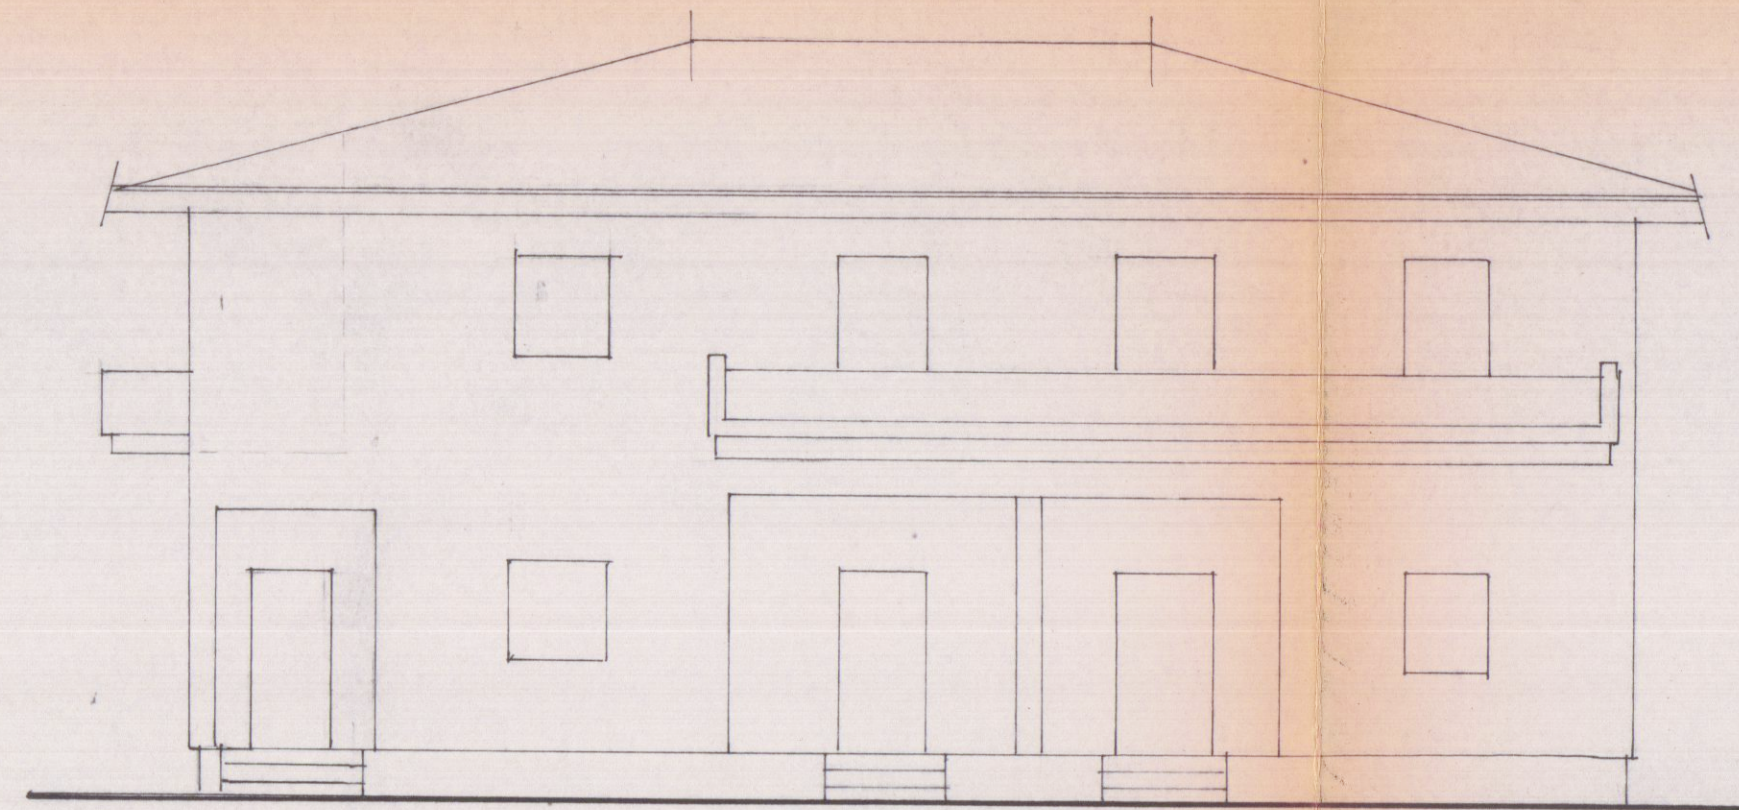


PROSPETTO

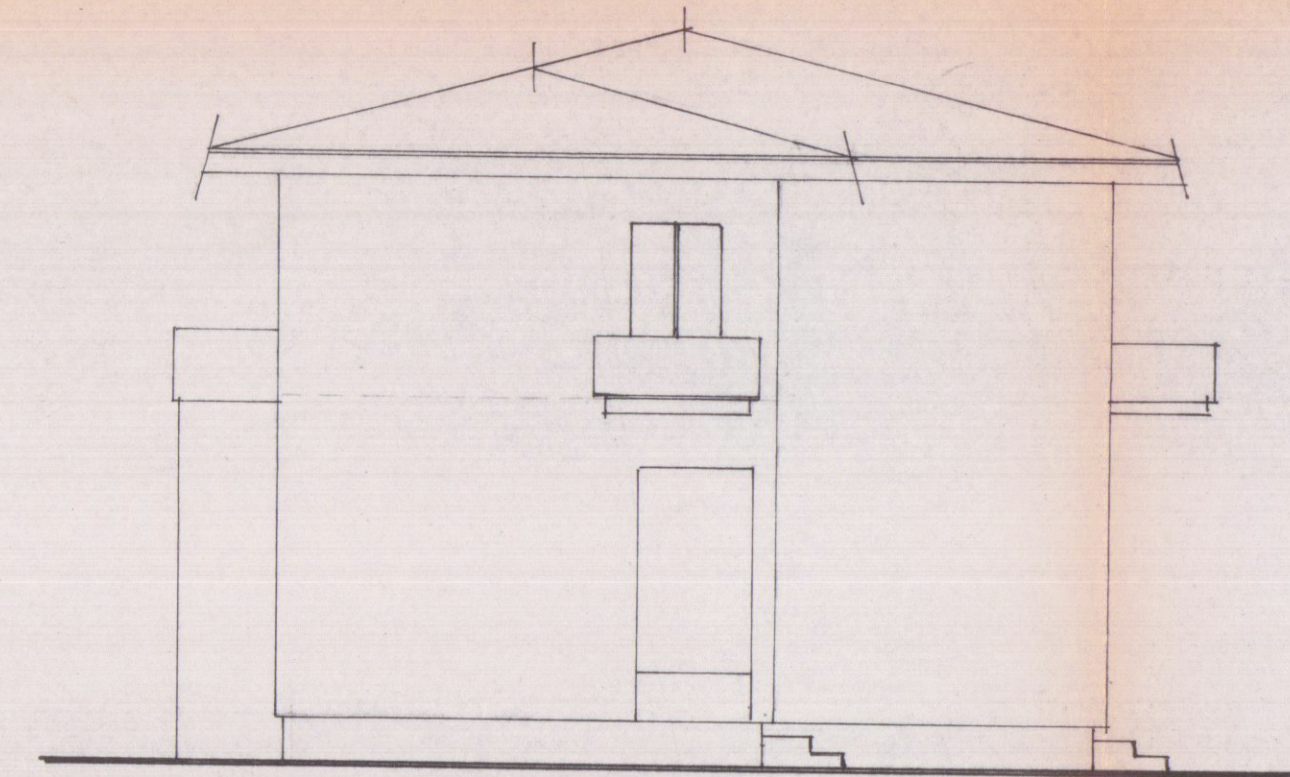

LATO SINISTRO

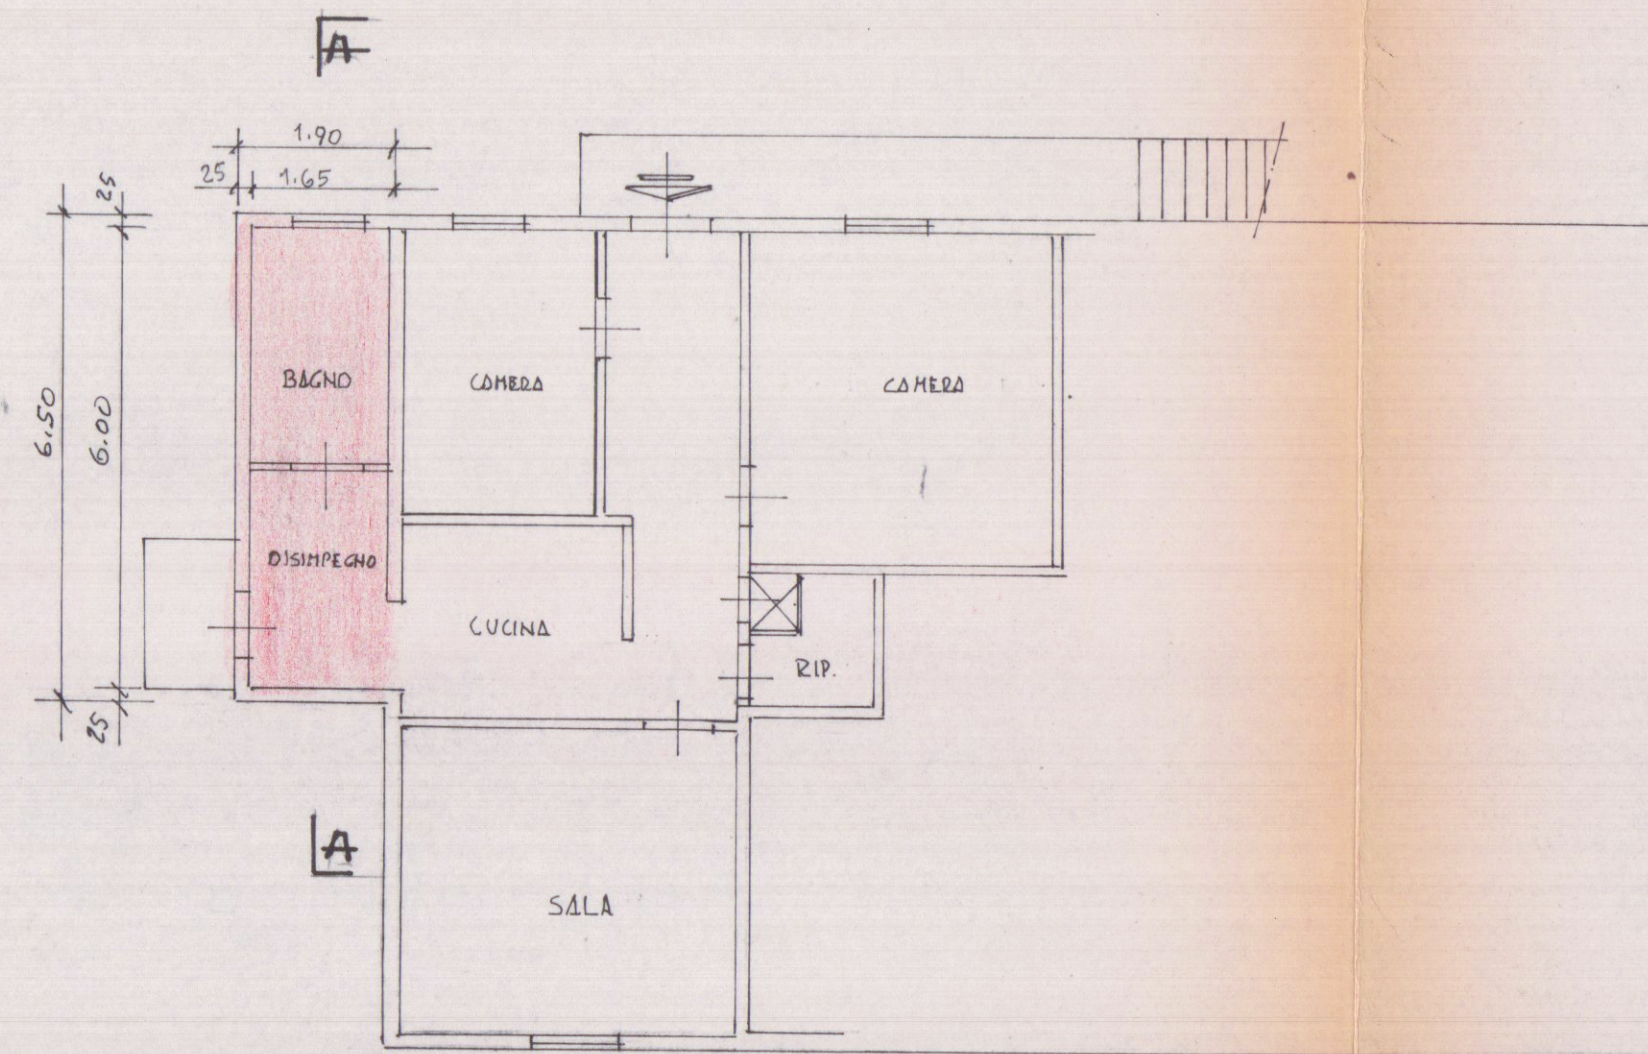

PIANTA PRIMO PIANO

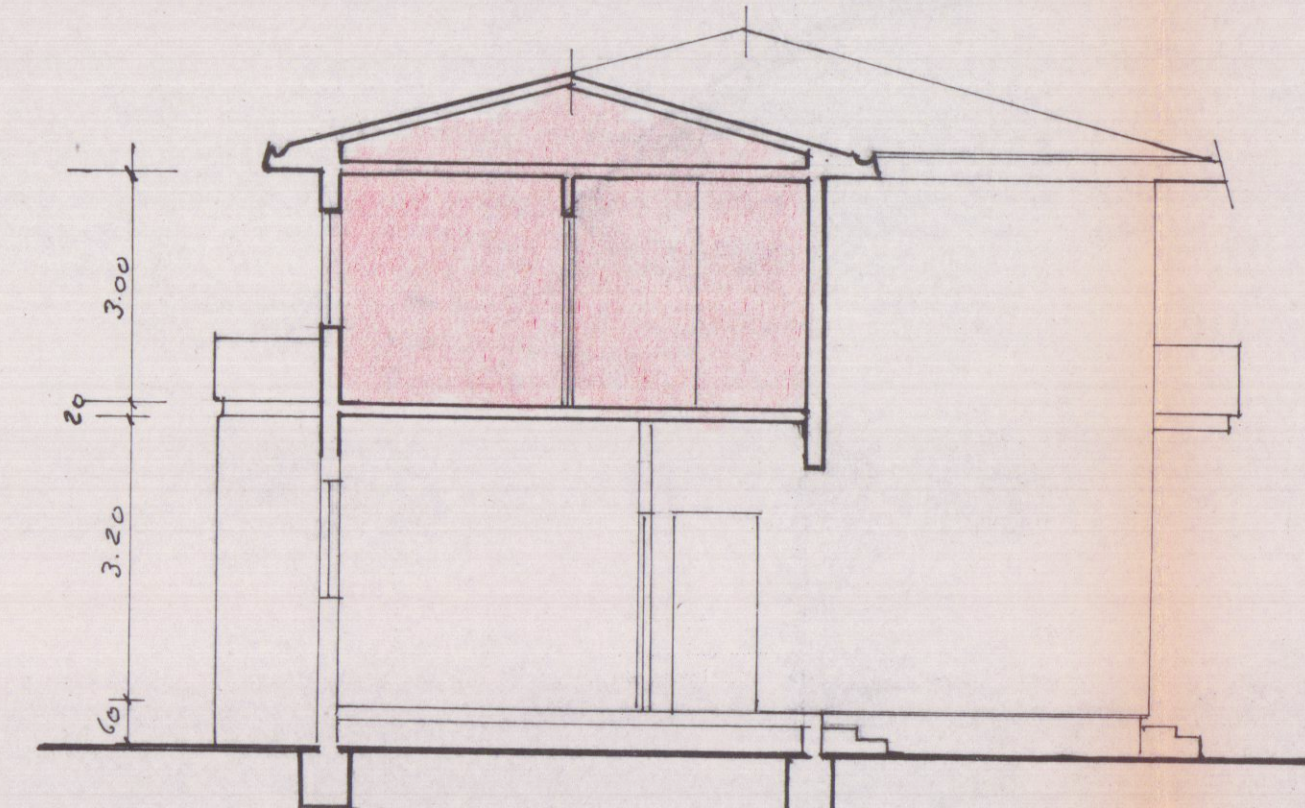

SEZIONE AA