


Geom. Del Grosso Roberto - STUDIO TECNICO - 54031 Loc. Avenza, Carrara (MS), Via Campo D'Appio n. 32 -- Fax -- Tel. 0585/53523--					
COMMITTENTE:			TAVOLA:		
GIOVANNI BELLONI			STATO DI RAFFRONTO		
DENOMINAZIONE:			ELABORATI:		SCALA:
REALIZZAZIONE DI MODIFICA ALLA COPERTURA E DIVERSA DISTRIBUZIONE SPAZI INTERNI					1:100
Disegnato	Approvato	Filename	Sost. il N.	Sost. dal N.	Data
					OTT 2008

Comune di Carrara, Fg. 89 Mapp. 277, 278





Fabbricato non oggetto
dell'intervento

Pergolato in legno

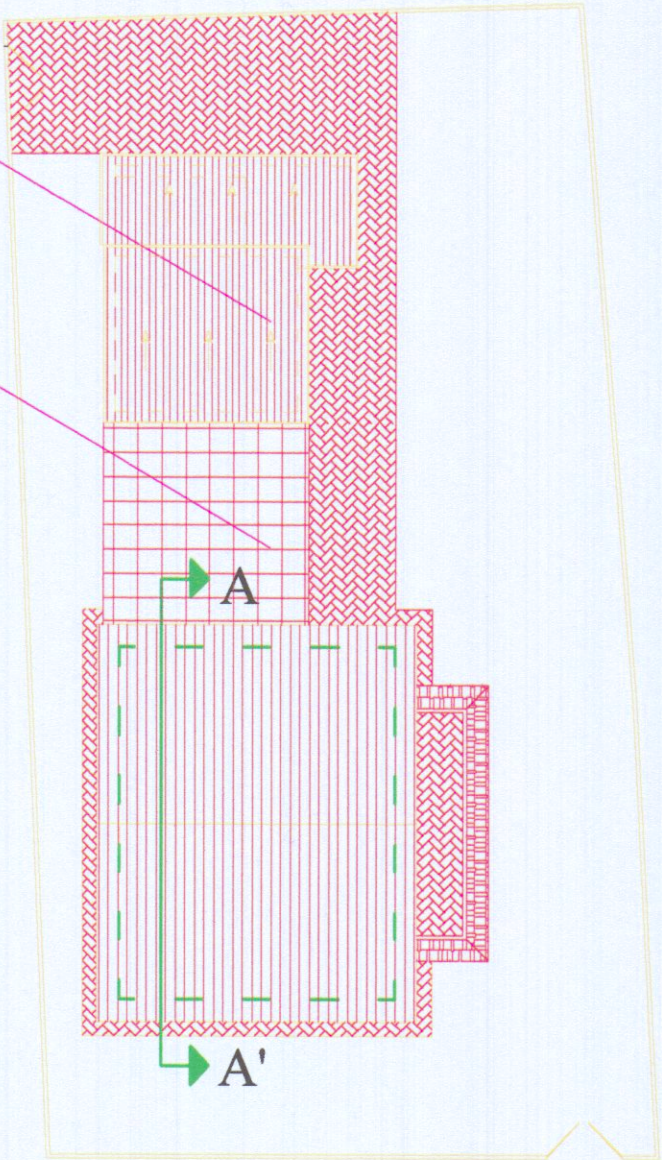


PLANIMETRIA GENERALE
(Rapp. Scala 1:200)

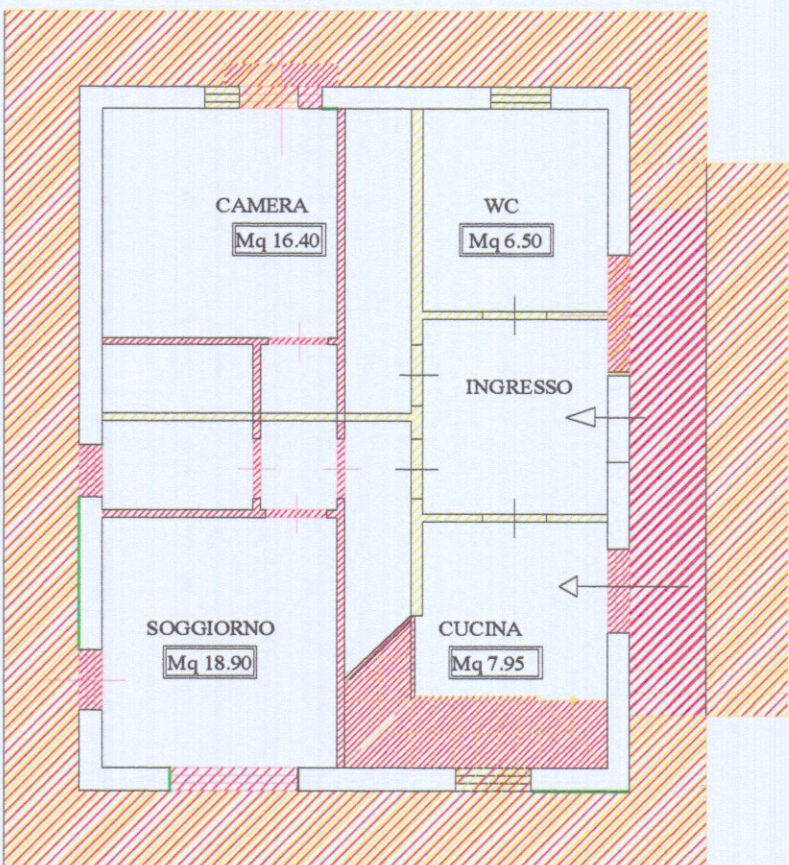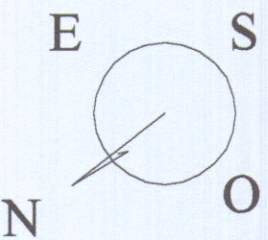


PIANO TERRA




PIANO PRIMO

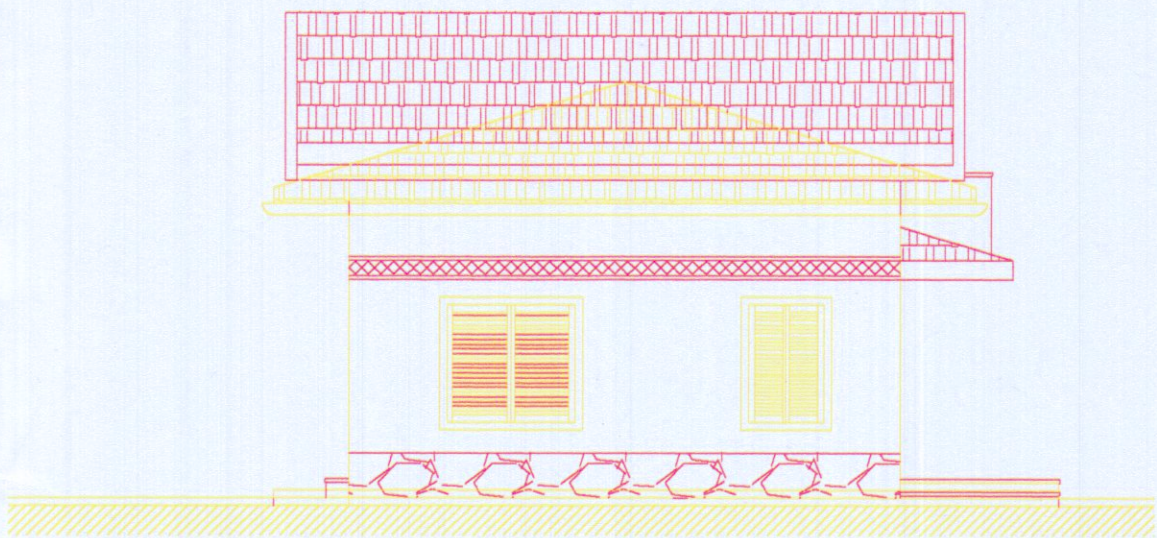


PROSPETTO NORD OVEST

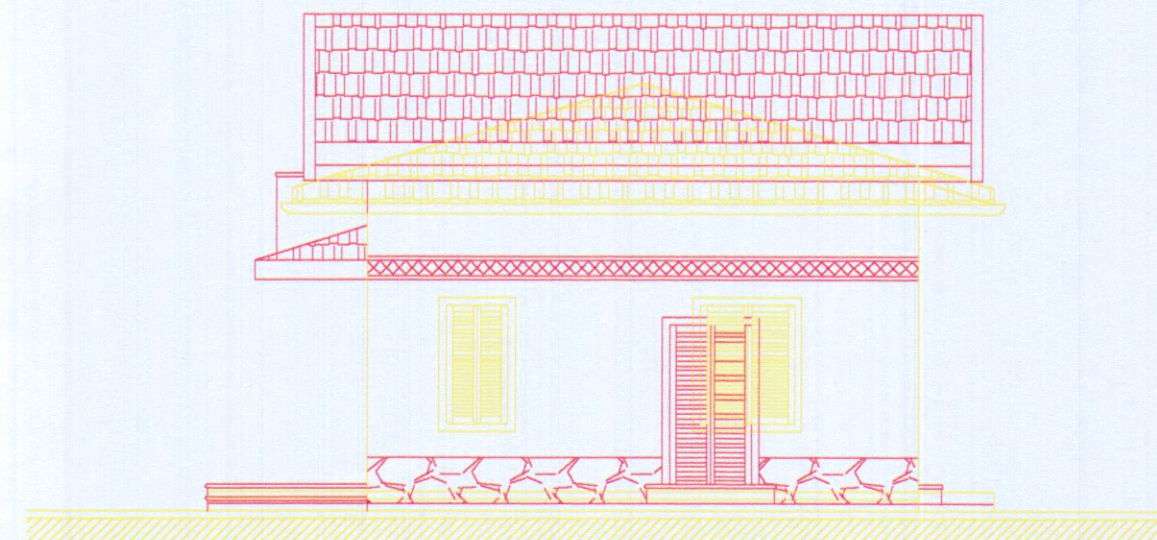

PROSPETTO SUD EST

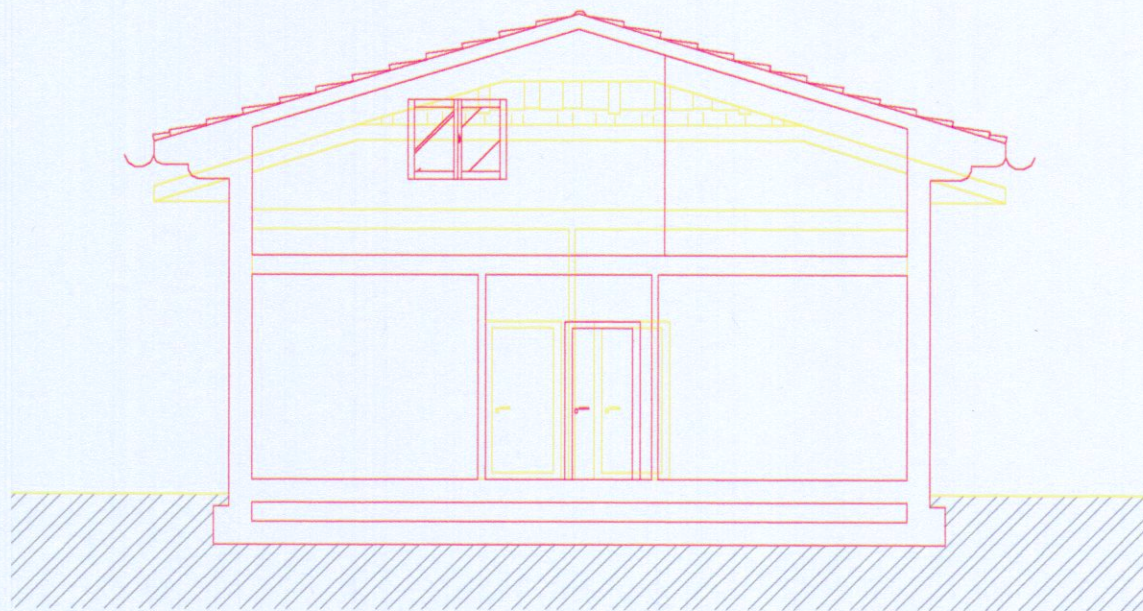

SEZIONE A-A'

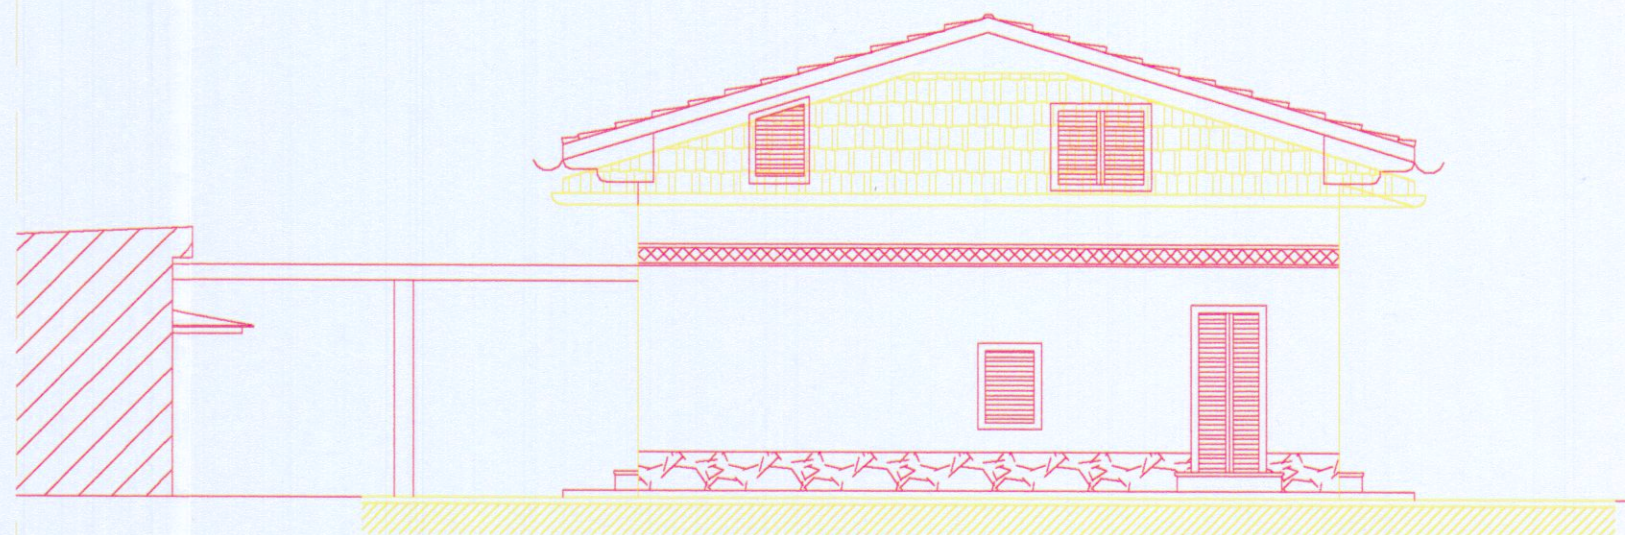

PROSPETTO NORD-EST



PROSPETTO SUD OVEST