

COMMISSIONE AMBIENTALE n. 2
riunione n. 5 del 01-02-1984
parere favorevole
Il Presidente

VARIANTE
Approvato dal Sindaco alle condizioni
della concessione edilizia originaria
n. 232 del 6-7-83
CARRARA il 19 OTT 1984
L'INGEGNERE CAPO

COMUNE DI CARRARA
Ufficio Tecnico
Esaminato con lodo favorevole
dalla Commissione Elettiva Comunale
nella seduta n. 3 del 1-8-84
Il Sindaco

APPROVATO
CONTROLLATO
IL 19 OTT 1984




VARIANTE


20 SET 1983

COMUNE DI CARRARA		SISTEMI E PARALLELLI ING. FORNARI MARCO GEOM. RICCI GIORGIO GEOM. FERRARINI UGO	
lavoro PROGETTO DI EDIFICIO RESIDENZIALE			
committente DELL'AMICO SERGIO		tavola Prospetto Nord Prospetto	
scala	data	pgg	Committente

4

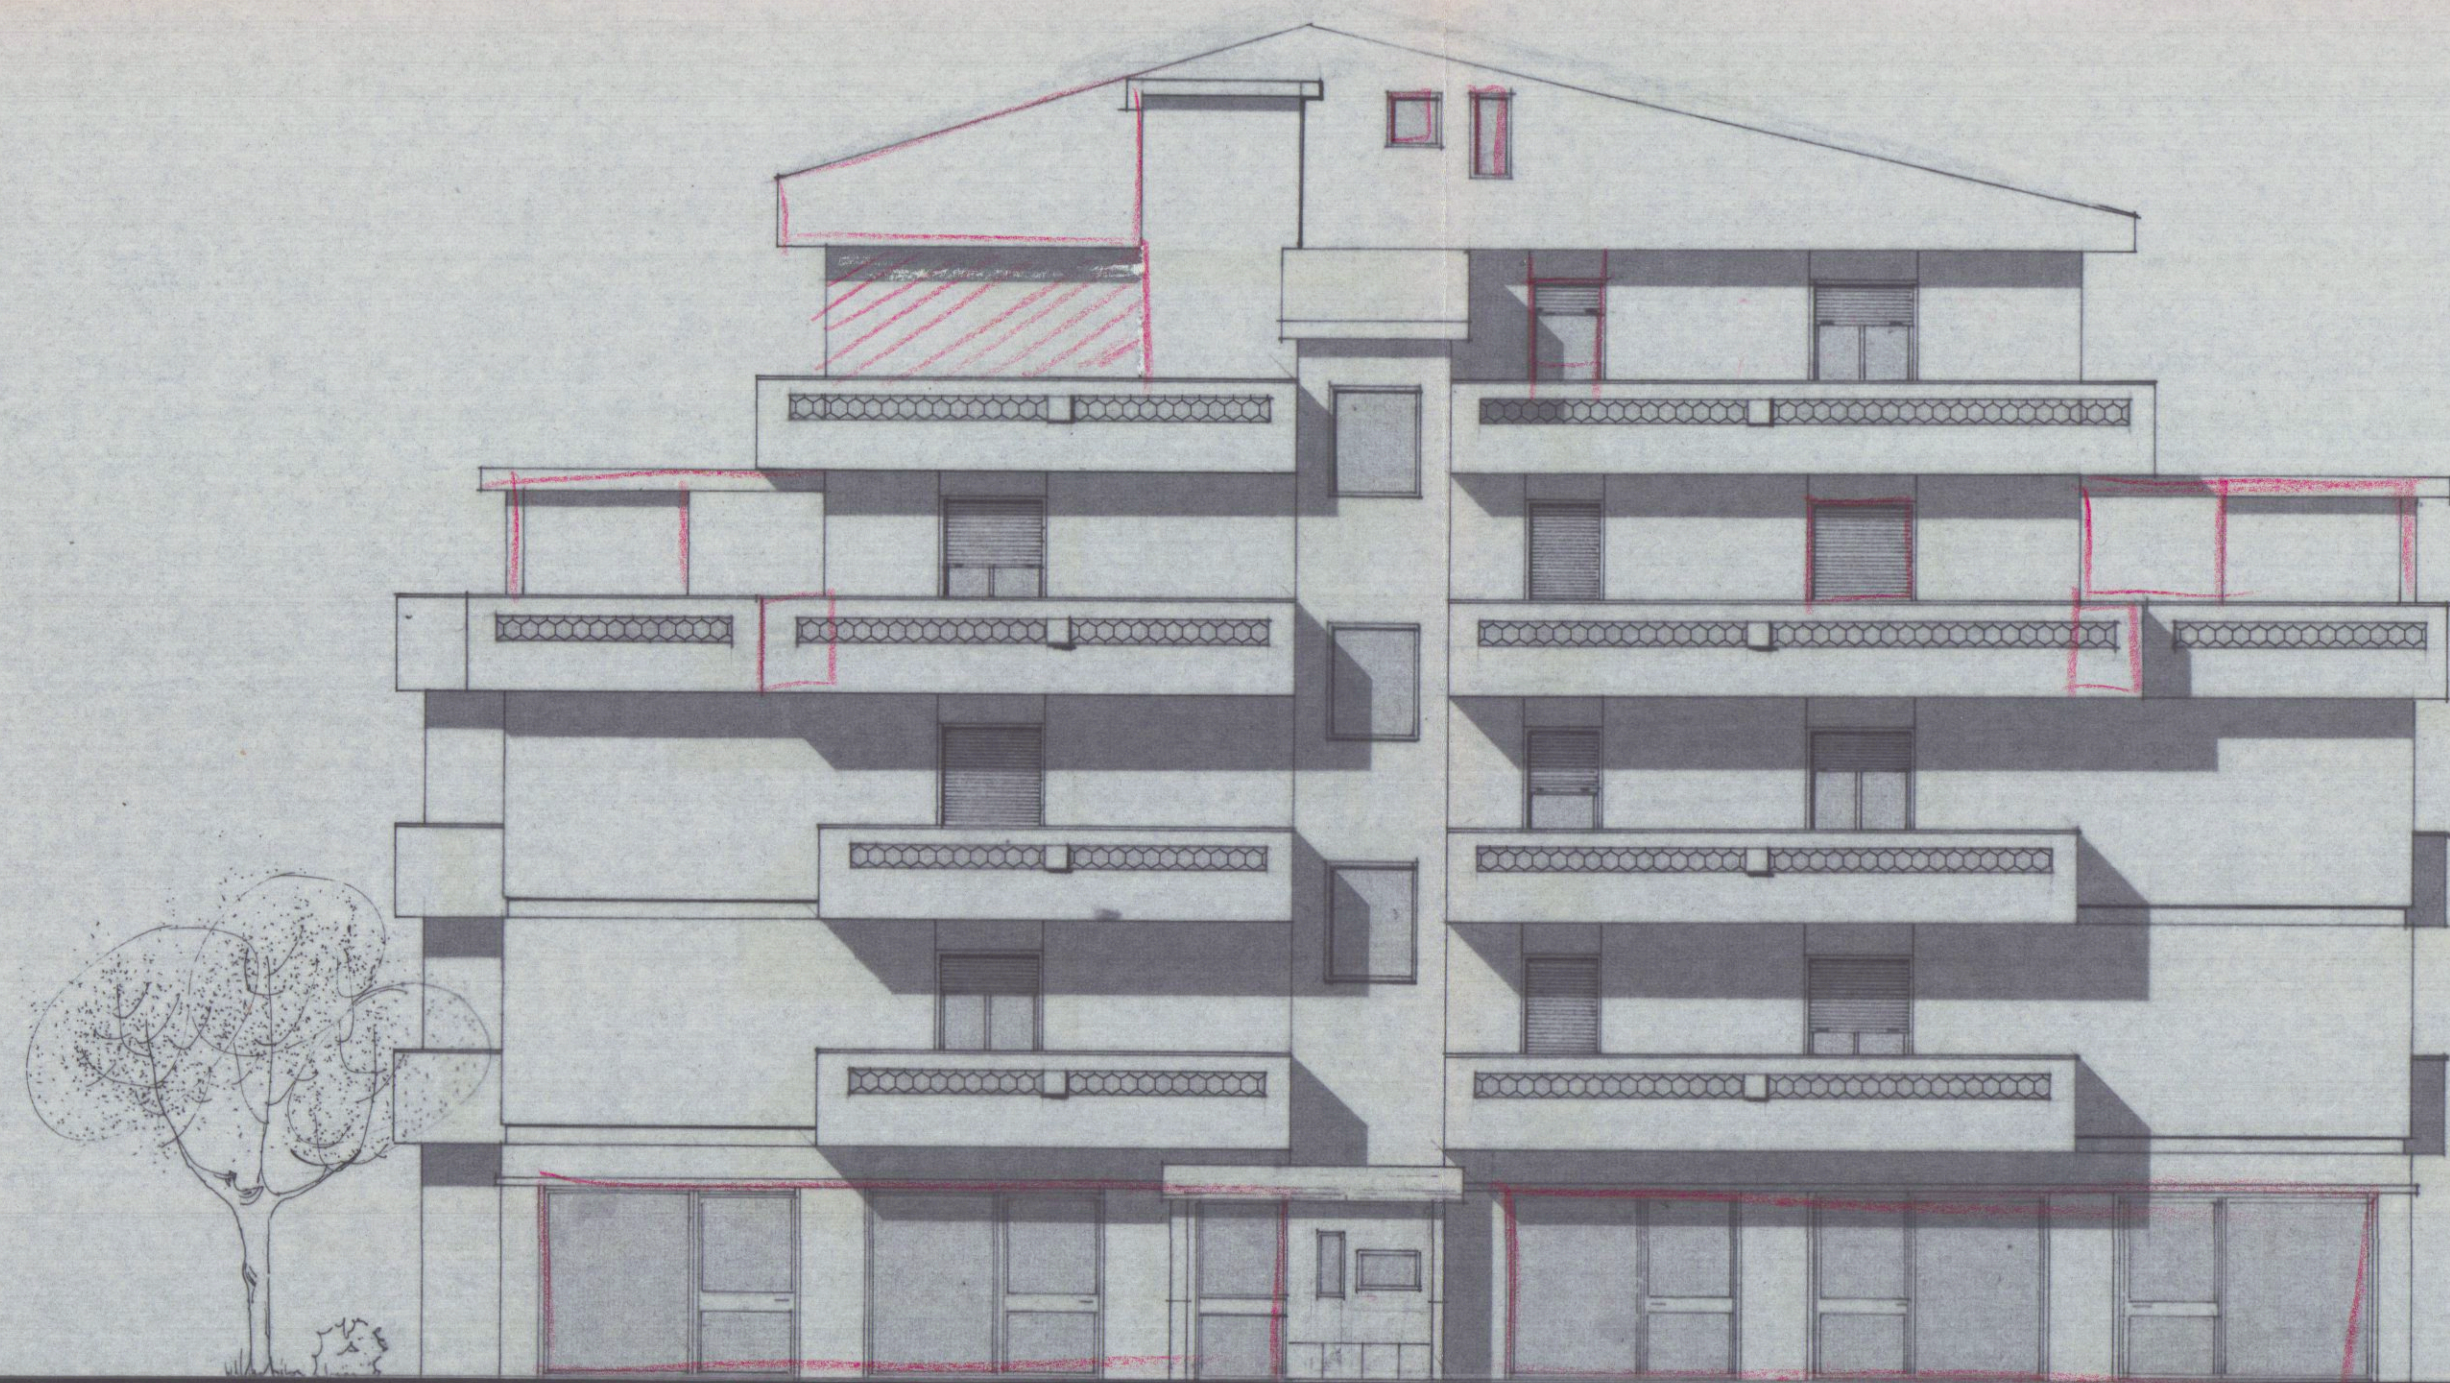

Prospetto NORD

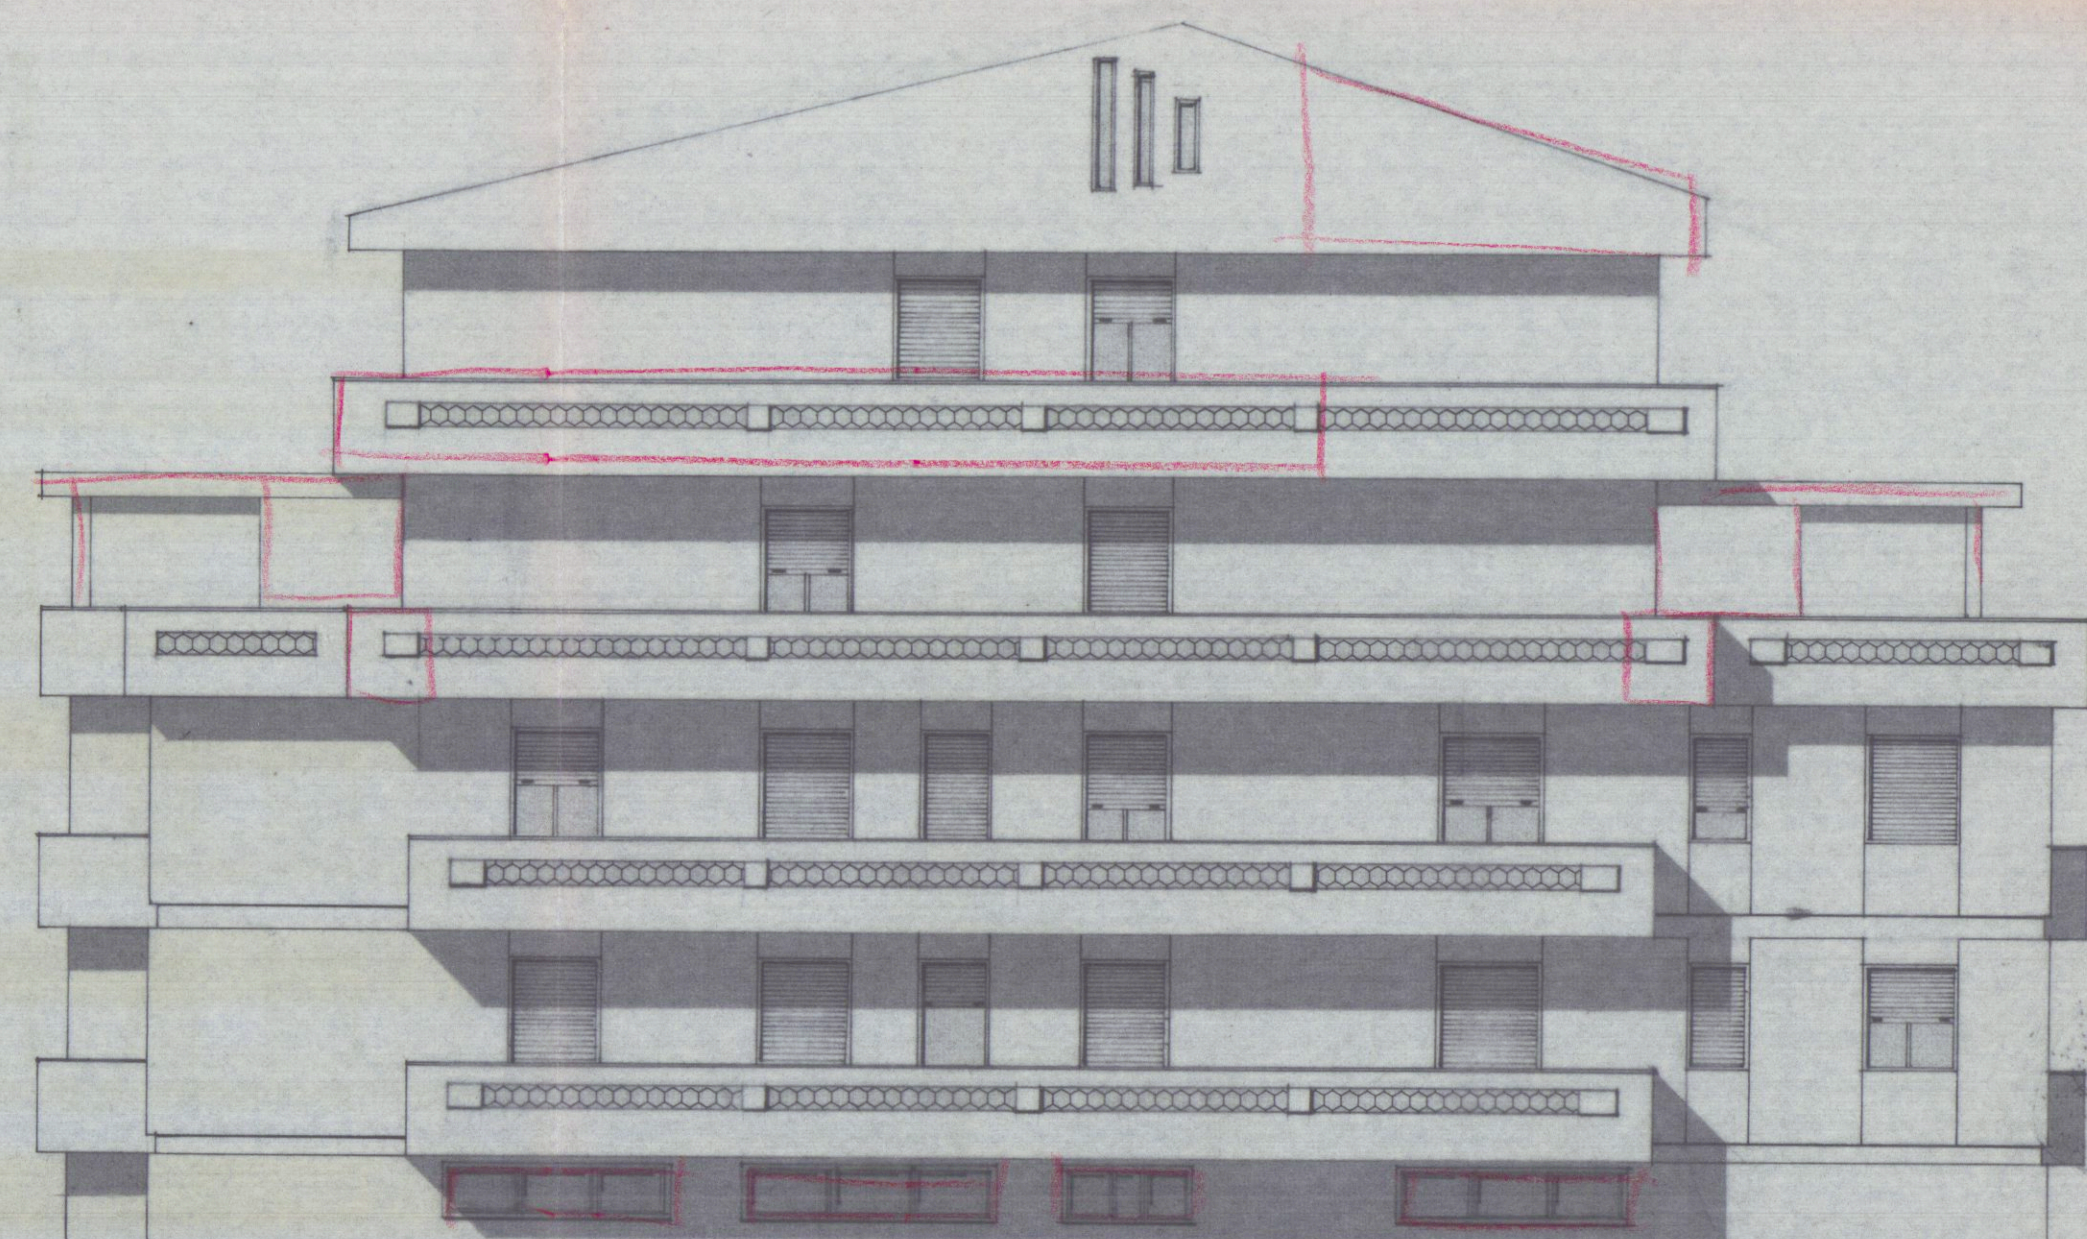

Prospetto SUD