

COMUNE DI CARRARA

OGGETTO

RISTRUTTURAZIONE ED AMPLIAMENTO DI UN
FABBRICATO DI CIVILE ABITAZIONE SITO IN
Carrara - Via Piombara , 19
N.C.E.U. foglio 82 mapp. 124 sub 1 e sub 2 - mapp. 125

PROPRIETA' :

CINZIA BECCHI

c.f. BCC CNZ 56B63 B832K

Carrara - Via Piombara , 19

PROGETTISTA

Dott. Arch.. DANIELA DEL CARLO

c.f. DLC DNL 51M50 D612P

iscr. Ordine Architetti di Massa Carrara n° 497

54031 - Carrara - Avenza via Campo d'Appio 35 F

tel/fax 0585 71826 cell. 3356093925 e-mail telaradelcarlo@tin.it

Oggetto: **PROGETTO ESECUTIVO**

ELABORATO SEZIONI E PARTICOLARI

CERCHIATURA

DATA:


20-10-2012

SCALA


1:100

TAVOLA


E 02

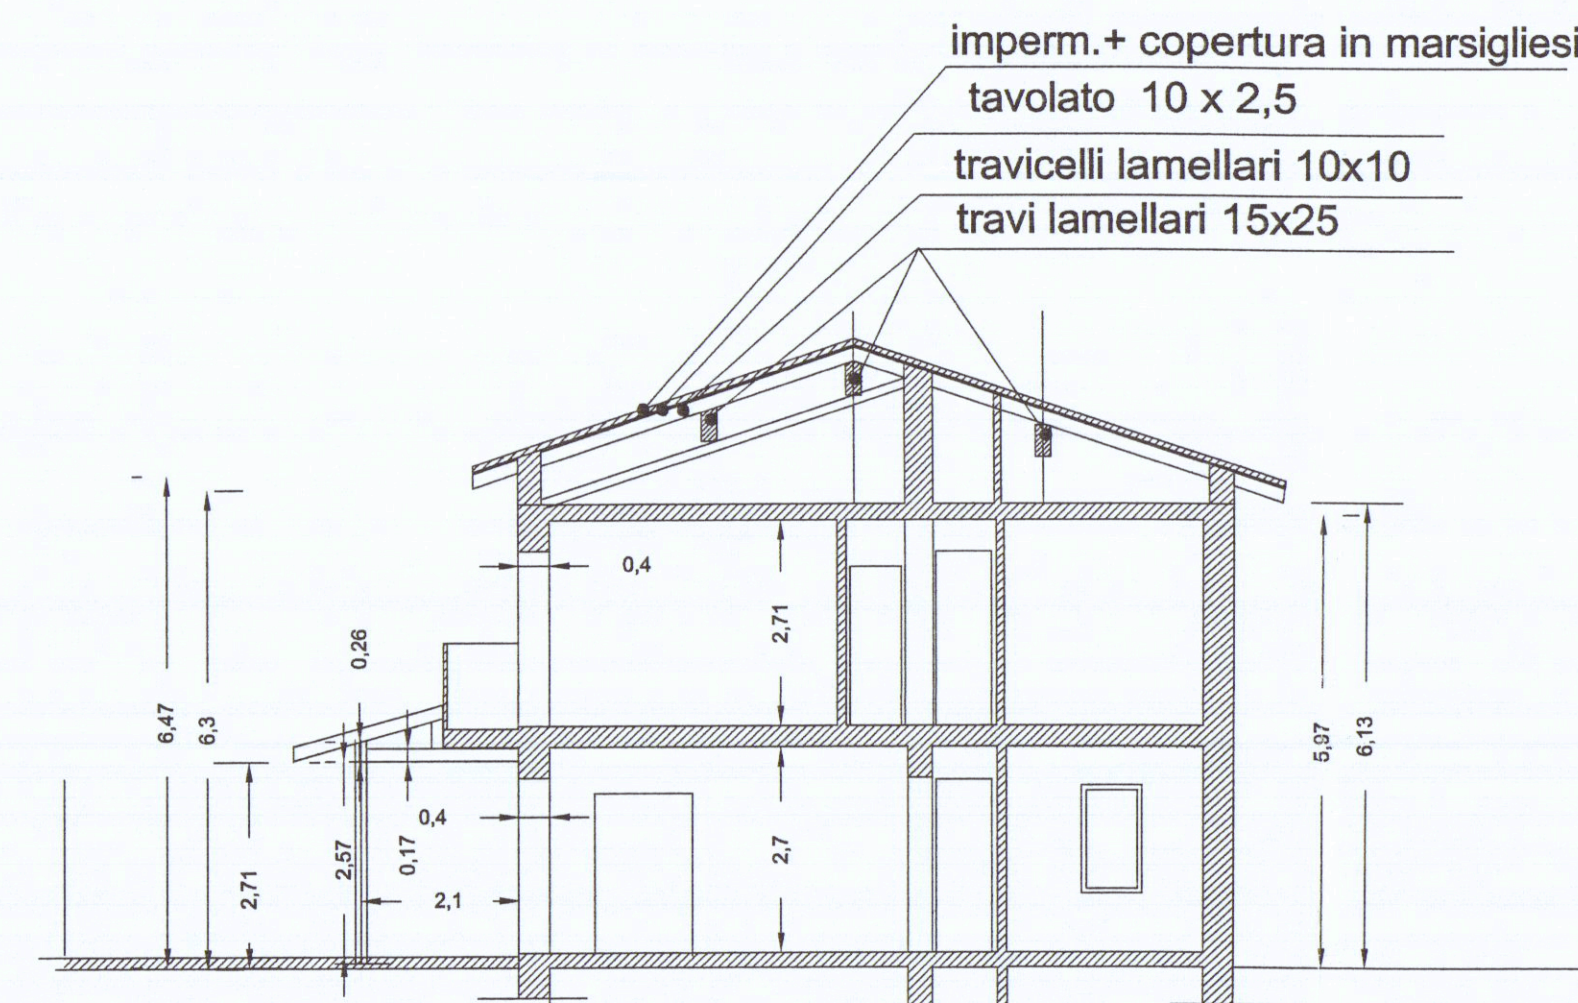


. SEZIONE A-A'

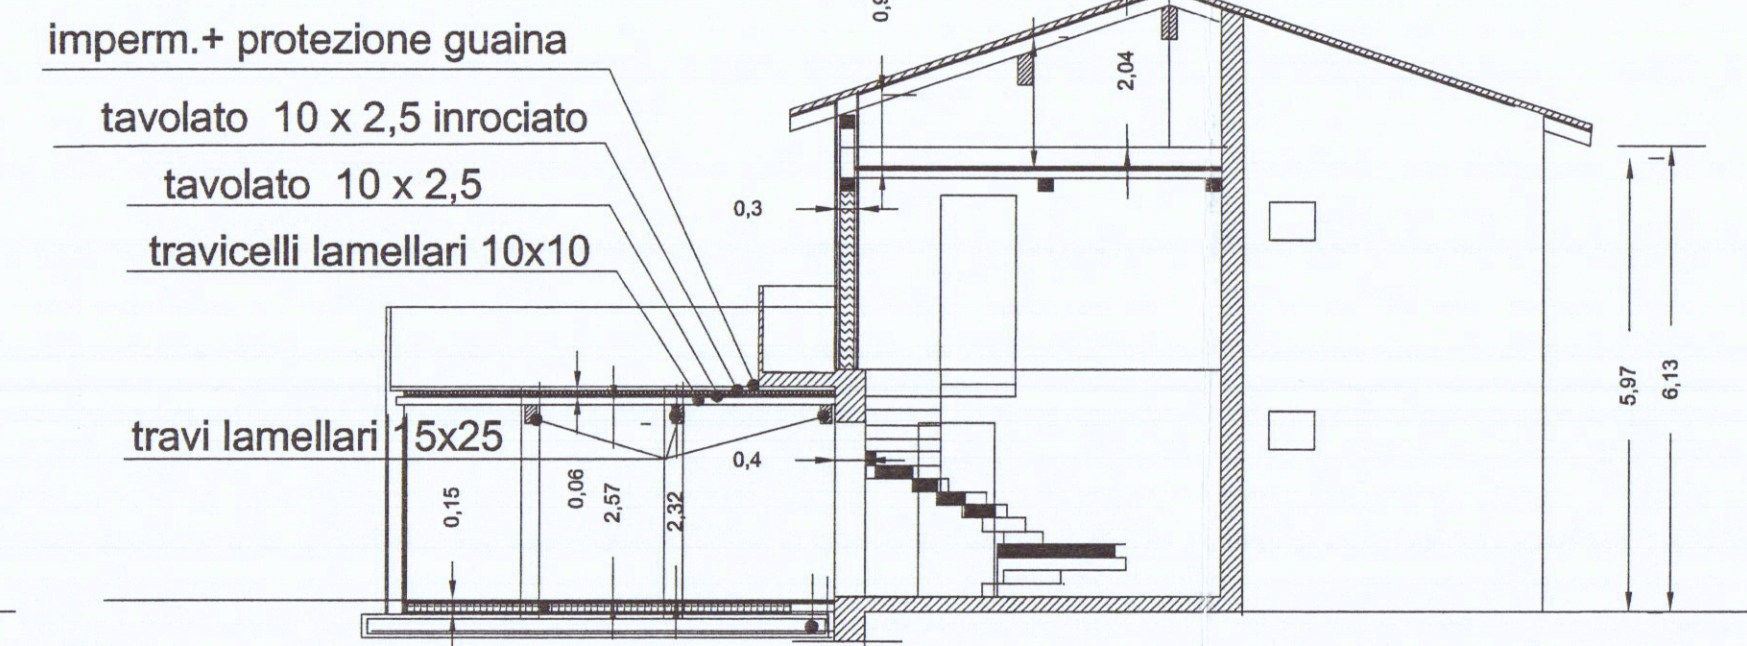

. SEZIONE C - C'

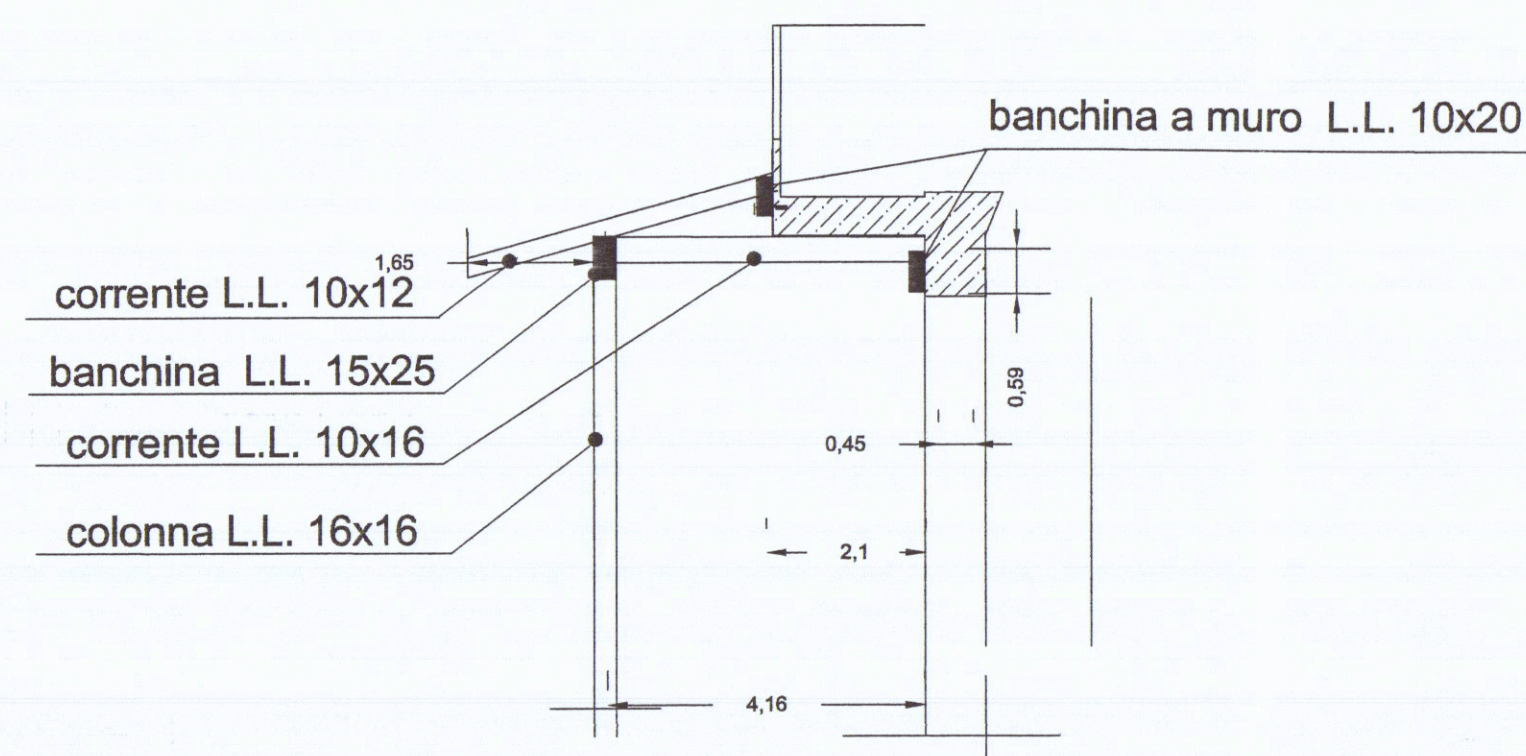


PART. SEZIONE PERGOLATO

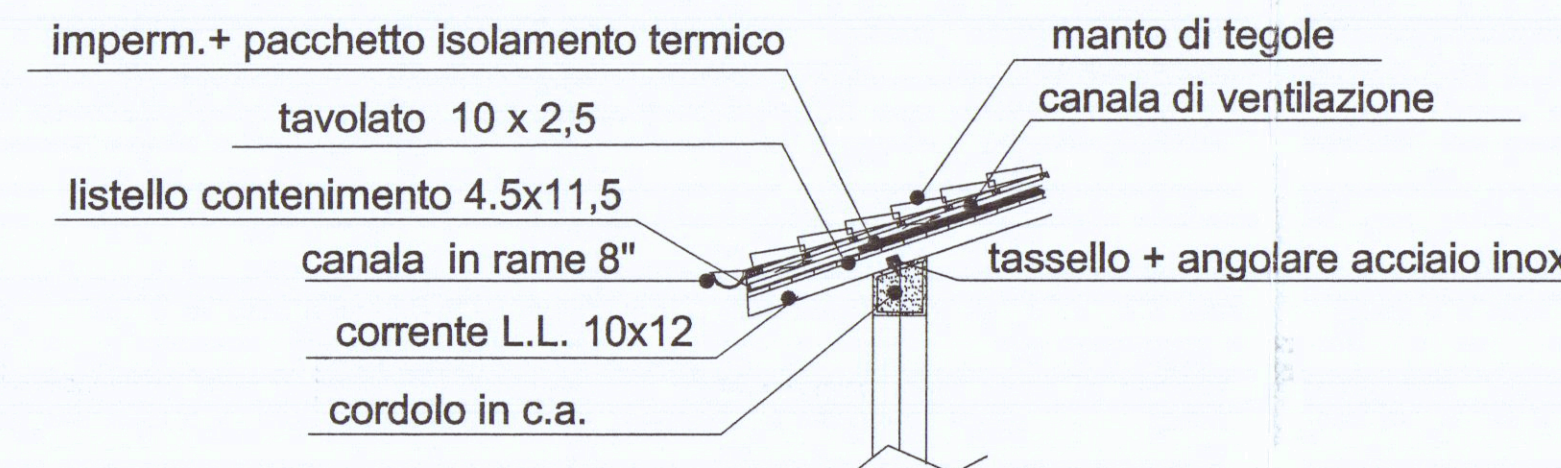


PART. SEZIONE GRONDA

PIANO TERRA

CERCHIATURA

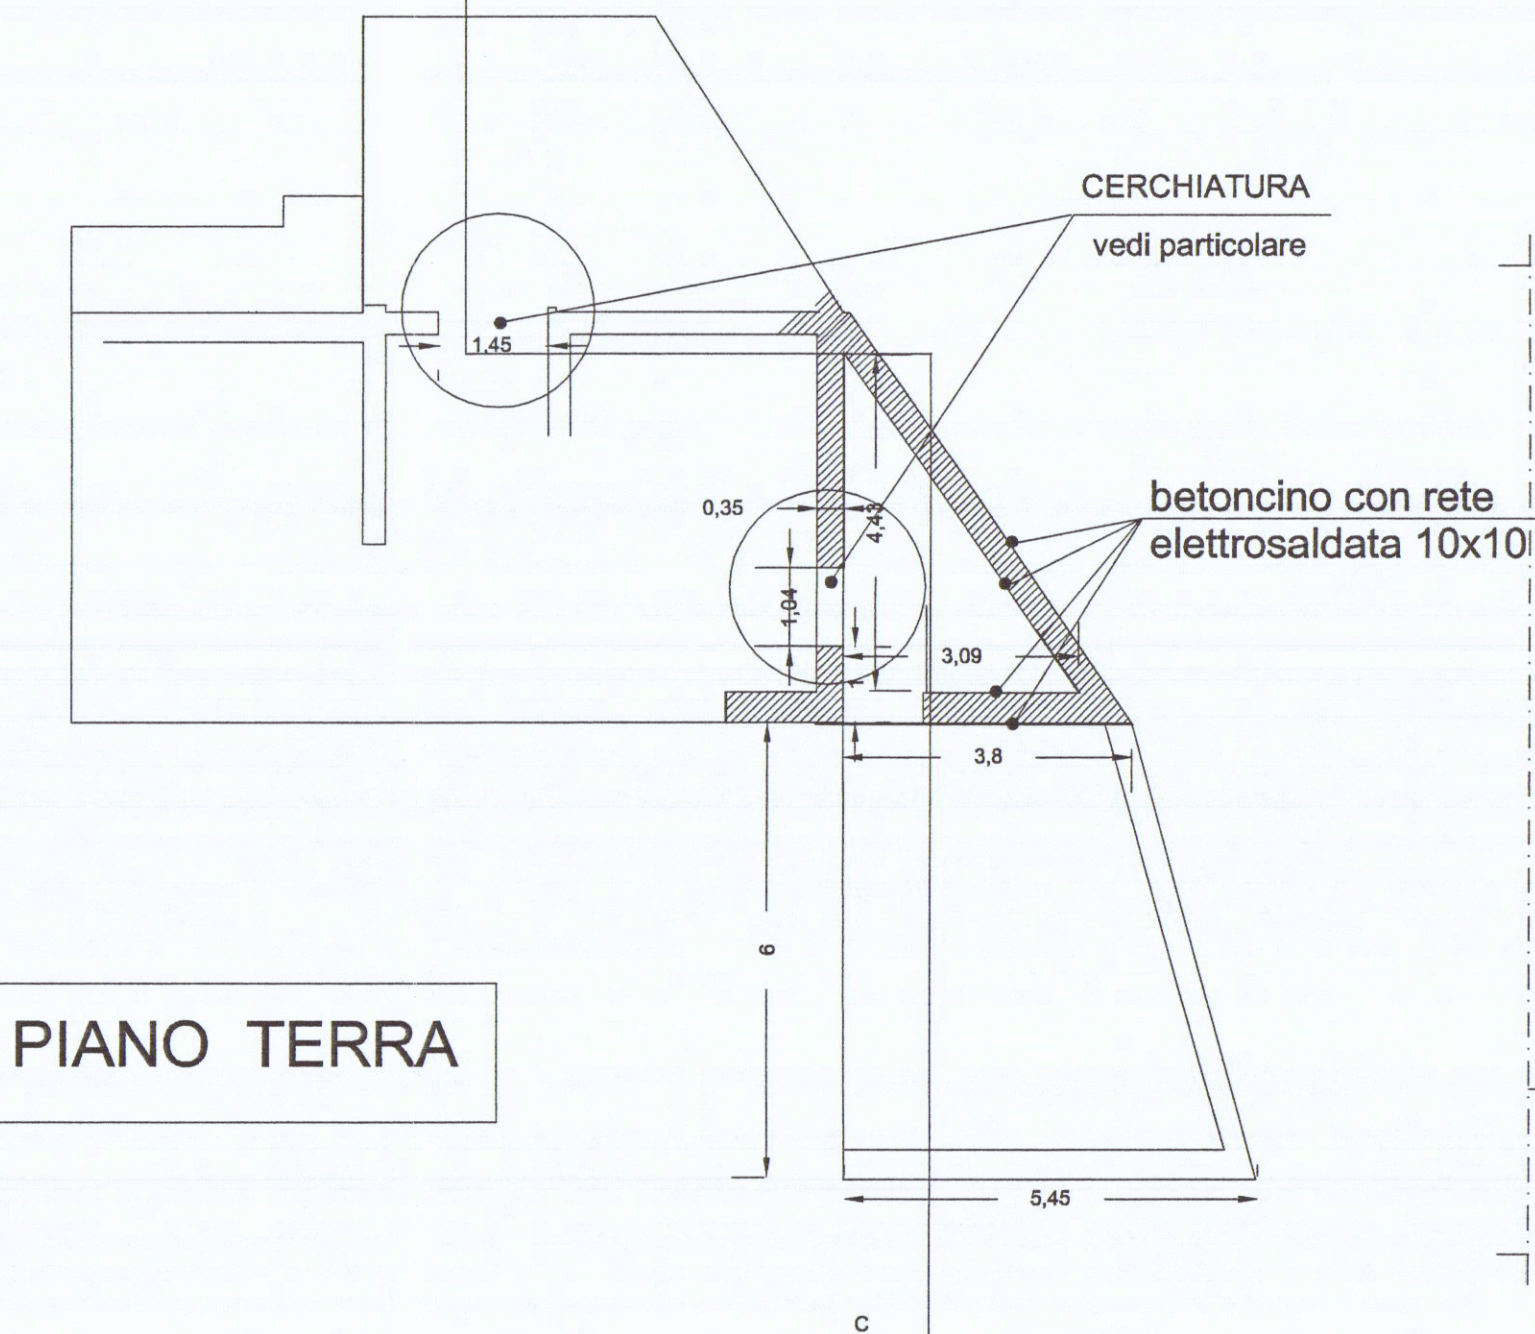

CERCHIATURA
Sez. A-A
Scala 1:10

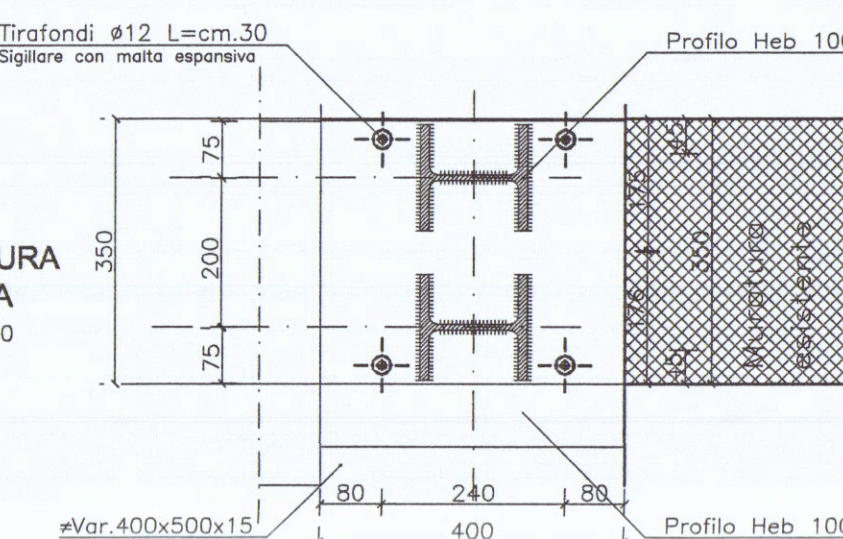

CERCHIATURA
Sez. B-B
Scala 1:10

