

progetto di villino da eseguirsi su
mappali n° 2803/f - 2802/d - 2811 - 2812/b
8018 - Sez. A foglio 78 in località
Fossa Maestra (via dell'Asse) Marina di Carrara
Proprietà dell'area: Sig. Fattori Guido -
Fattori Andrea - Fattori Maria - Fattori di Menconi
Cottolone - Dal Pino (da - Dal Pino Bruno - Dal Pino Cesare
Dal Pino Amilcare - ecc.

Approvato dal Sindaco alle condizioni
Indicate nel permesso di costruzione
N° 118 del 23 SET. 1970
L. ING. CAPO
Dott. VINCENZO BOSCO
Ingegnere
Vincenzo Bosco


art. 1442
Zona E₁
h. 7.50
piano 2
s. 1/12

APPROVATO
23 SET. 1970
CONVOLLATO
1000

Si approva con le prescrizioni
della unita lettera N. 12002
in data 4 SET. 1970
IL SOPRINTENDENTE



stralcio di P.R.G. - rapp. 1/4000 - Zona E₁

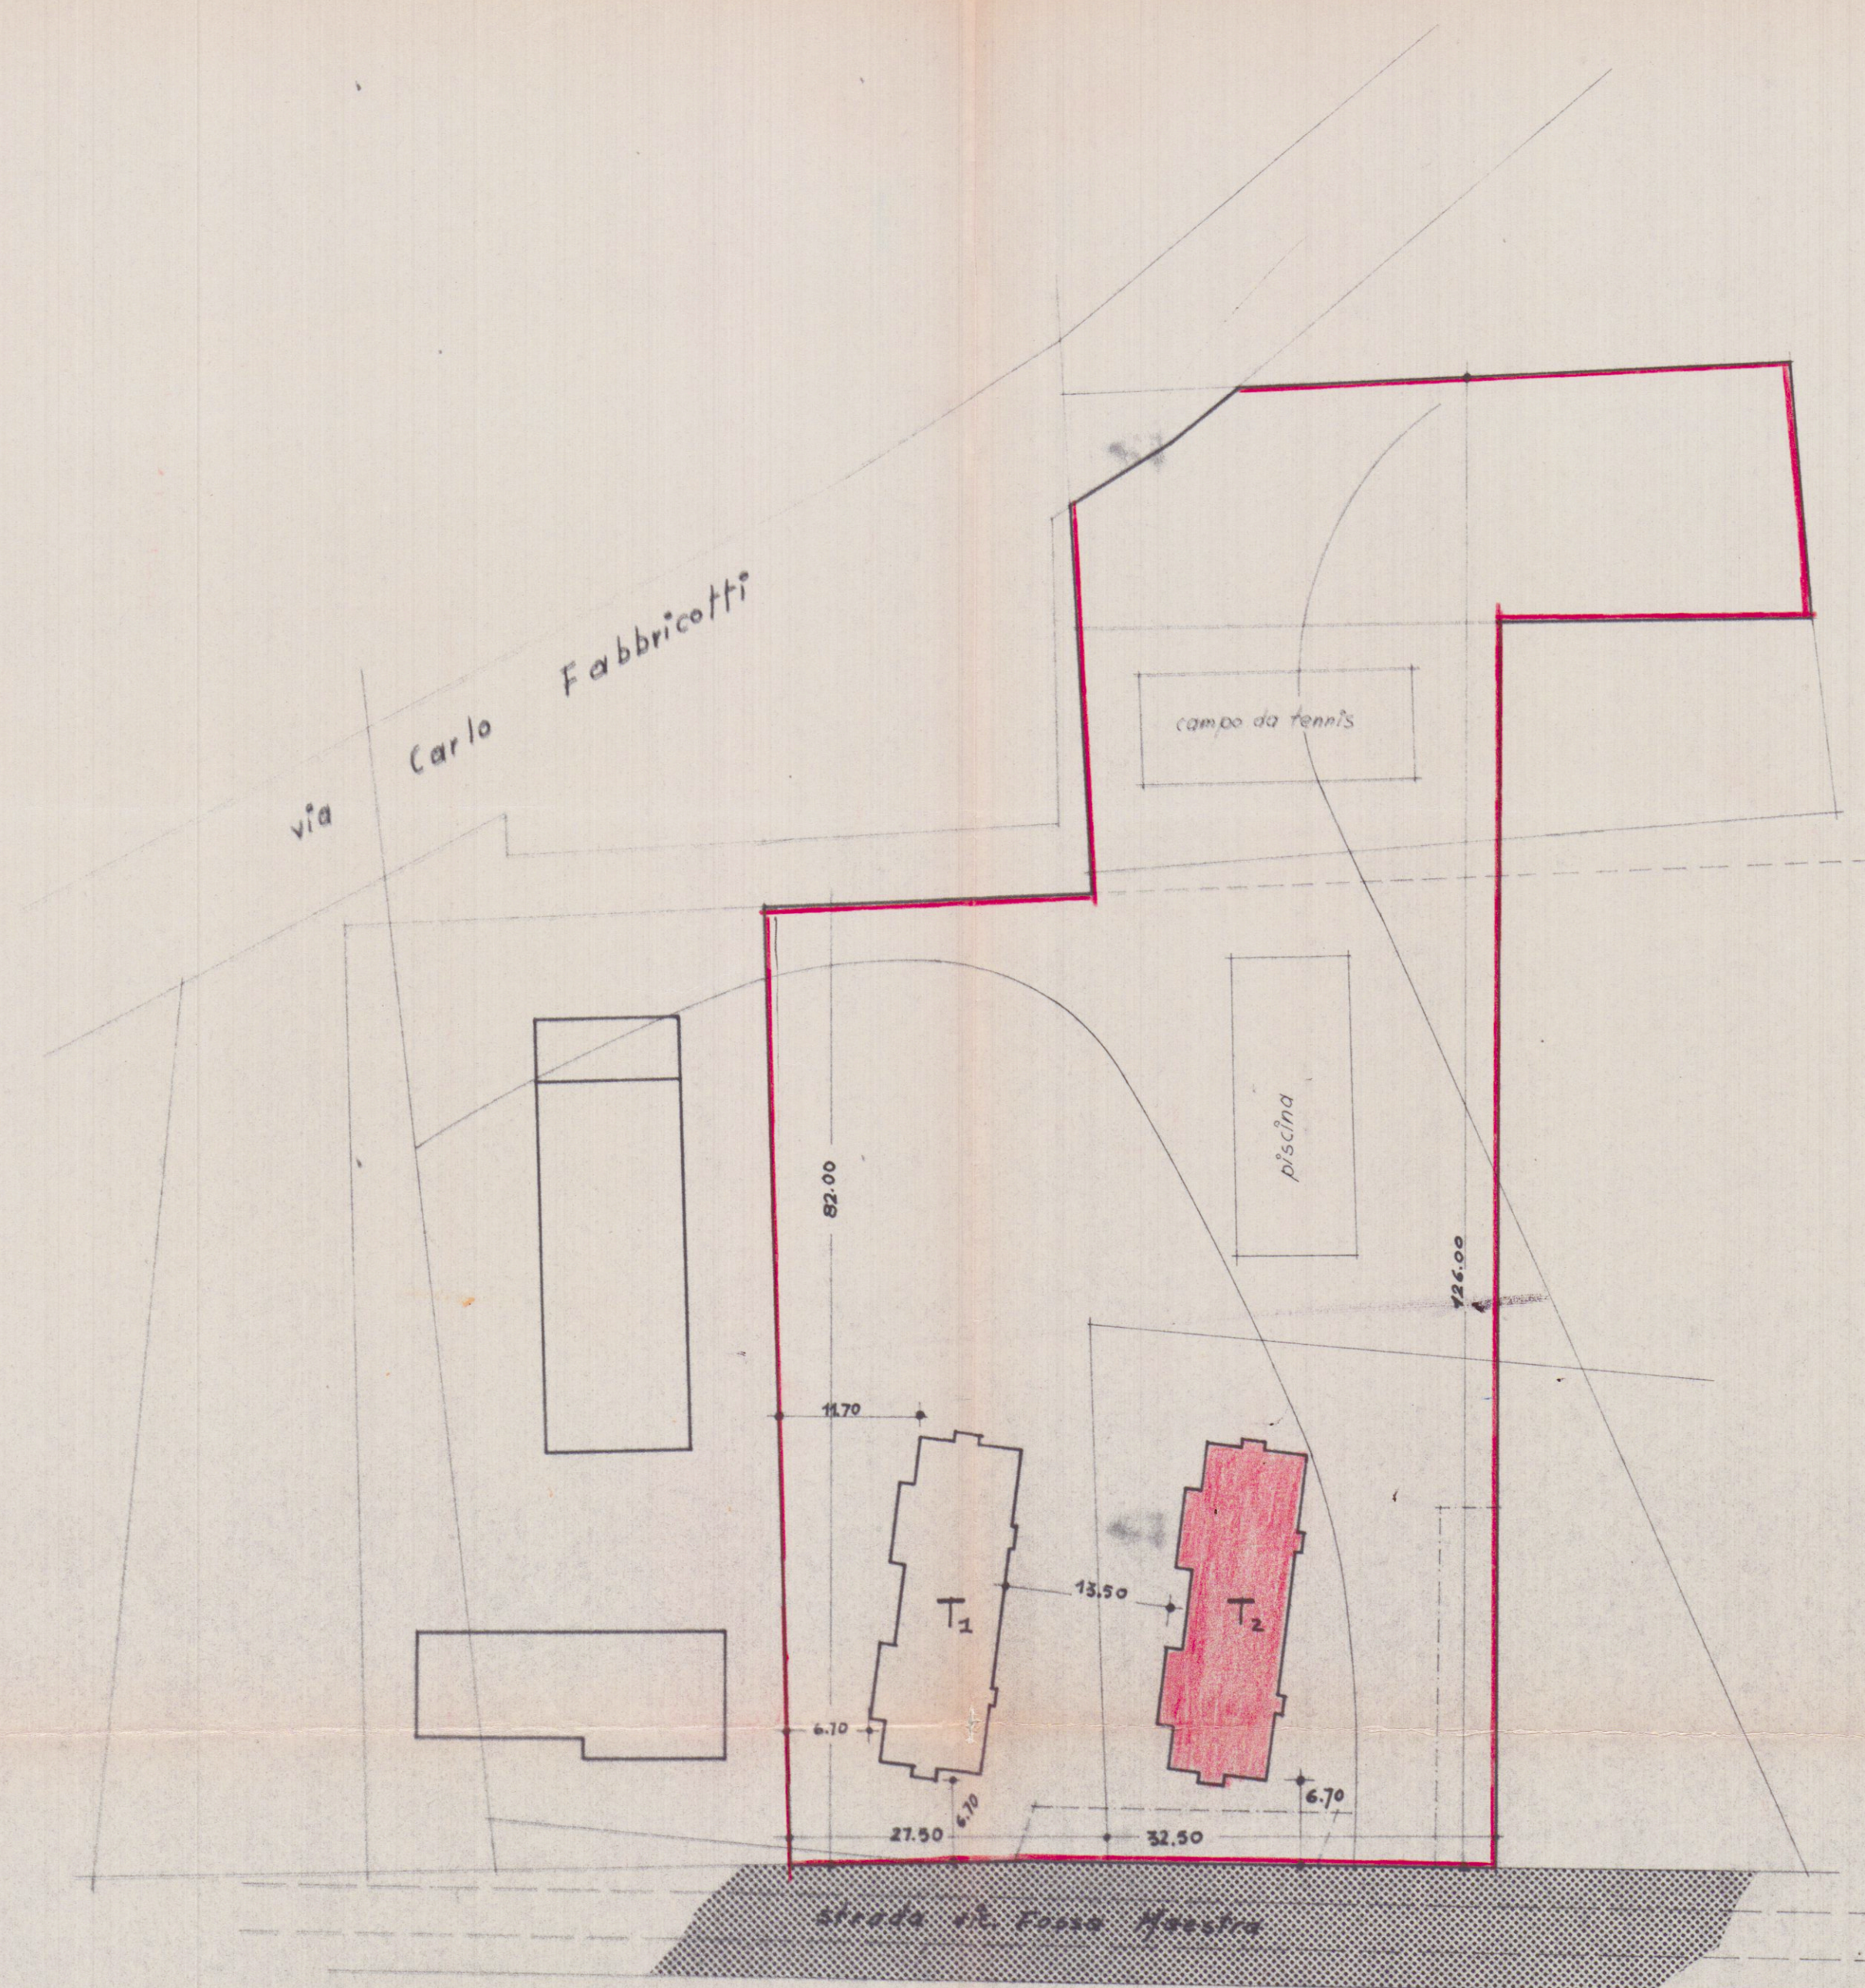


planimetria 1/500


- lotto pertinenza fabbricato
- area parcheggio
- riabilità di accesso

CALCOLO SUPERFICIE COPERTA
FABBRICATI T₁ T₂

N°	tip.	m ²
2	a	21.45
"	b	5.10
"	c	2.94
1	d	238.00
Tot.		267.49

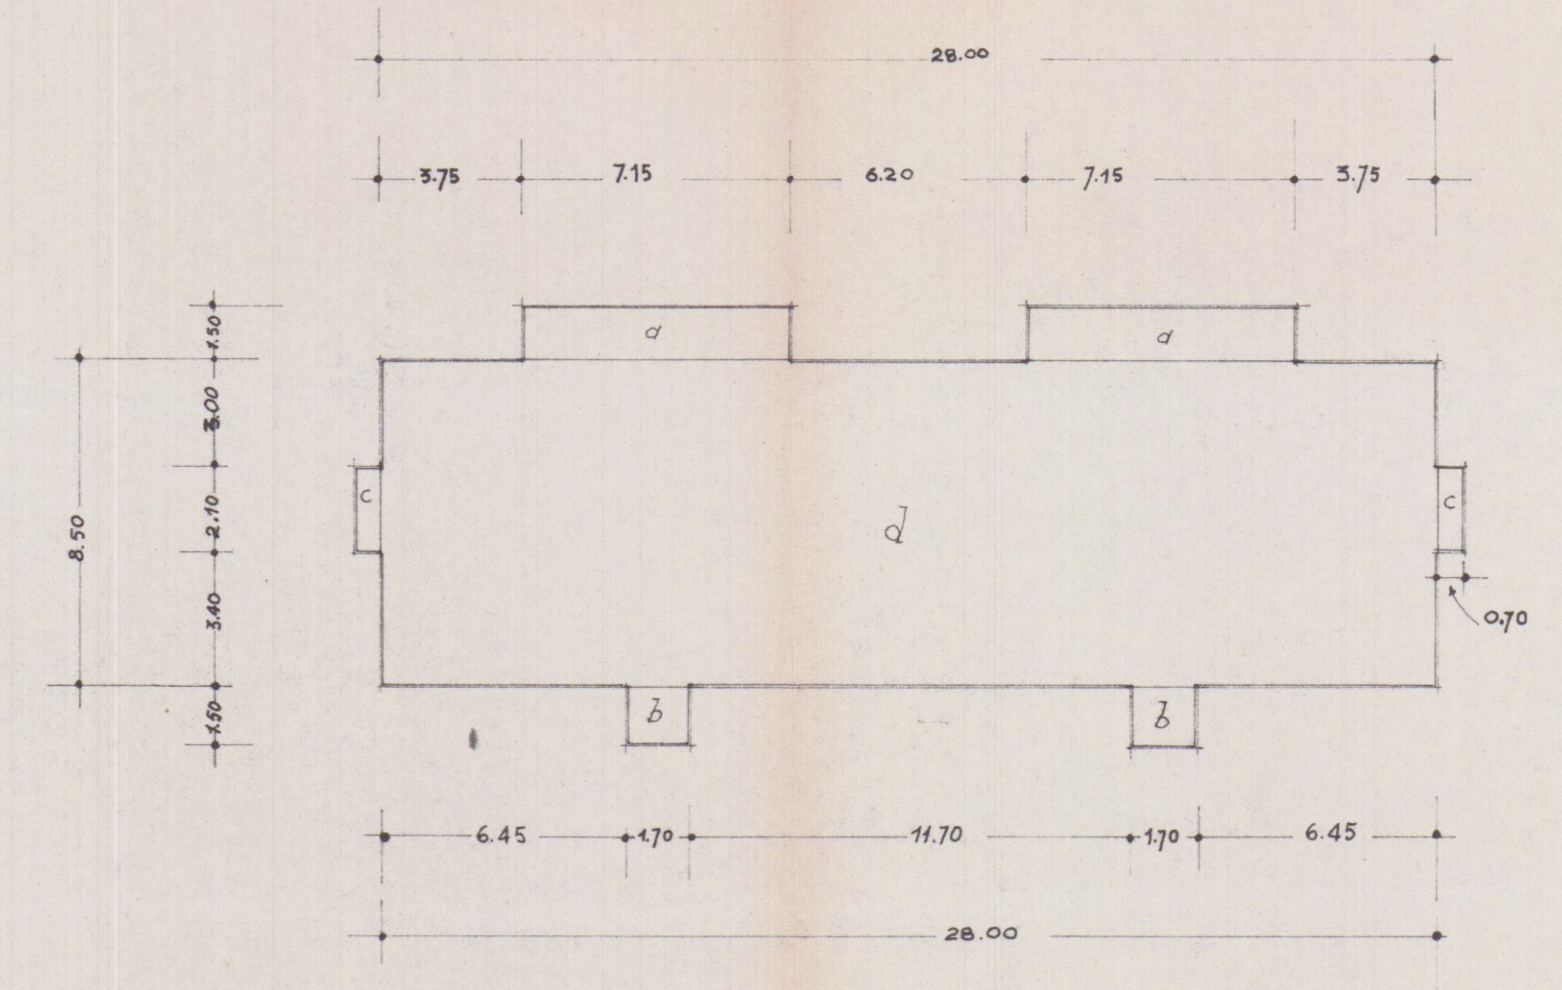

RAPPORTO 1:200

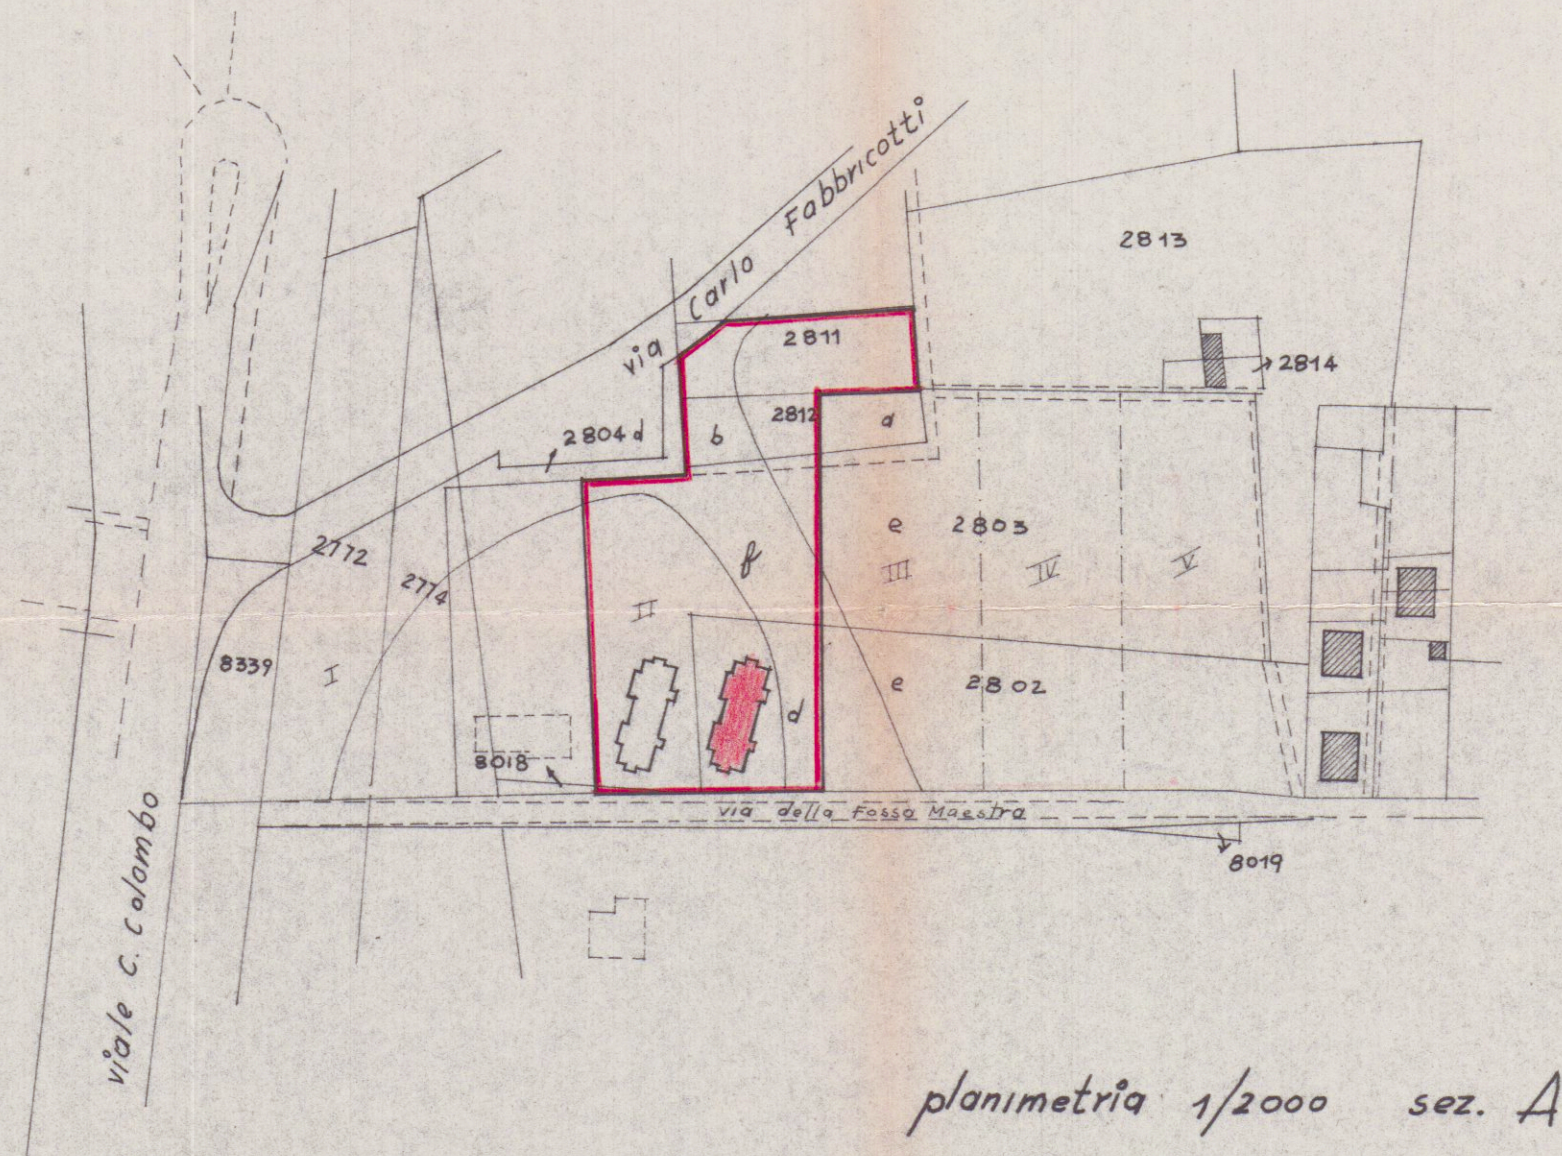

planimetria 1/2000 sez. A Fig. 78

superficie terreno	superficie coperta	superficie edificabile	volume fabbricati	indice di fabbr.	sup. a sosta auto
mapp. 2803f mq. 3679	fabb. T ₁ mq. 267,49	mq. 6580 : 12 = 548,3	634,98 x 6.7 = mc. 5585	1/12	mq 180 = 1/20
" " 2802 d " 1497	" " T ₂ " 267,49				
" " 2812 b " 657	TOTALE mq 534,98				
" " 8018 (IN PARTE) 7					
" " 2811 (IN PARTE) 1190					
TOTALE 7030					
area vincolo/ata					
Albergo Maestrale mq. 450					
area a disposizione mq. 6580					

poterono di la presente tavolo d'intesa che i due progetti
affertati da realizzazione dei fabbricati T₁ e T₂ rispettano
integralmente il rapporto di edificabilità di 1/12 dell'area
disponibile esclusi i 480 mq. vincolati all'albergo Maestrale

Dott. VINCENZO BOSCO
Ingegnere
Vincenzo Bosco