

COMUNE di CARRARA

VARIANTE

PROGETTO DI LOTTIZZAZIONE

INSEDIAMENTO ARTIGIANALE

VIALE GALILEO GALILEI

PROPRIETA' :

SCCAR VIA ROMA 20-CARRARA

VARIANTE

DISEGNO : SEZIONI

FABB. B

SCALA: 1/100


DAT

PROGETTISTI :


DOTT. ARCH. SILVESTRO TELARA

DOTT. ING. GIUSEPPE FRUZZETTI

TAVOLA 6

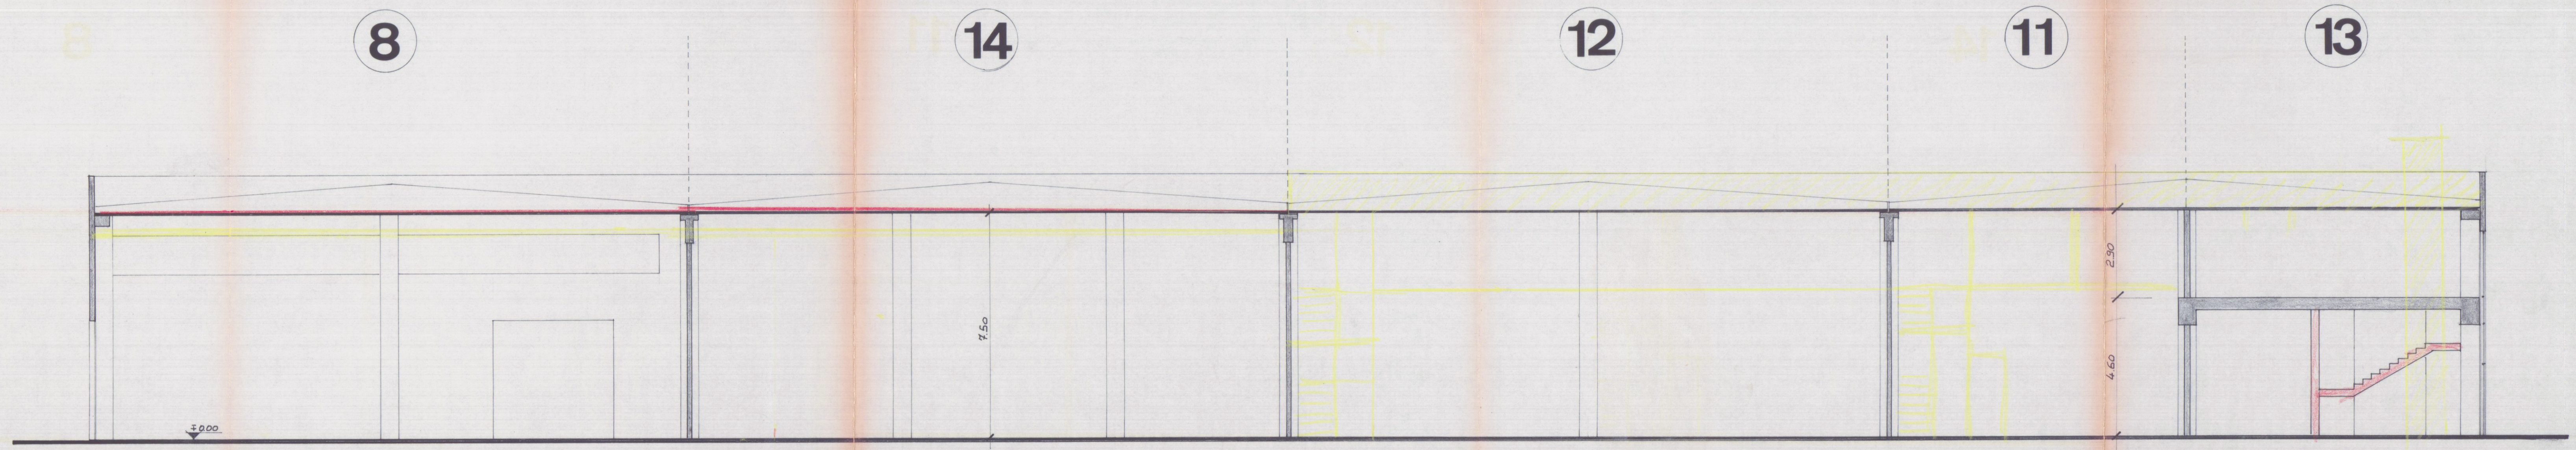

SEZIONE A-A

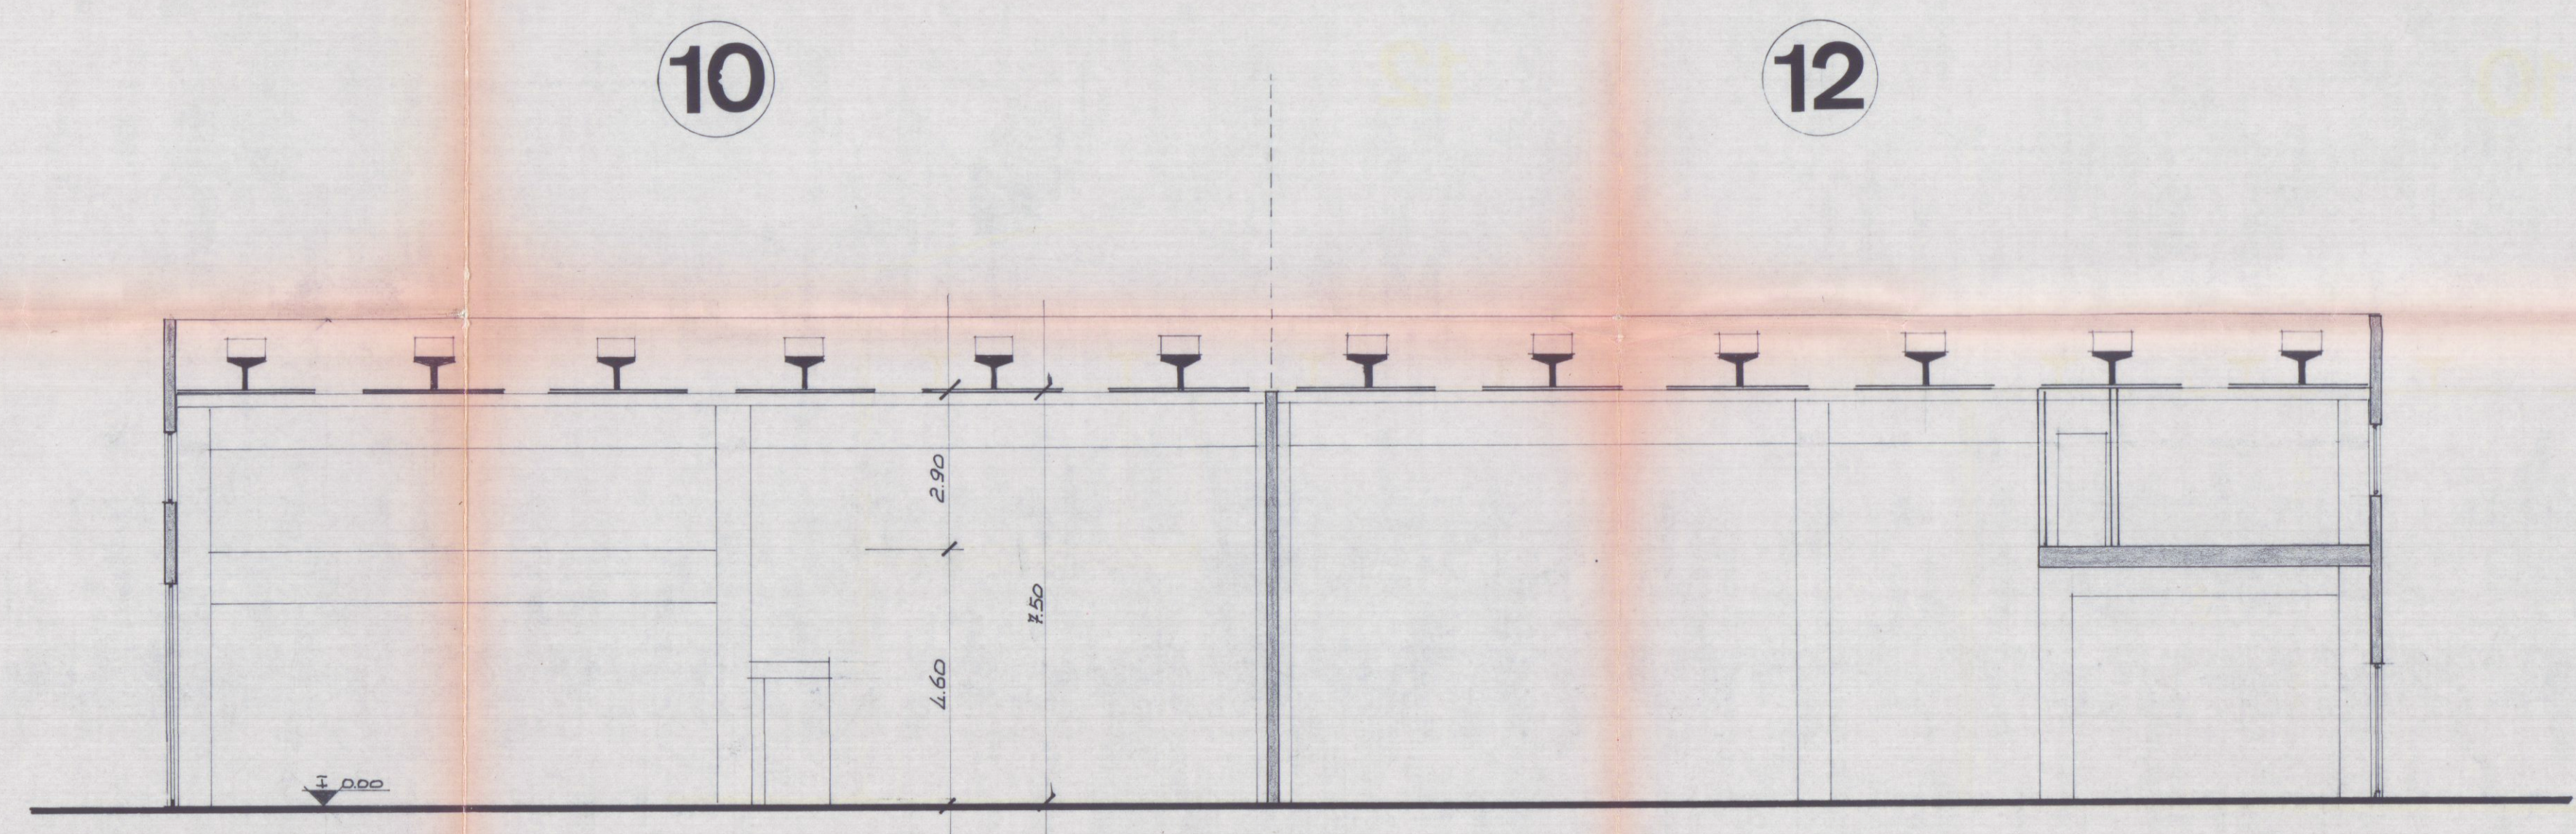

SEZIONE B-B