





N° 281

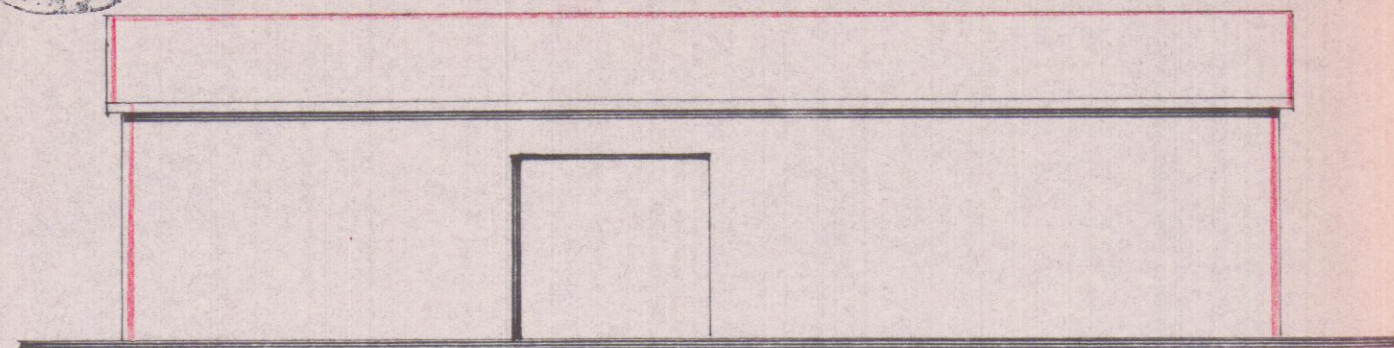


LATO EST

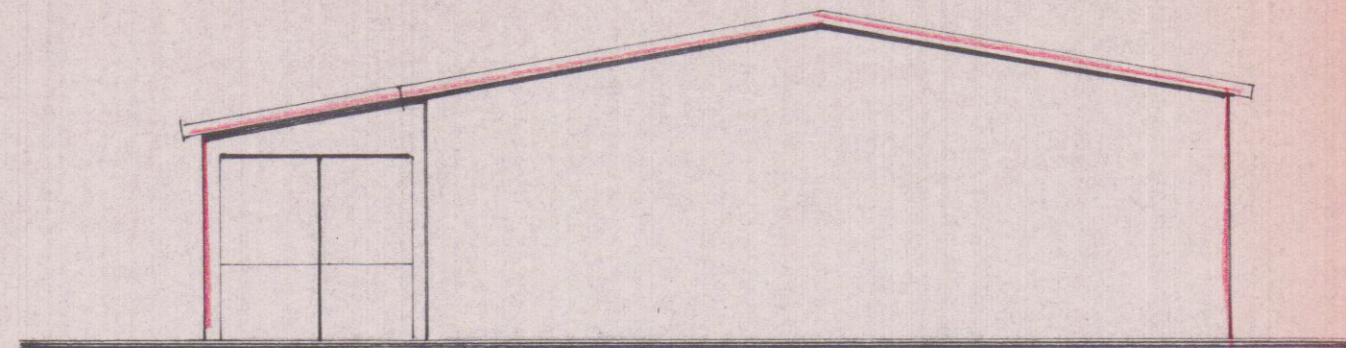


LATO SUD

Vanelo Giuseppe

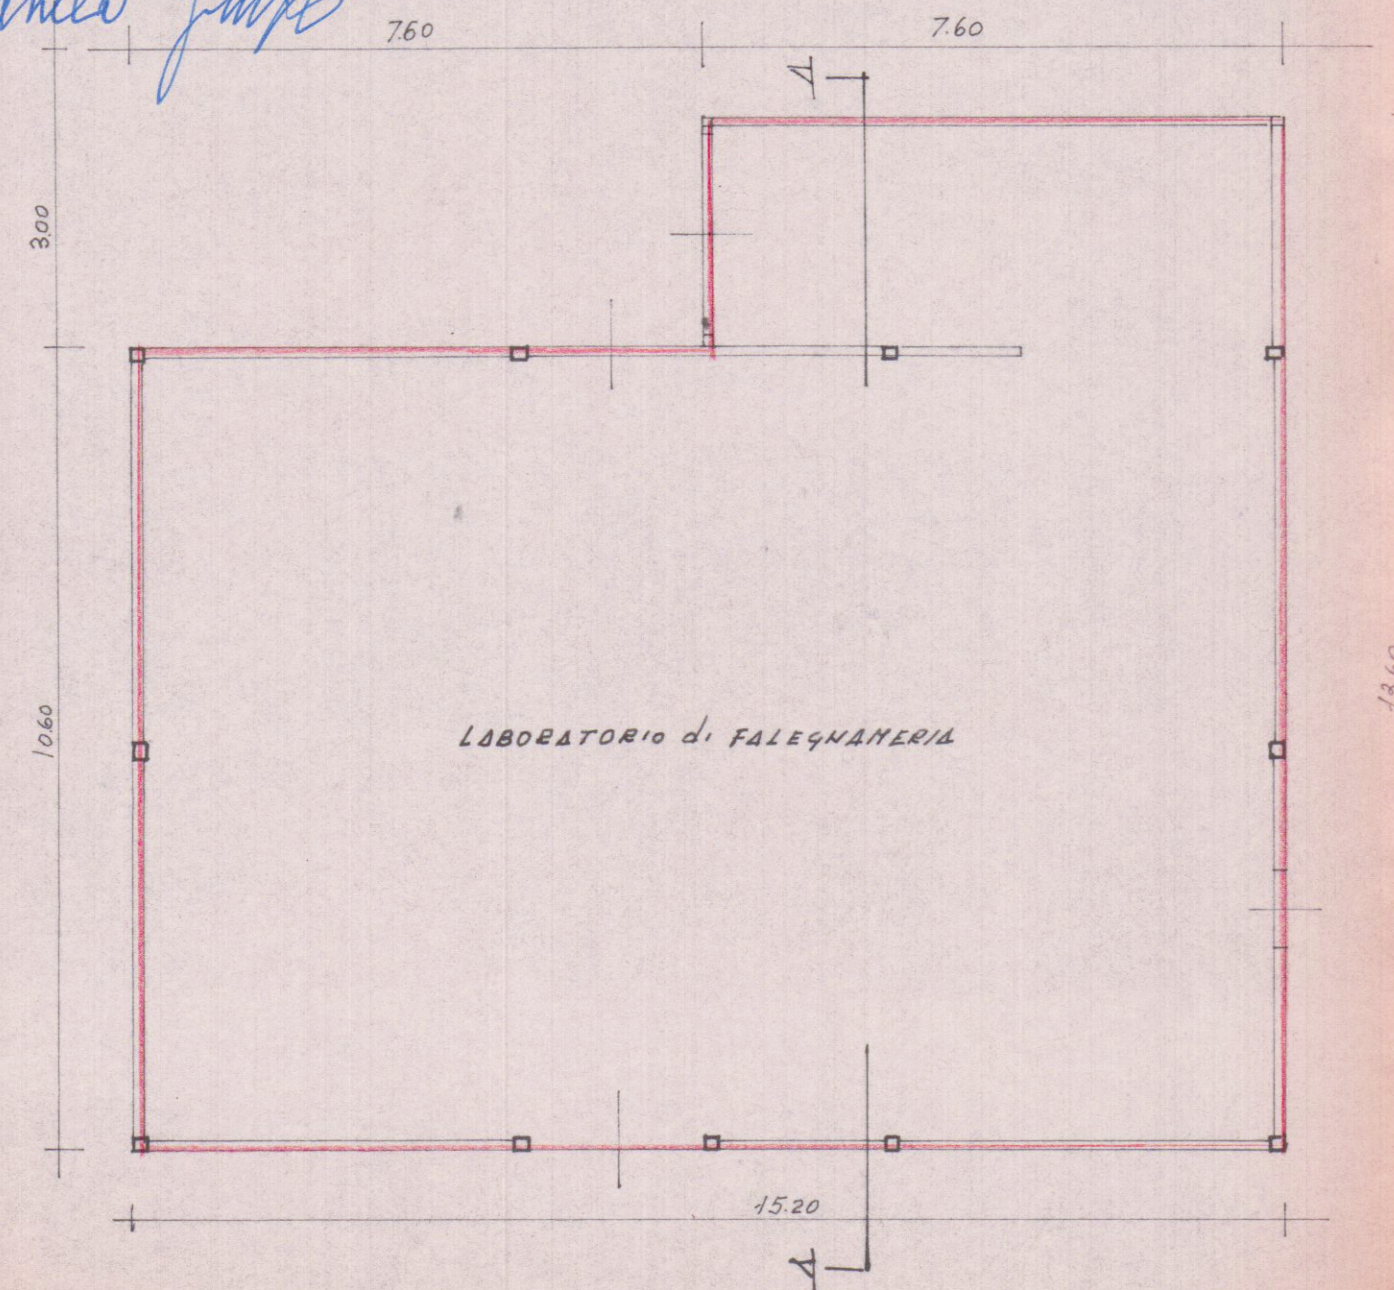

PIANTA

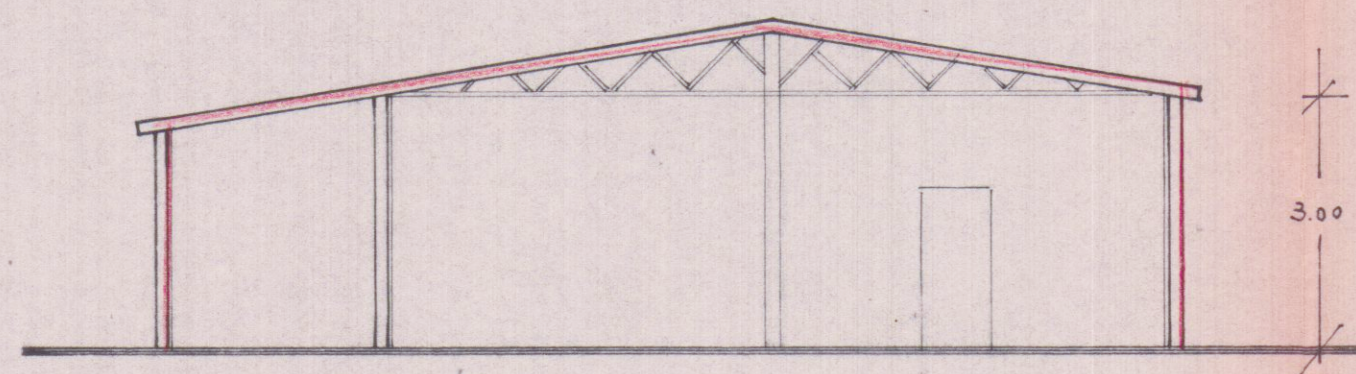


SEZIONE A-A

COSTRUZIONE DI MANUFATTO AD USO
ARTIGIANALE (imballaggio in legno) DI
PROP. VANELO GIUSEPPE
LOC. ta' FOSSONE BASSO. VIA POMELO, 52

SCALA 1:100

DISEGNI INTEGRATIVI ALLA RICHIESTA
DI CONDONO EDILIZIO

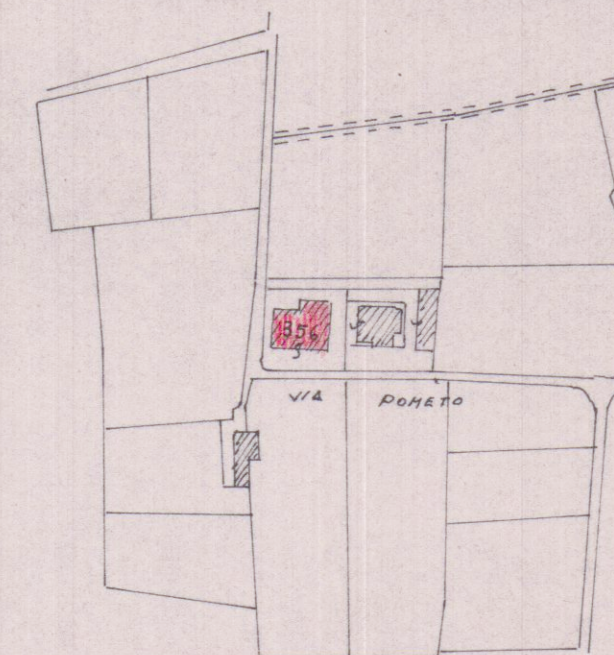

PLANIMETRIA 1:2000
Fog. 67 map. 356

SUPERFICI NETTE:

$$15,00 \times 10,40 = \text{mp. } 156,00 =$$

$$7,40 \times 2,90 = \text{ " } 21,46 =$$

$$\text{somma mp. } 177,46$$