

COMUNE DI CARRARA

PROVINCIA DI MASSA CARRARA

RISTRUTTURAZIONE DI FABBRICATO RURALE  
VARIANTE IN CORSO DI OPERA

UBICAZIONE: Comune di Carrara  
località Battilana  
foglio 68 mapp.li 167 e 557

PROPRIETA': Sigg.ri Piccini e Devoti

TITOLO DISEGNO  
VARIANTE DI PROGETTO  
Sistemazioni esterne, distanze dai confini  
e sezioni terreno  
scala 1:100

TAVOLA N°


4

COMMITTENTE


Piccini Stefano

PROGETTISTA



Geom. Emiliano dell'Amico

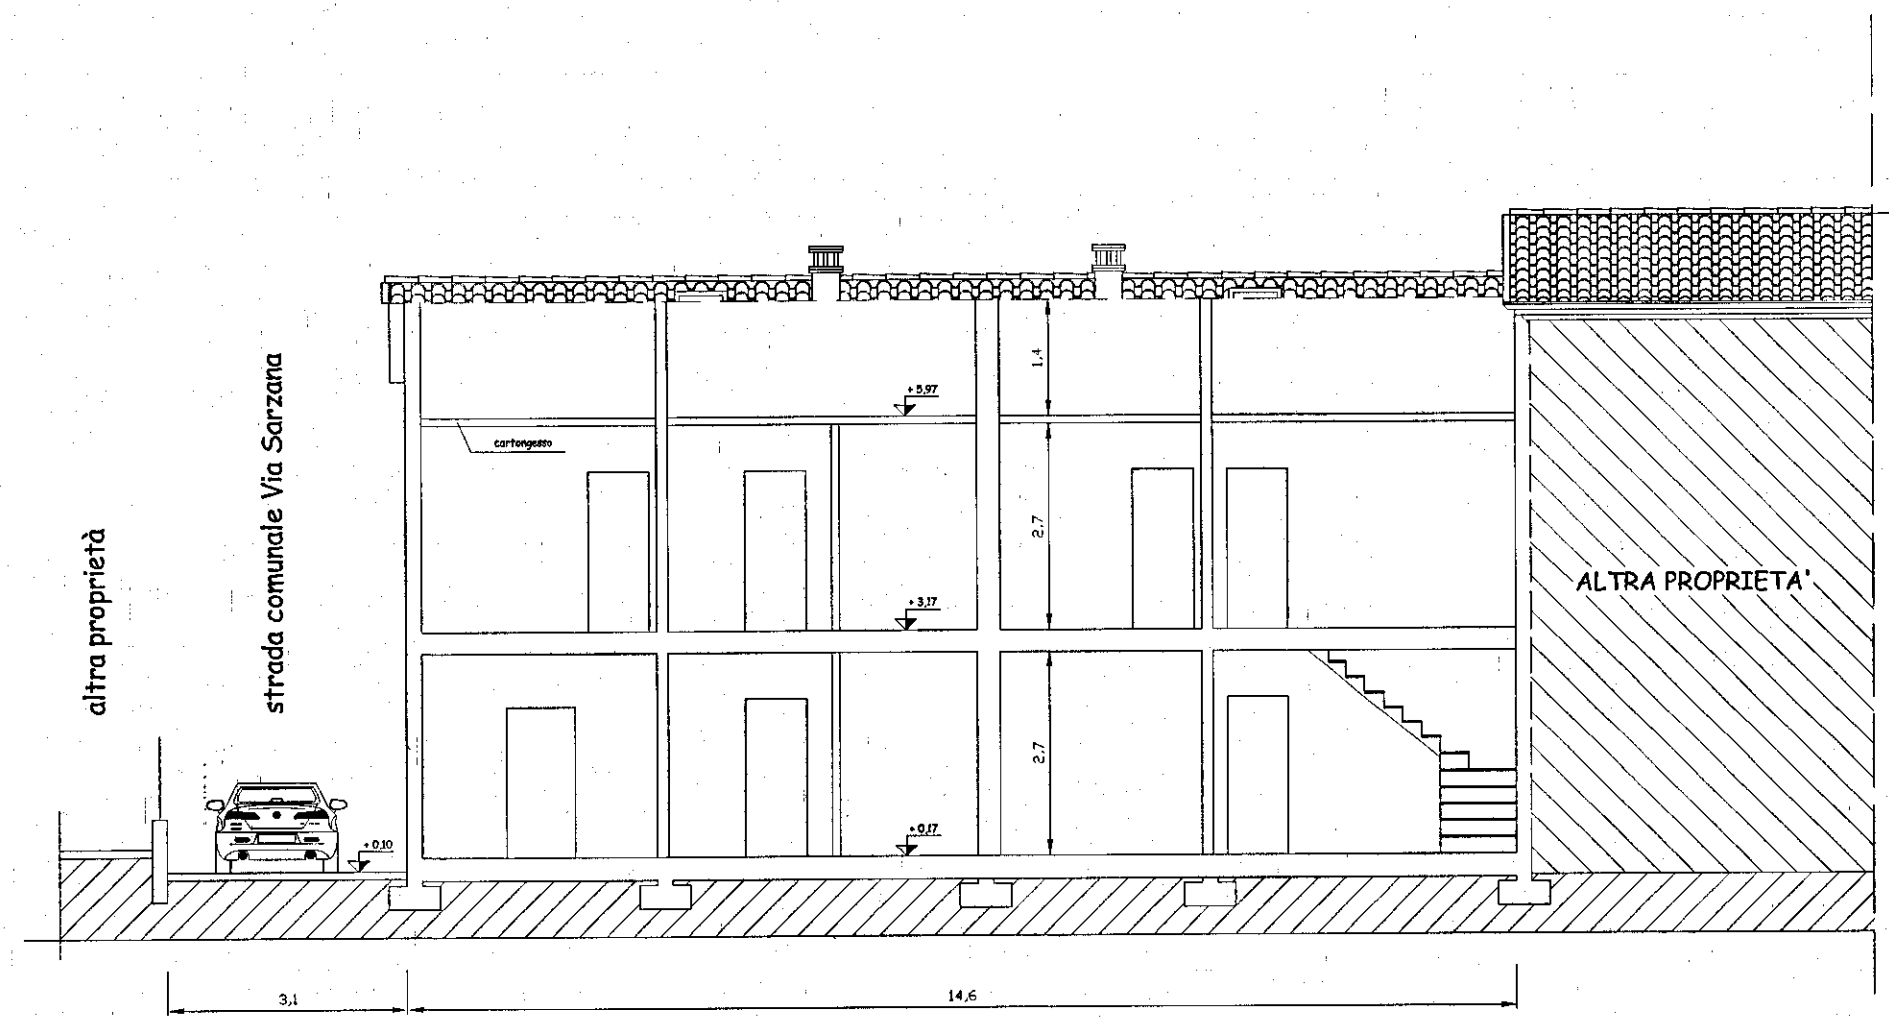

SEZIONE A - A'

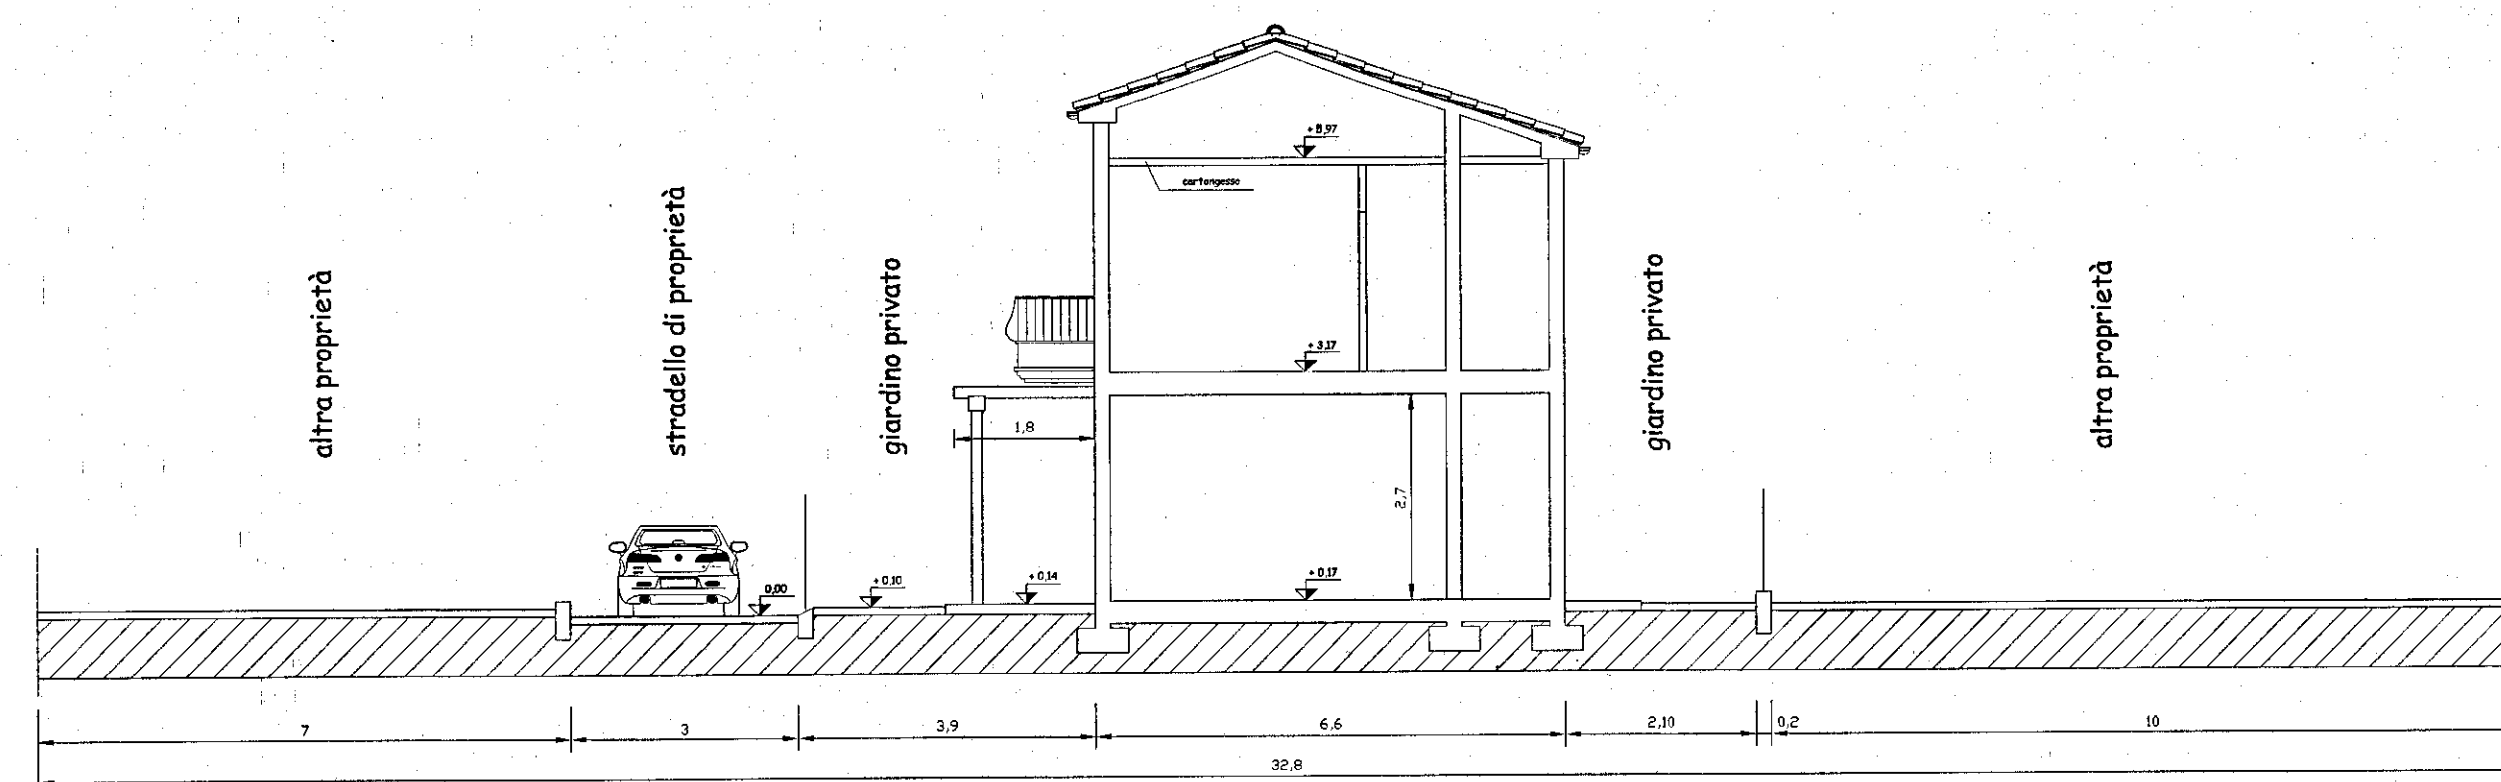

SEZIONE B - B'

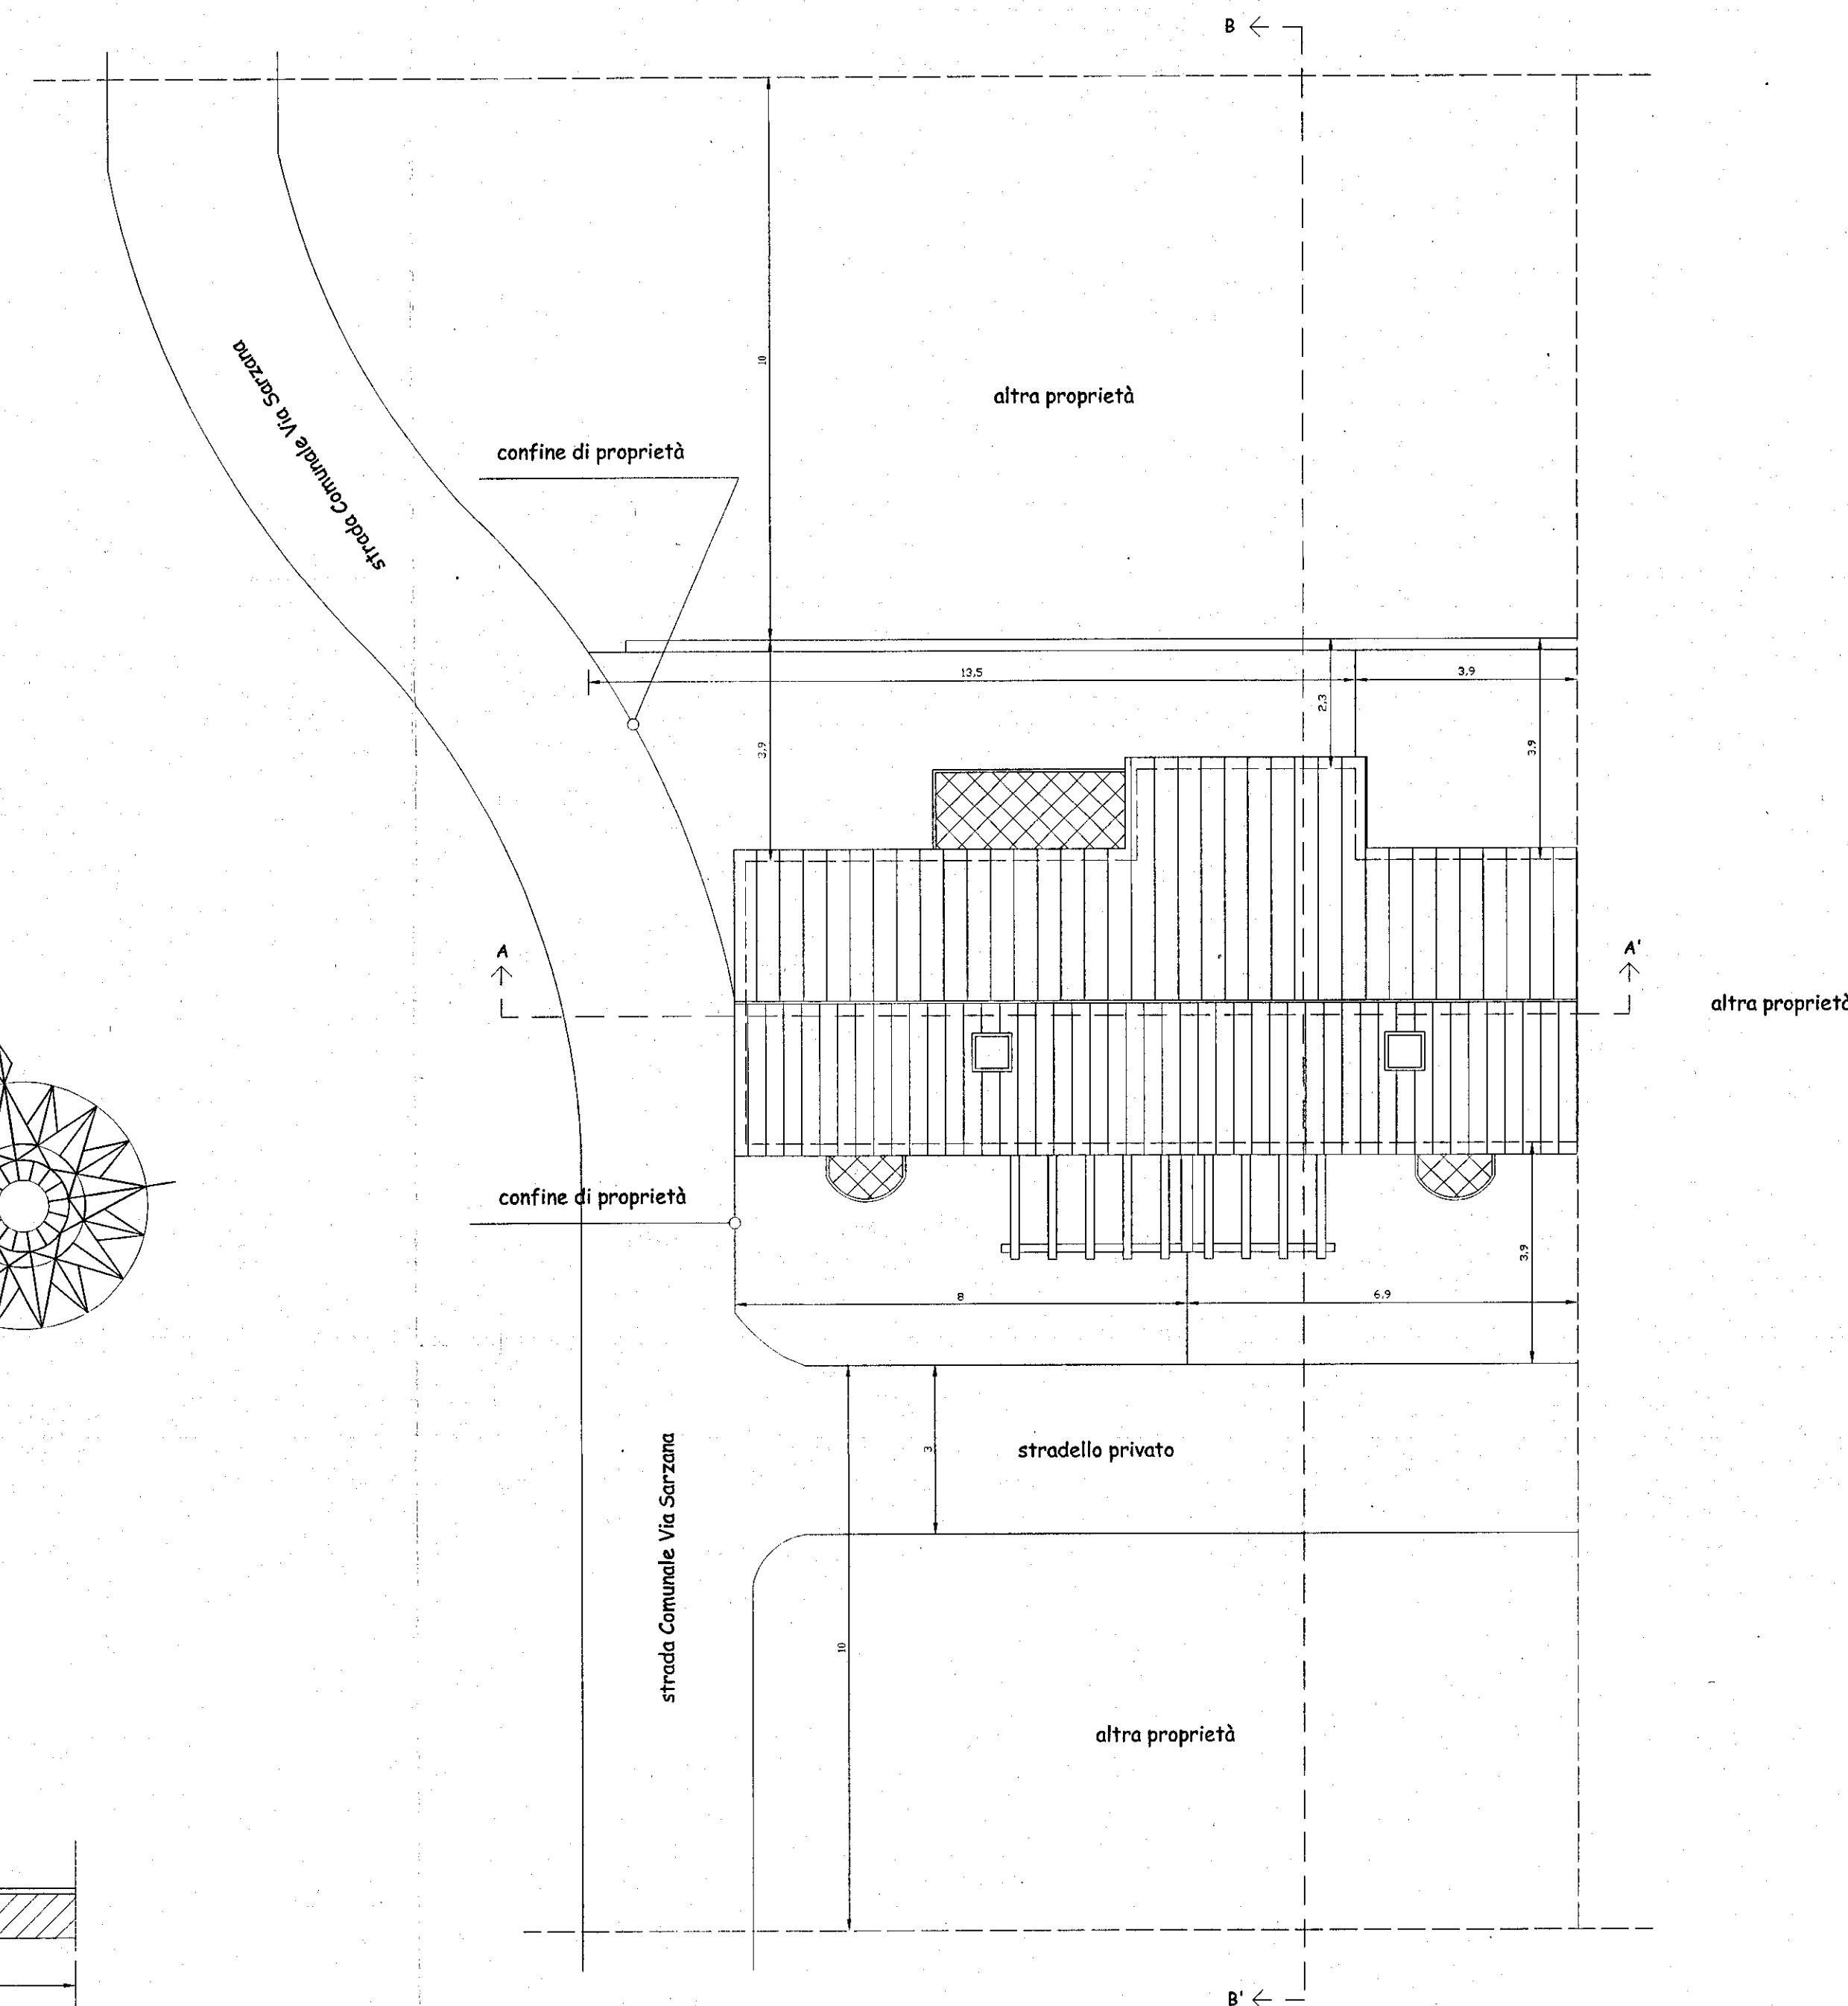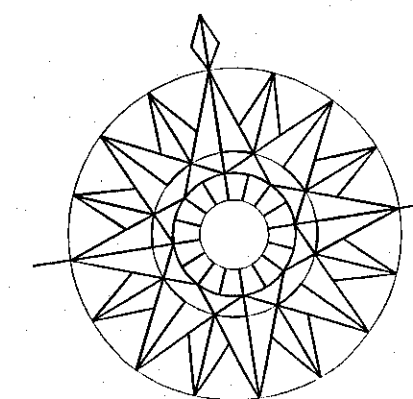

SISTEMAZIONI ESTERNE