

PROGETTO di AMPLIAMENTO
LOCALITA' MELARA mapp. 209

PER CONTO DEI SIGNORI:
MALEGNANI OLGA ved. BOGAZZI,
BALDI VITTORIO I.A.C.P.

TAV
N° 3

Geom. BACCHINI FERDINANDO
Via Lunense 10 c - Tel. 68.335
MARINA DI CARRARA

IL TECNICO
(Geom. Bacchini Ferdinando)

Ferdinando Bacchini

7 GIU. 1976

Malegnani Olga
Baldi Vittorio


2 SOLUZIONE
APPROVATO

19 AGO. 1976


Approvato dal Sindaco alla
Indirizzo del permesso di
N° 107 del 14.8.76
L'ING. CAPO




FIANCO S.O. ESISTENTE

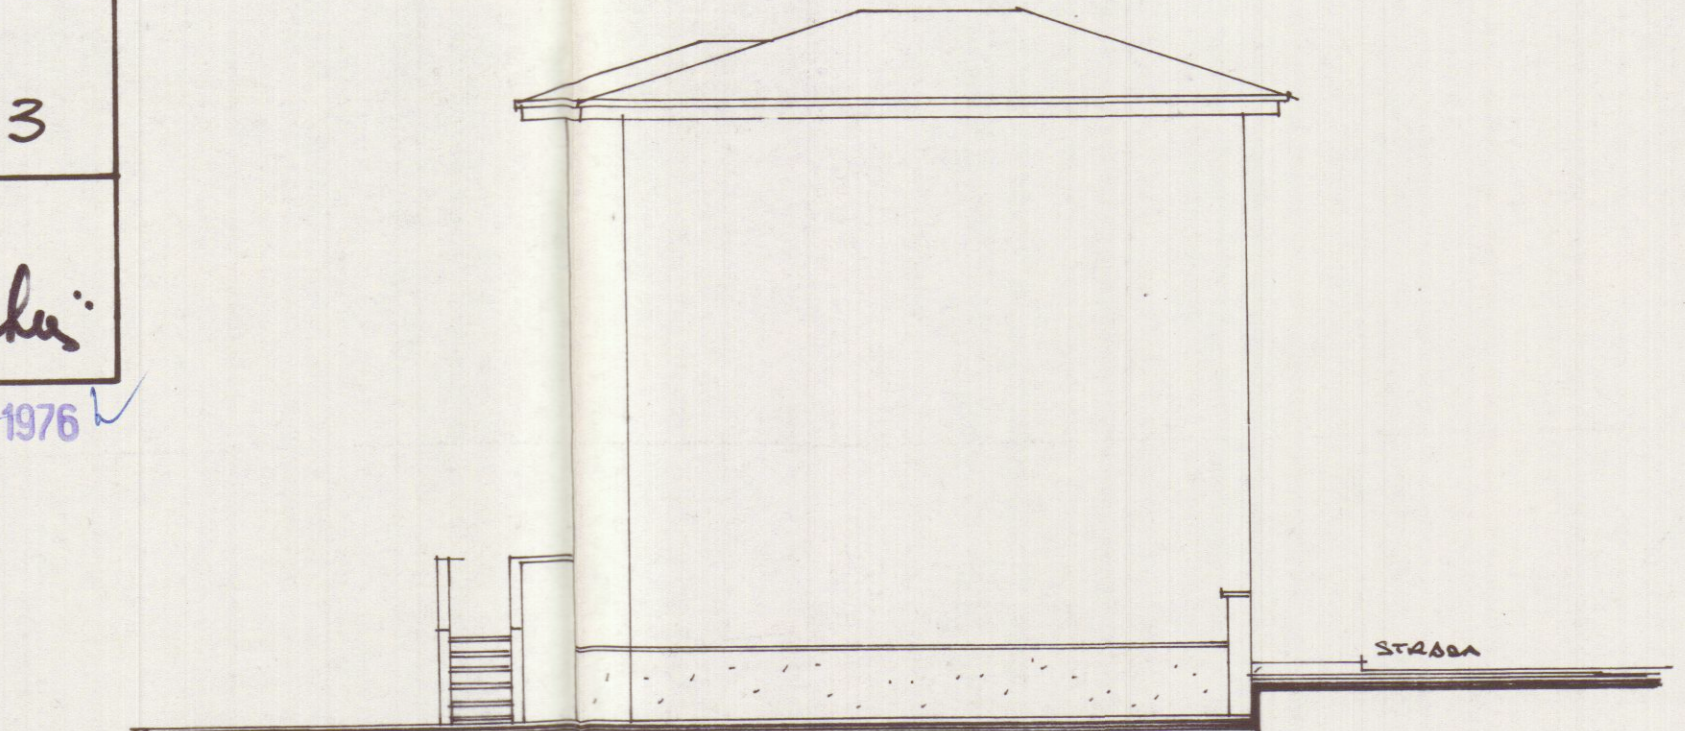


PIANTA DEL TETTO ESISTENTE

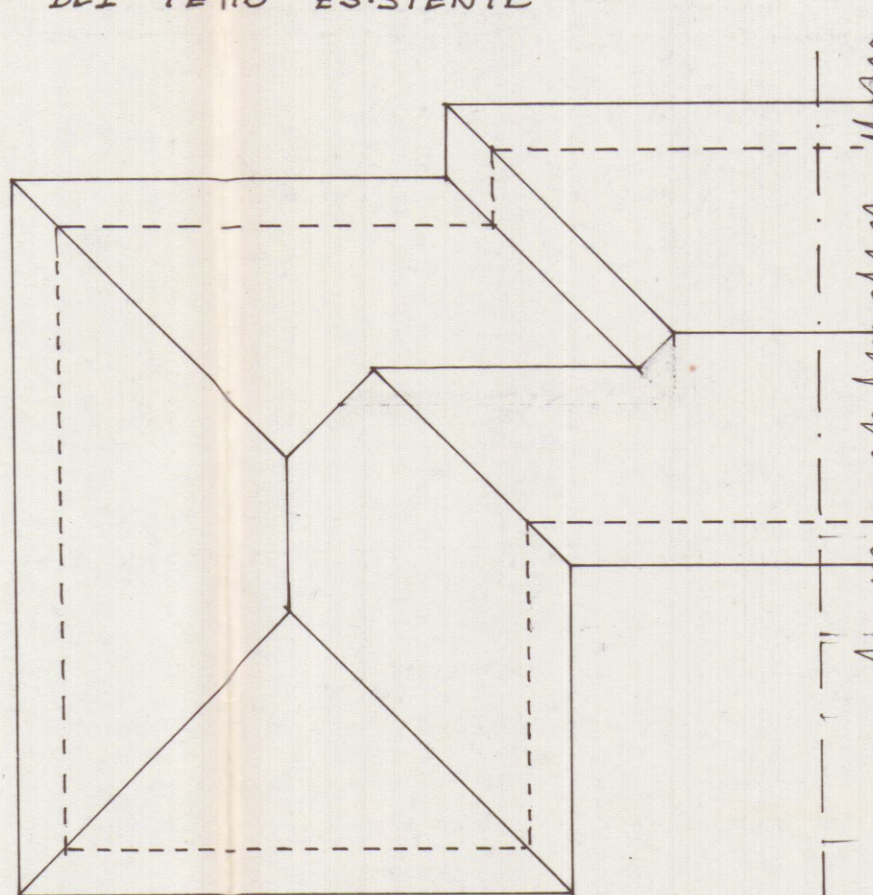

SEZIONE LONG ESISTENTE

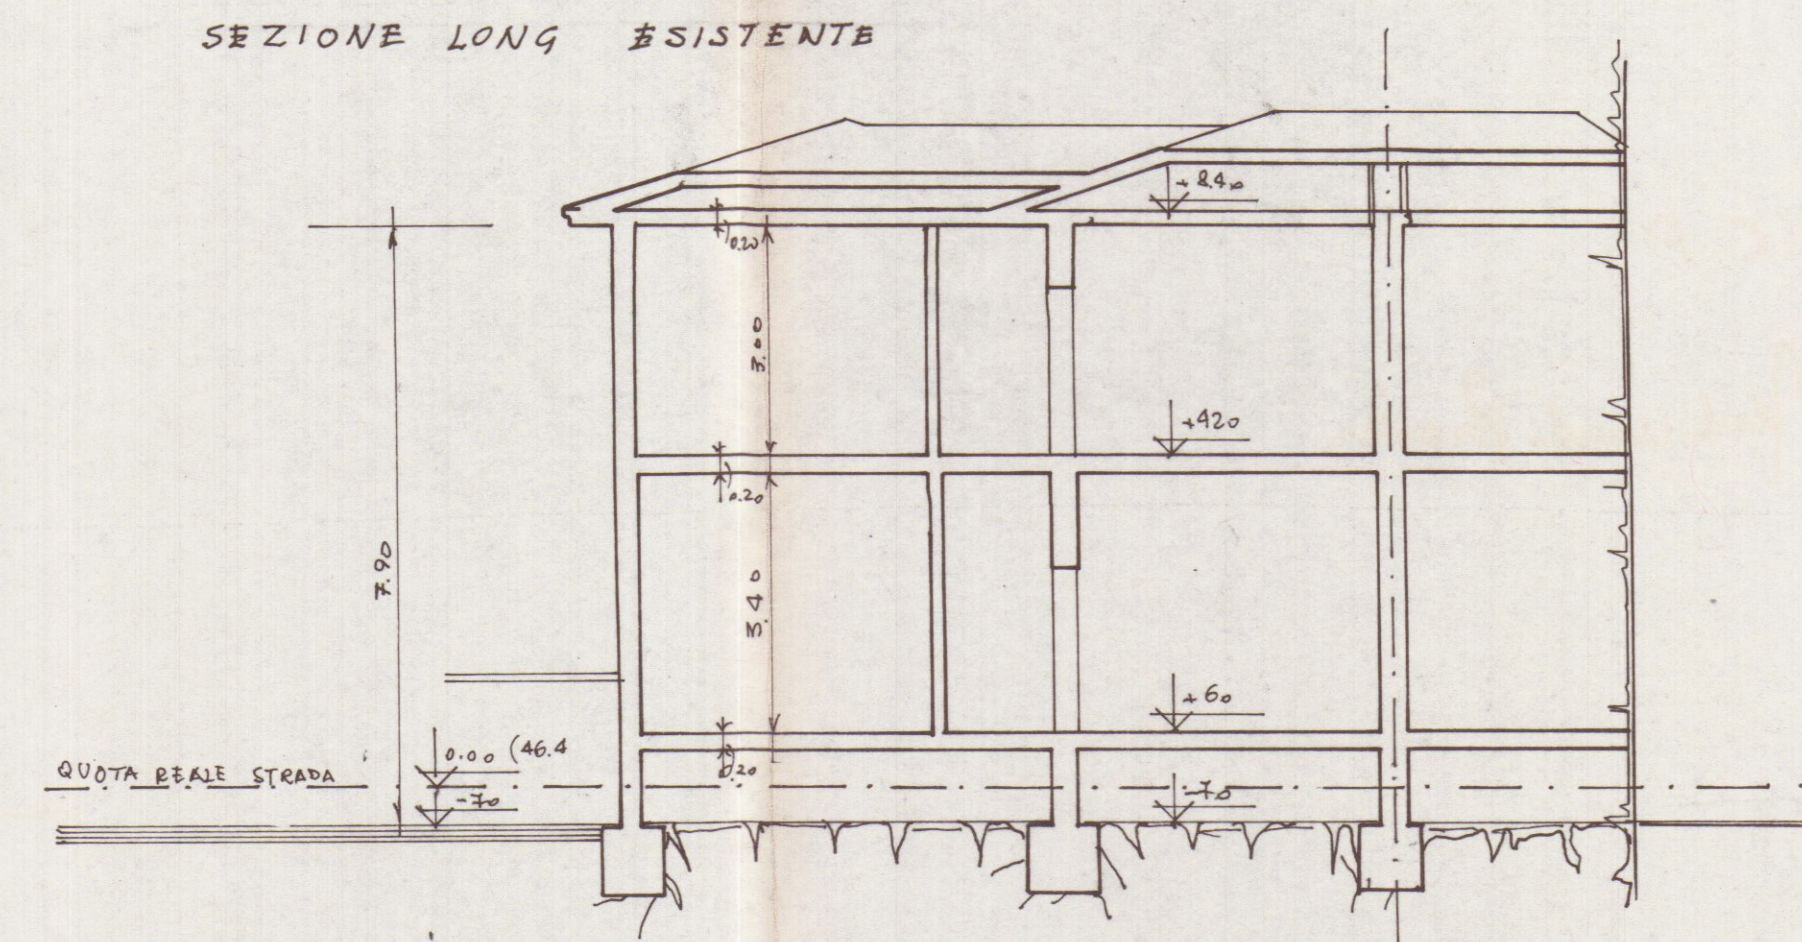

FIANCO S-O di PROGETTO

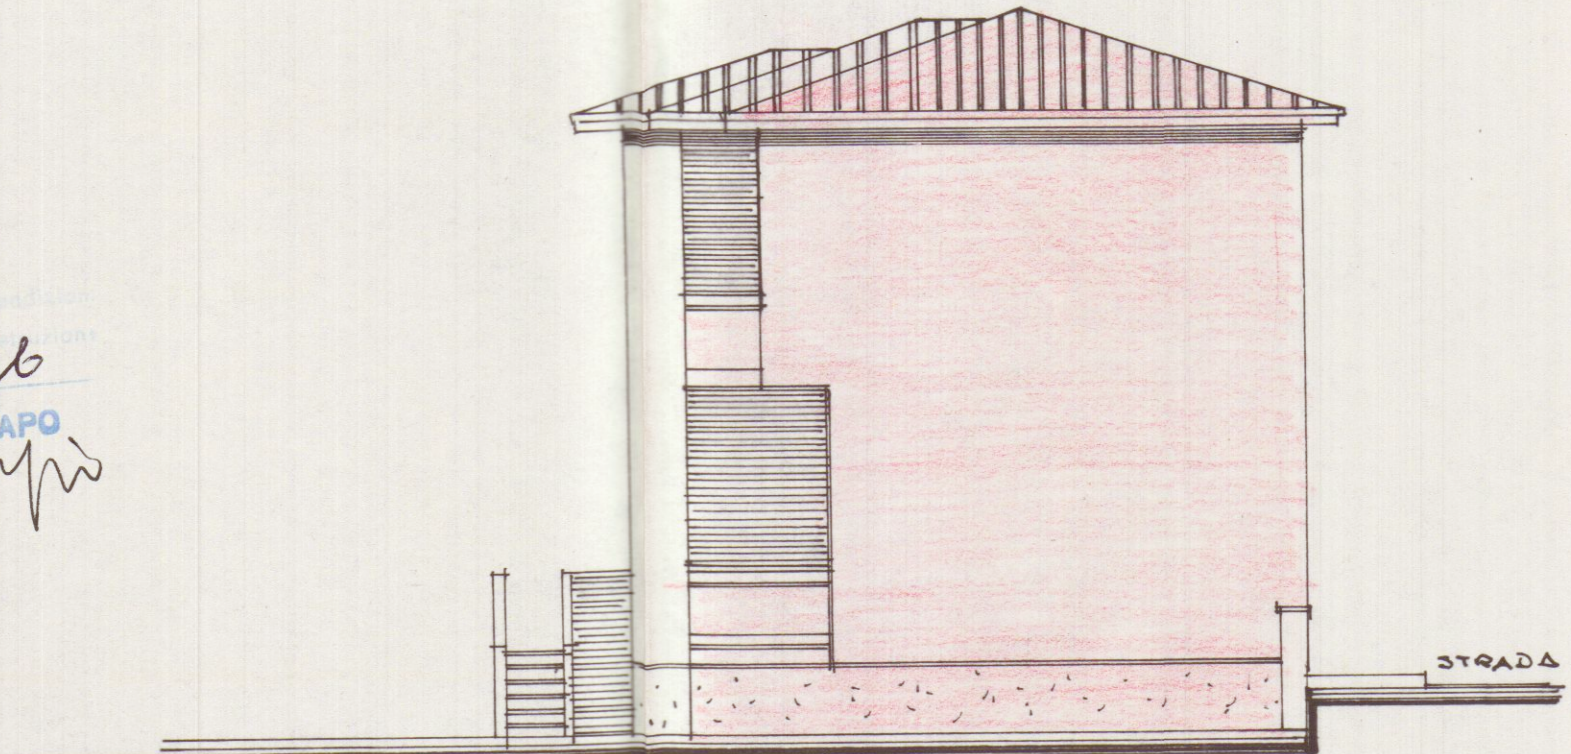

PIANTA DEL TETTO DI PROGETTO

