


DENOMINAZIONE	
PROGETTO PER LA COSTRUZIONE DI CASA USO CIVILE ABITAZIONE DA ERIGERSI IN AVENZO VIA PROV. LE SARZANA AVENZO SUL TERRENO CONTRADDISTINTO IN CATASTO DAL MAPPALE 661662 Sez. f. 80	
2	


PROGETTISTA	Geom. MARSELLI GIUSEPPE
PROPRIETARIO	CASTAGNINI MARIO BISELLI CORINNA

OGGETTO	30 OTT. 1976
PIANTE SEMINTERRATO - TERZO - PRIMO	


PIANTA PIANO SEMINTERRATO

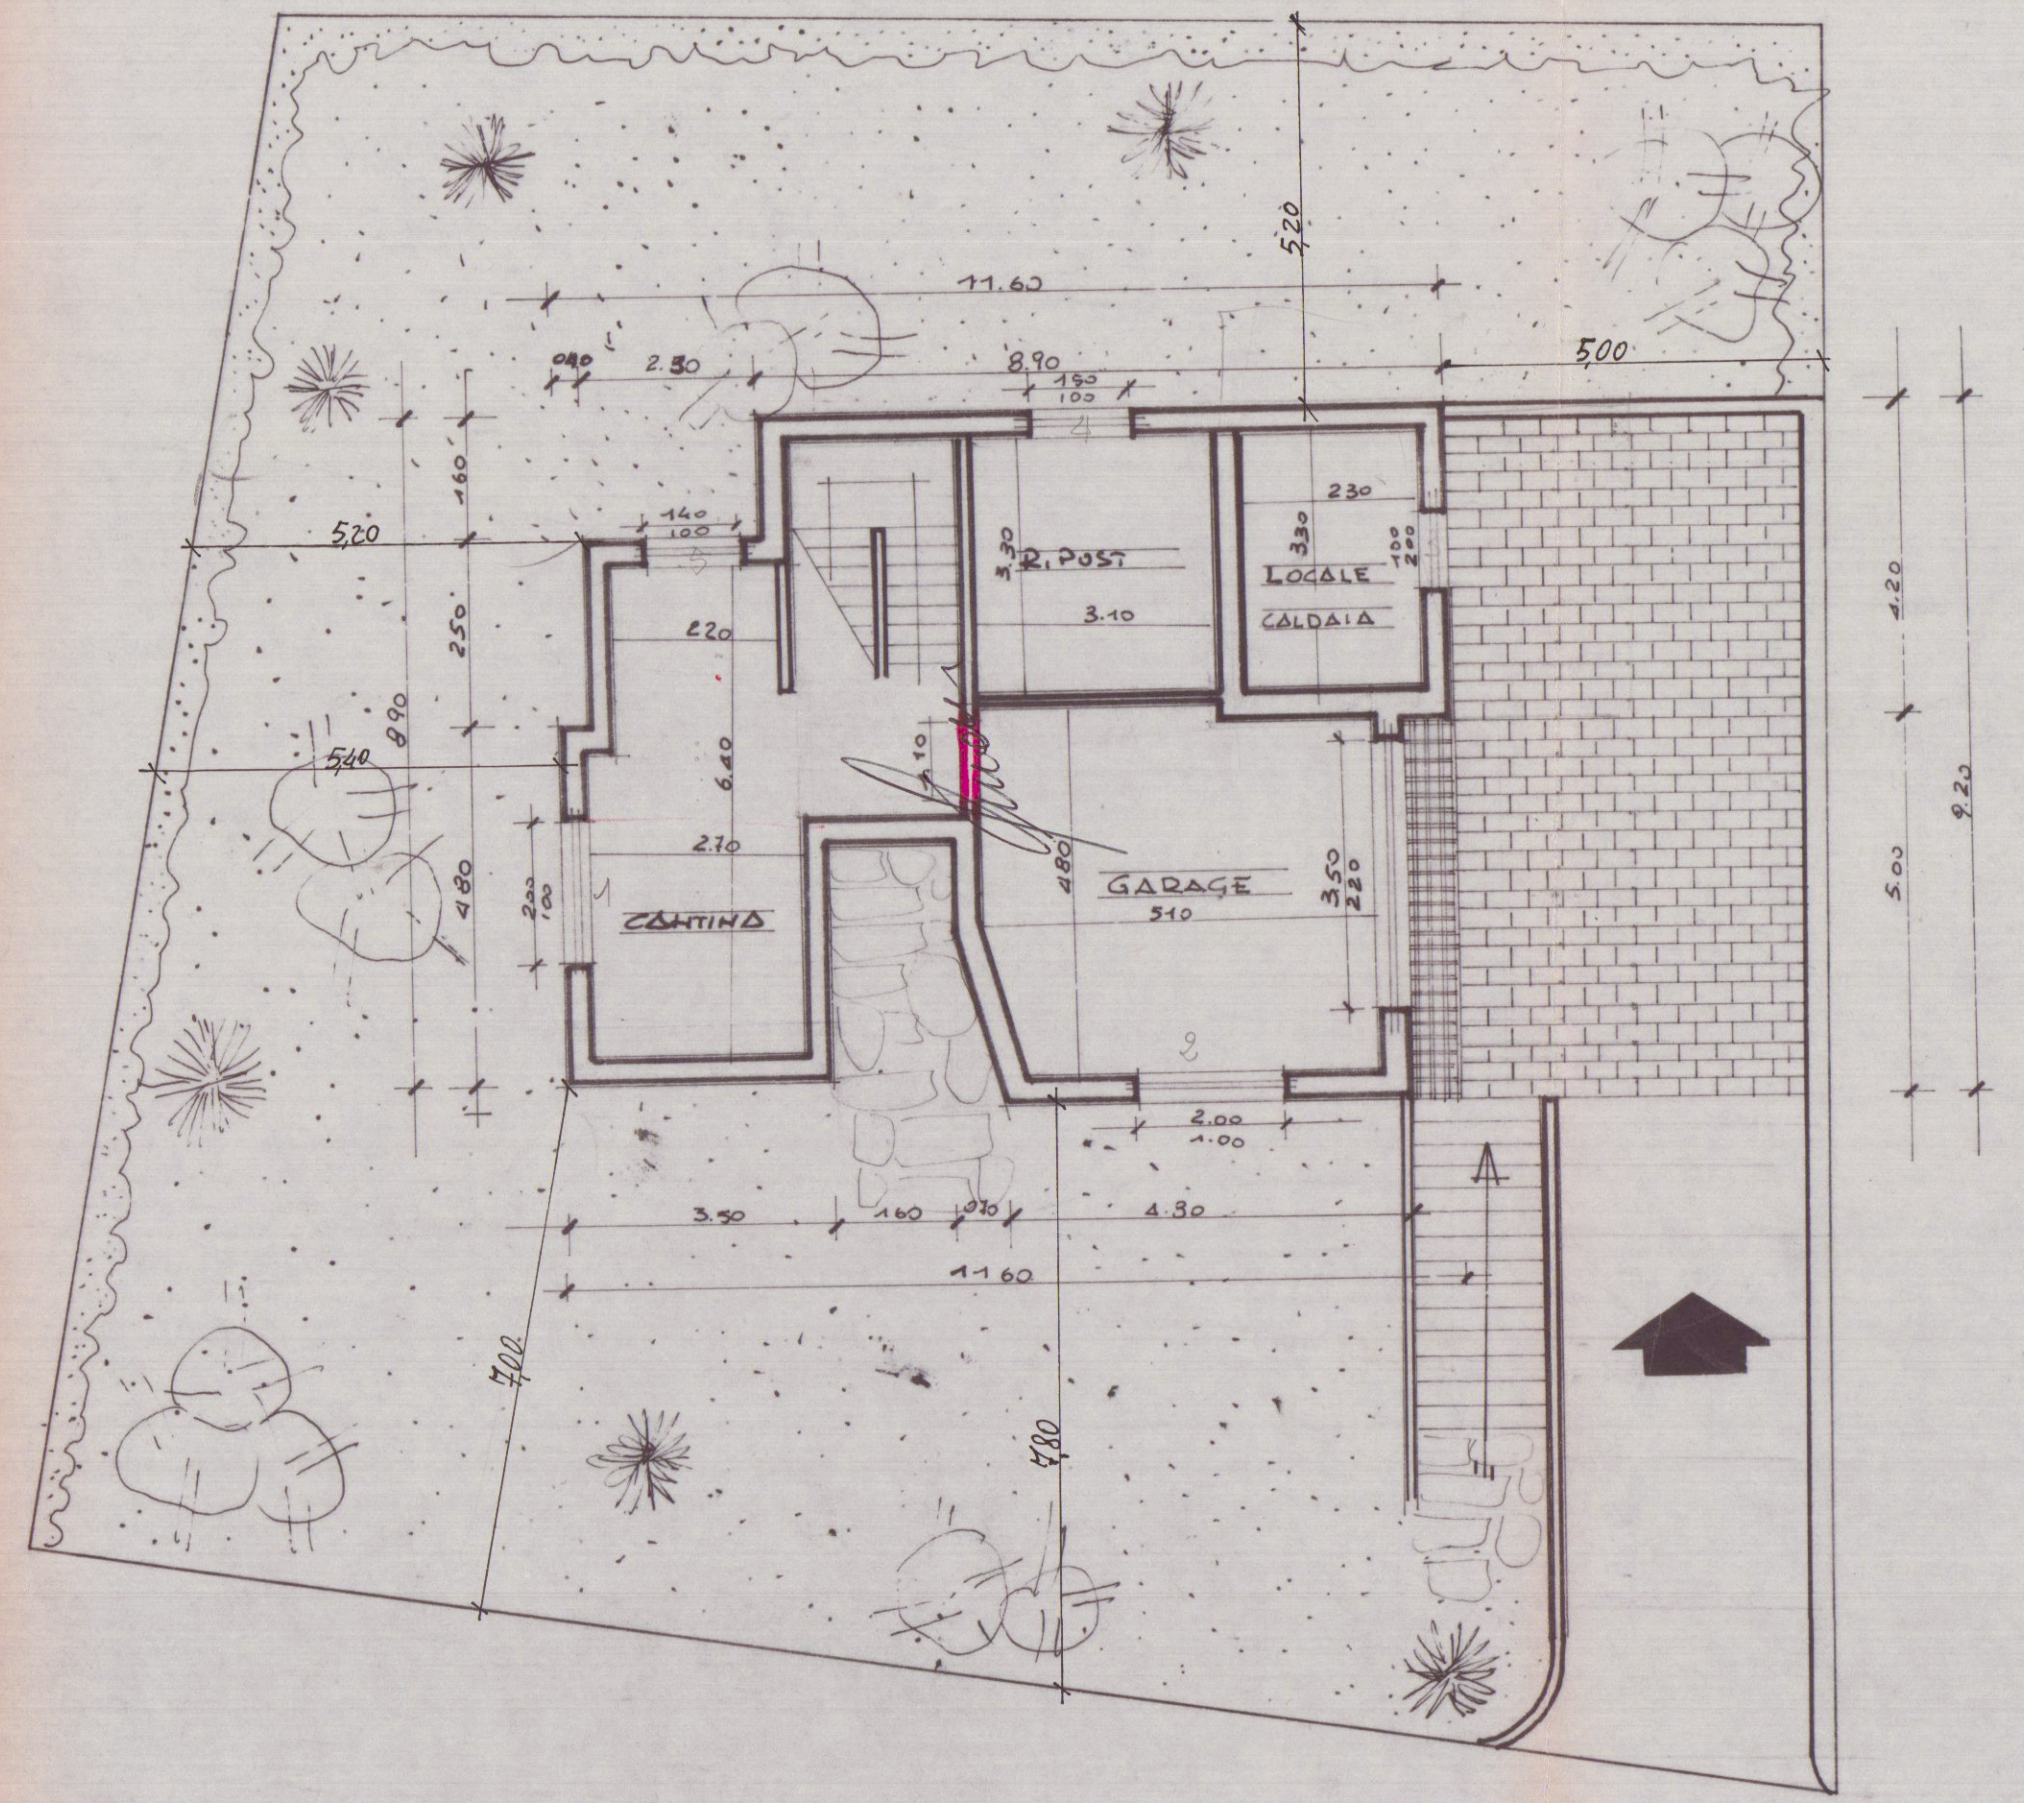

PIANTA PIANO RIALZATO

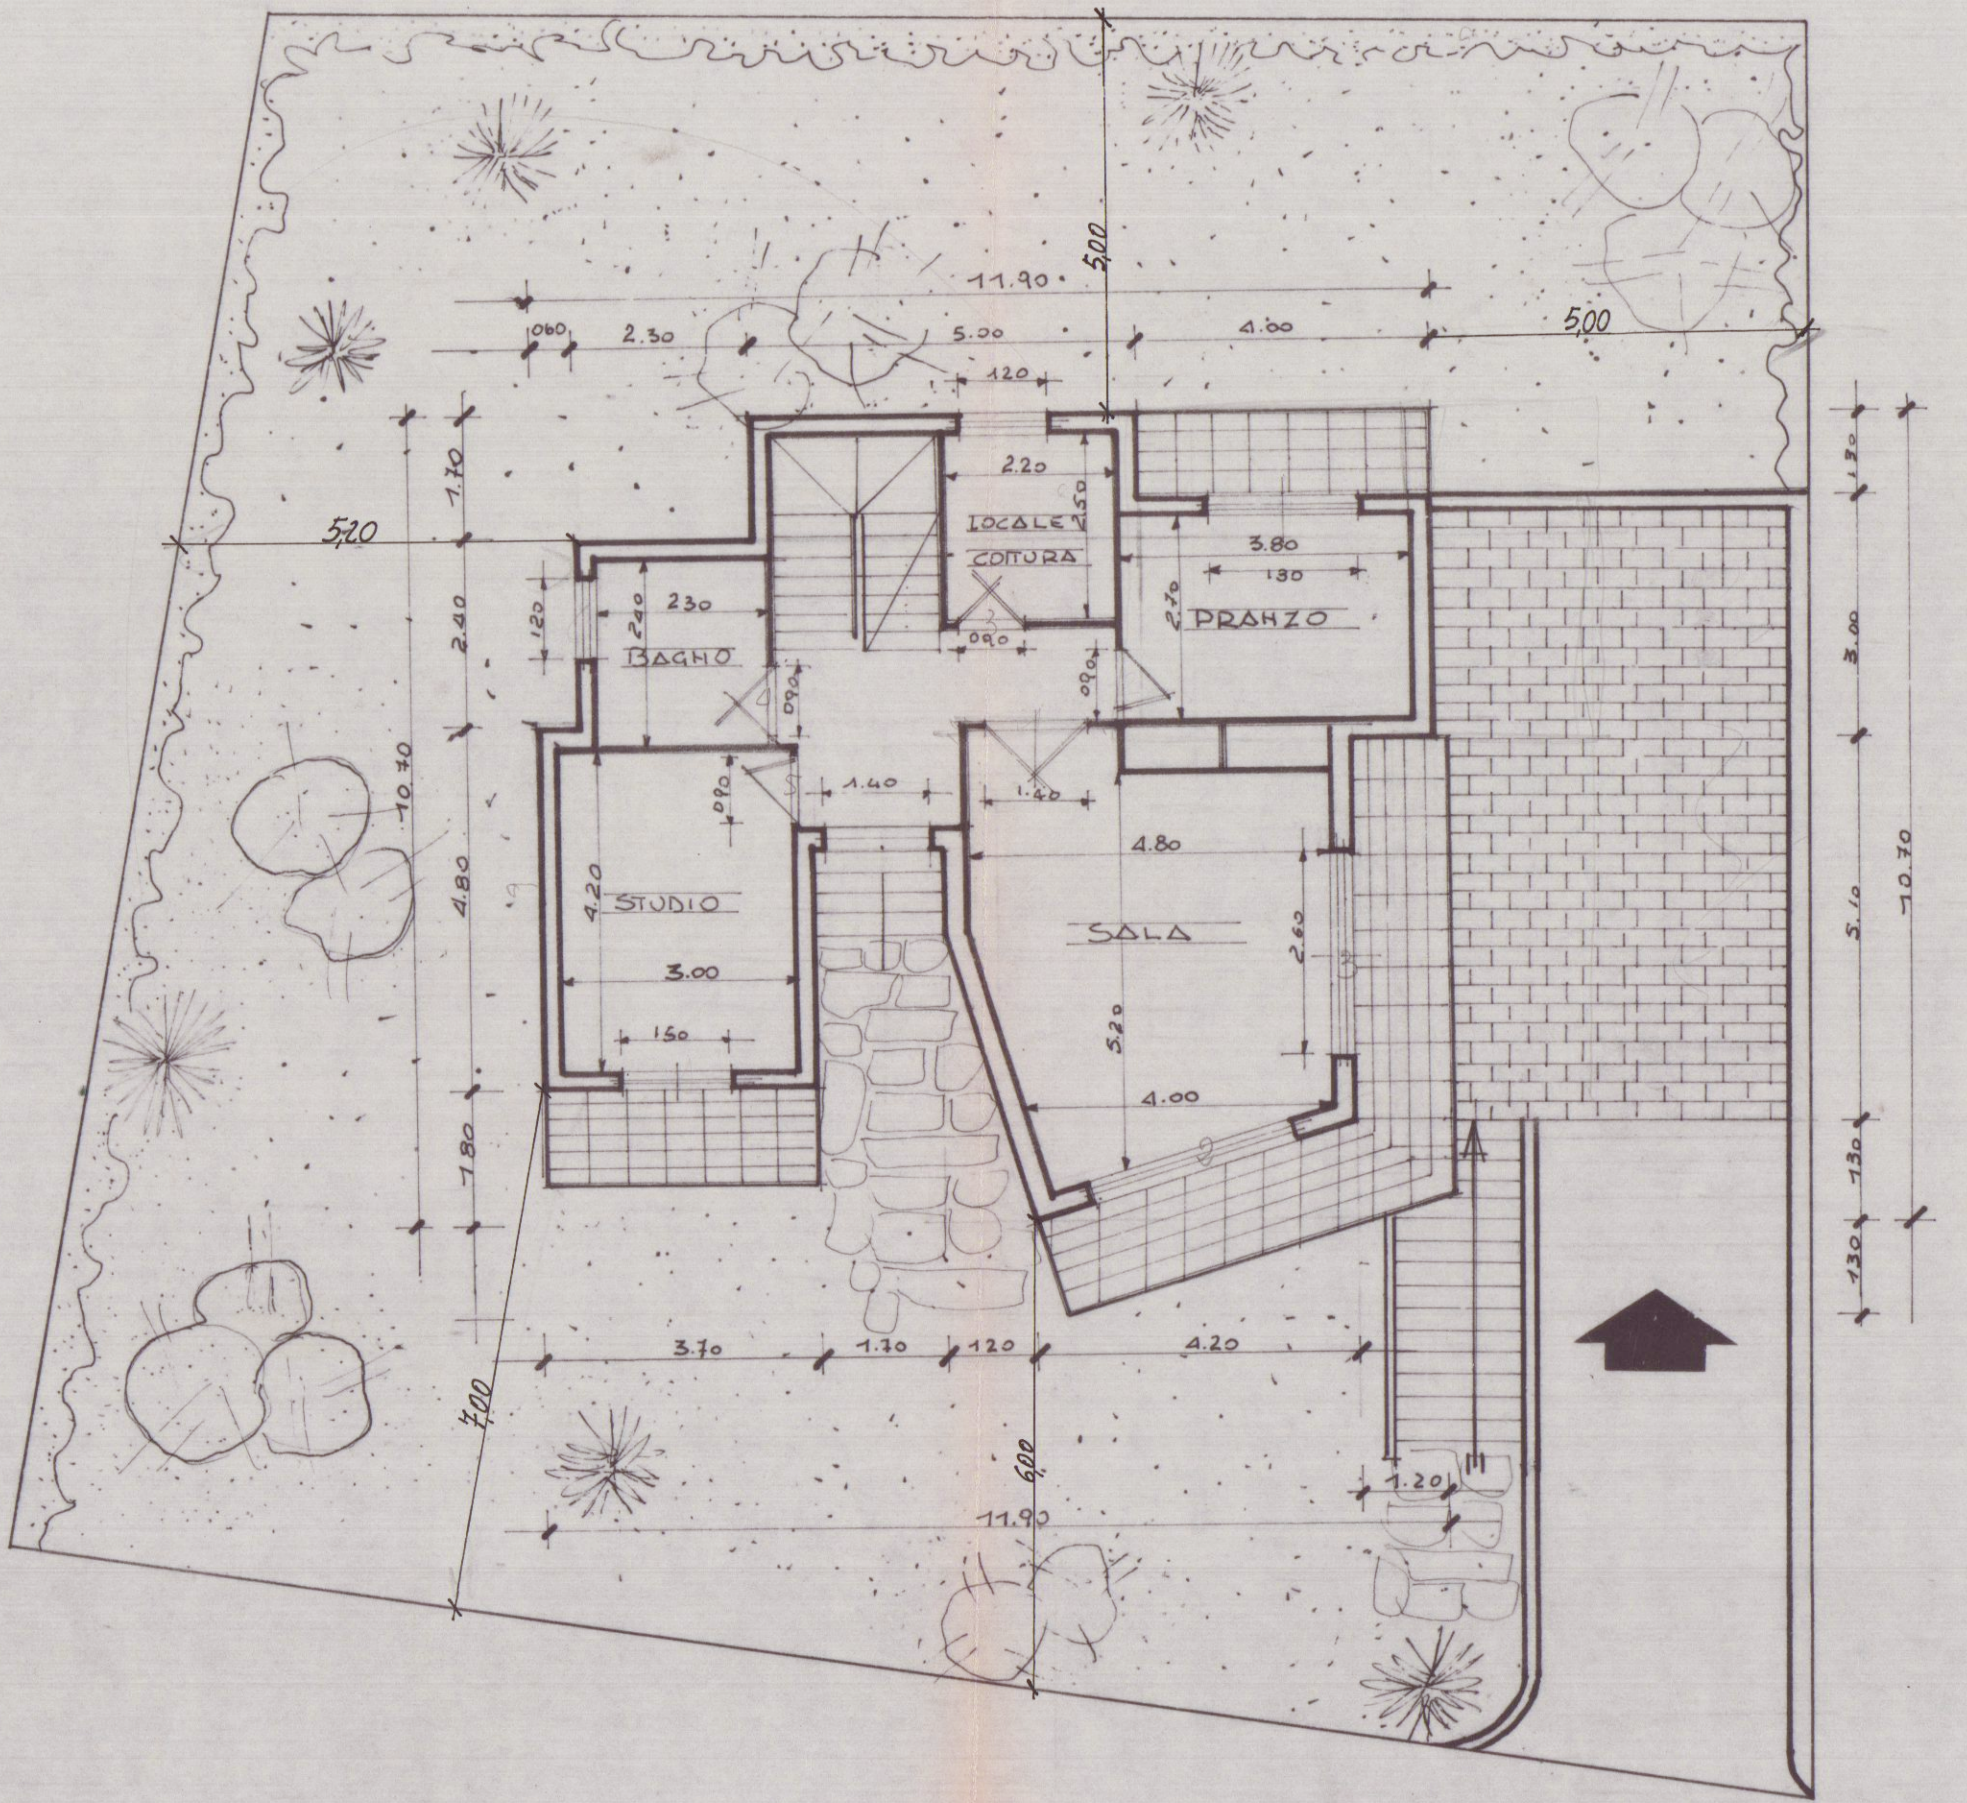

PIANTA PIANO PRIMO

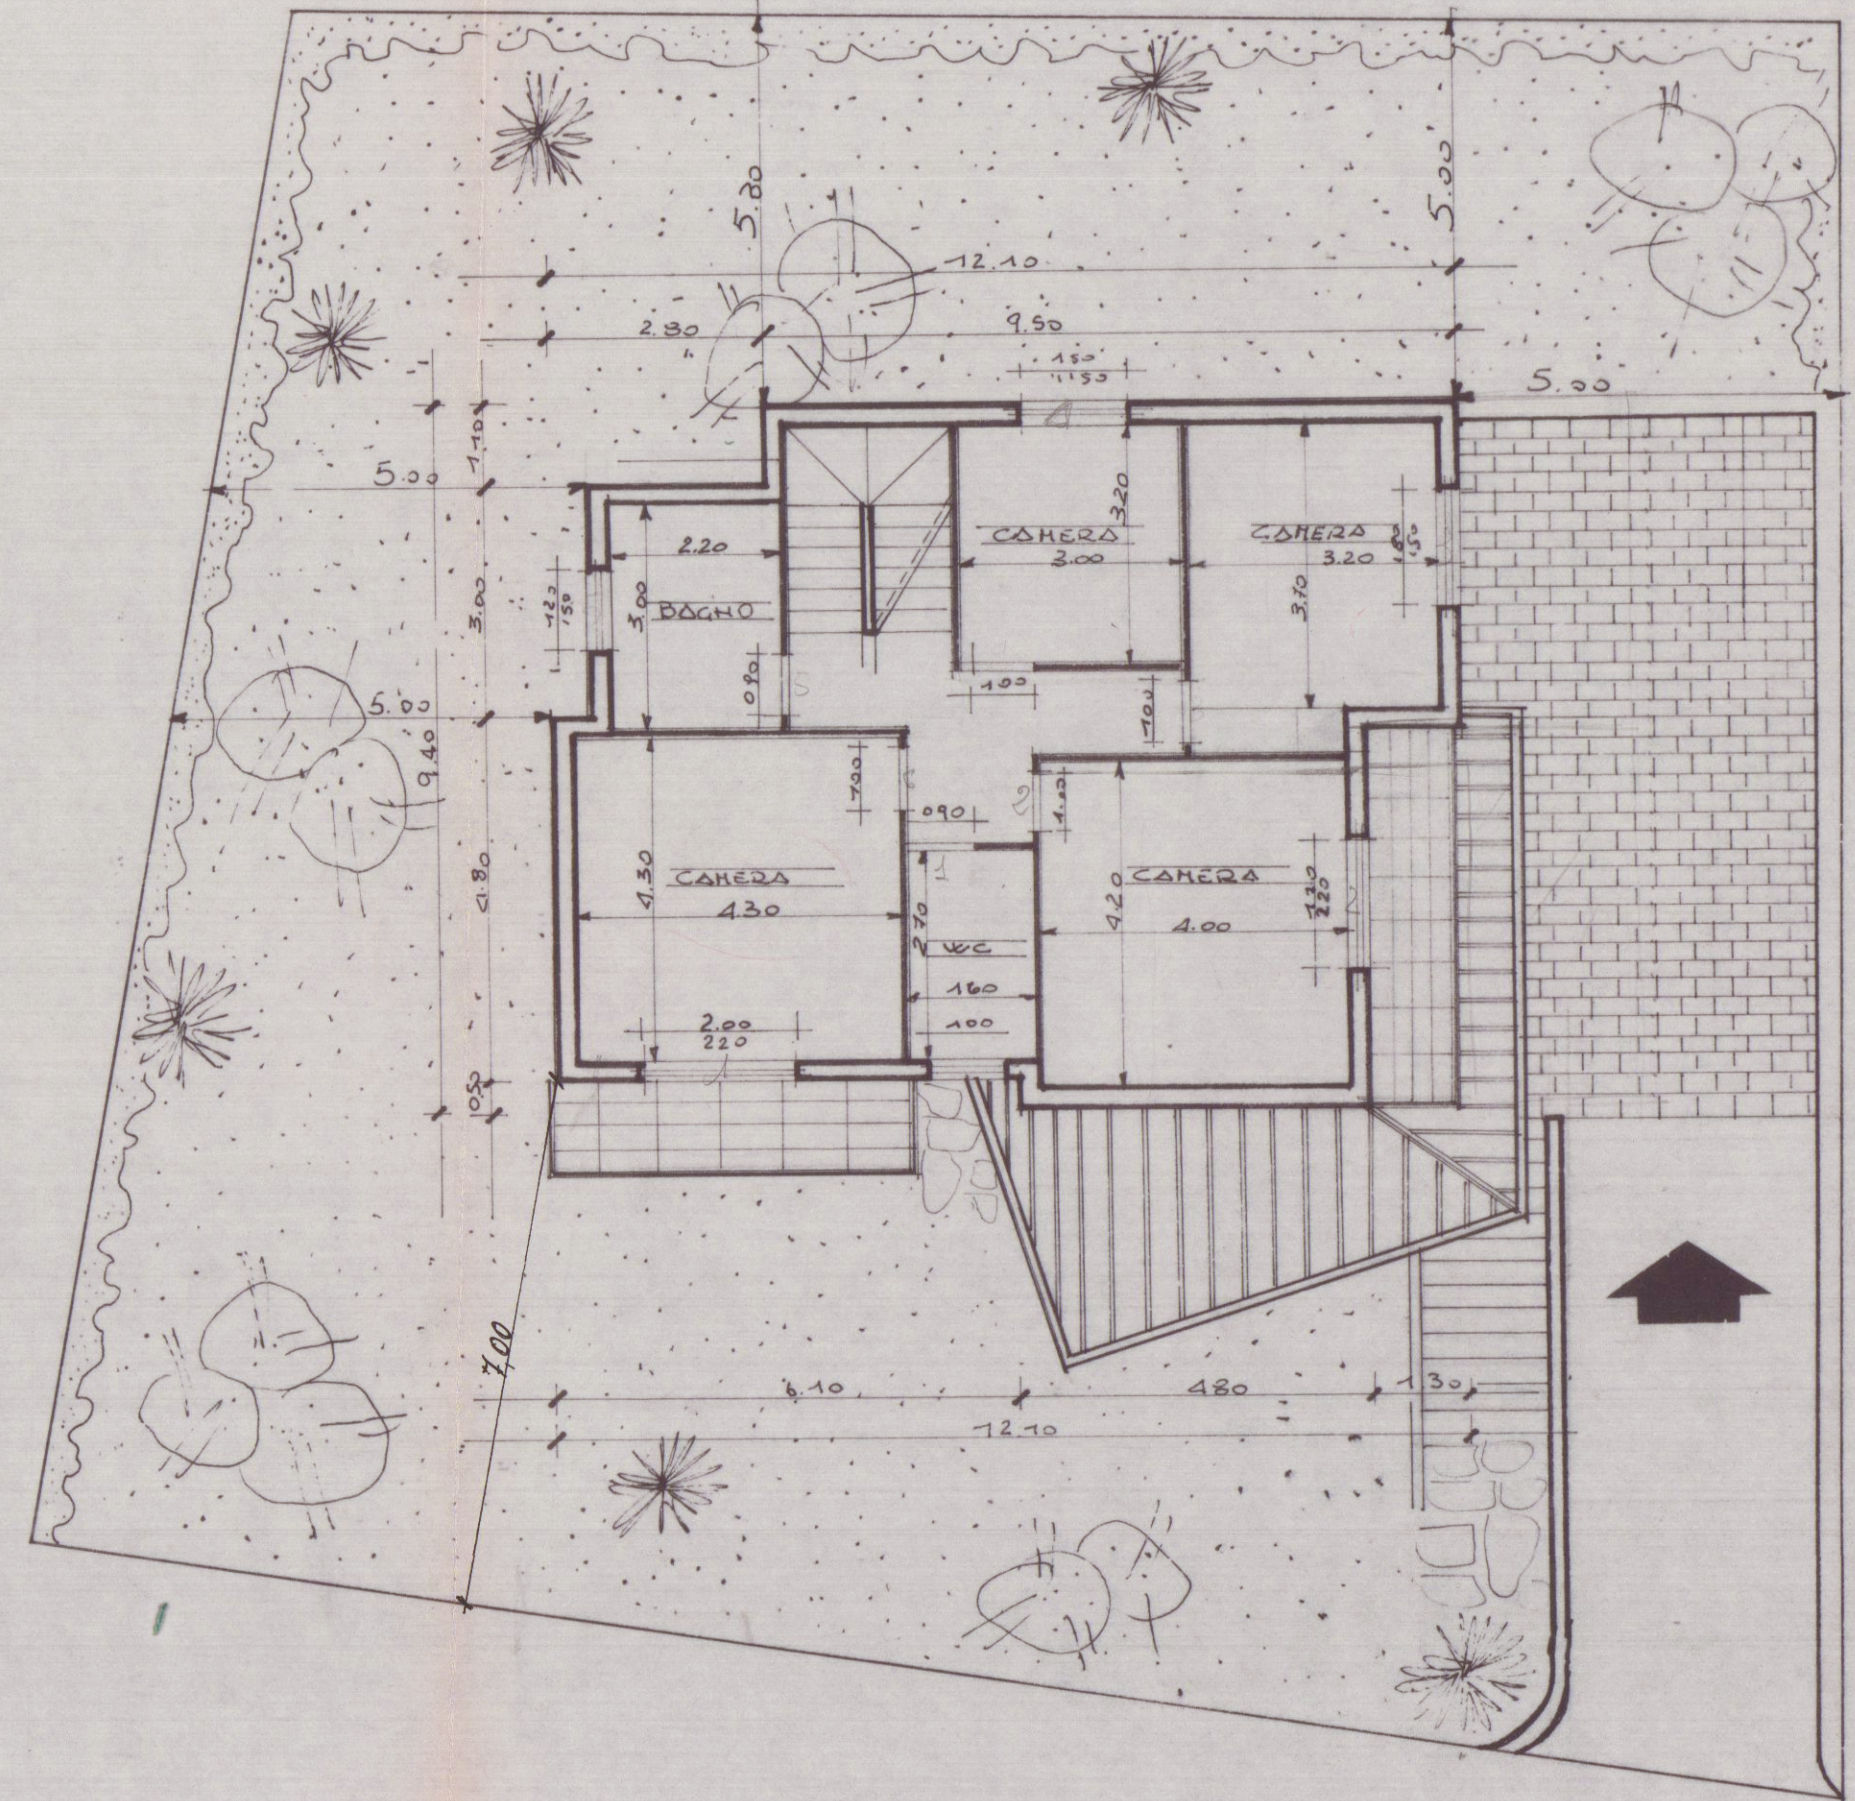

APPROVATO
 28 APR. 1977
 CONTROLLATO
 L. 10/1/76

Approvato dal Sindaco alla condizione
 indicata nel permesso di costruzione
 N. 36 del 28-4-77
 L. 10/1/76



COMANDO PROVINCIALE VIGILI DEL FUOCO
 MASSA - CARRARA

Attesto dell'art. 2 della Legge n. 965 del 26/7/1963
 e del D.L. n. 1373 del 26/9/1974 per quanto riguarda la prevenzione incendi
 in relazione del presente progetto a condizione che
 sia osservata la prescrizione di cui all'art. 2 della Legge n. 965
 del 22-4-77

Il Comandante