

COMUNE DI CARRARA VARIANTE IN CORSO D'OPERA

EDIFICIO ADIBITO A NEGOZIO E UFFICI

VIA PROVINCIALE LOC. NAZZANO

PROPRIETÀ: SILVIO ANTONIOLI

PROGETTISTA: ARCH. M. ALBERTO TAGLIAGAMBE

PROSPETTI

TAV.
5

SCALA 1:100

DATA

APPROVATO

CONTRATTO
IL TECNICO

IL PROPRIETARIO VARIANTE IL TECNICO

ORDINE DEGLI ARCHITETTI DI MASSA-CARRARA


dott. arch. Tagliagambe Mario Alberto 65

Cod. Fisc. TGL MLB 47P.3 F023E

VARIANTE

Approvato dal Sindaco alle condizioni
della concessione edilizia originaria
n. 157 del 18.5.1989
approvata il 1 GEN 1990


IL DIRIGENTE 1° DIPARTIMENTO
(Arch. Guido Varriani)

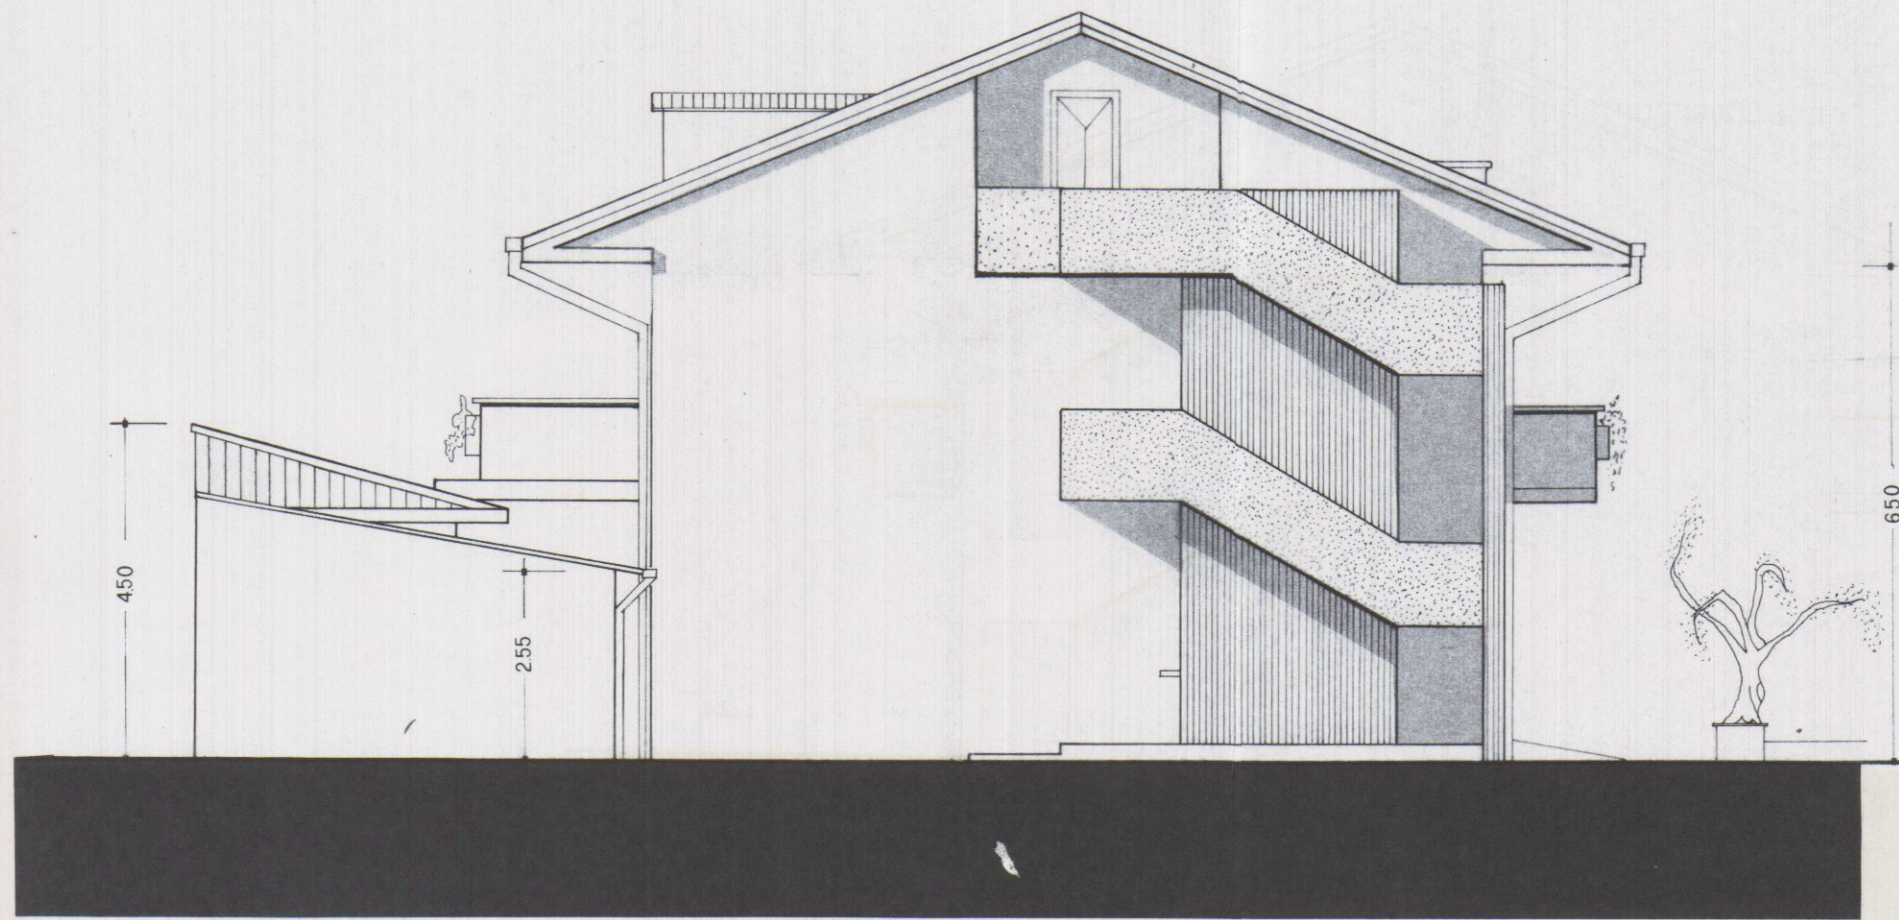


PROSPETTO NORD-EST



PROSPETTO SUD-OVEST

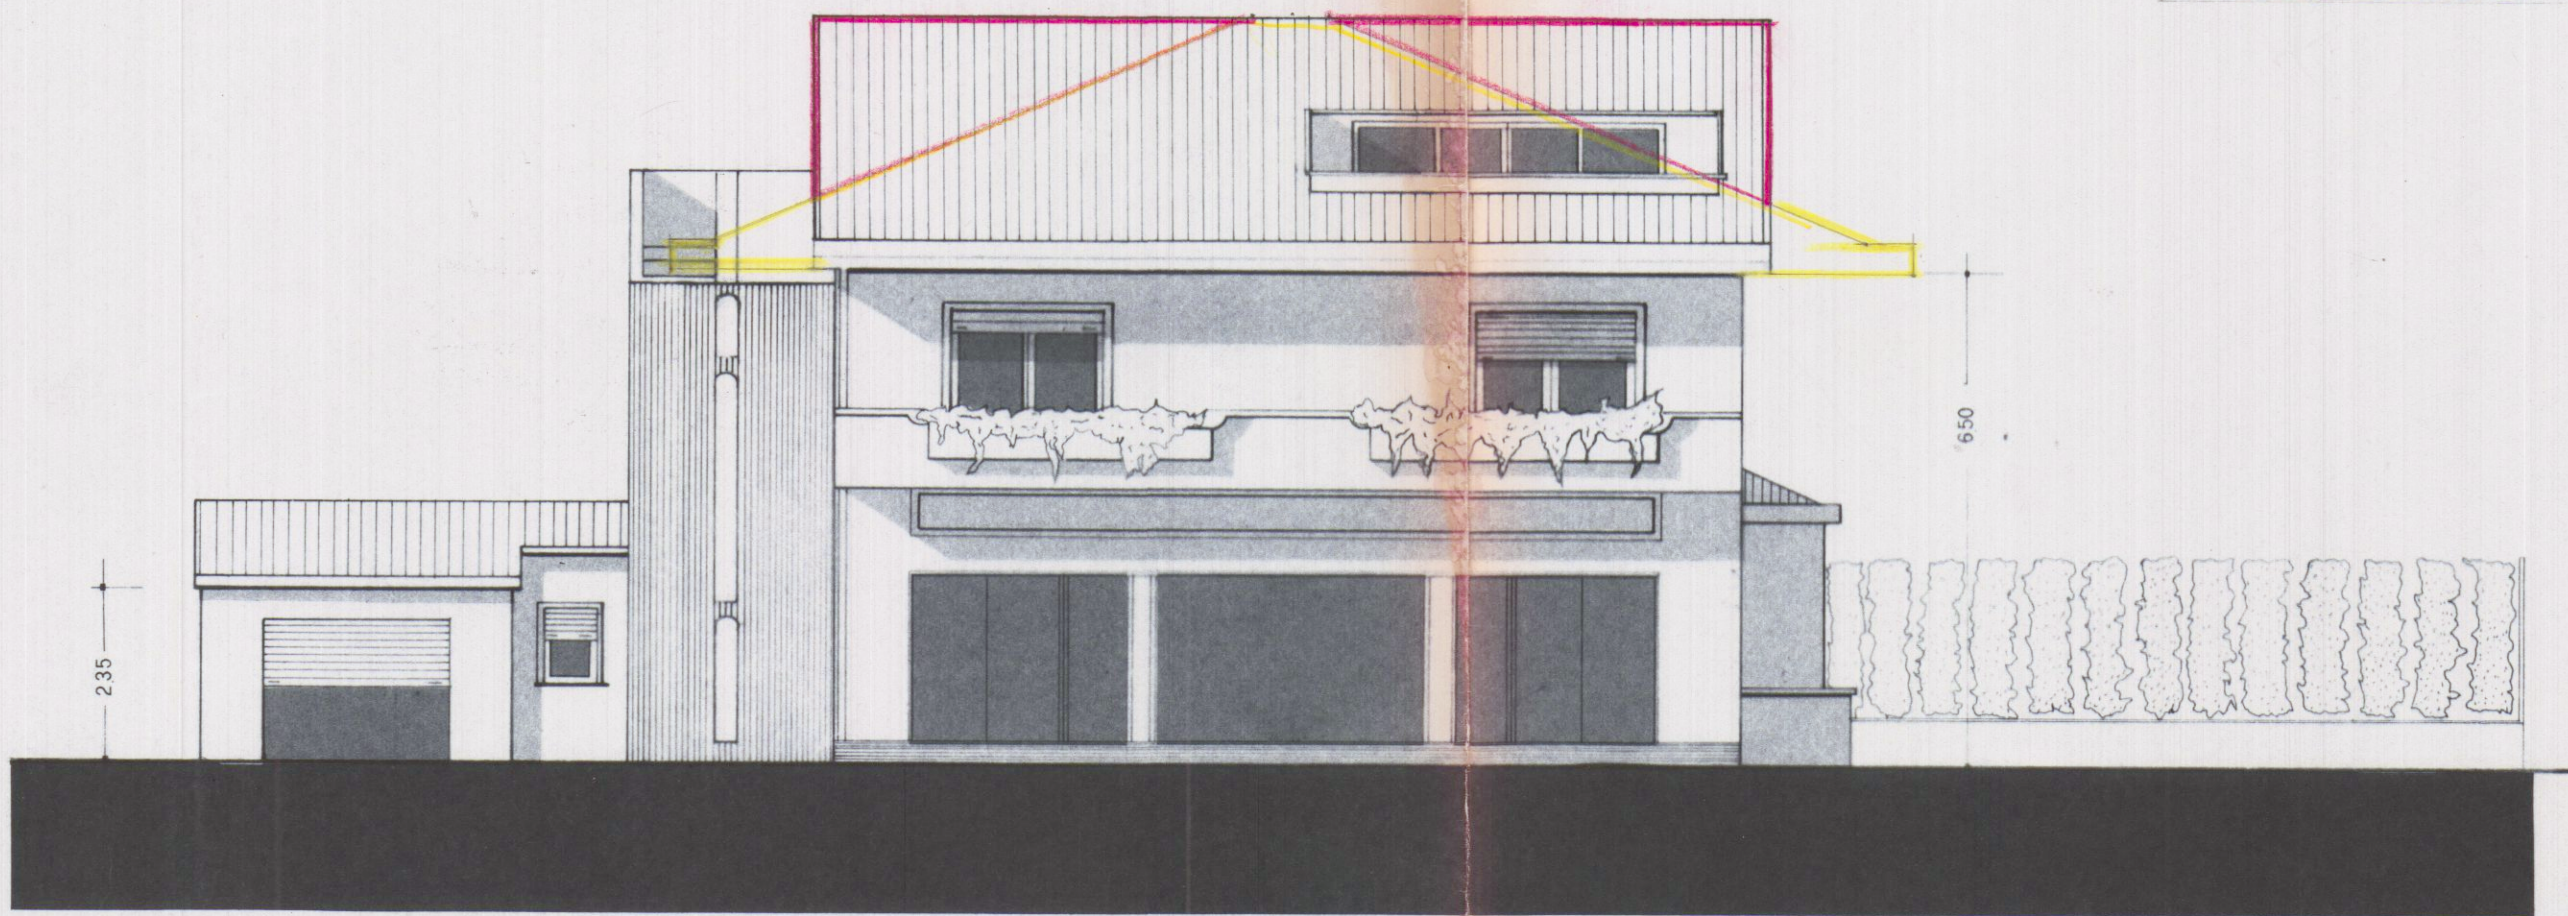

PROSPETTO NORD-OVEST

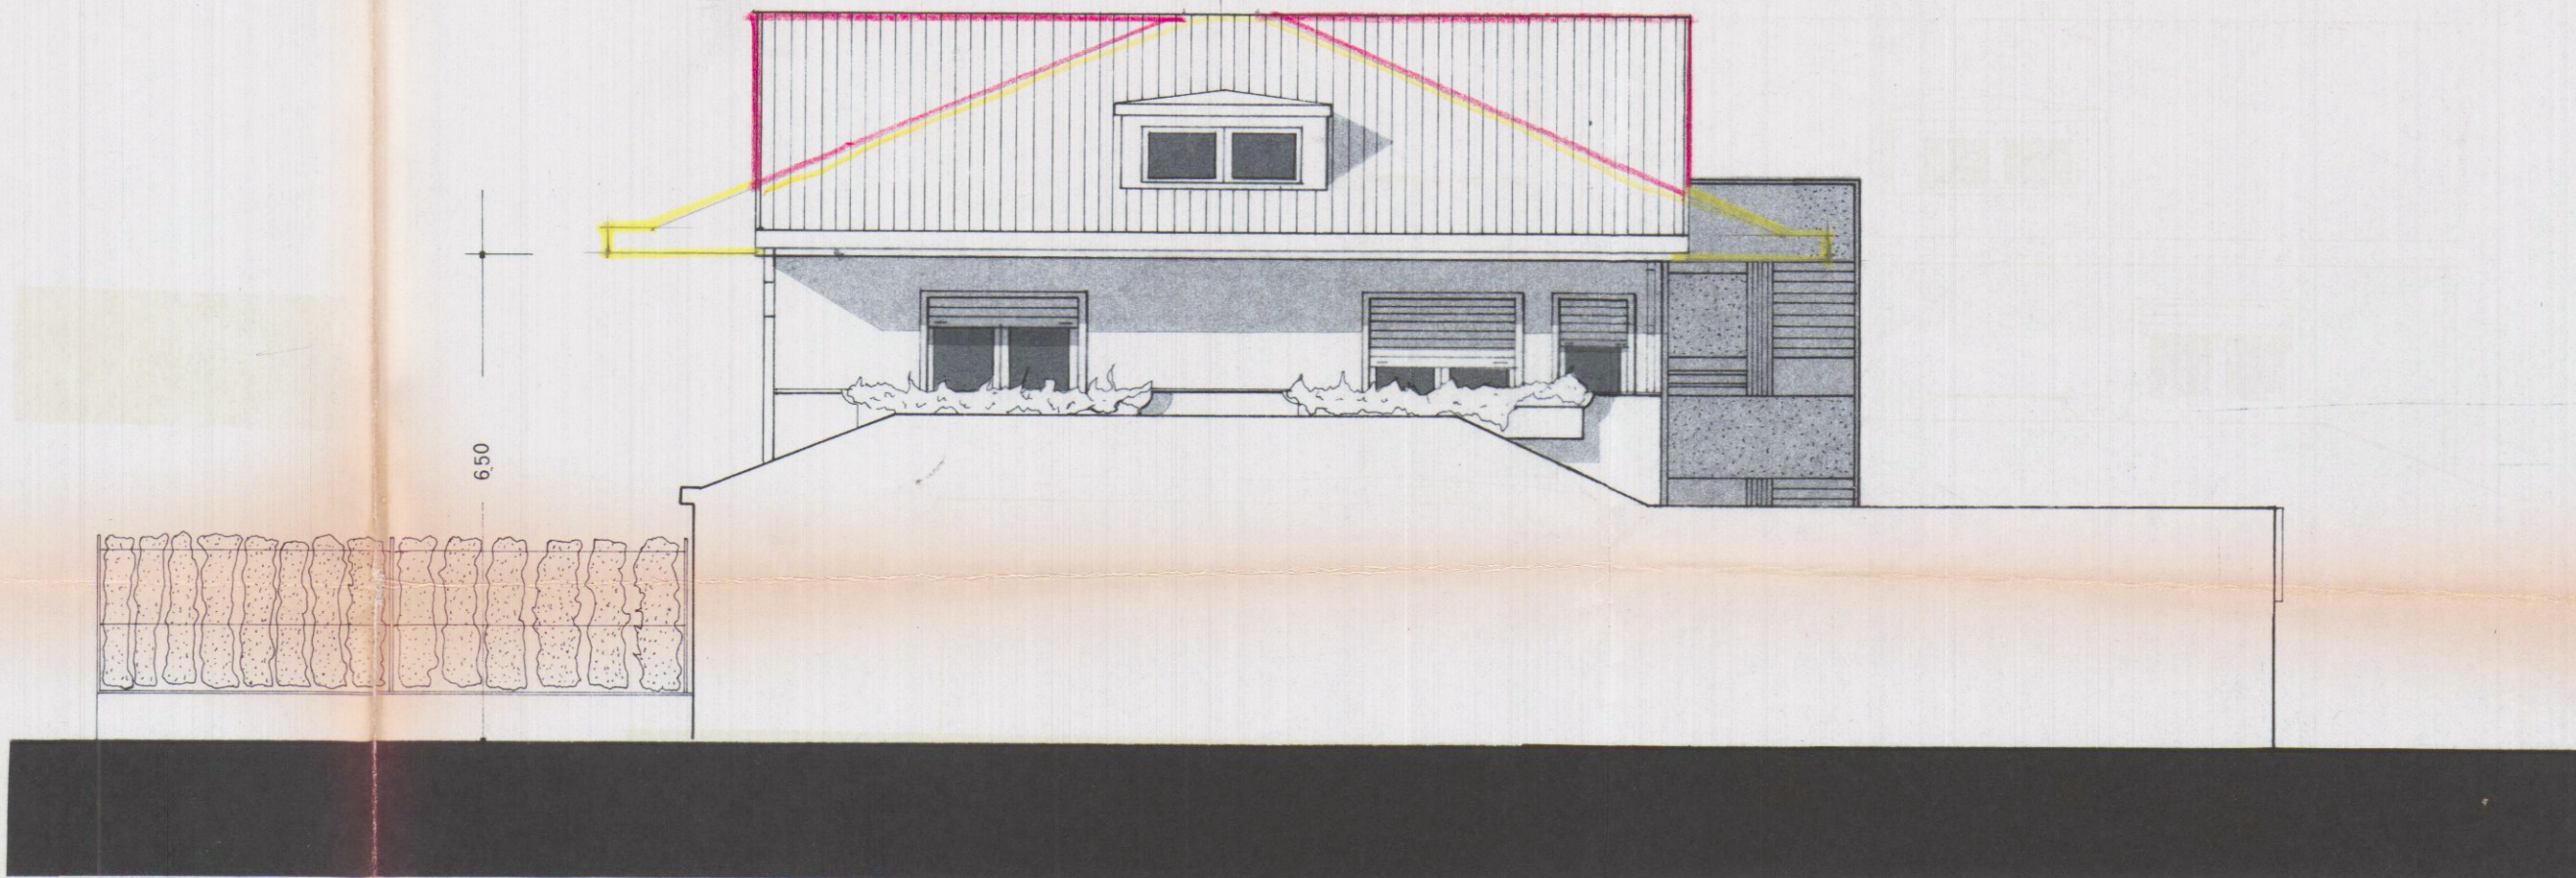

PROSPETTO SUD-EST