

TOT. MC. da Nanten. 1198.4


11 MAG. 1981
2 MAR 1981

ORDINE DEGLI ARCHITETTI DI MASSA-CARRARA
dott. arch. GHIRLANDA ATTILIO 28
Cod. Fisc. GHR TTL 46B10 B832P

ghirlanda

FACONTI GIUSEPPE
e FACONTI FRANCESCO

EDILMARE SNC

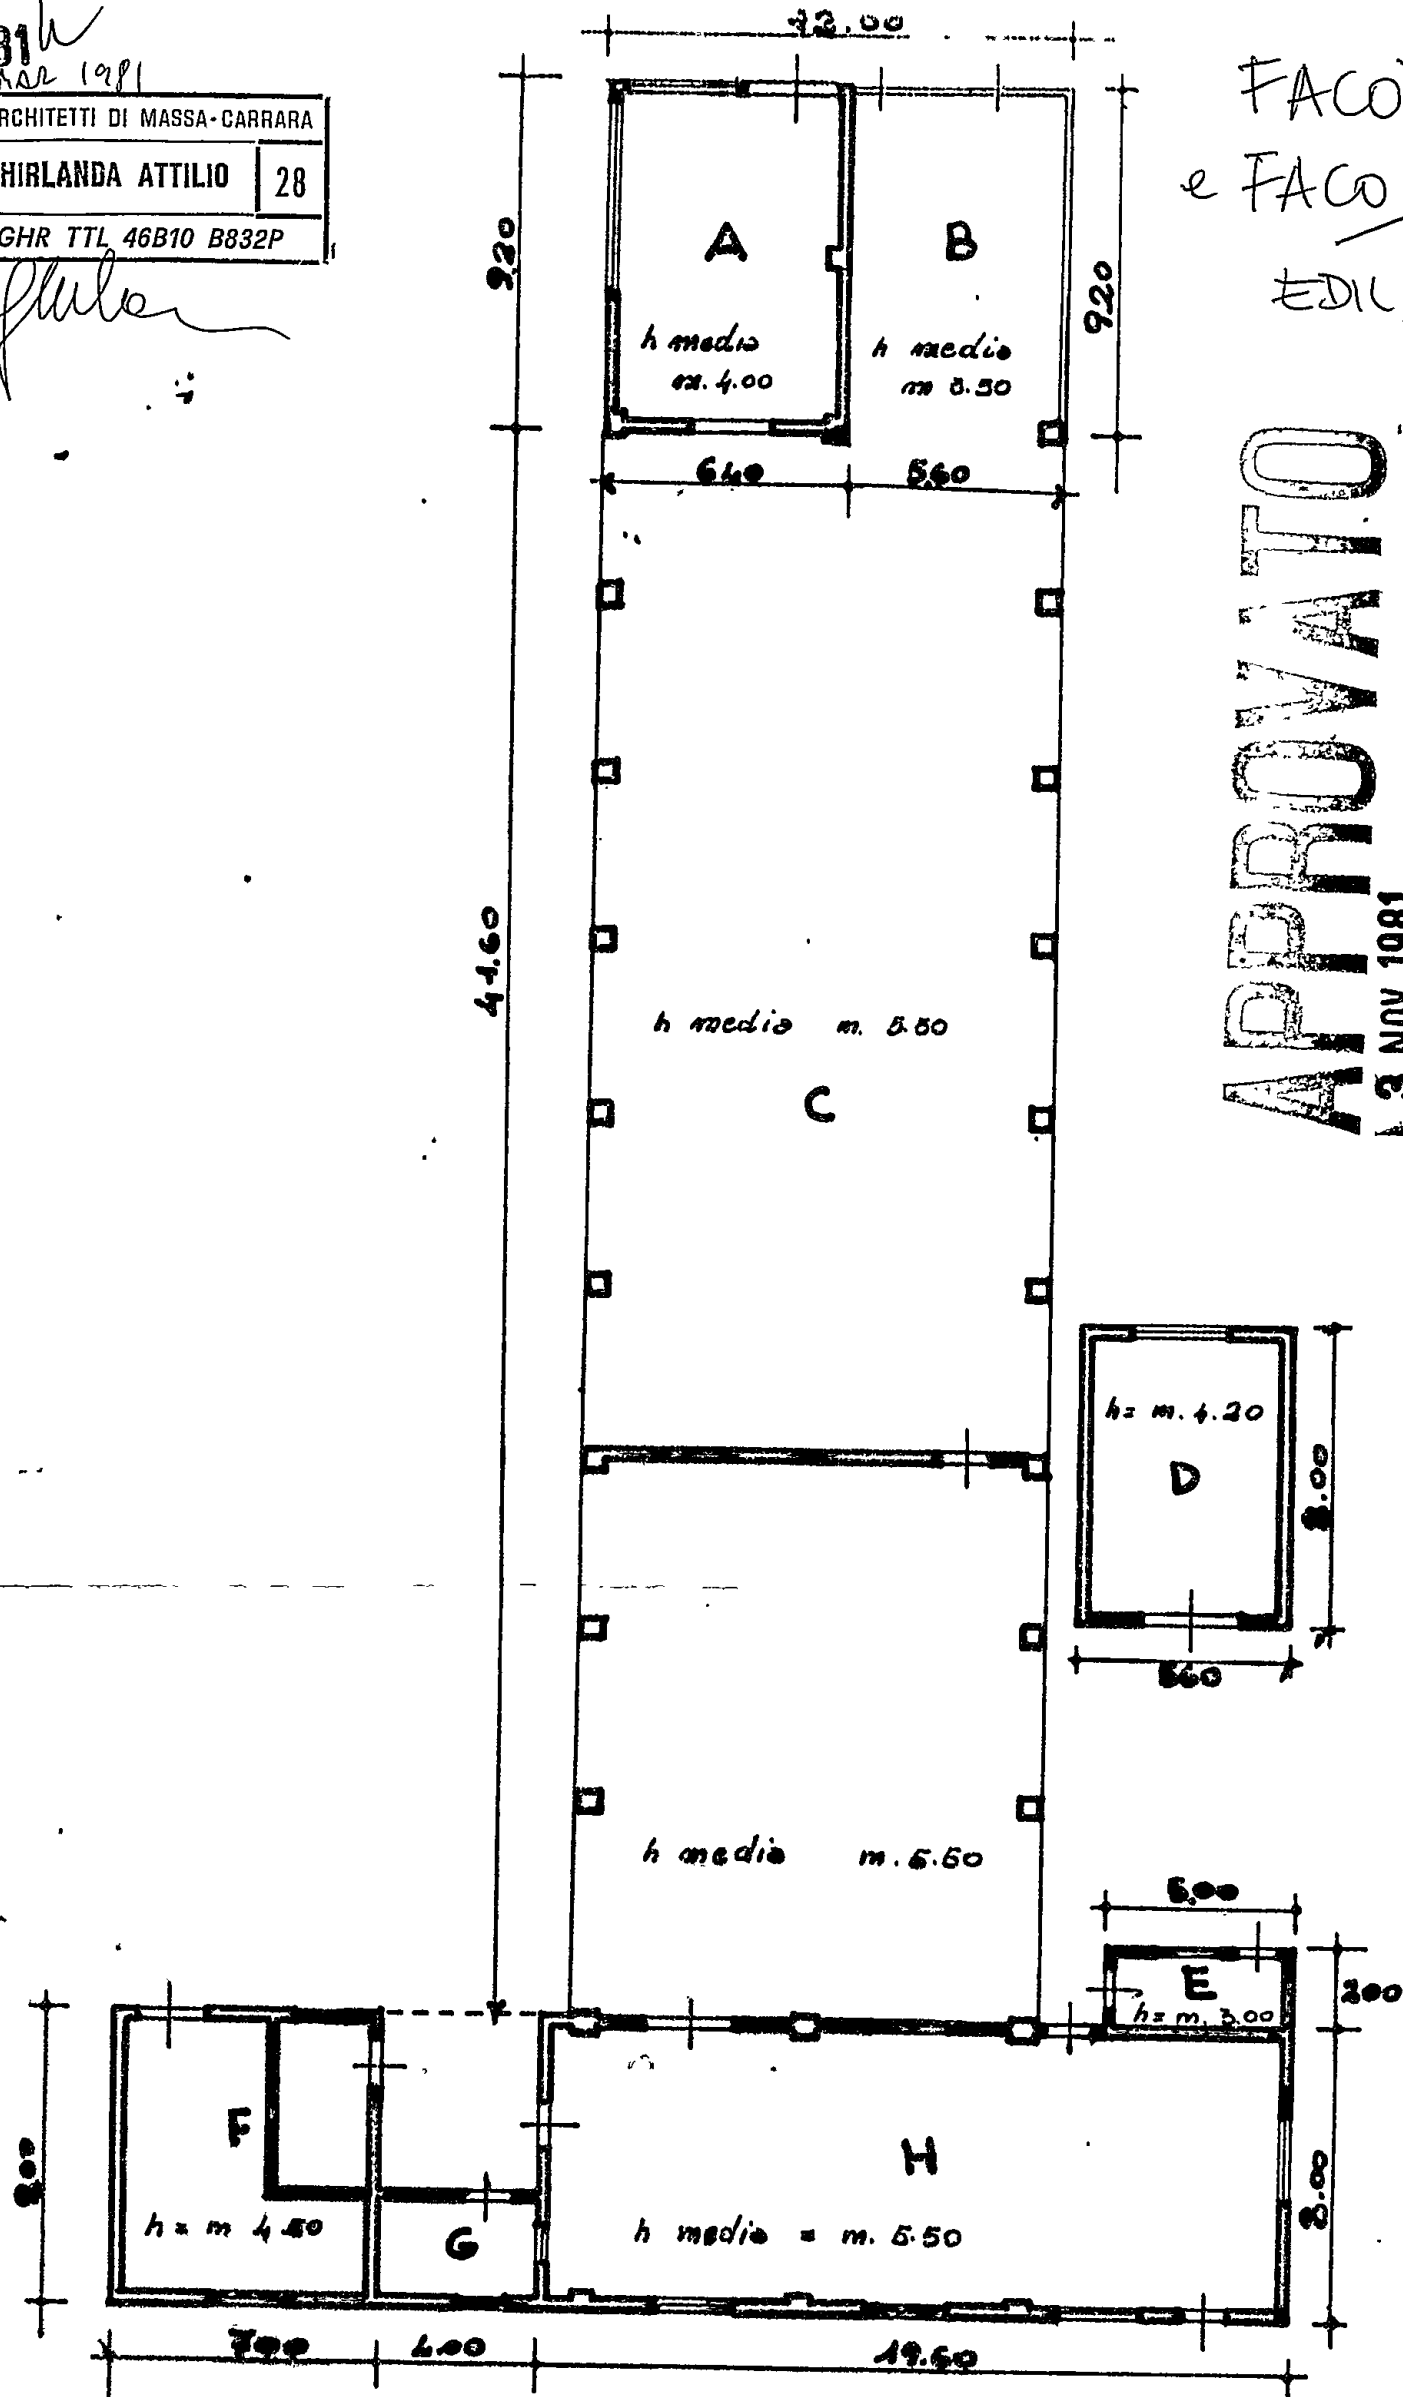

APPROVATO
13 NOV. 1981

Approvato dal Sindaco alle condizioni
Indicate nella Concessione Edilizia
3 NOV. 1981
L'ING. CAPO
COMUNE DI CARRARA
UFFICIO URBANISTICO


DA DEMOLIRE

A	mc. 235.52
B	mc. 180.32
C	mc. 2745.60
D	mc. 188.16
TOT. MC. da dem. 3349.6	

$ml. 2.00 \times 5.00 = mq. 10.00 \times H. 3.00 =$	E	mc. 30.00
$ml. 7.00 \times 8.00 = mq. 56.00 \times H. 4.50 =$	F	mc. 252.00
$ml. 3.00 \times 4.00 = mq. 12.00 \times H. 4.50 =$	G	mc. 54.00
$ml. 8.00 \times 12.6 = mq. 156.8 \times H. 5.5 =$	H	mc. 862.40
TOT. MC. da mant. 1198.4		

2348.0

FACONTI GIUSEPPE
e FACONTI FRANCESCO
EDILMARE Snc

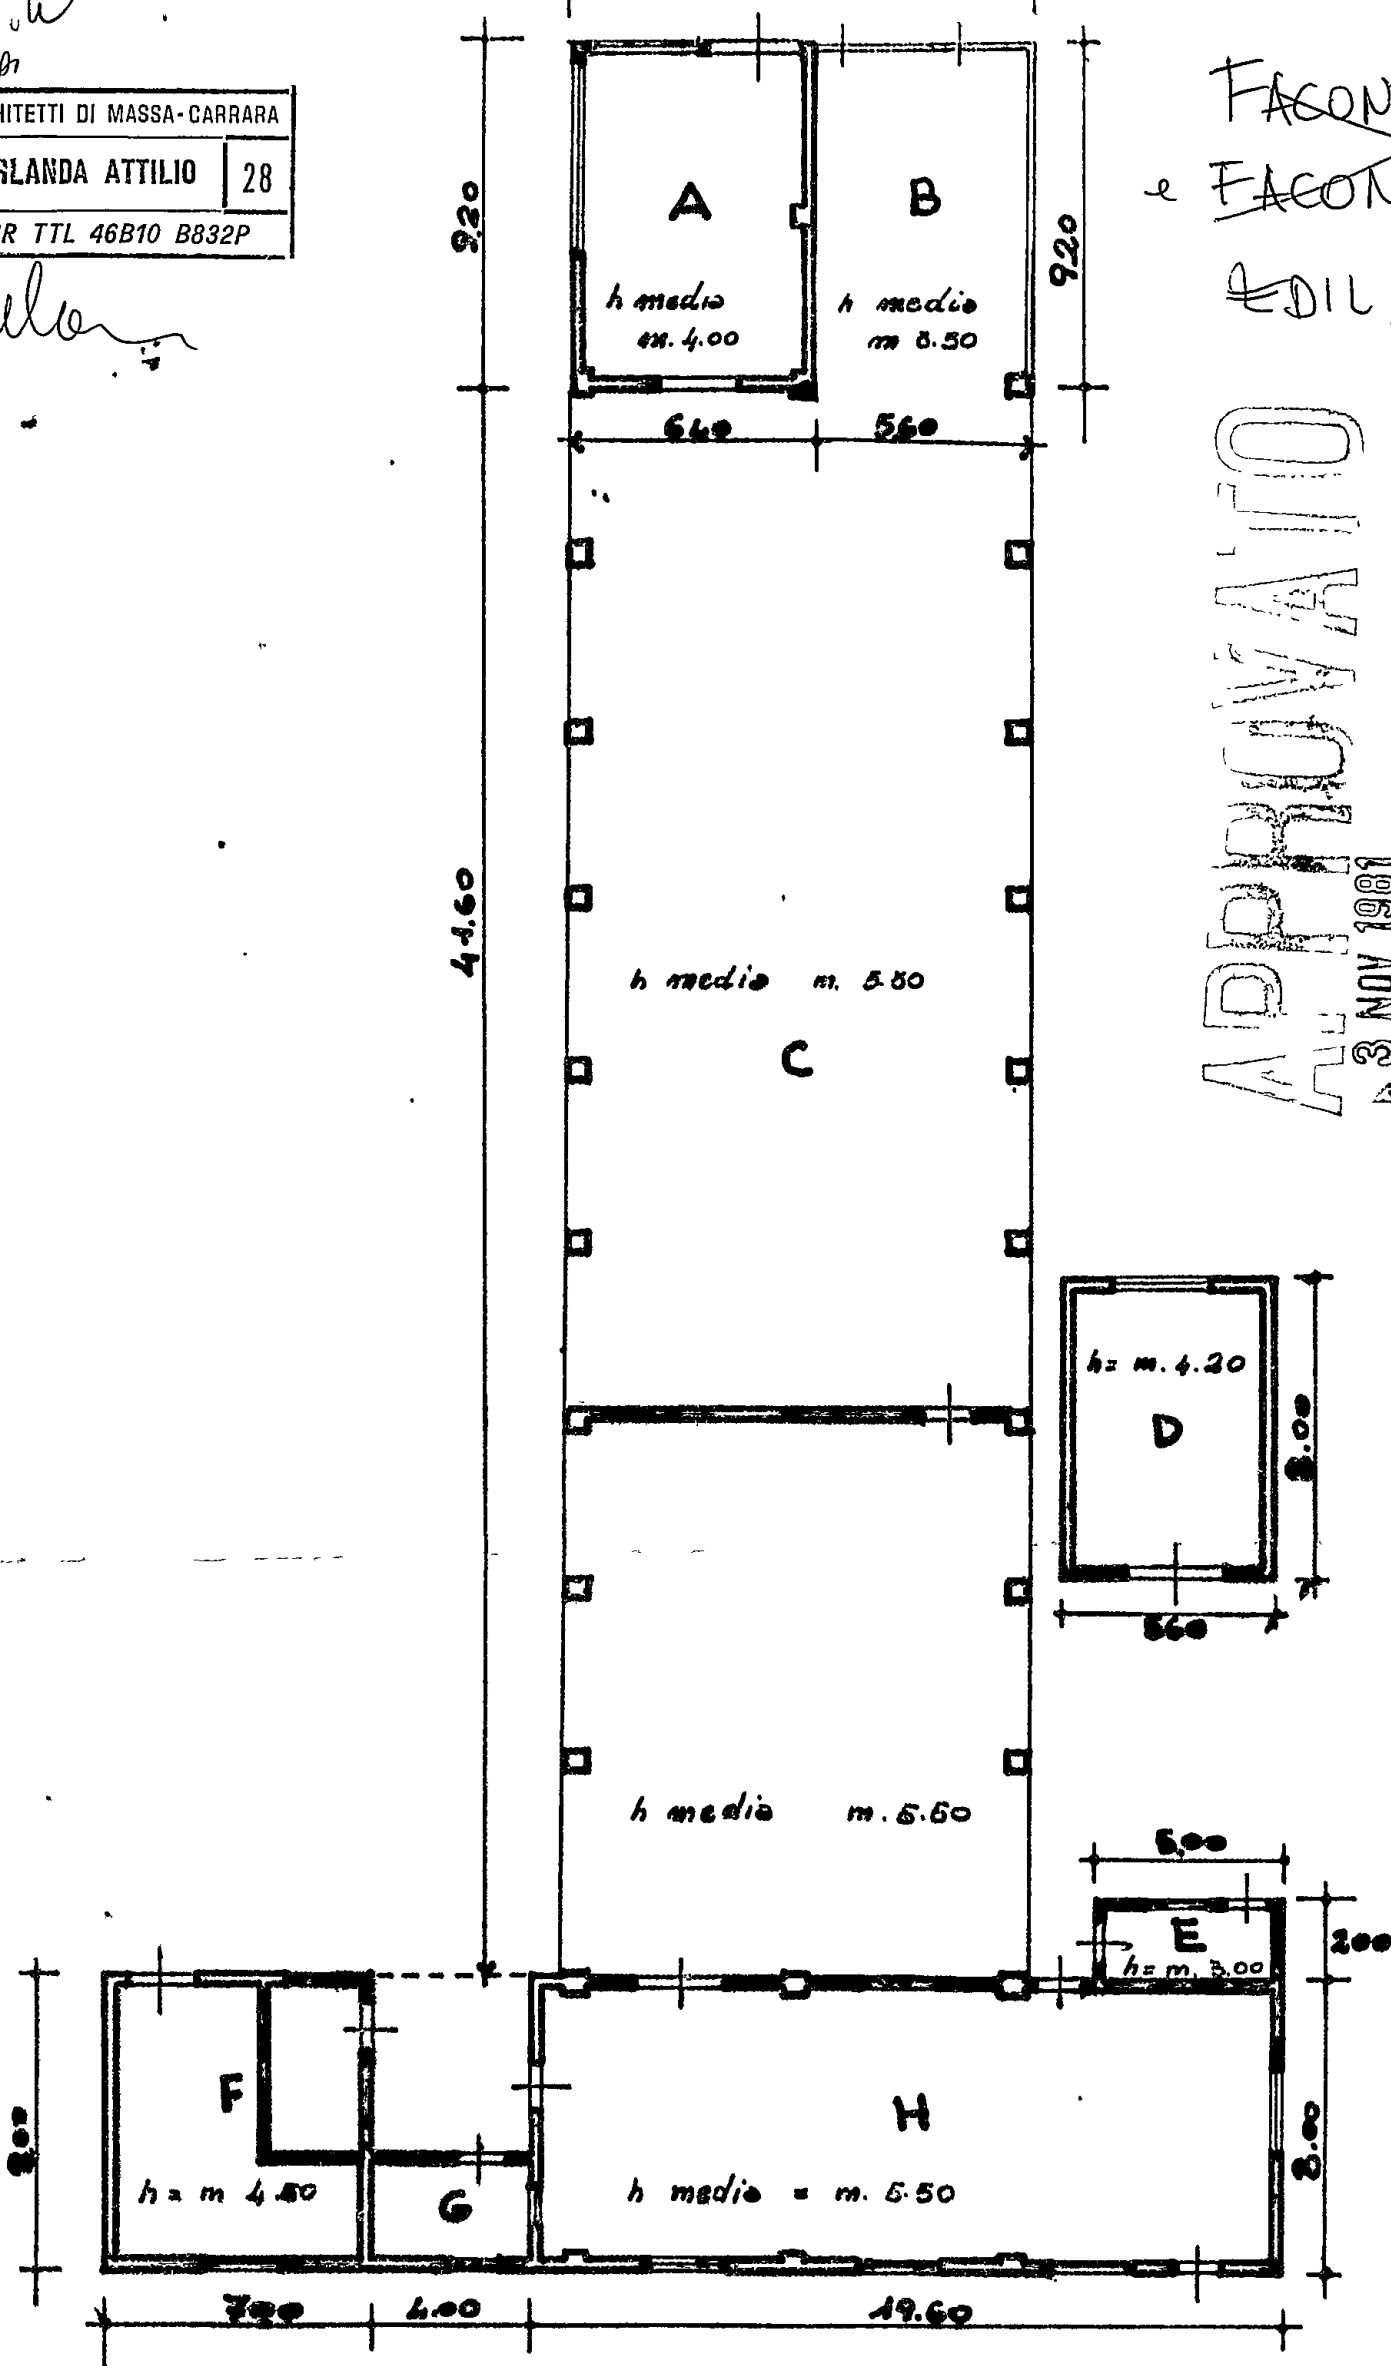

APPROVATO
3 NOV. 1981

Approvato dal Sindaco alle condizioni Edilizia
Indicate nella Concessione
3 NOV. 1981
L. D. G. CAPO
N.



DA DEMOLIRE

A	mc. 235.52	
B	mc. 180.32	
C	mc. 2745.60	
D	mc. 188.16	TOT. MC. da dem. 3349.6

$ml. 2.00 \times 5.00 = mq. 10.00 \times H. 3.00 =$	E	mc. 30.00
$ml. 7.00 \times 8.00 = mq. 56.00 \times H. 4.50 =$	F	mc. 252.00
$ml. 3.00 \times 4.00 = mq. 12.00 \times H. 4.50 =$	G	mc. 54.00
$ml. 8.00 \times 18.60 = mq. 156.8 \times H. 5.50 =$	H	mc. 862.40
		TOT. MC. da mant. 1198.4

234.80

ATTESTAZIONE DI ACCREDITAMENTO

sul C/C N. 153007 * 607.750 **

B.N.L. - CESPE C/CNPAIA - 00100 ROMA
CONTRIBUTI INDIRETTI

Lire Seicentosettanta mila 750*****

SPAZIO RISERVATO AI CORRENTISTI POSTALI

TITOLARE c/c n.

eseguito da Soc. n. c. EDILMARE
di COCCHI & SANGUINERI

via Uff. Via Masero, 3

CAP 54019 TERRACINA di LICCIANA (MS)

A C/C POSTALI 1 addi

ADILLA

Bollo lineare dell'Ufficio accettante

879 19 NOV 88 UFFICIALE POSTALE

Bollo a data N. del bollettario ch 9

data progress.