

1

PROPRIETA' BIAGI - PROGETTO PER EDI-
FICI DI CIVILE ABITAZIONE LOCALITA'
"LA BASSA", RAPP. 1:100 PROSPETTI

FABBRICATO B/3
Arch. E. Biernacki
DOTT. ARCH. E. BIERNACKI


Approvato dal Sindaco alle condizioni
Indicate nel permesso di costruzione
No. 218 del 29 APR. 1967
L'ING. CAPO *Luigi*

APPROVATO


CONROLLATO
29 APR 1967



RAPP. 1:100 - PROSPETTO A MARE -

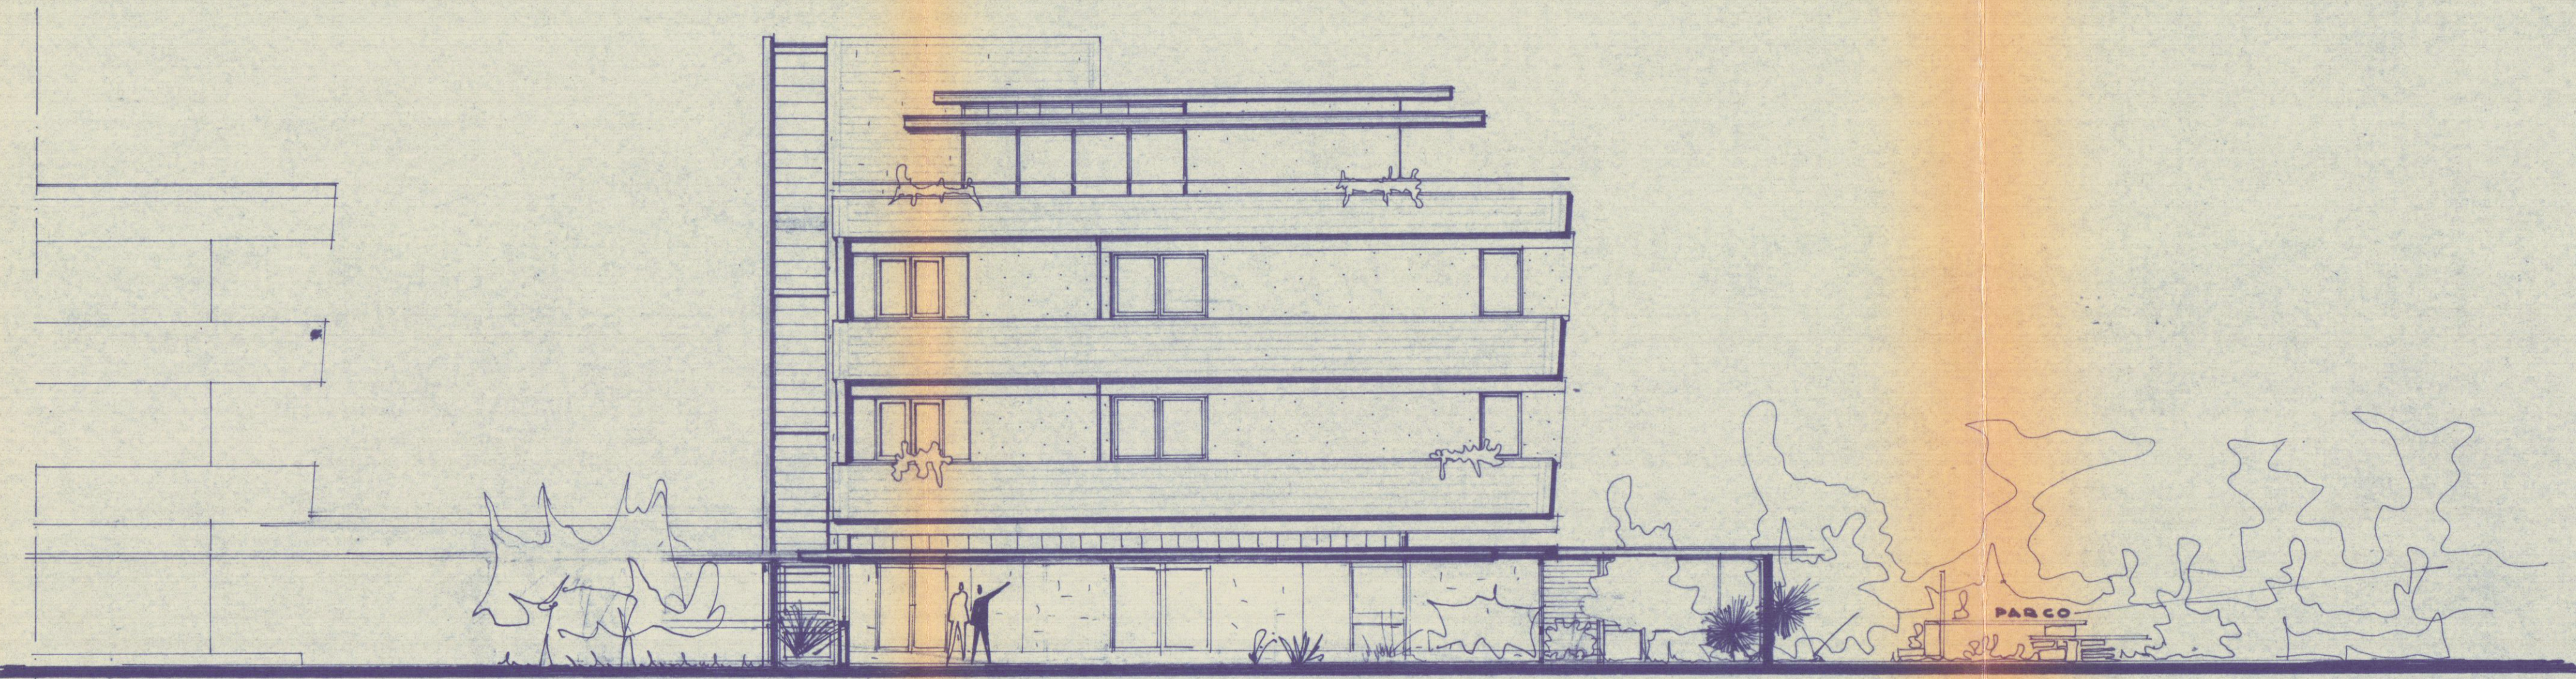

RAPP. 1:100 - PROSPETTO SUL VIALE XX SETTEMBRE -

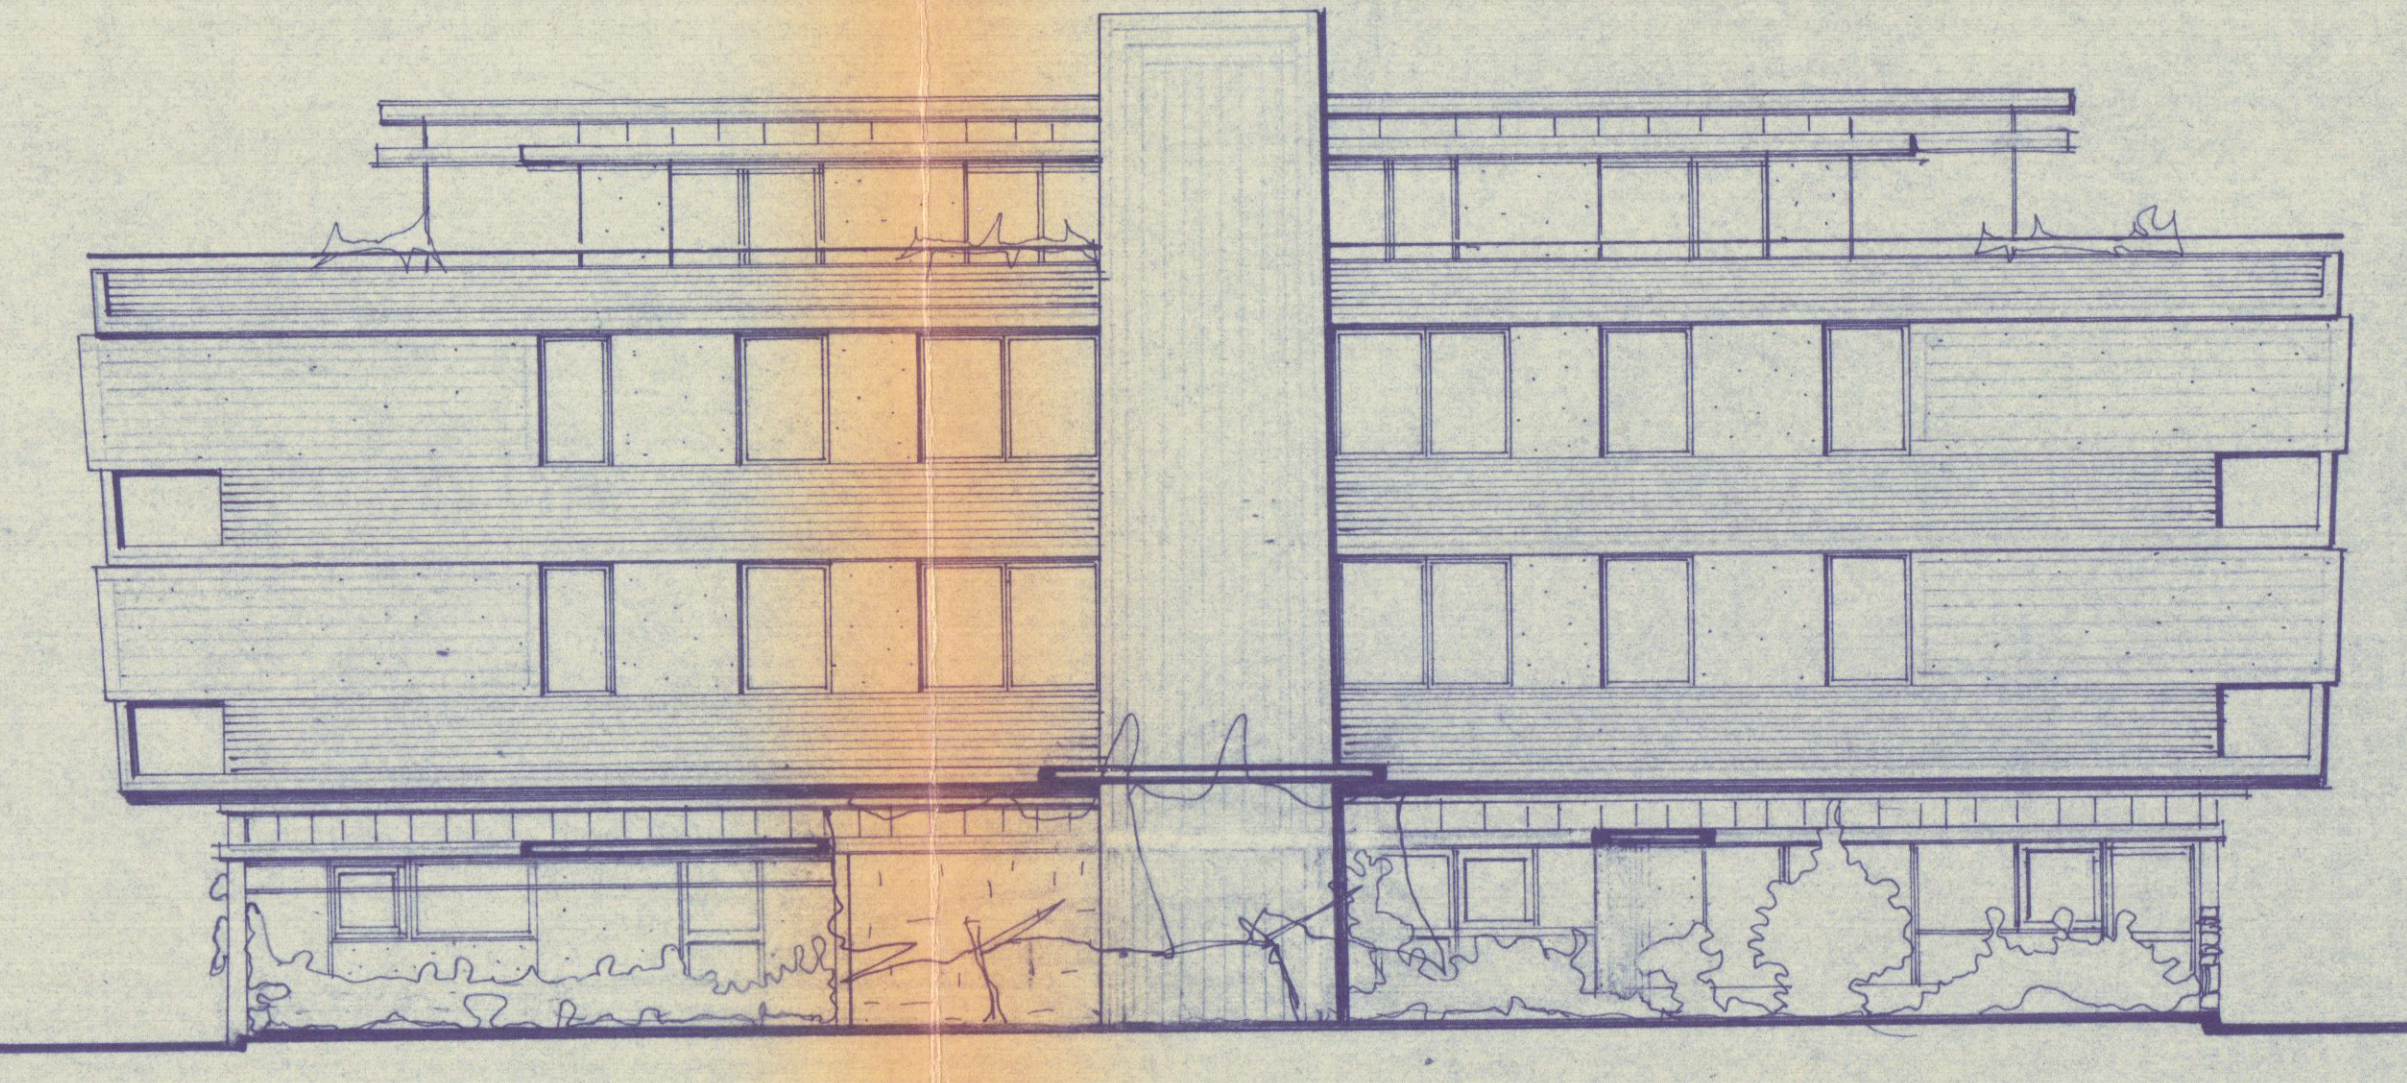

RAPP. 1:100 - PROSPETTO A MONTE -