




Via Ghiacciaia n°1 54033 CARRARA tel.0585-74585 fax 0585-779828 E-m. studio2emme@iol.it		
DOTT. ARCHITETTO PAOLO PICCINI STUDIO TECNICO ASSOCIATO P.Iva 00491940458 2eMMe P.Iva 00530540459		
COMMITTENTE SOCIETA' COOPERATIVA EDILIZIA CARABINIERI		TECNICO :Dott. Arch. Paolo Piccini n° 156 albo degli architetti MS
IMMOBILE LOCALITA' BONASCOLA VIA CASALINA		ARCH. PAOLO PICCINI
TAVOLA PROSPETTI	FABBRICATO B	La sottoscrizione vale conferma dell'incarico e vertice delle tavole conformi al mandato. Via Eugenio 54033 CARRARA (LU) P.Iva 00530540459
LAVORI DI REALIZZAZIONE COMPARTO PEEP DENOMINATO CASALINA 2 DI BONASCOLA PER LA COSTRUZIONE DI N°3 FABBRICATI PER COMPLESSIVI 15 ALLOGGI.	INTERVENTO 1° VARIANTE IN CORSO D'OPERA	
FOGLIO 86	MAPPALDNE TOSCANA Unità di Pianificazione Territoriale 466-456-462-459-3 U.O.C. MASSA-CARRARA Elaborato allegato alla denuncia presentata ai sensi della Legge n. 64/1974, L.R. n. 89/1982 e Legge n. 1086/1971 - Pratica S. n. 1114	DATA 11-2002
SCALE 1:100	TAVOLA N° 2	
DATA 11/2002	FILE CARABINIERI FABB B-VAR	TAVOLE 11 DISEGNATORE L

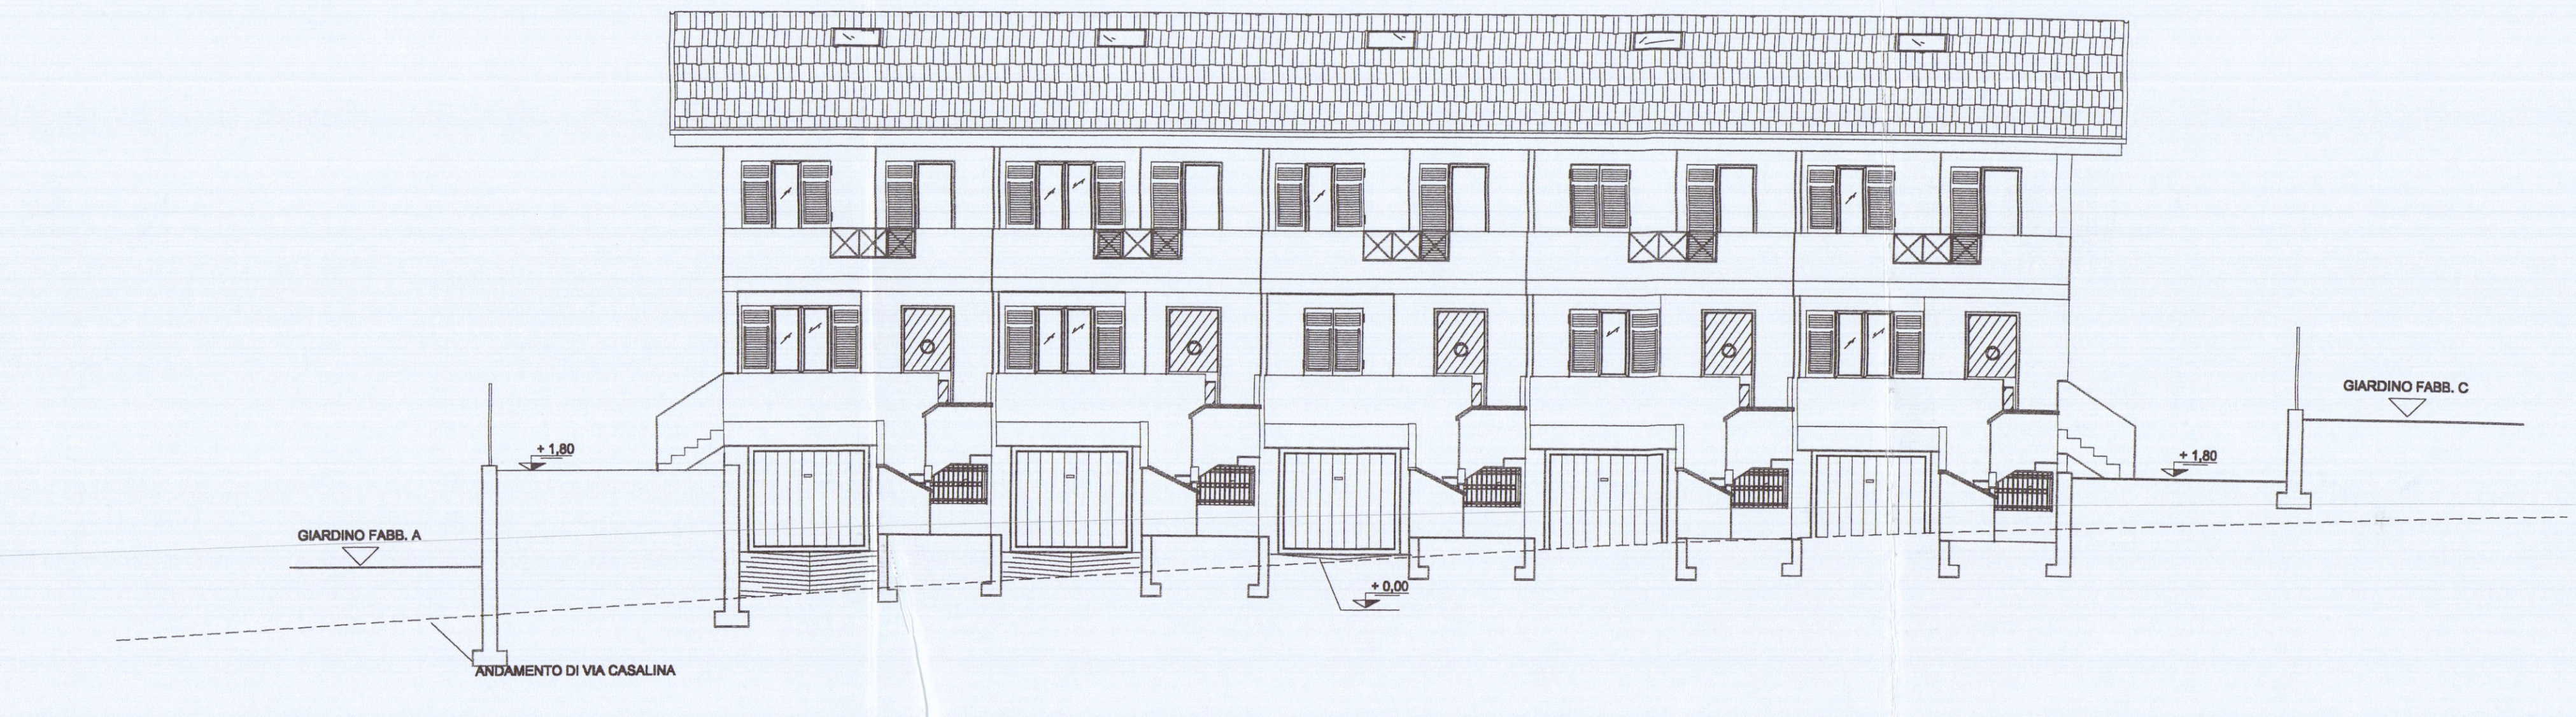


PROSPETTO OVEST

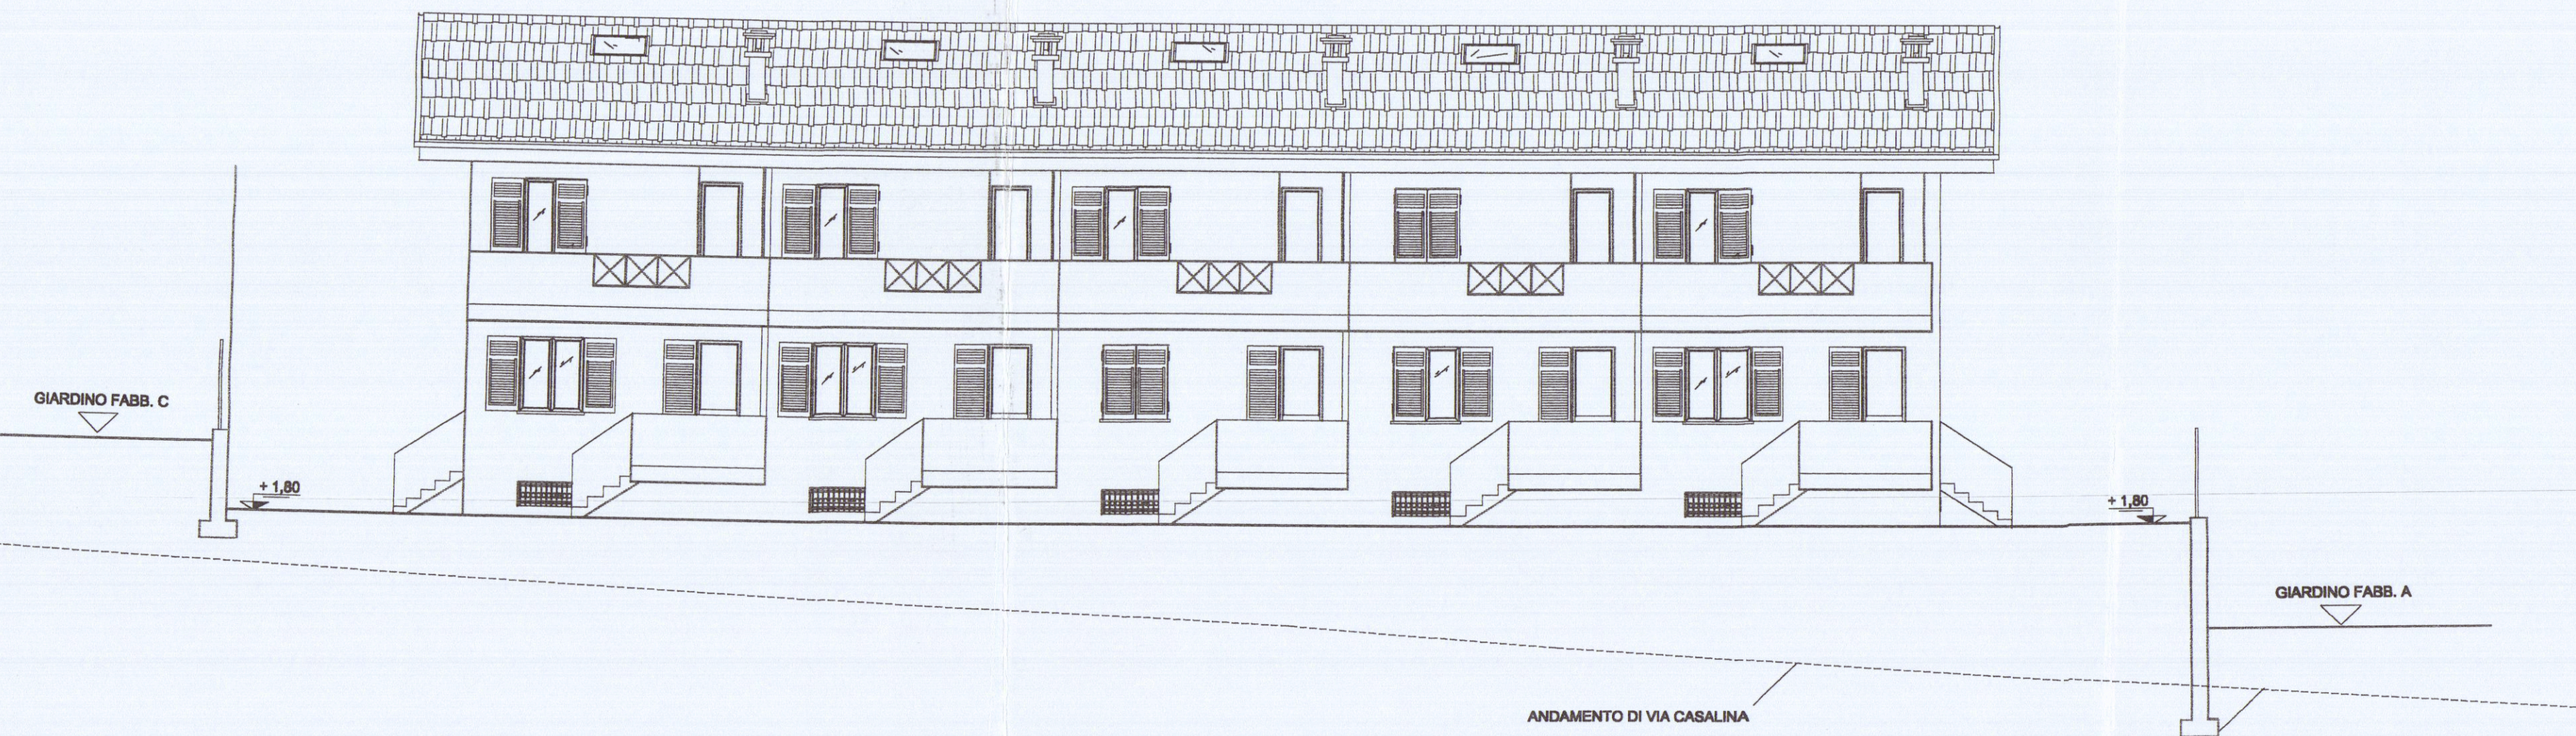

PROSPETTO EST

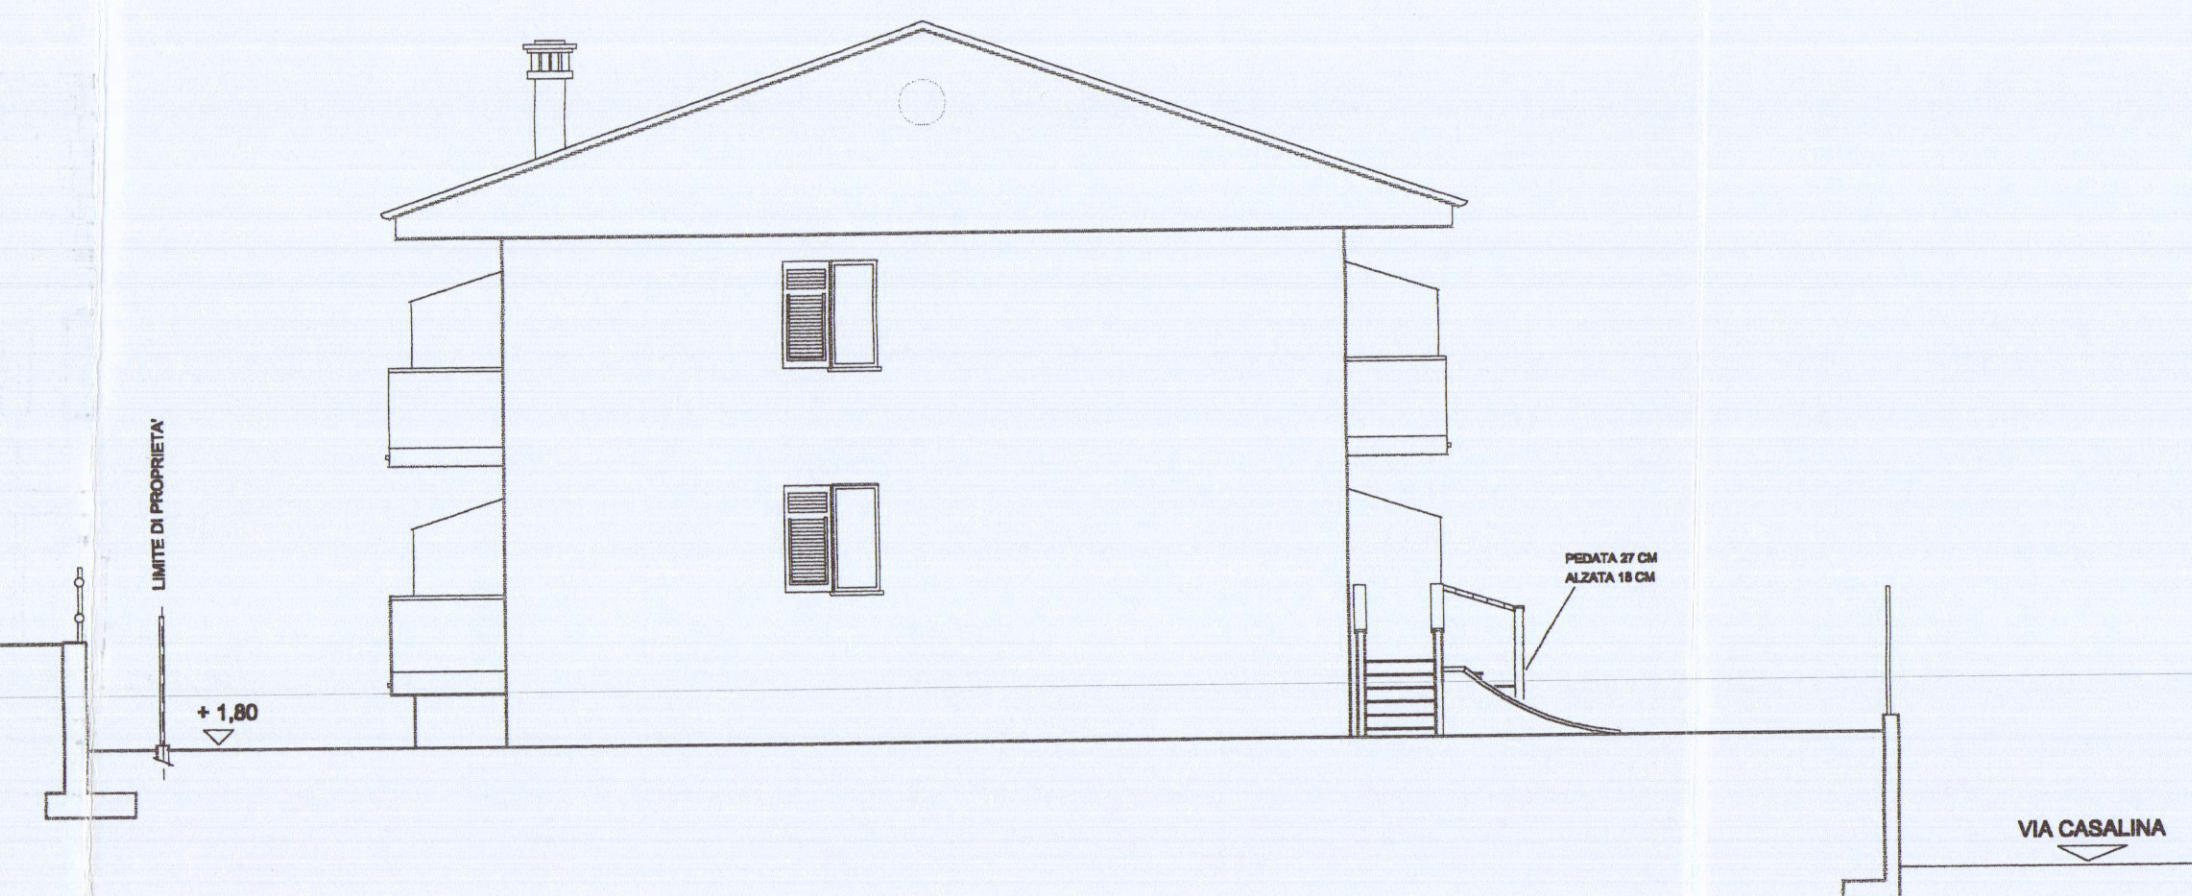

LATO NORD

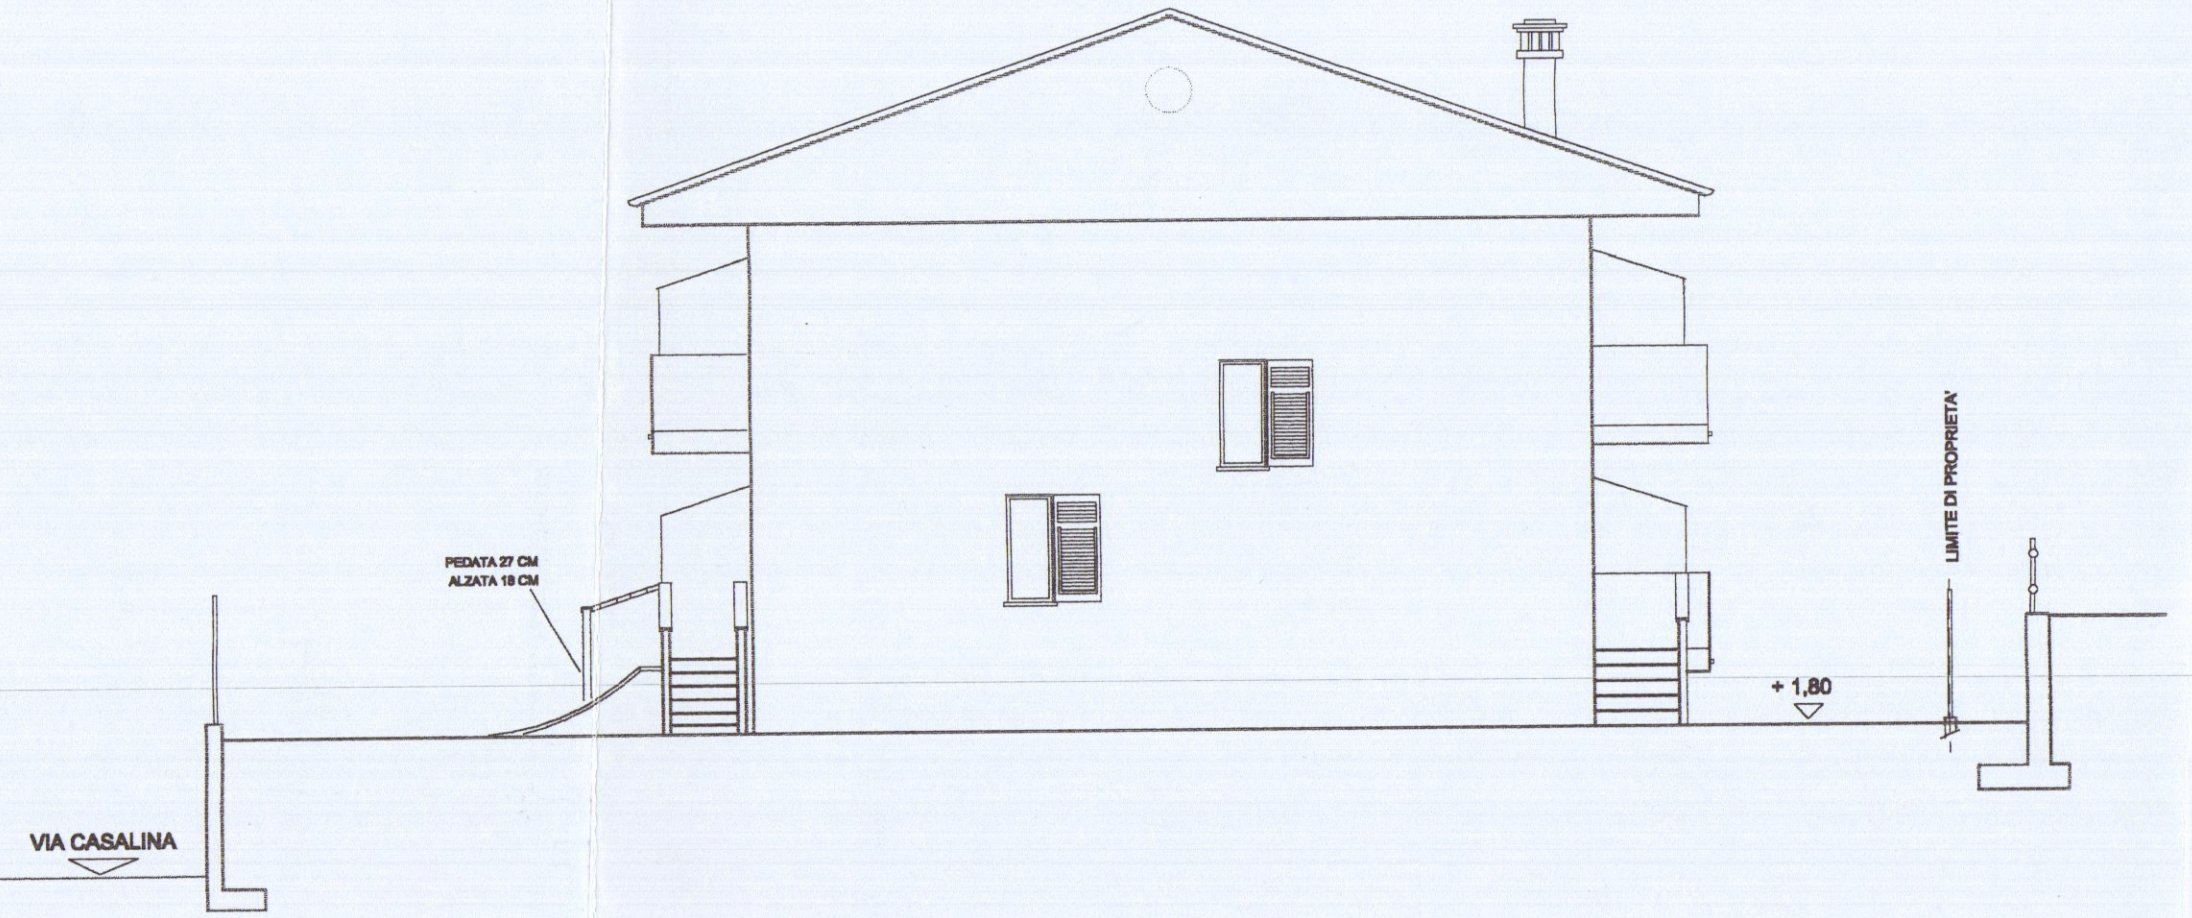

LATO SUD