


STUDIO DI ARCHITETTURA ARCH. BRUZZI ALESSANDRO		VIALE XX SETTEMBRE 52 54033 CARRARA		TEL. 0585/844648 CELL. 347-4779964	
COMMITTENTE:		SIG. ALBANI RICCARDO			
PROGETTO:		Intervento di ACCERTAMENTO DI CONFORMITA' Art. 140 L.R. n° 1 del 03.01.2005			
OGGETTO:		PIANTE - PROSPETTO(stato raffronto)			
PROGETTISTA:		SCALA	1: 100	DATA:	TAVOLA:
ARCH. BRUZZI ALESSANDRO				GIUGNO 2010	3/3



PIANTA APPARTAMENTO (STATO RAFFRONTO)

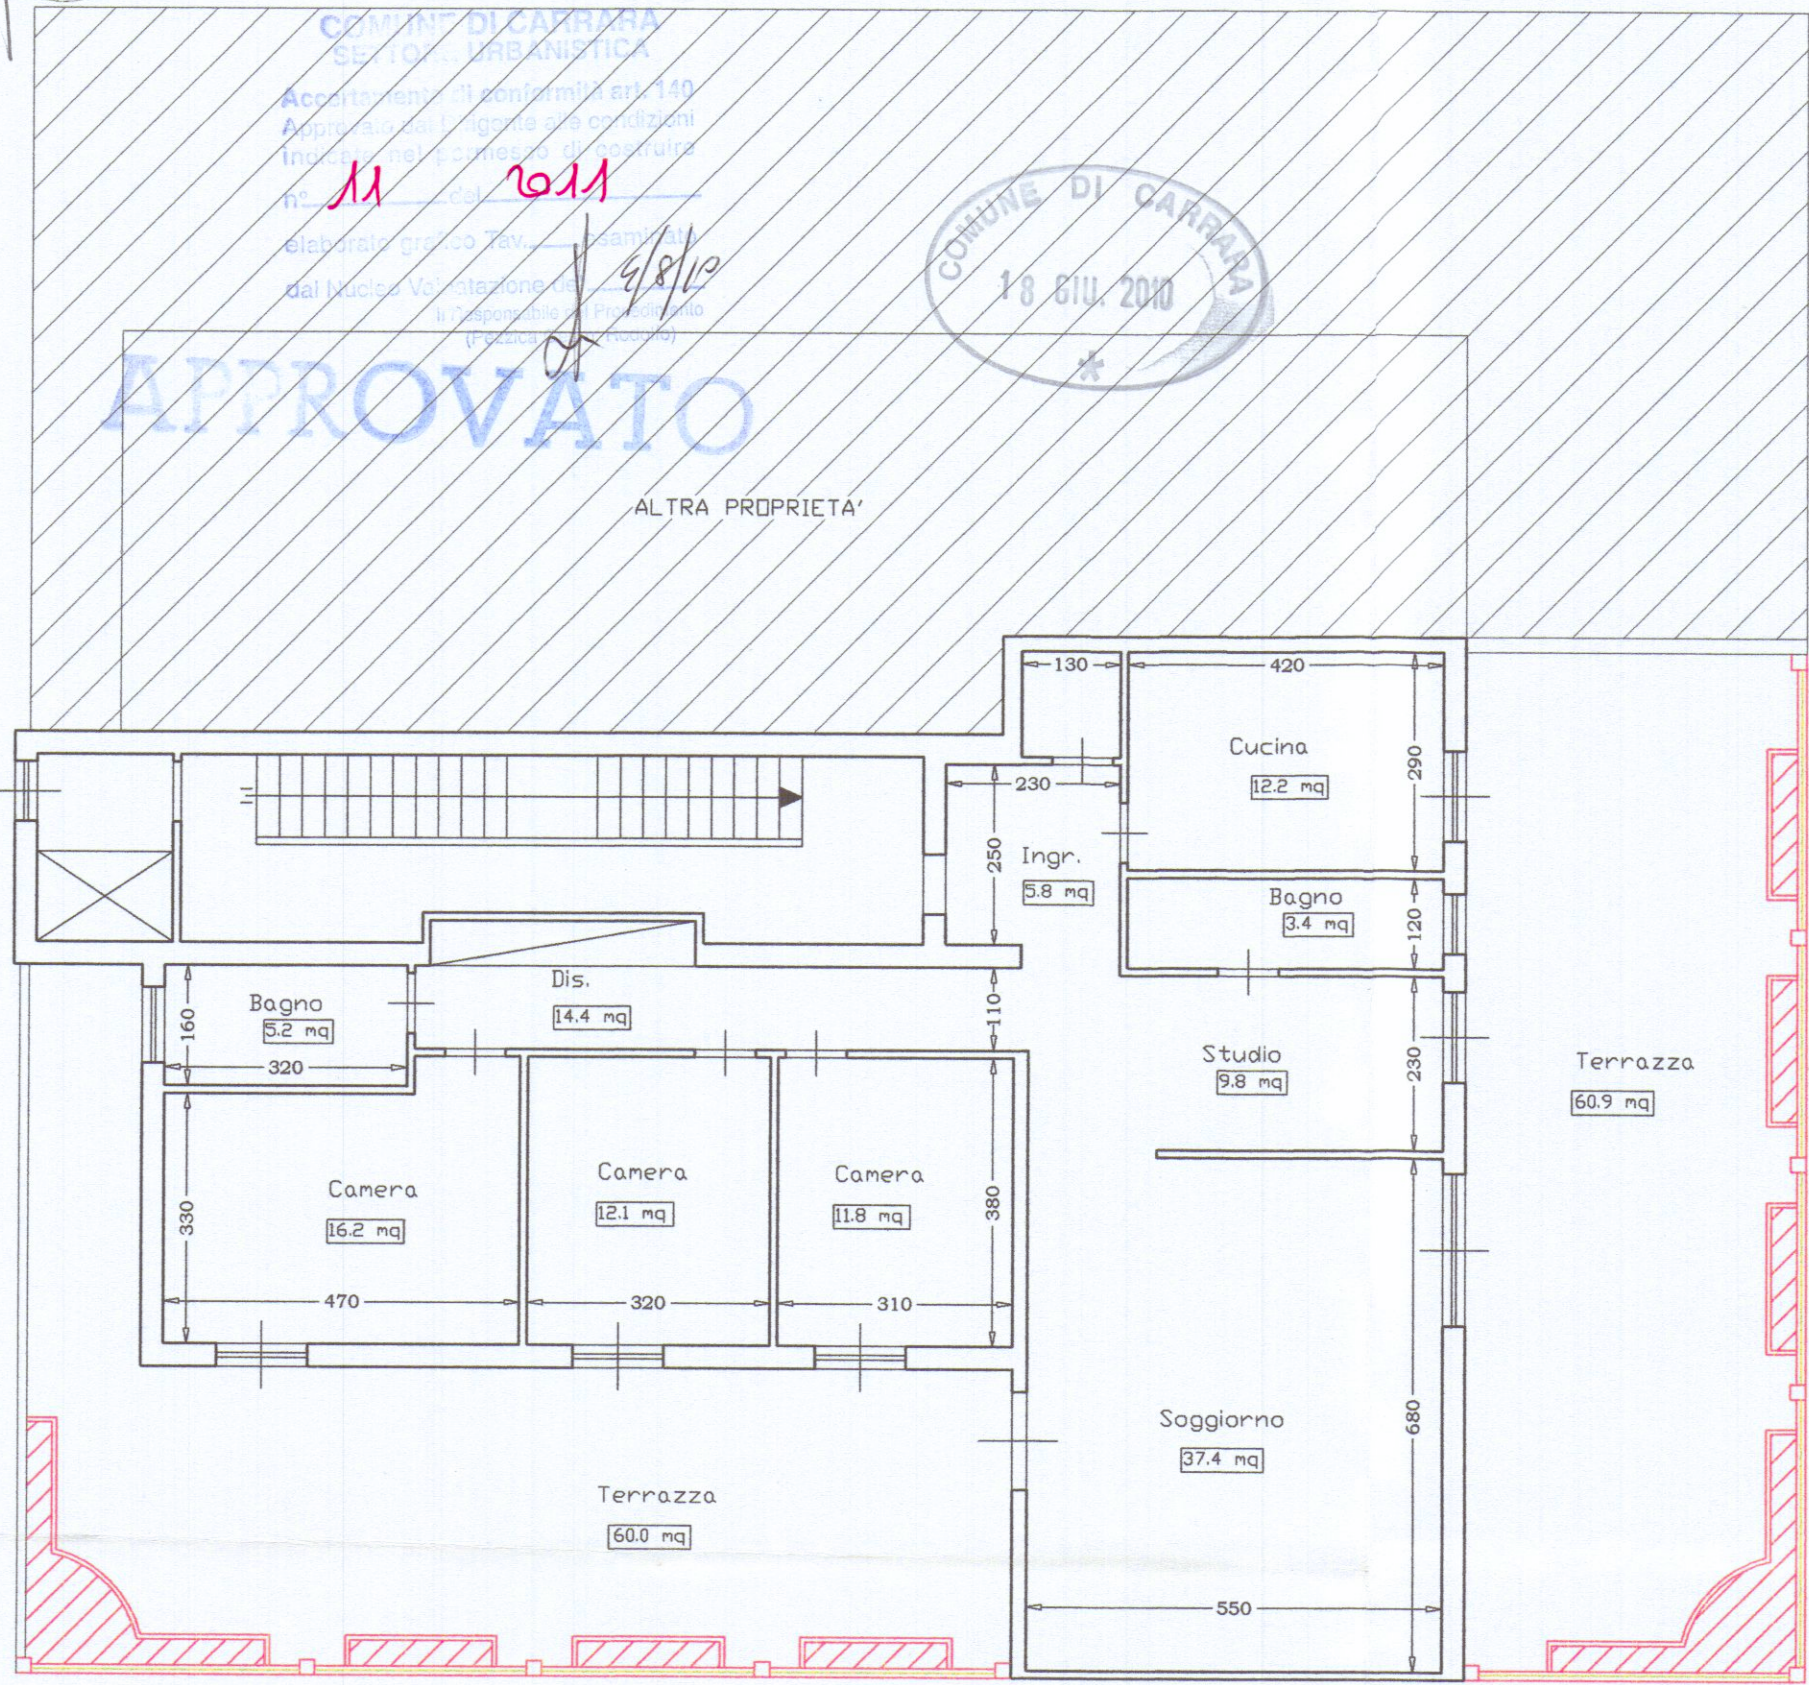