

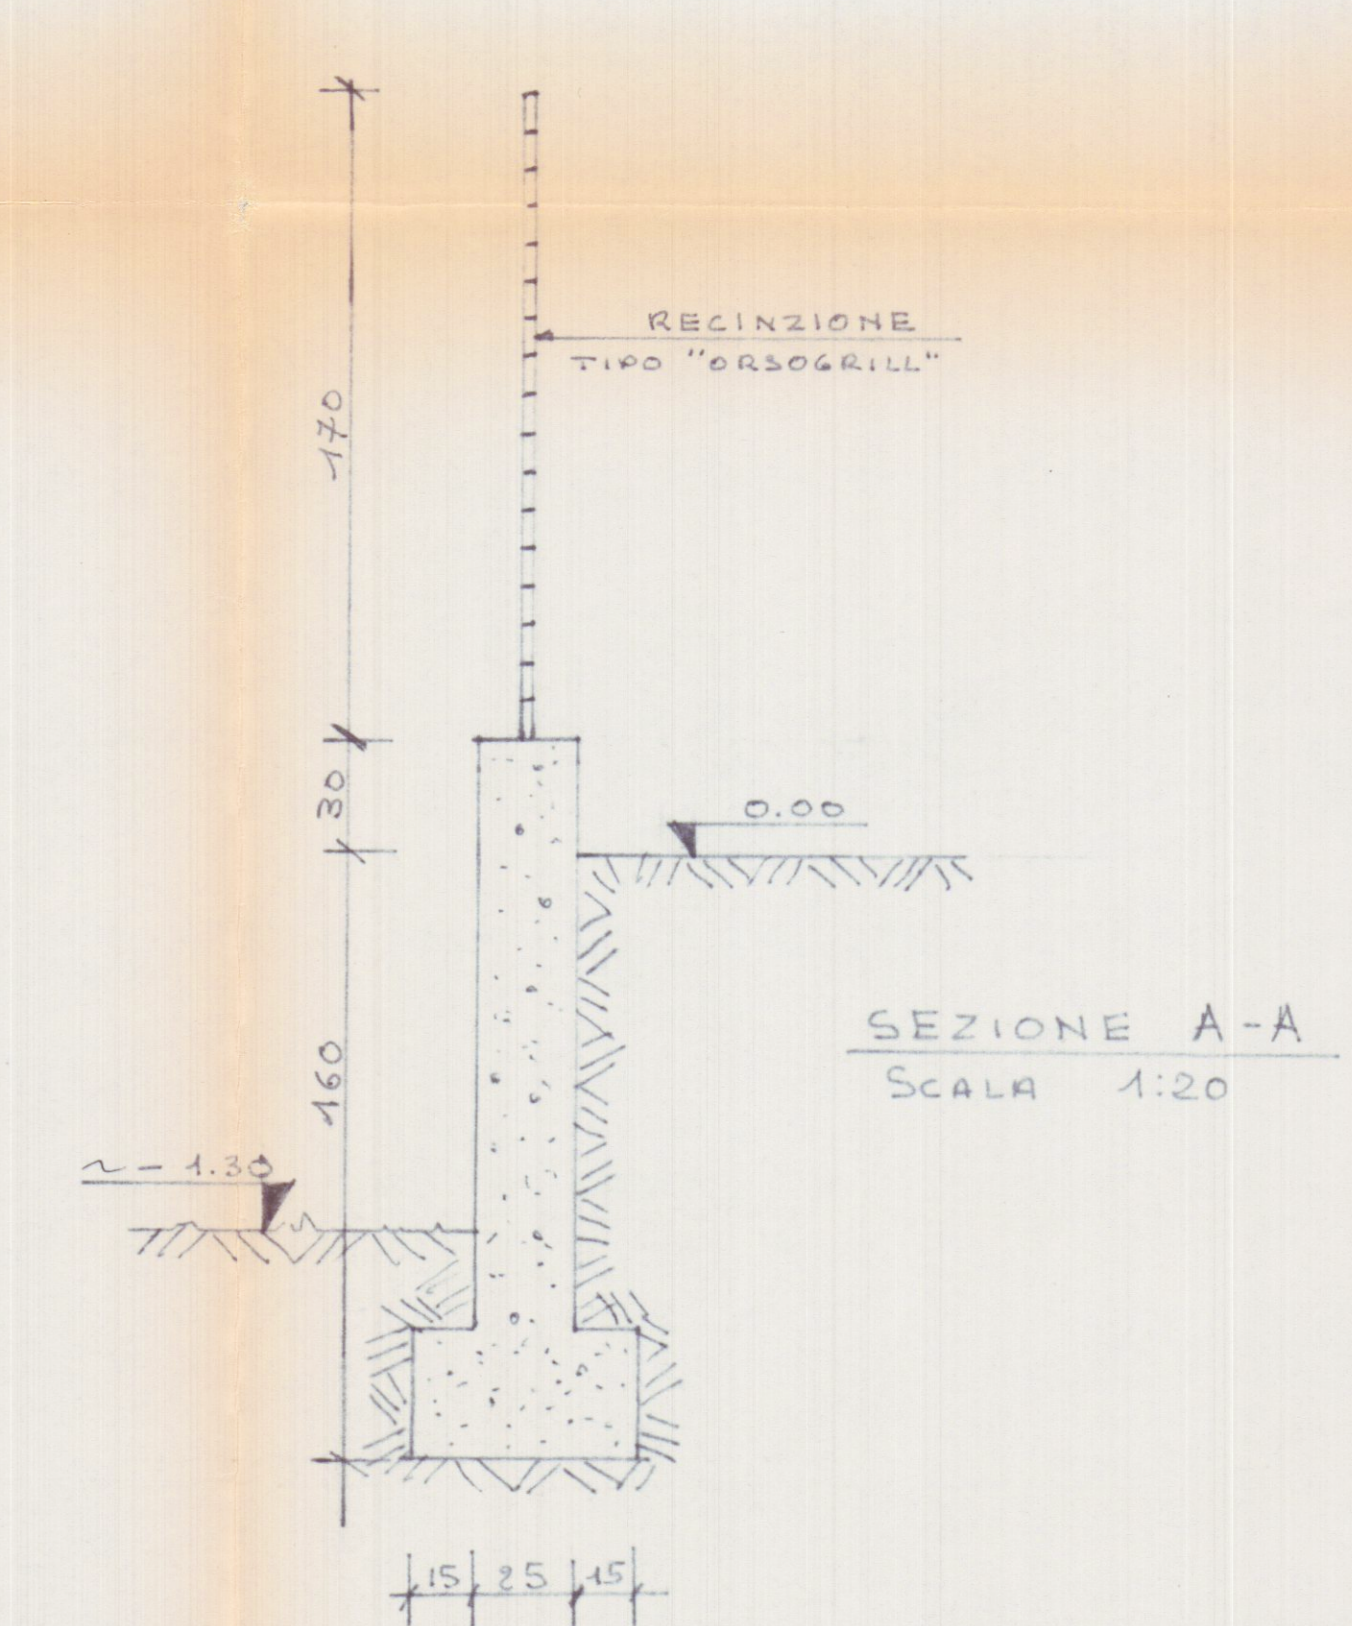


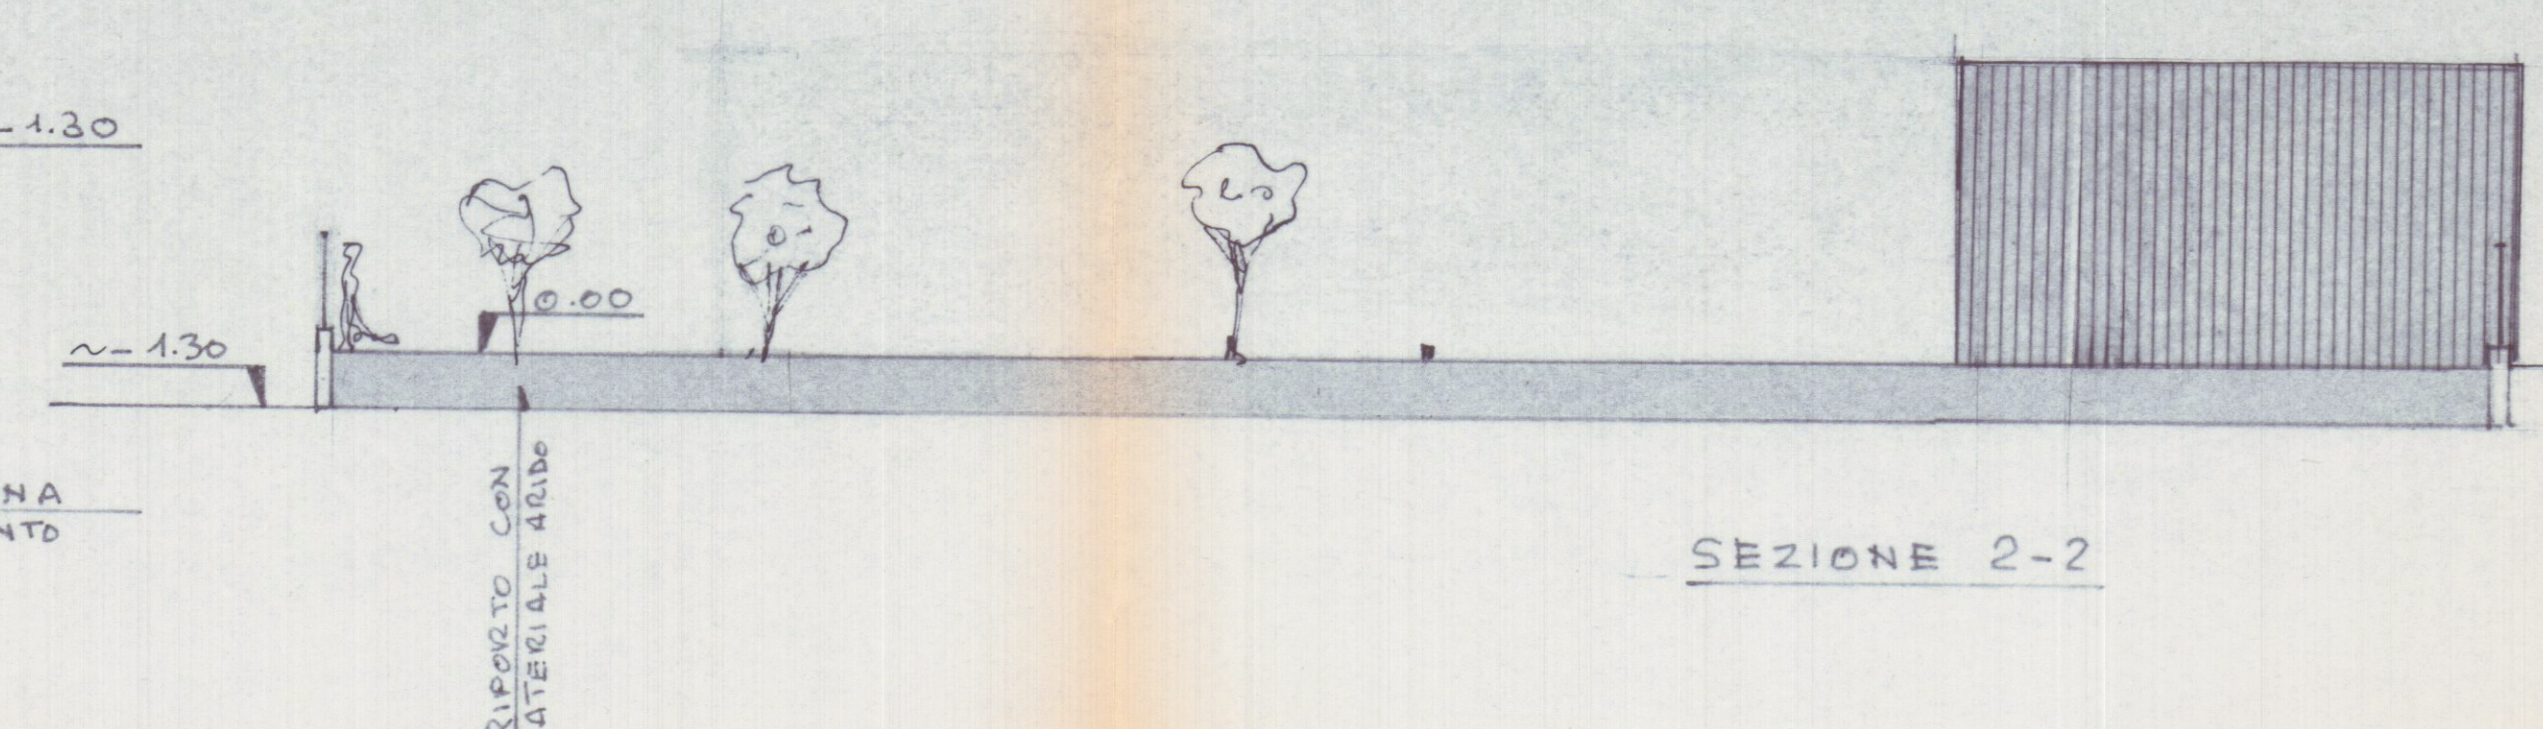

APPROVATO

COMUNE DI CARRARA  
SETTORE URBANISTICO  
Approvato dal Consiglio Comunale  
Indirizzo: Piazza Garibaldi, 10  
Data: 11/10/94  
Firma: [Signature]  
Pecchia: [Signature]

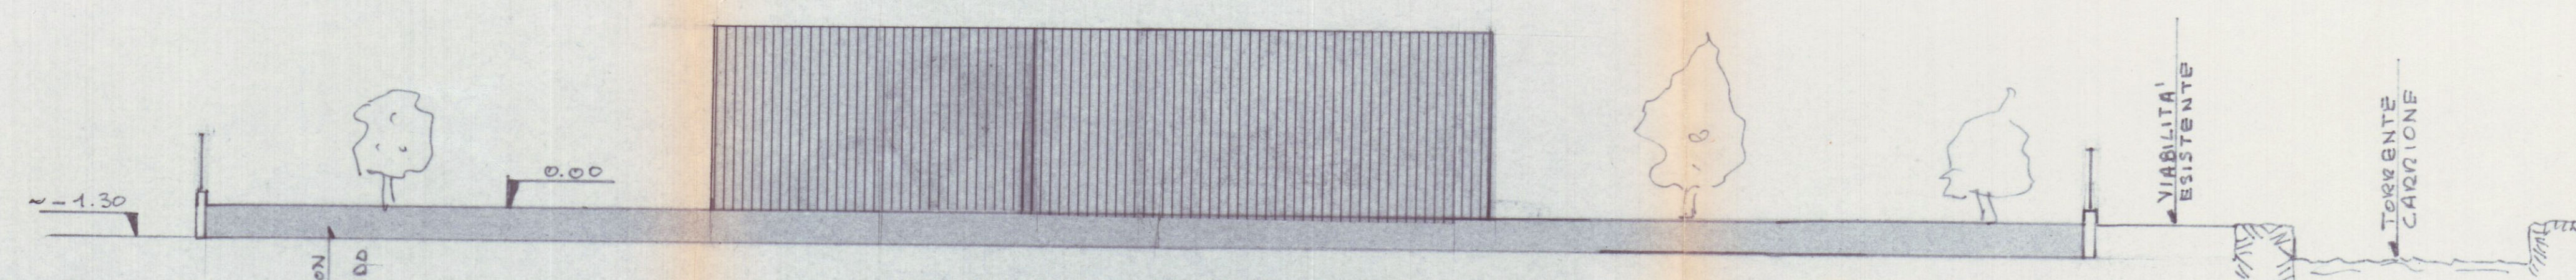

N.B. LE QUOTE SONO INDICATIVE  
VEDASI TAVOLA INTEGRATIVA

|                                                         |                     |                       |                |
|---------------------------------------------------------|---------------------|-----------------------|----------------|
| STUDIO TECNICO DOTT. ING. FABIO TELARA                  |                     |                       |                |
| PIAZZA ALBERICA n°4 - CARRARA - TEL. e FAX. 0585/777738 |                     |                       |                |
| COMMITTENTE                                             | OGGETTO             | LAVORO                |                |
| SOCIETA' ARGINE DESTRO                                  | PLANIMETRIA SEZIONI | FABBRICATO USO UFFICI | AVENZA CARRARA |
| TAV.                                                    | DATA                | DIS.                  | SCALE          |
| 3                                                       | 19/10/94            | FEER                  | 1:200          |
|                                                         |                     |                       | SIGLA          |