

30 MAR 1983

STUDIO TECNICO
GEOM. MORELLI MARCO
VIA ROMAN 17 CARRARA


OGGETTO: COSTRUZIONE SPOLIATOIO CAMPO DA TENNIS; CAMPO PALLAVOLO;
CAMPO PALLACANESTRO; PARCHEGGIO AUTO.

LOCALITA' BERGOLA. QUANTITATIVE C.S. BERGOLA.


PIANIMETRIA GENERALE SCALA 1:2000.
FOGLIO DI MAPPA N° 59.

LEGENDA:
PIANO TERRA:
(1) = SPOLIATOIO ATLETI
(2) = SPOLIATOIO ARBITRO
(3) = CENTRALE TECNICA
(4) = INFERMERIA
(5) = MAGAZZINO
(6) = INGRESSO
(7) = PALESTRA ATLETI
(8) = LAVANDERIA
PIANO PRIMO:
(1) = INGRESSO
(2) = SEGRETERIA
(3) = BAR
(4) = CUCINA
(5) = RIPOSTIGLIO
(6) = SALA RIUNIONI (PALESTRA)
(7) = BAGNI


PIANTE, PROSPETTI, SEZIONI, SCALA 1:100

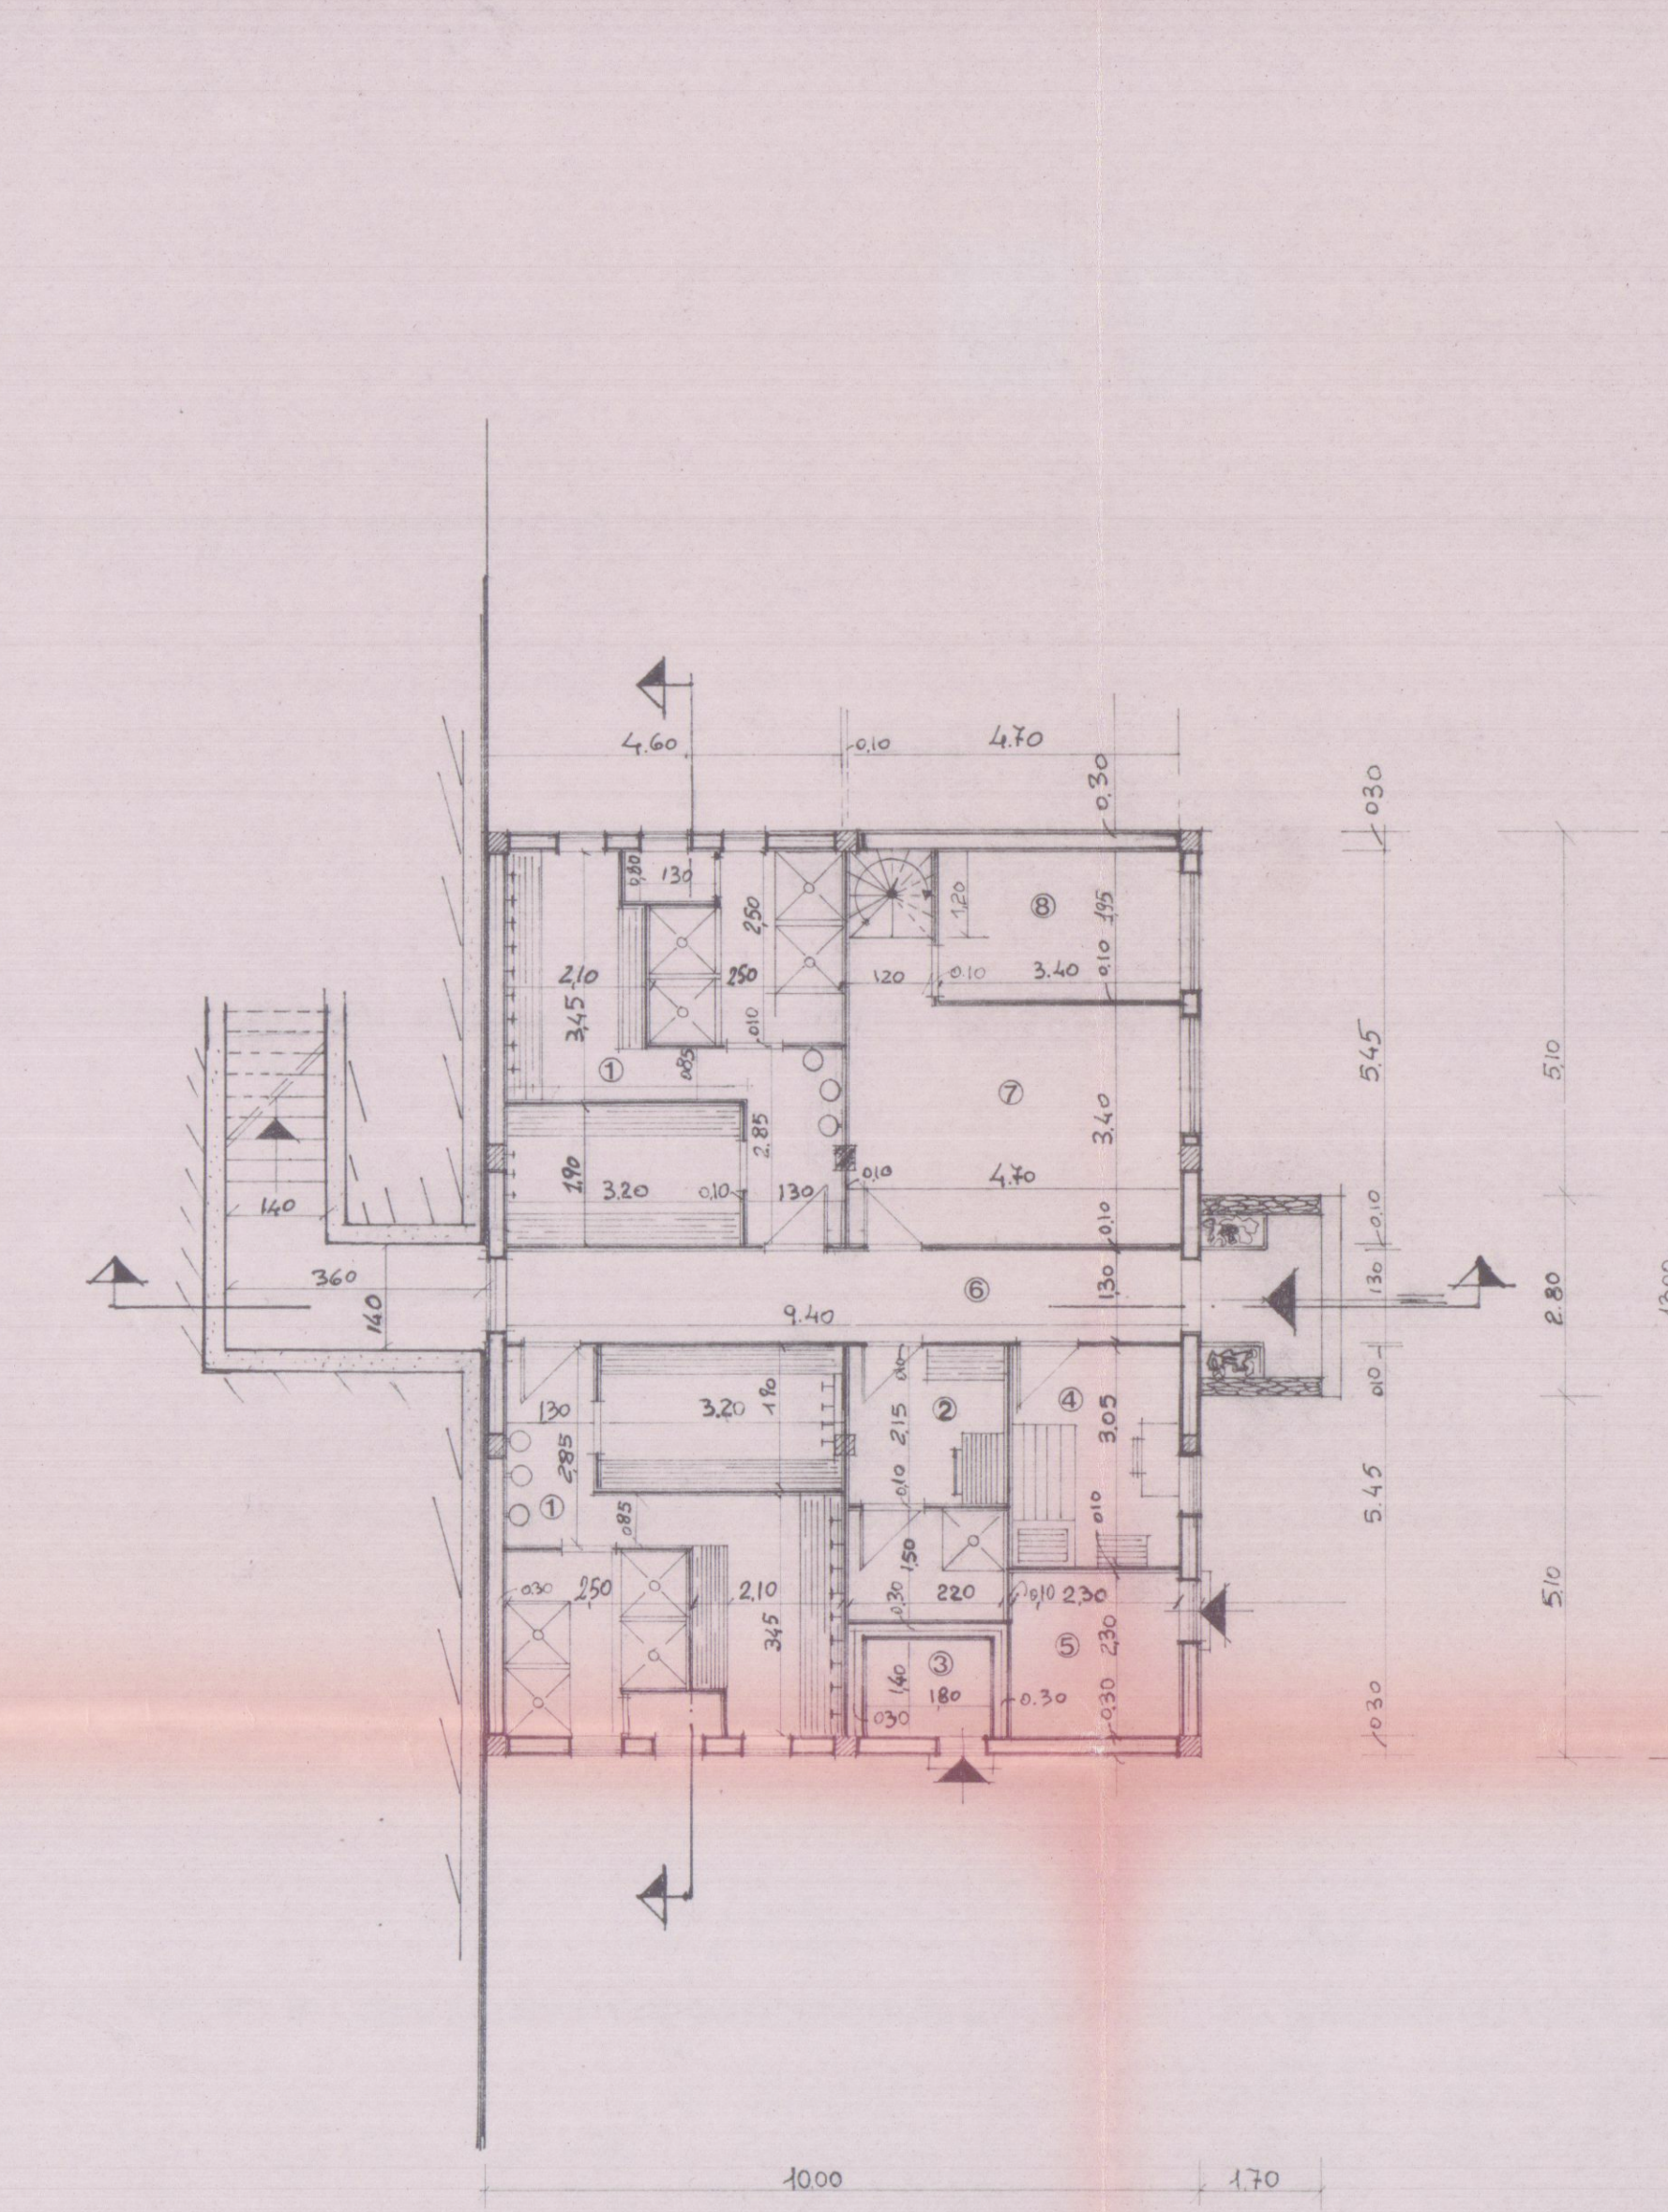


PIANO TERRA

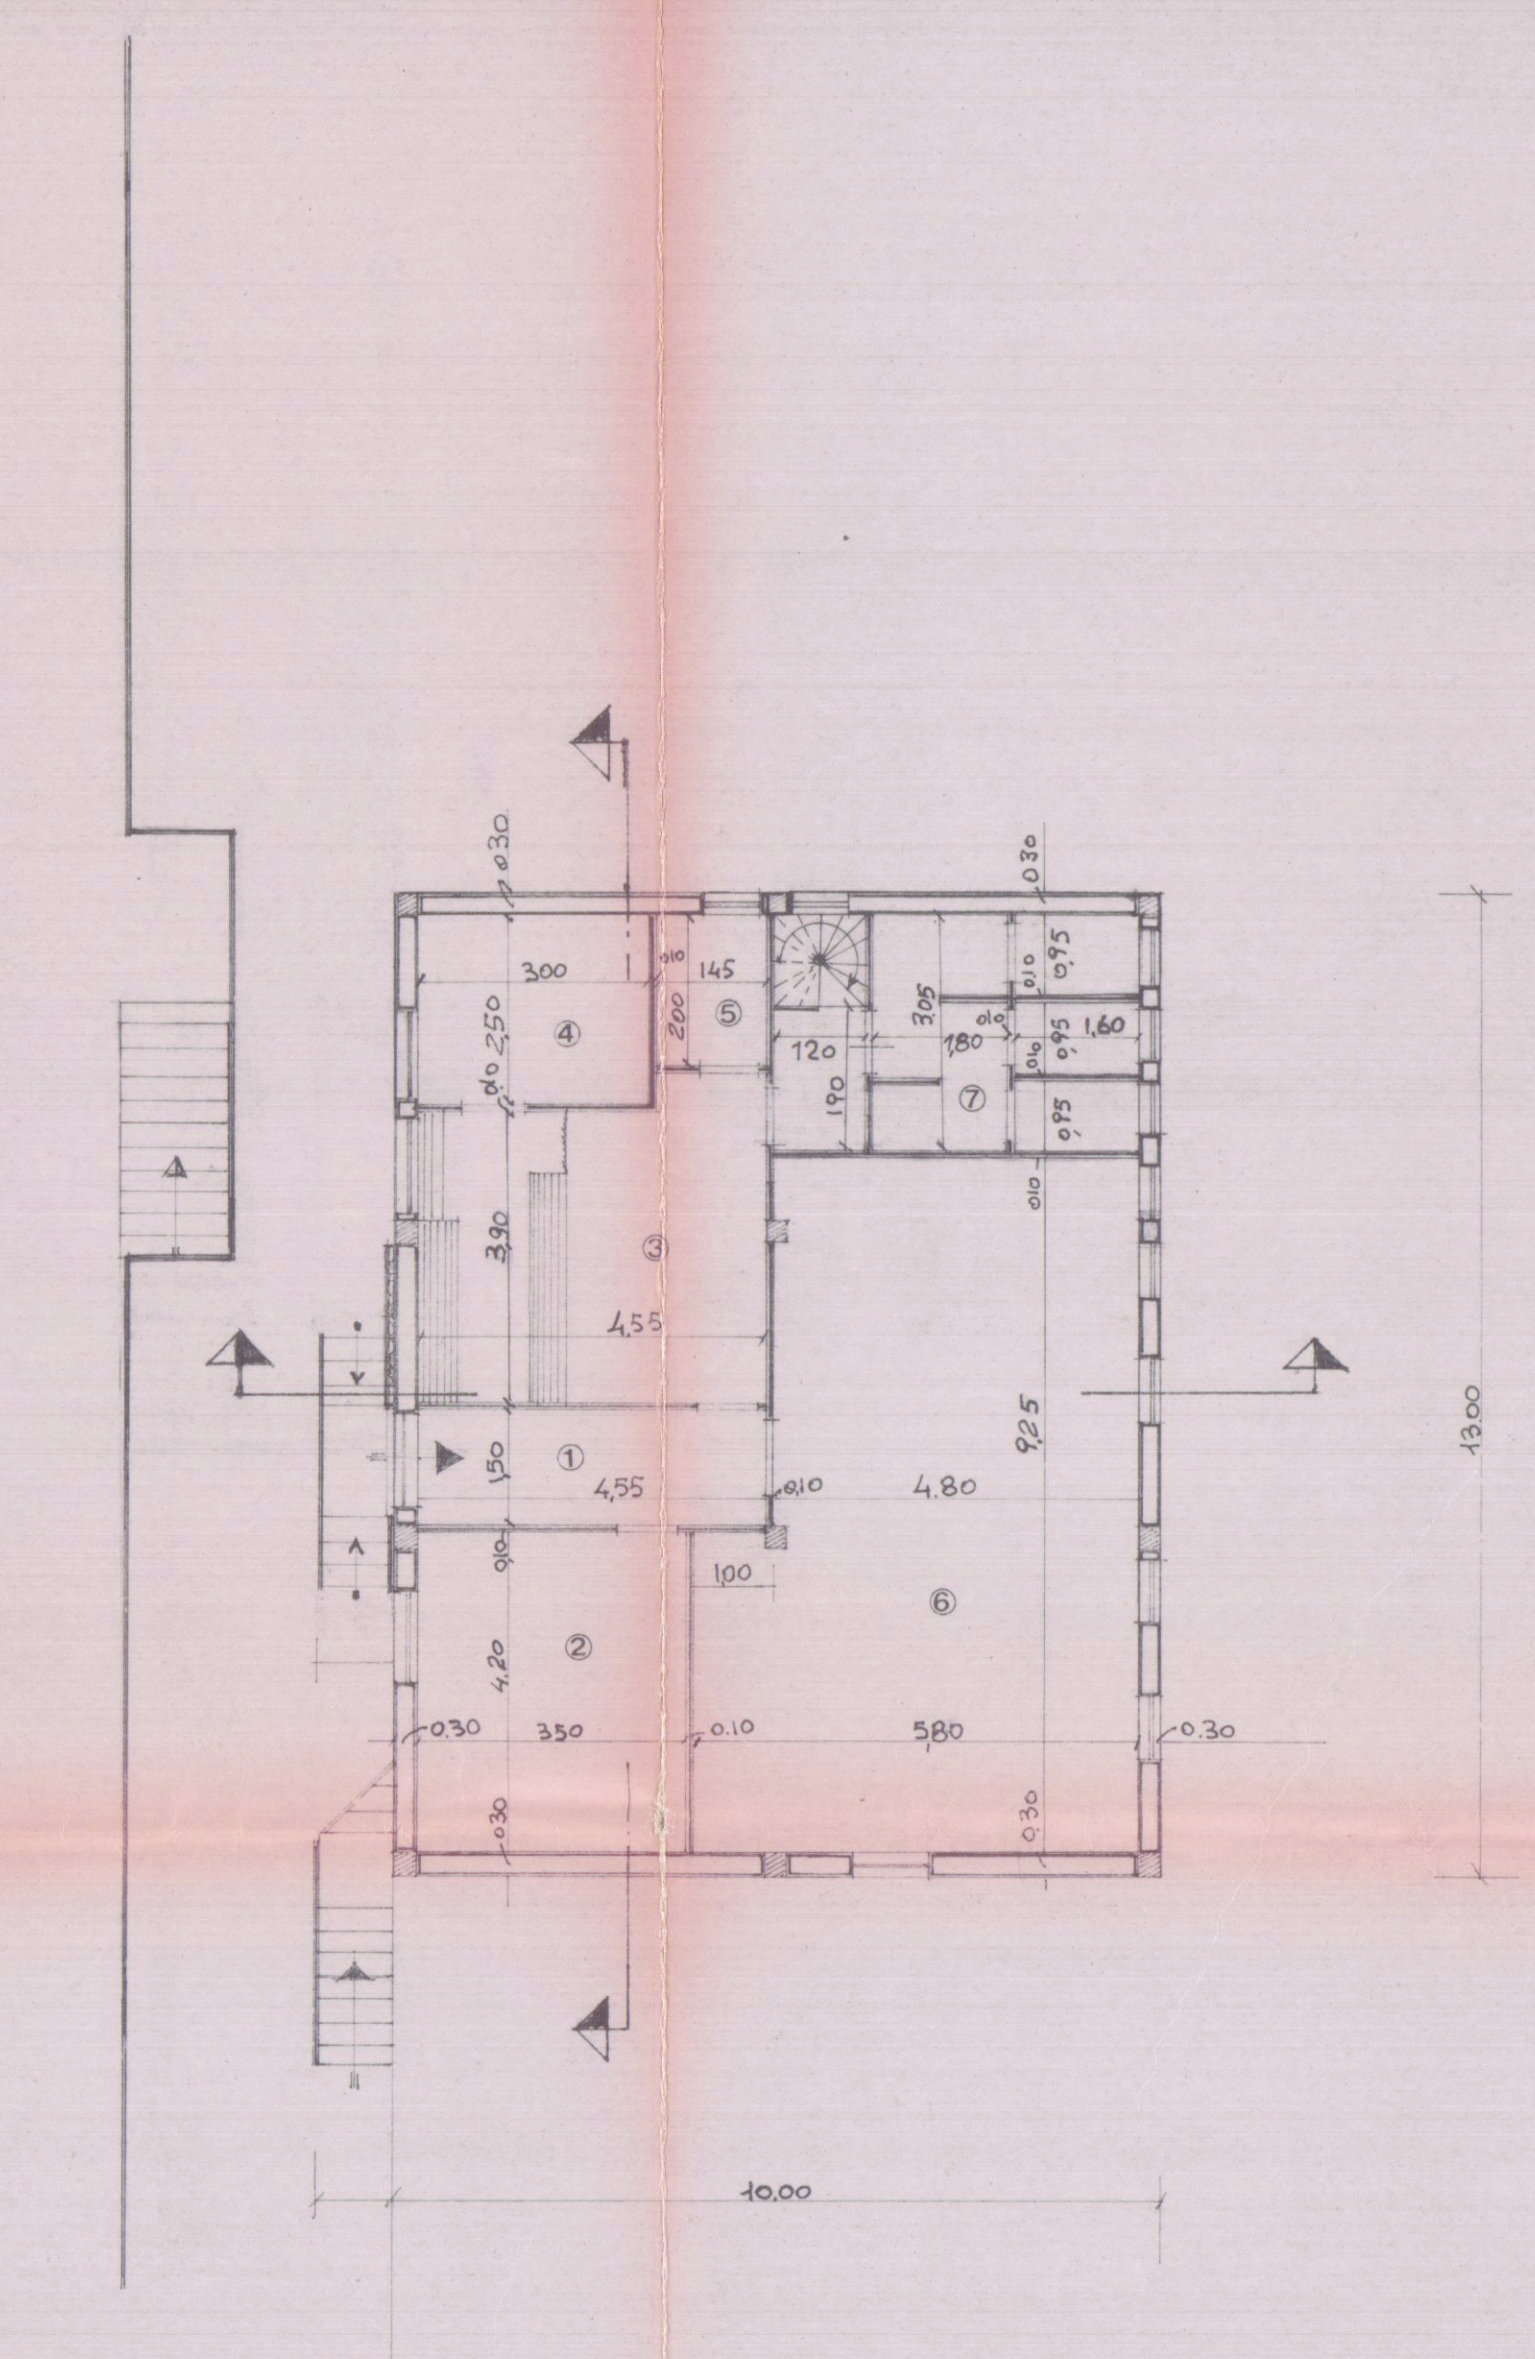


PIANO PRIMO

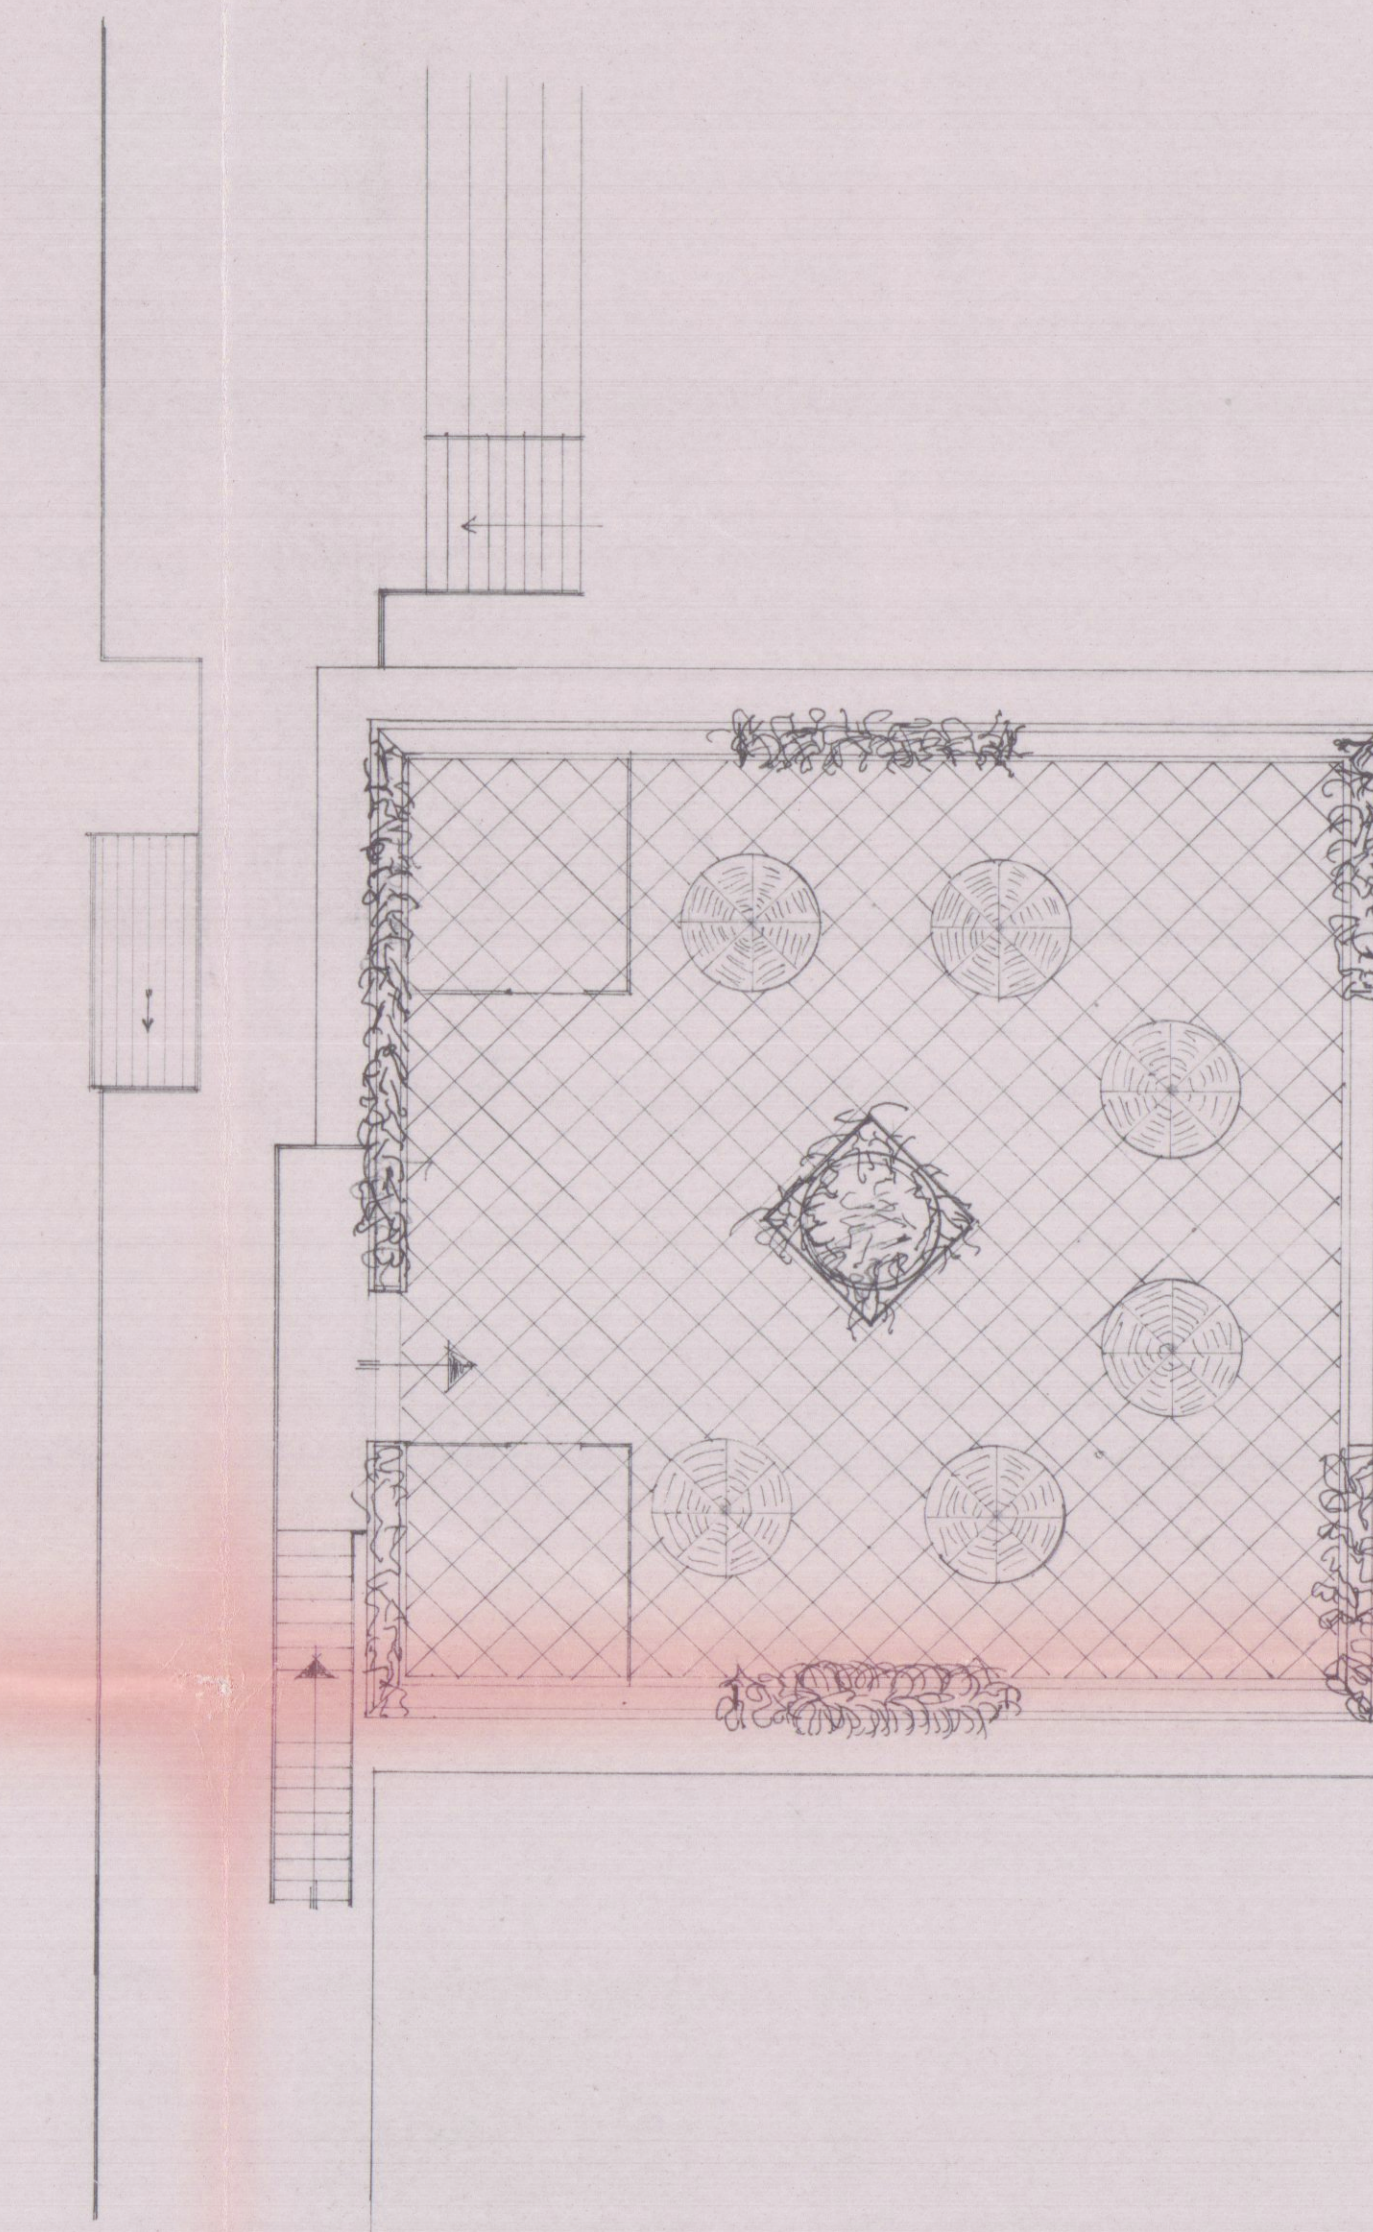


PIANTA COPERTURA

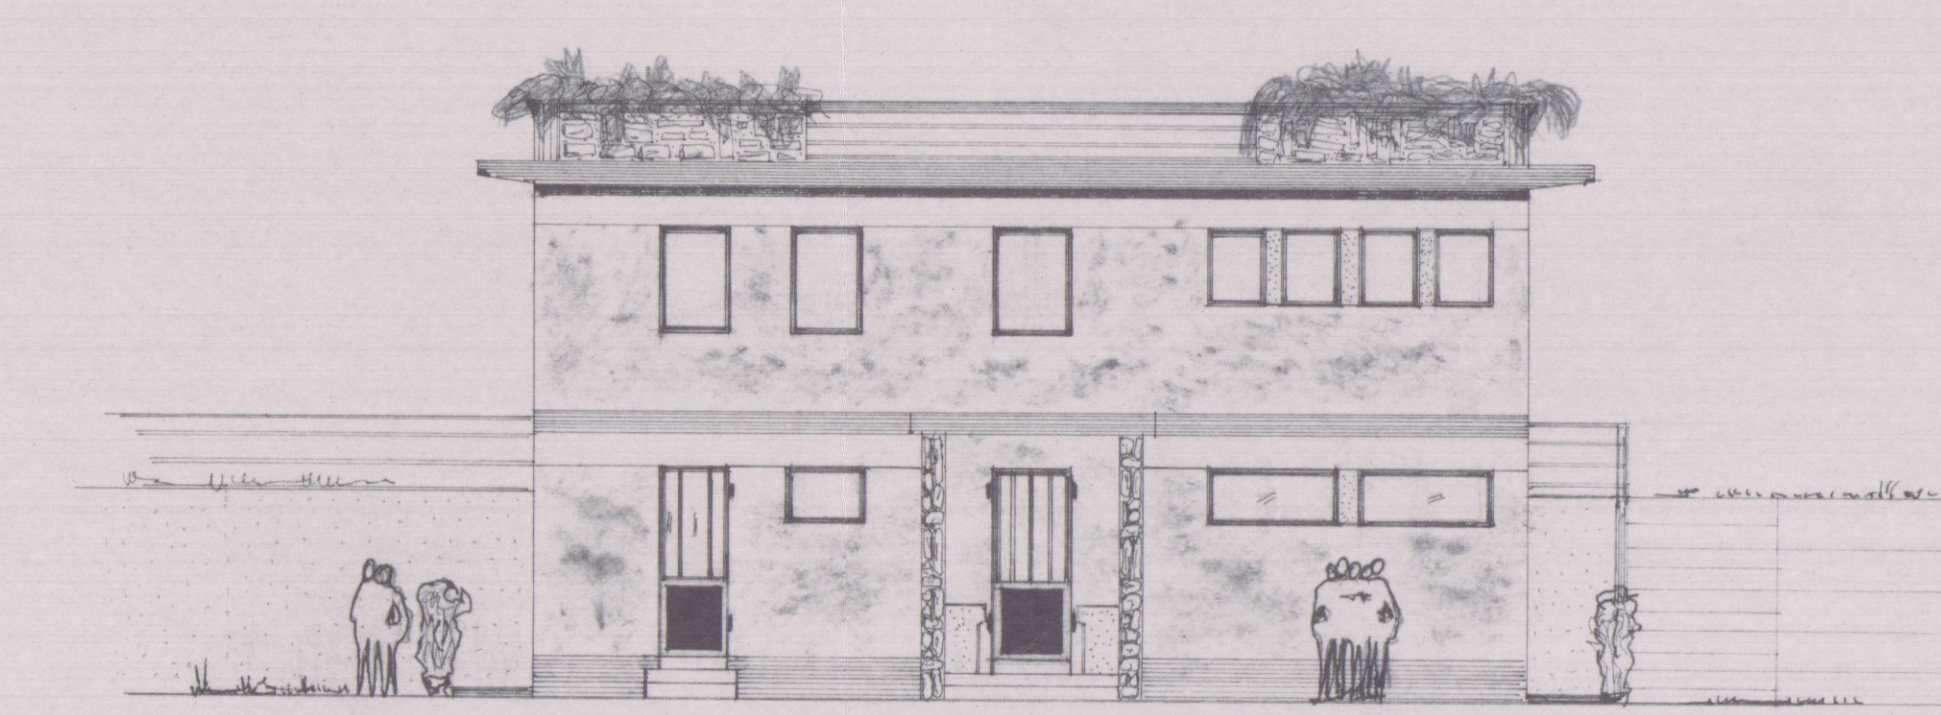


PROSPETTO SUD

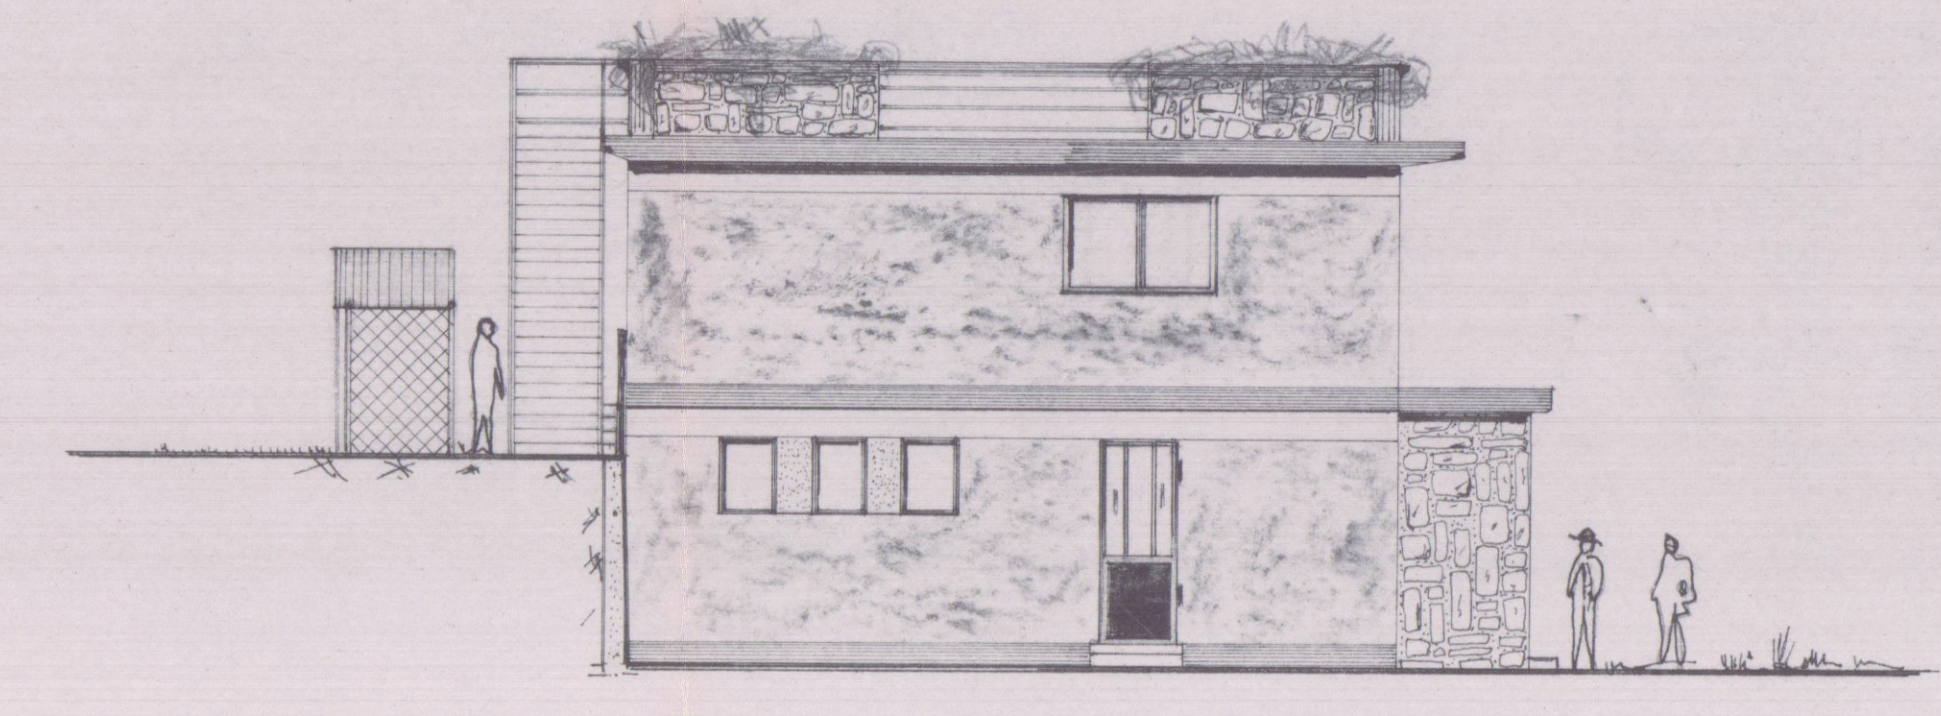


PROSPETTO OVEST

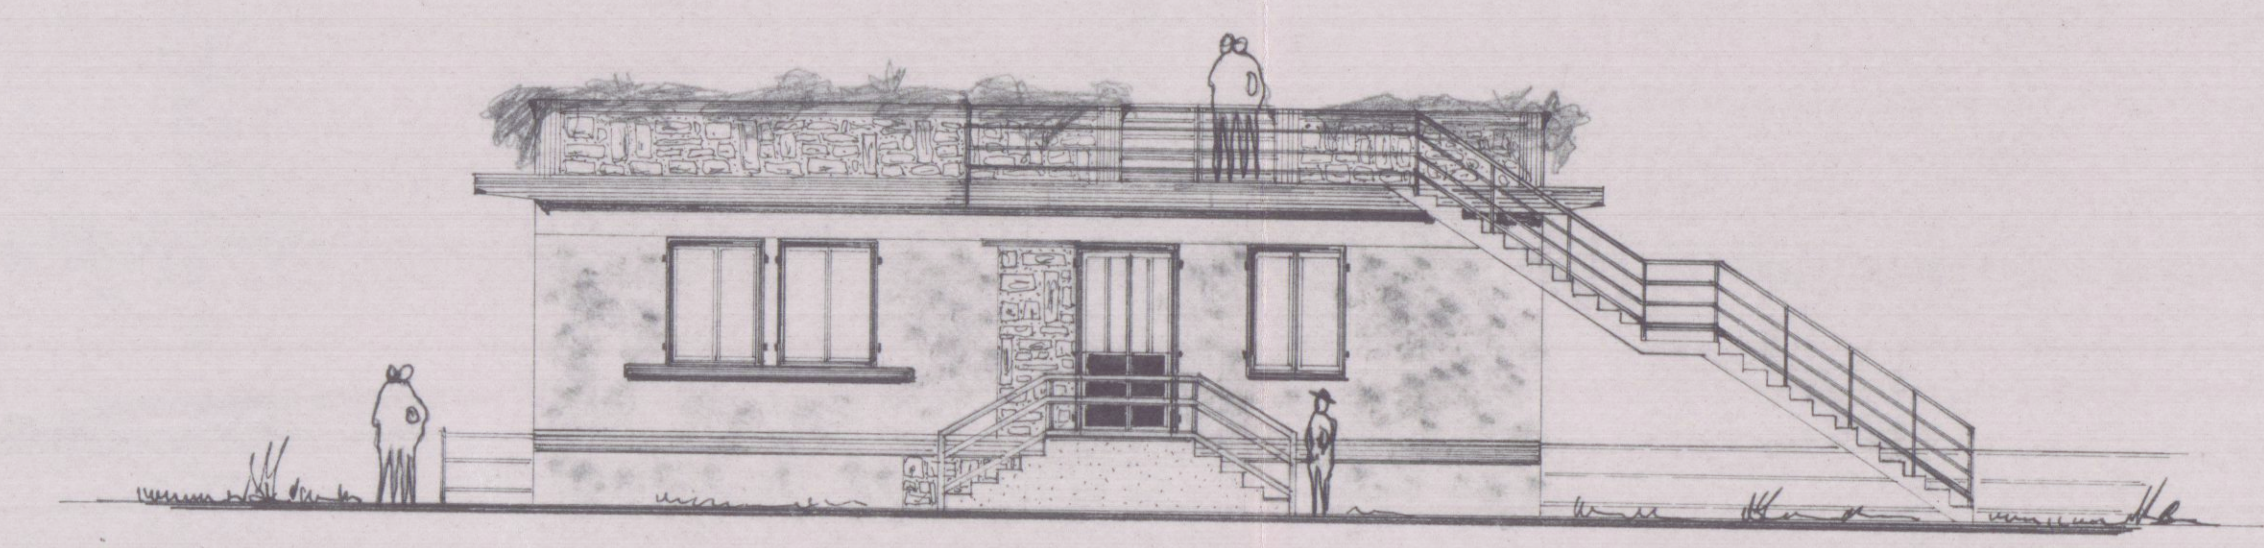


PROSPETTO NORD

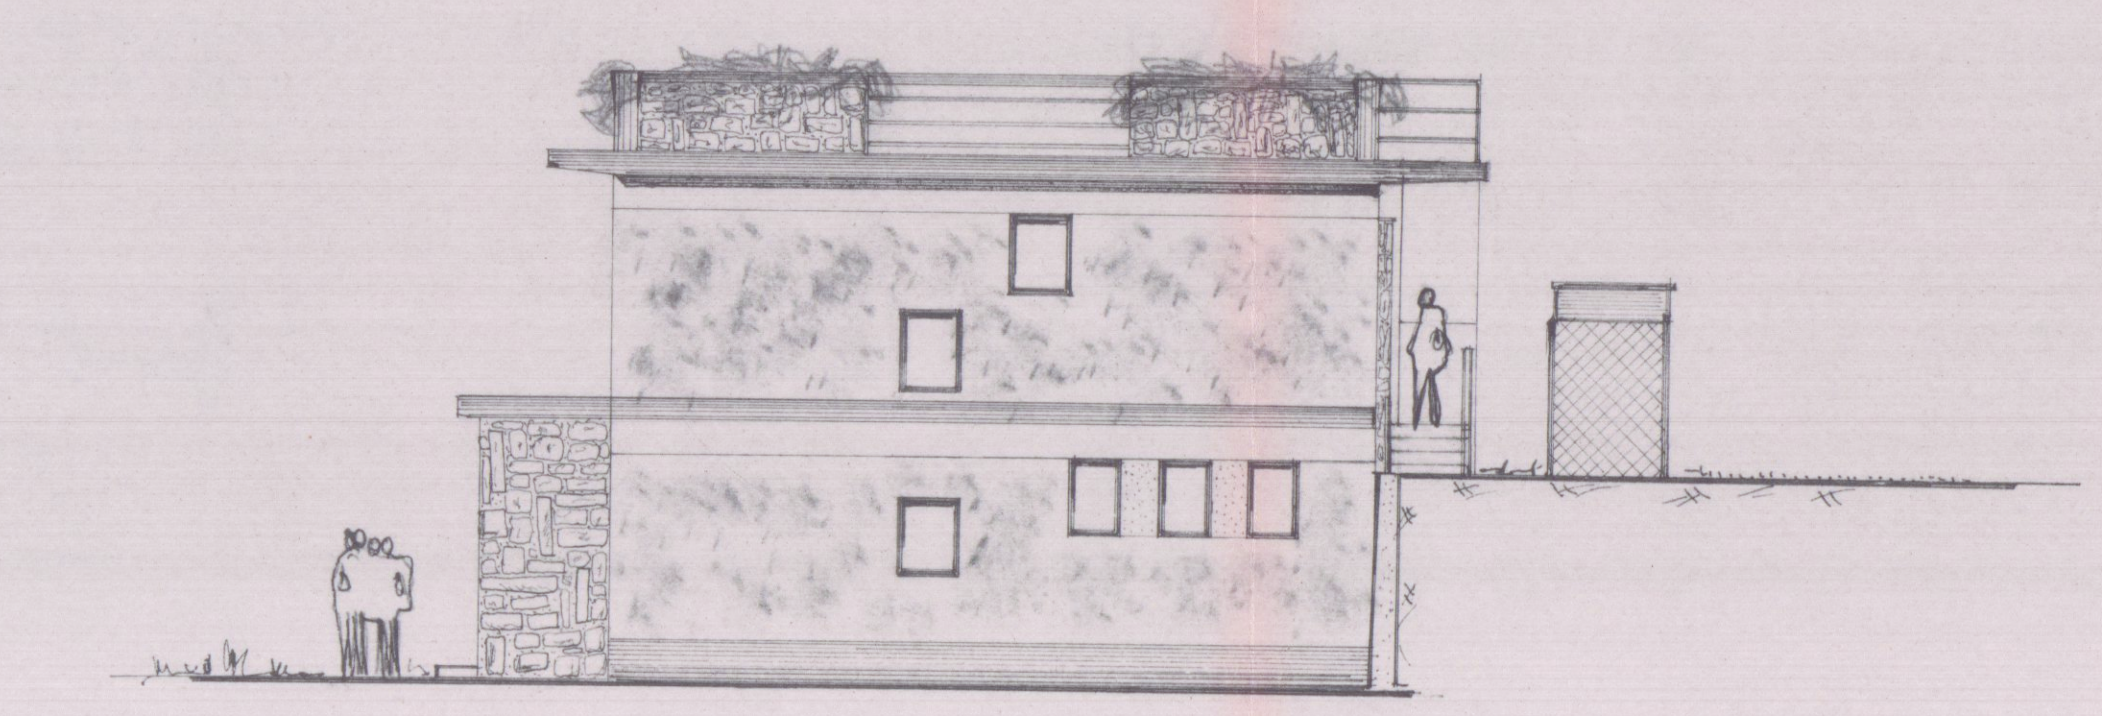

PROSPETTO EST

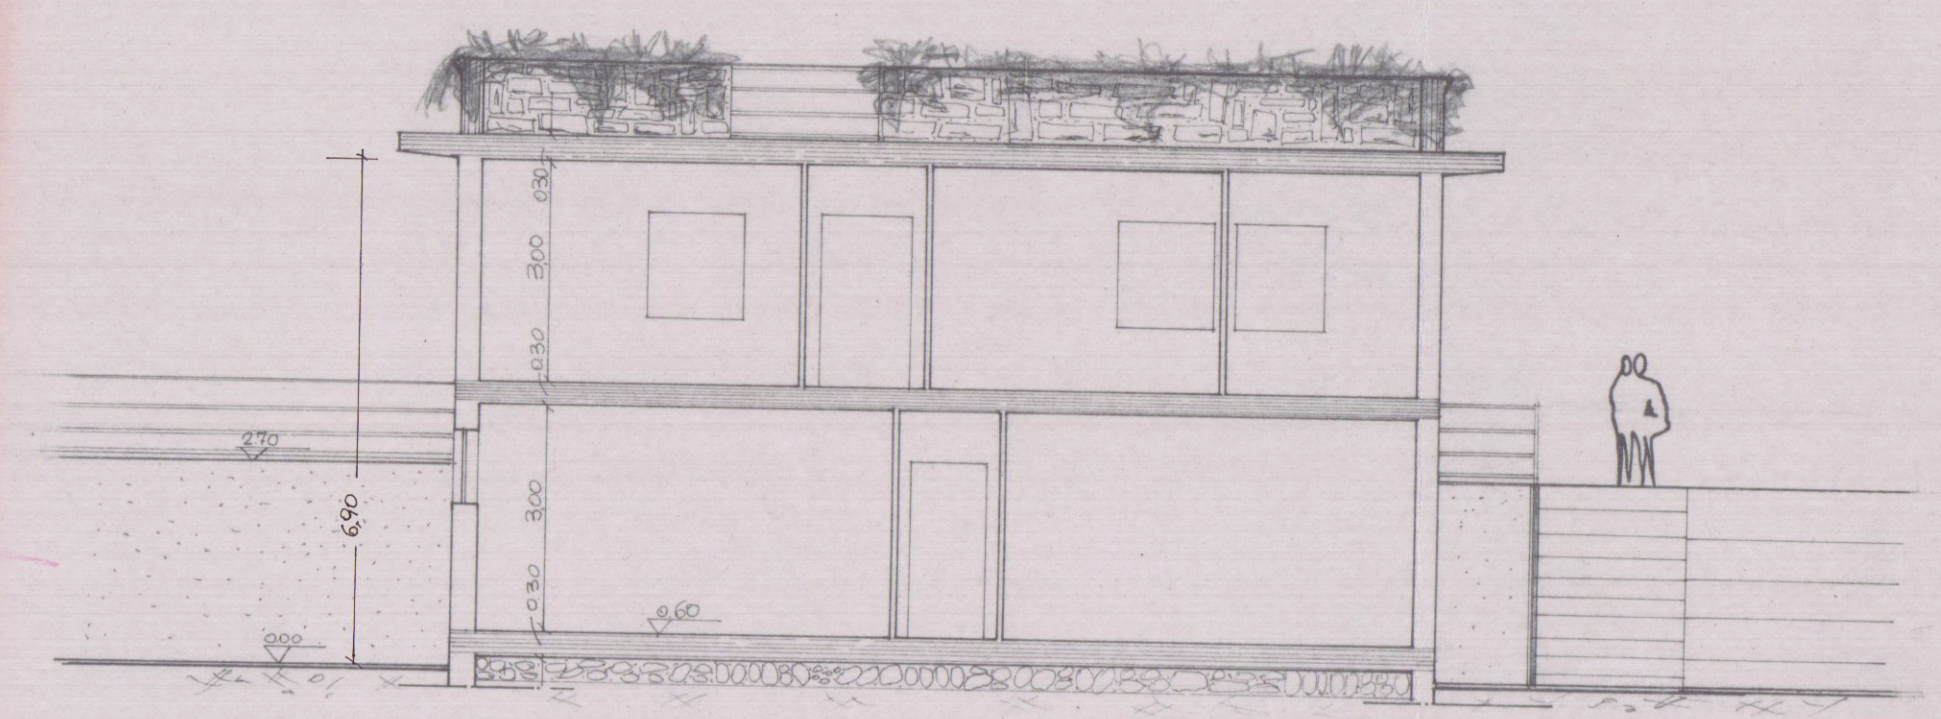

SEZIONE A-A

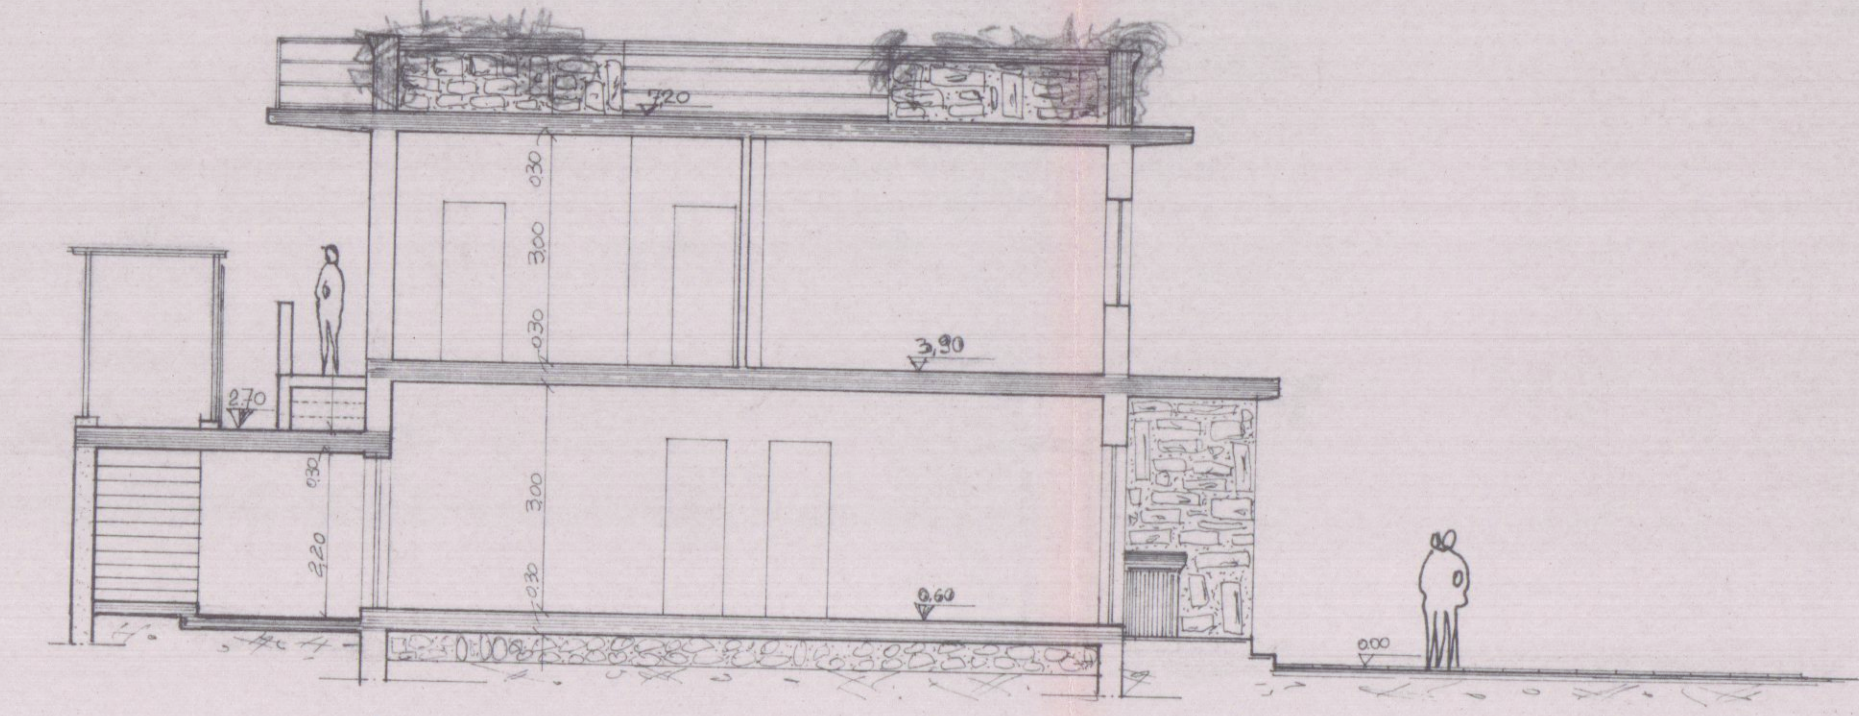

SEZIONE B-B