

30 GEN. 1979

VARIANTE

APPROVATO
CONTROLLATO
23 GEN. 1980

COMUNE DI CARRARA
VIA BASSA GRANDE
LOCALITA' "MARINA DI CARRARA"

caste alberto

COMANDO PROVINCIALE VIGILI DEL FUOCO - Massa Carrara
NULLA OSTA DAL PUNTO DI VISTA
PREVENZIONE INCENDI.
ESSENTE DA CONTROLLO VV.F.
A LAVORI ULTIMATI.
IL COMANDANTE
n° d. prot. 1548
Comune CARRARA
Pratica n. 113/E
Massa, 12 GIU 1979

LAVORO
variante a fabbricato
civile
LICENZA n° 16 DEL 10 I 1977

n° 1


TAVOLA
prospetti
SCALA 1:100

Approvato dal Sindaco alle condizioni
indicate nel permesso di costruzione
n° 16 del 10 GEN. 1977
L'ING. CAPO




STUDIO TECNICO PROFESSIONALE GEOMETRI
VIA ARONTE 1 CARRARA


M. CABANI C. TRIMBOLI

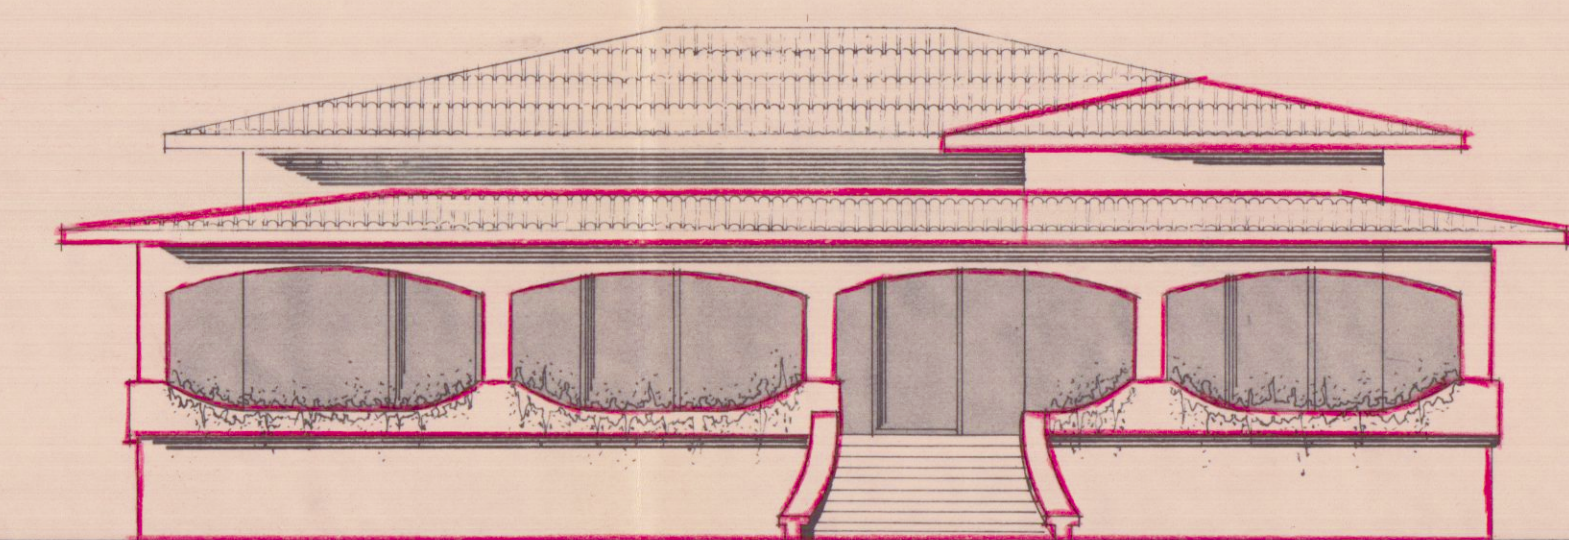


PROSPETTO 3

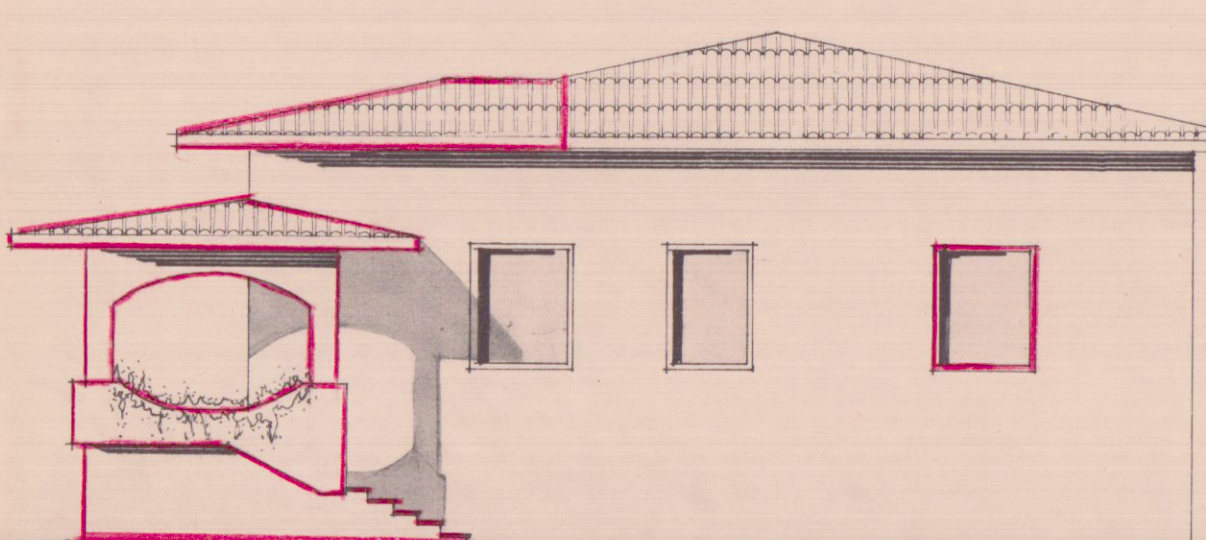

PROSPETTO 2

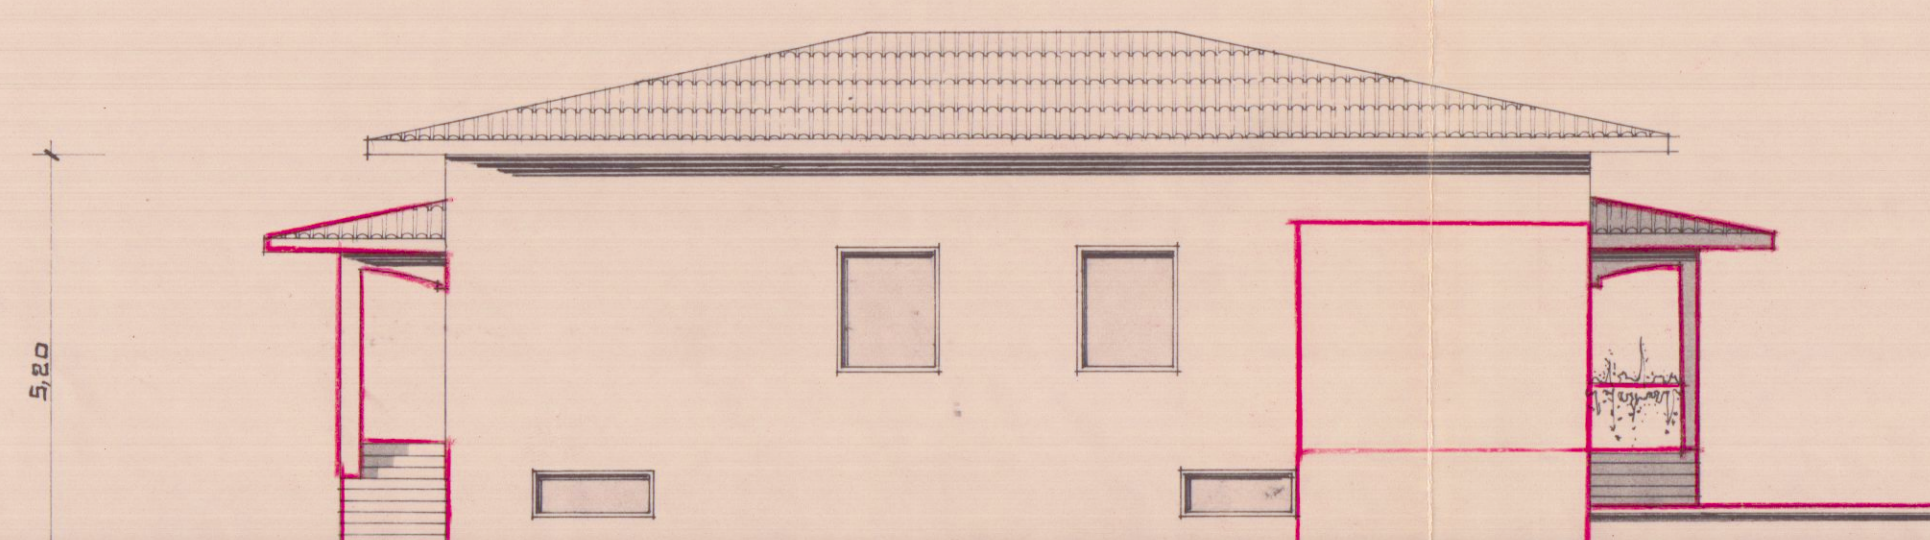

PROSPETTO 1

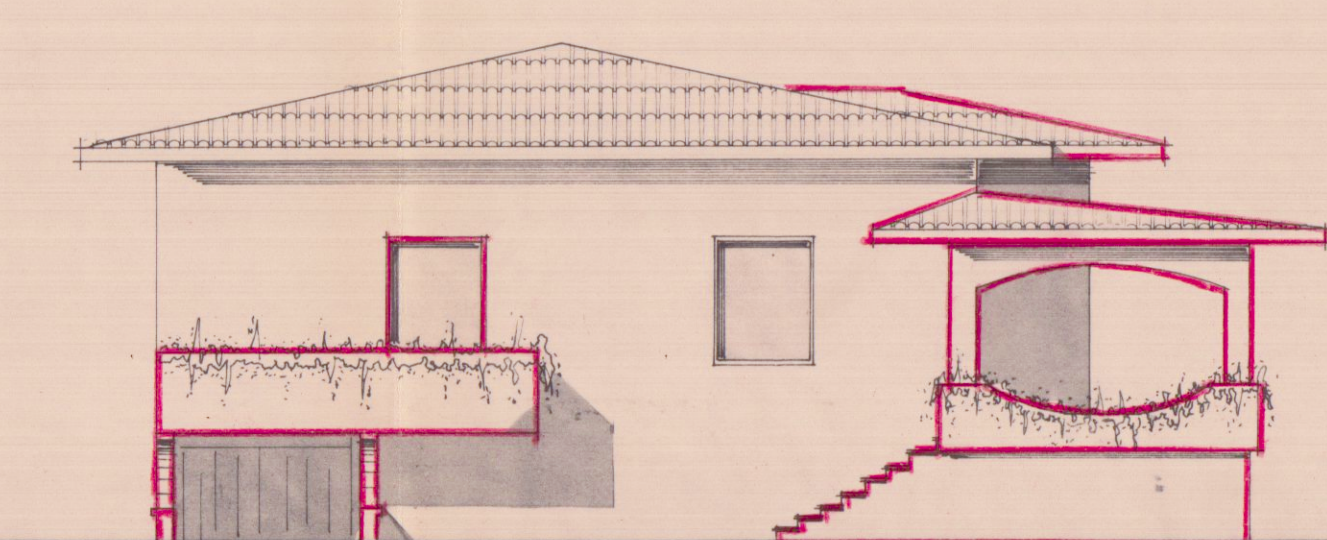

PROSPETTO 4