



N.B.: LA QUOTA DEL TERRENO LUNGO IL FRONTE NORD ERA

VARIABILE DA 0,00 A +3,20 COME RISULTA IN TUTTI GLI ELABORATI DELLO STATO ATTUALE

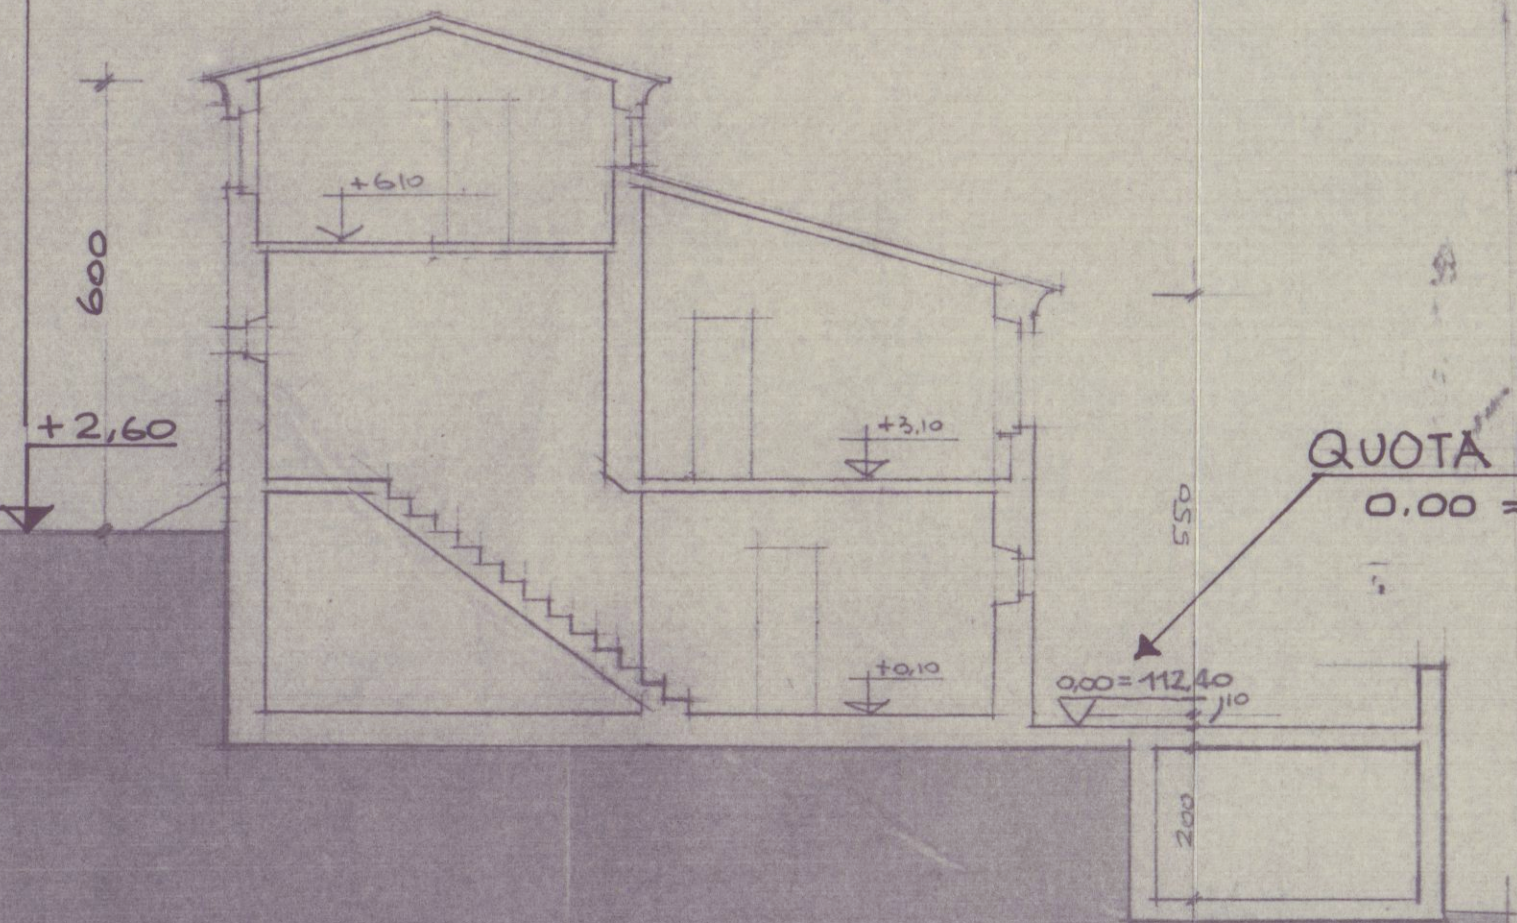

SEZIONE A-A STATO ATTUALE
RICHIESTA ORIGINARIA


N.B.: LA QUOTA DEL TERRENO LUNGO IL FRONTE NORD VARIA DA 0,00 A +1,60 COME RISULTA IN TUTTI GLI ELABORATI DEL PROGETTO APPROVATO.

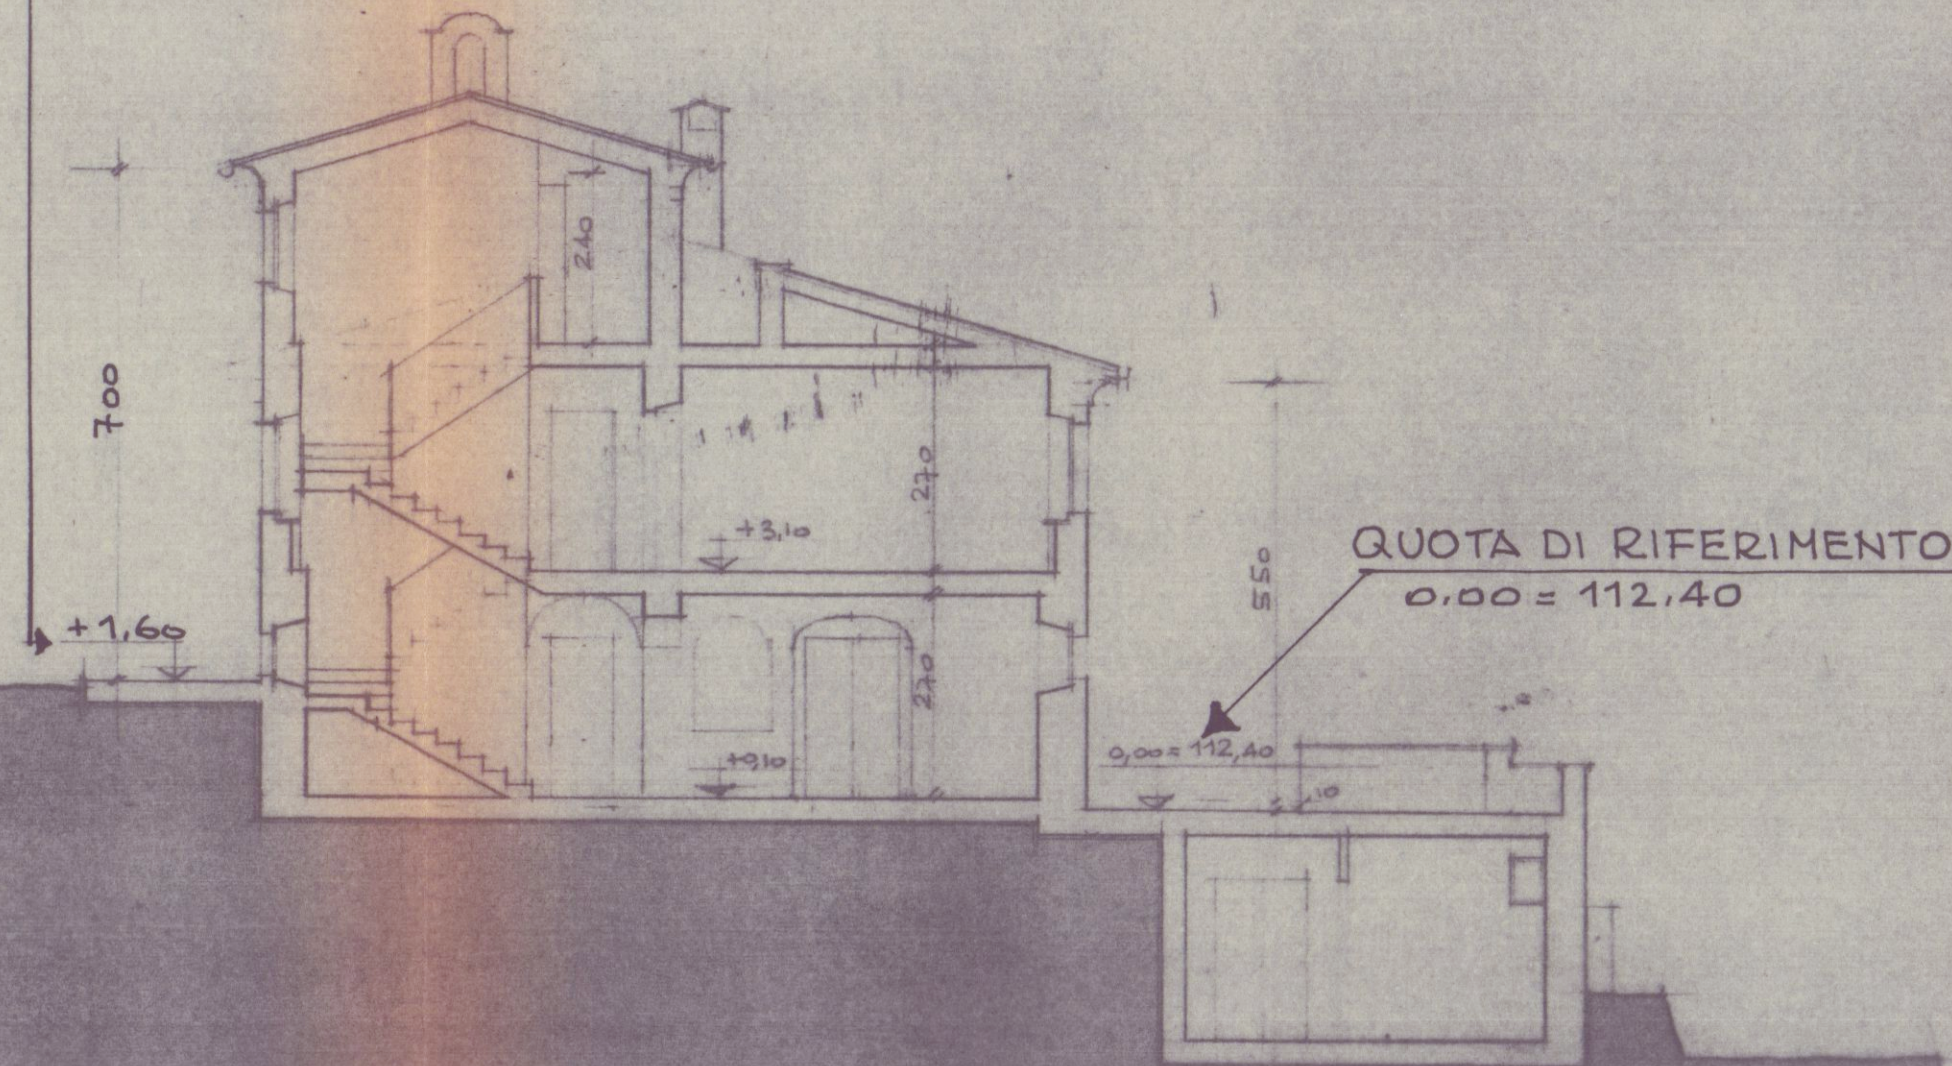

SEZIONE A-A STATO DI PROGETTO APPROVATO

MAGGIORE ALTEZZA DI 10 cm. RISPETTO AL PROGETTO APPROVATO

N.B. LE QUOTE DEL TERRENO LUNGO IL FRONTE NORD RESTANO IDENTICHE A QUELLE DEL PROGETTO APPROVATO

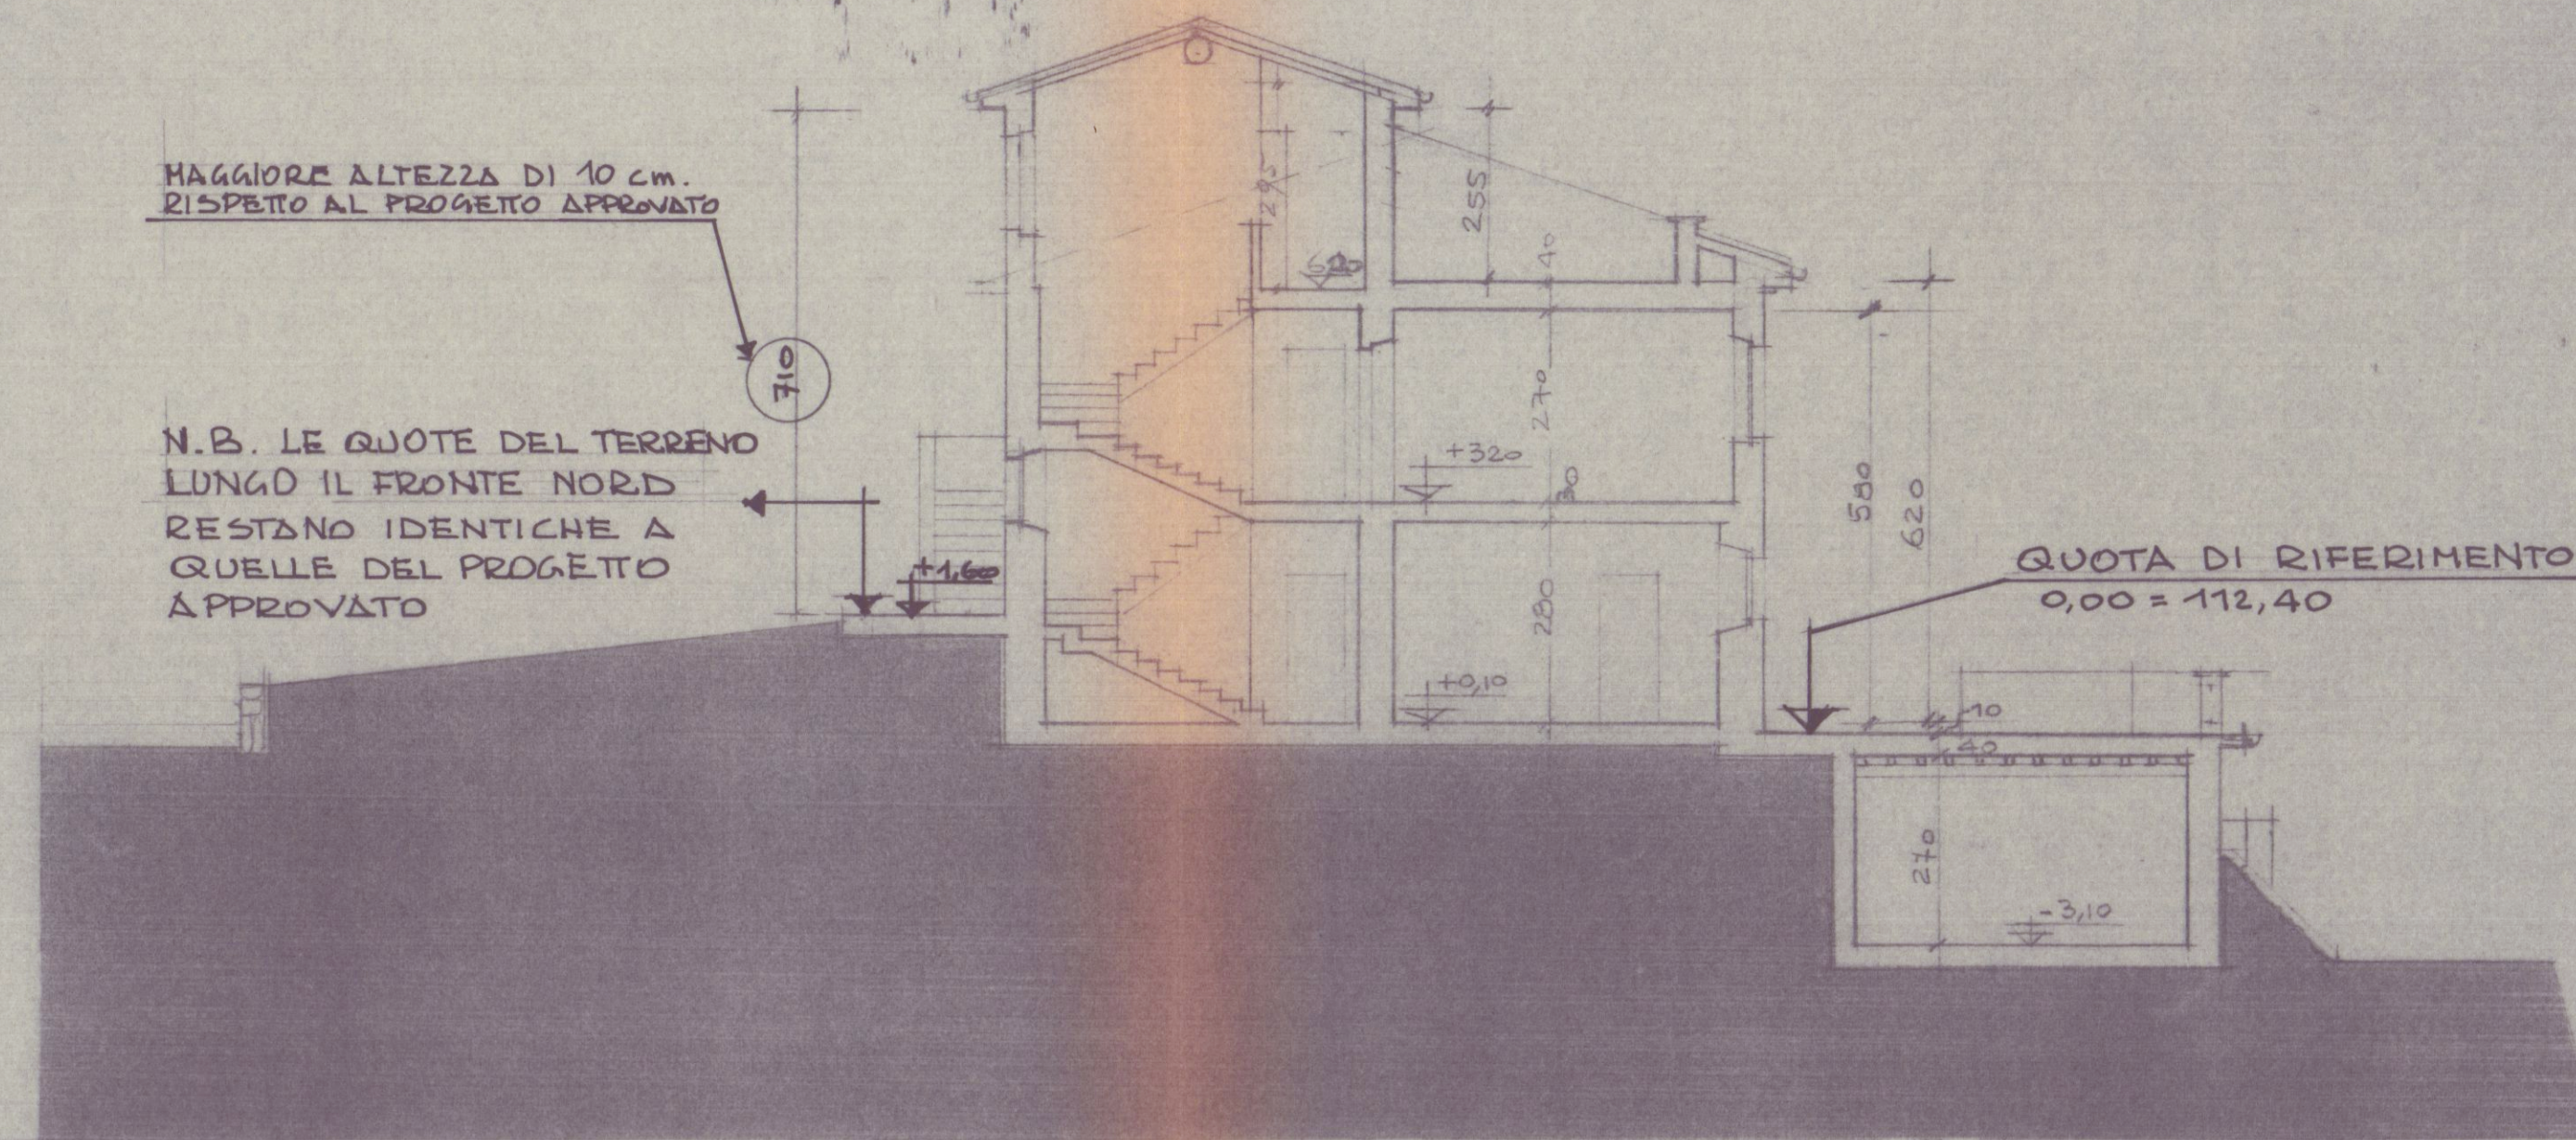

SEZIONE A-A STATO DI PROGETTO DI
VARIANTE IN SANATORIA

LAVORO:
PROGETTO DI RISTRUTTURAZIONE E
AMPLIAMENTO RELATIVO AD EDIFICIO DI
PROP. DELLA SOG. I.G.F. MARMI S.R.L. POSTO
IN CARERA LOCALITÀ MONTICELLO FG. 76
MAP. 410, 409, 278, 275, 548.
VARIANTE IN SANATORIA
ALLA C.E. n° 133/93.

PROGETTISTA:
DOTT. ING. VINCENZO BOSCO

Scala: 1:100
PROGETTO
VARIANTE

TAV. 0
FABBRICATO
S. TERESA

OGGETTO DEL DISEGNO:
PROSPETTO INTEGRATIVO RIEPILOGATIVO DELLE SEZIONI
RELATIVE ALLO STATO ORIGINARIO, AL PROGETTO
APPROVATO ED A QUELLO DI VARIANTE IN SANATORIA

Ing. BOSCO VINCENZO