




SEZIONE A-A' ESISTENTE

SEZIONE A-A' DI PROGETTO


SEZIONE A-A' RAFFRONTO    SCALA 1:100

SEZIONE B-B' ESISTENTE    SCALA 1:100

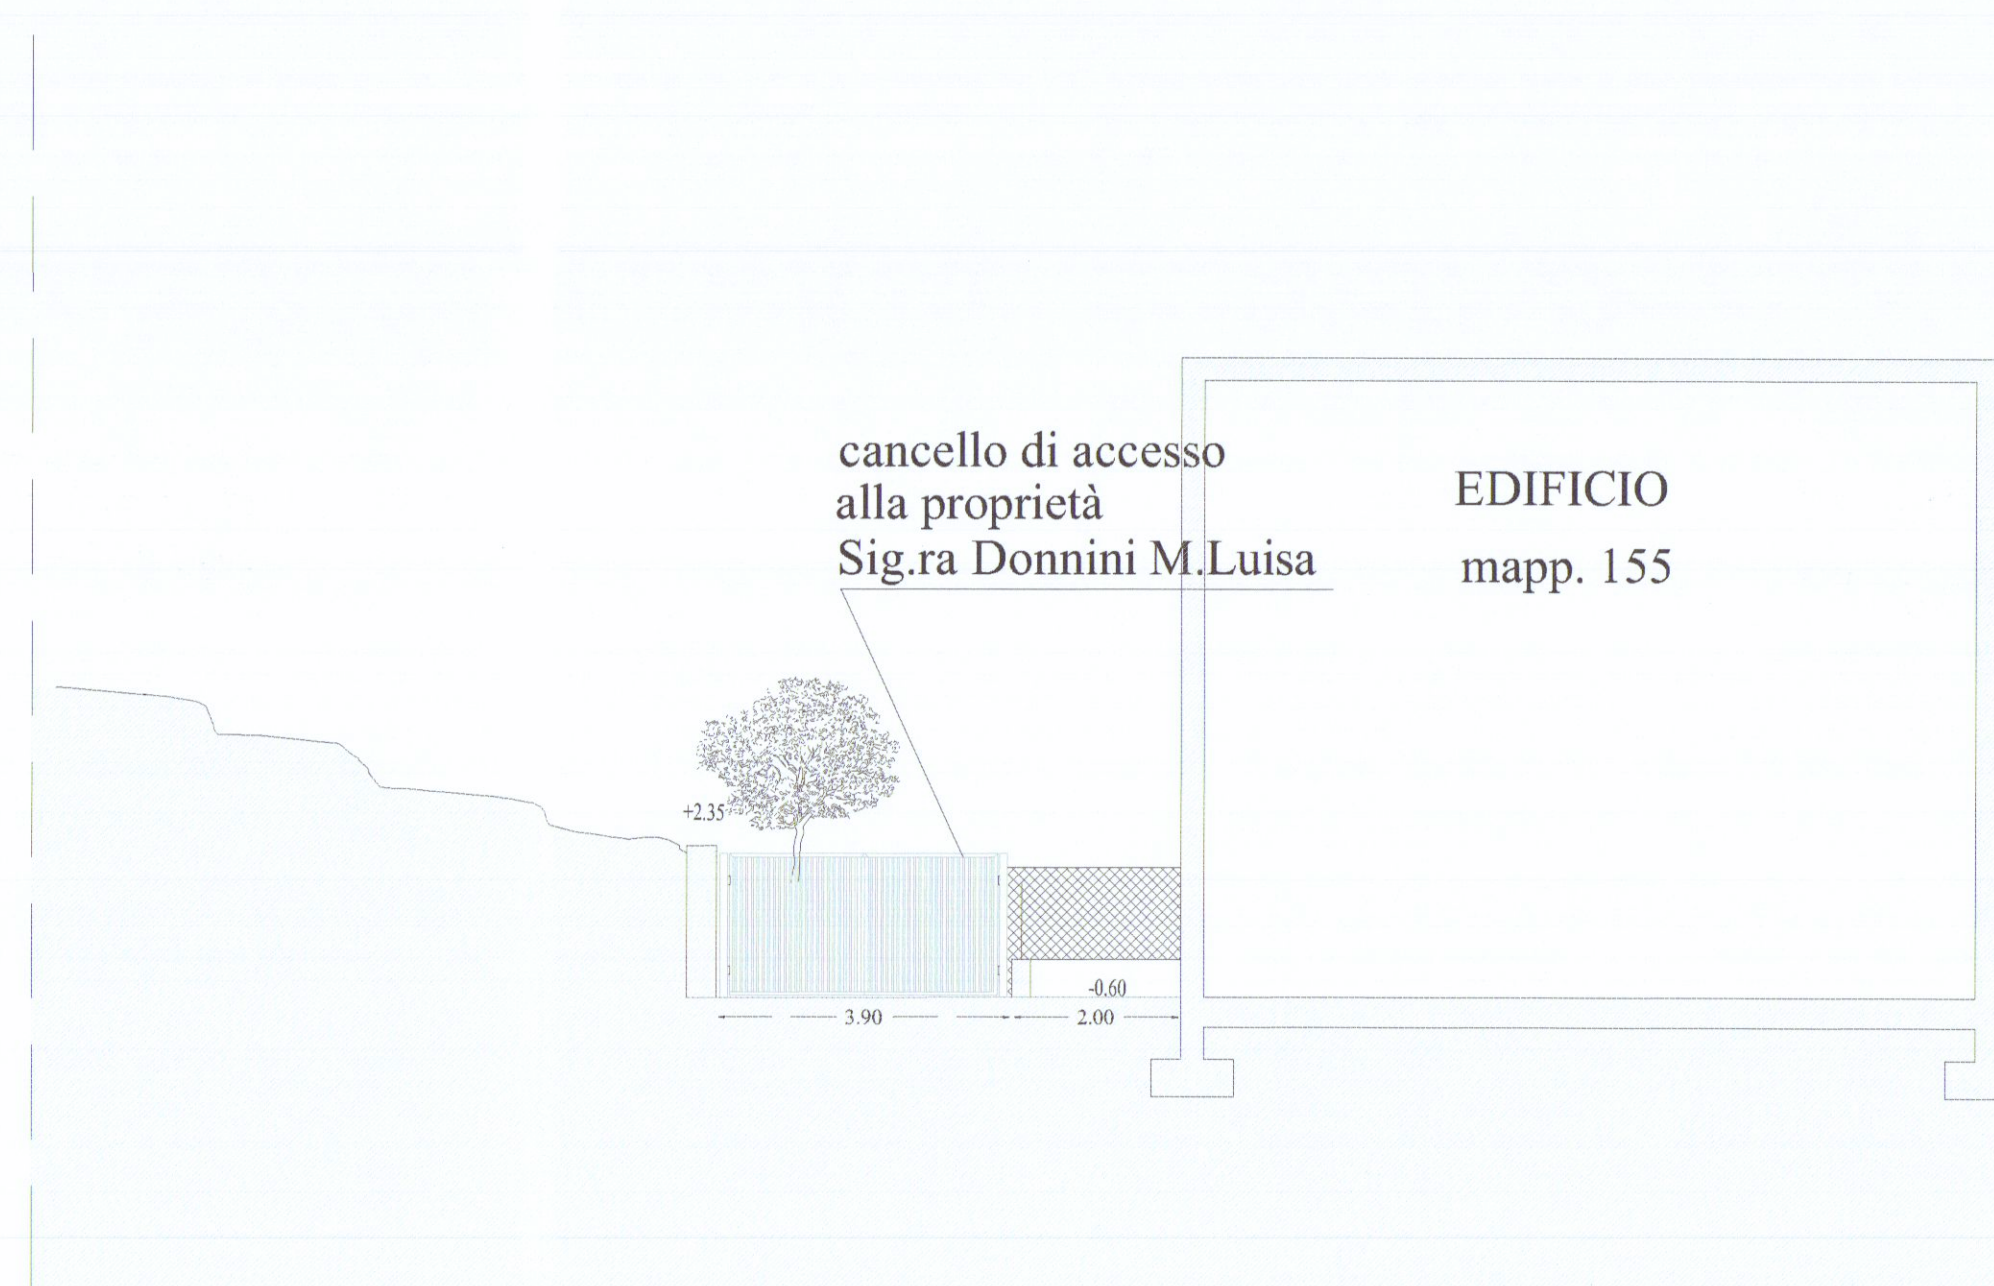

SEZIONE B-B' DI PROGETTO SCALA 1:100


SEZIONE B-B' RAFFRONTO    SCALA 1:100

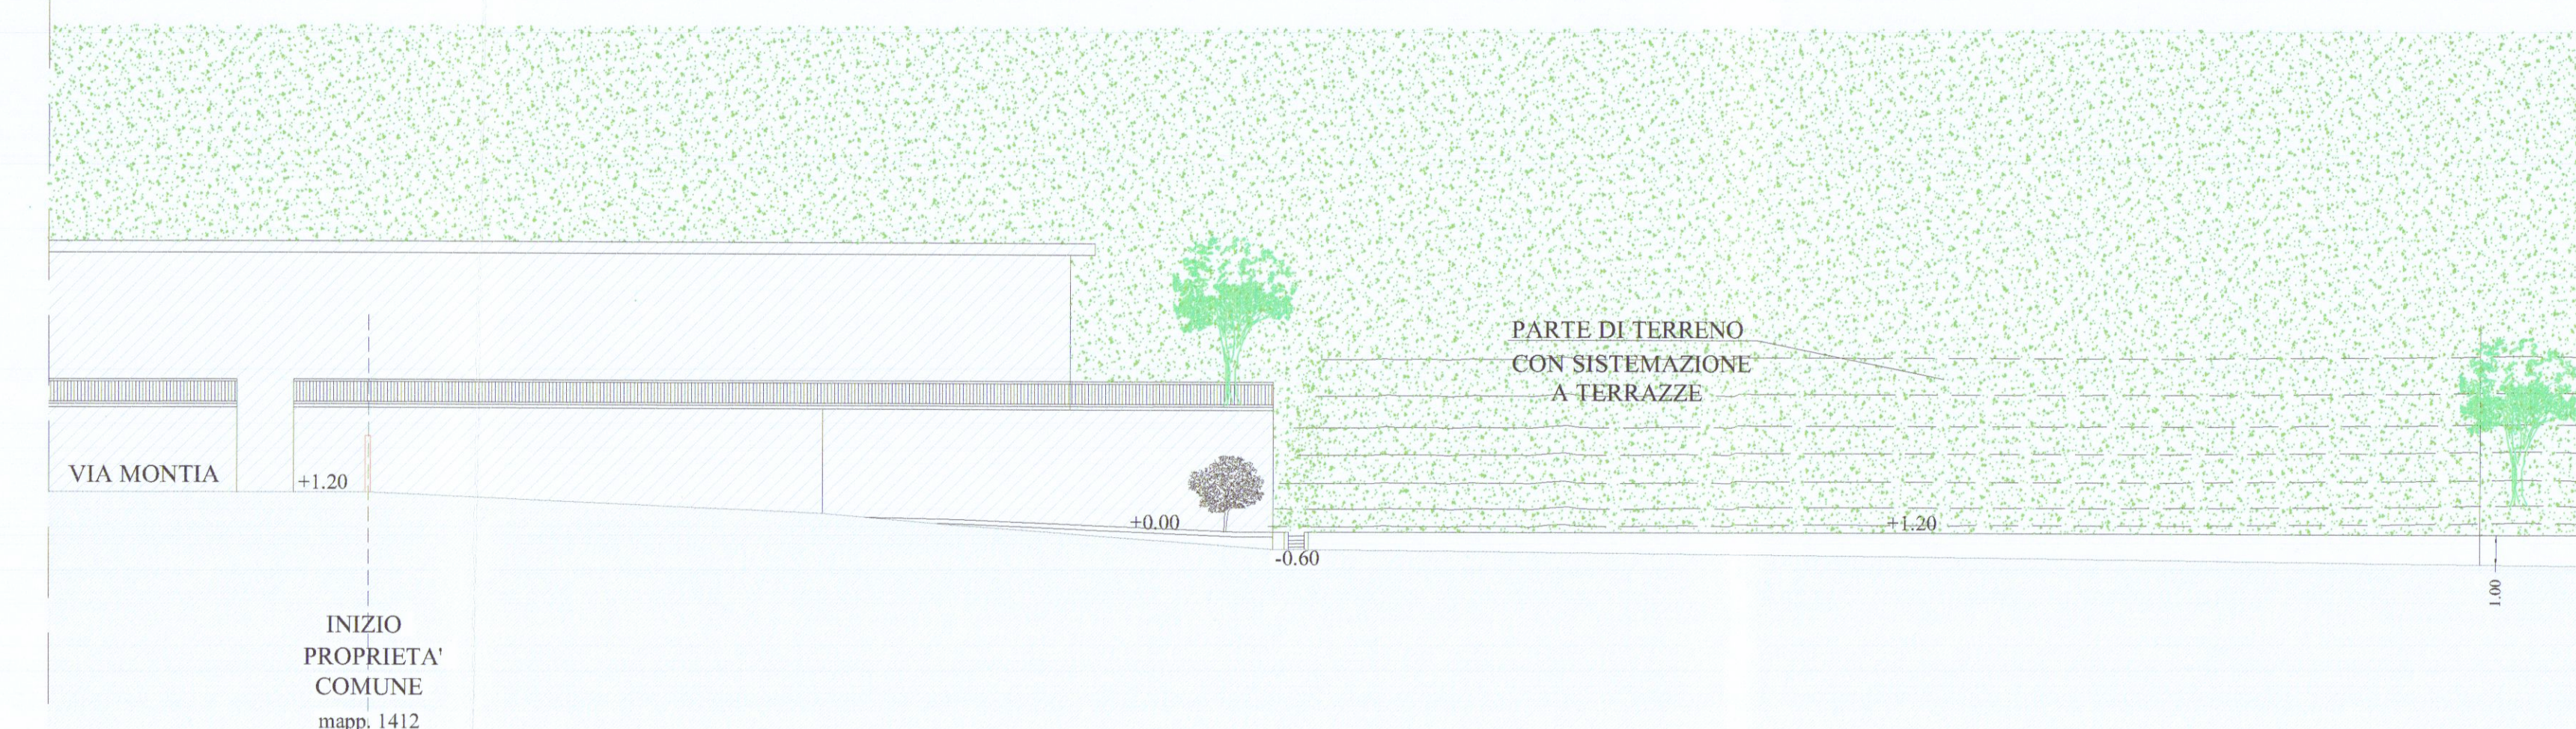

PROSPETTO STATO ESISTENTE scala 1:200



PROSPETTO STATO PROGETTO scala 1:200

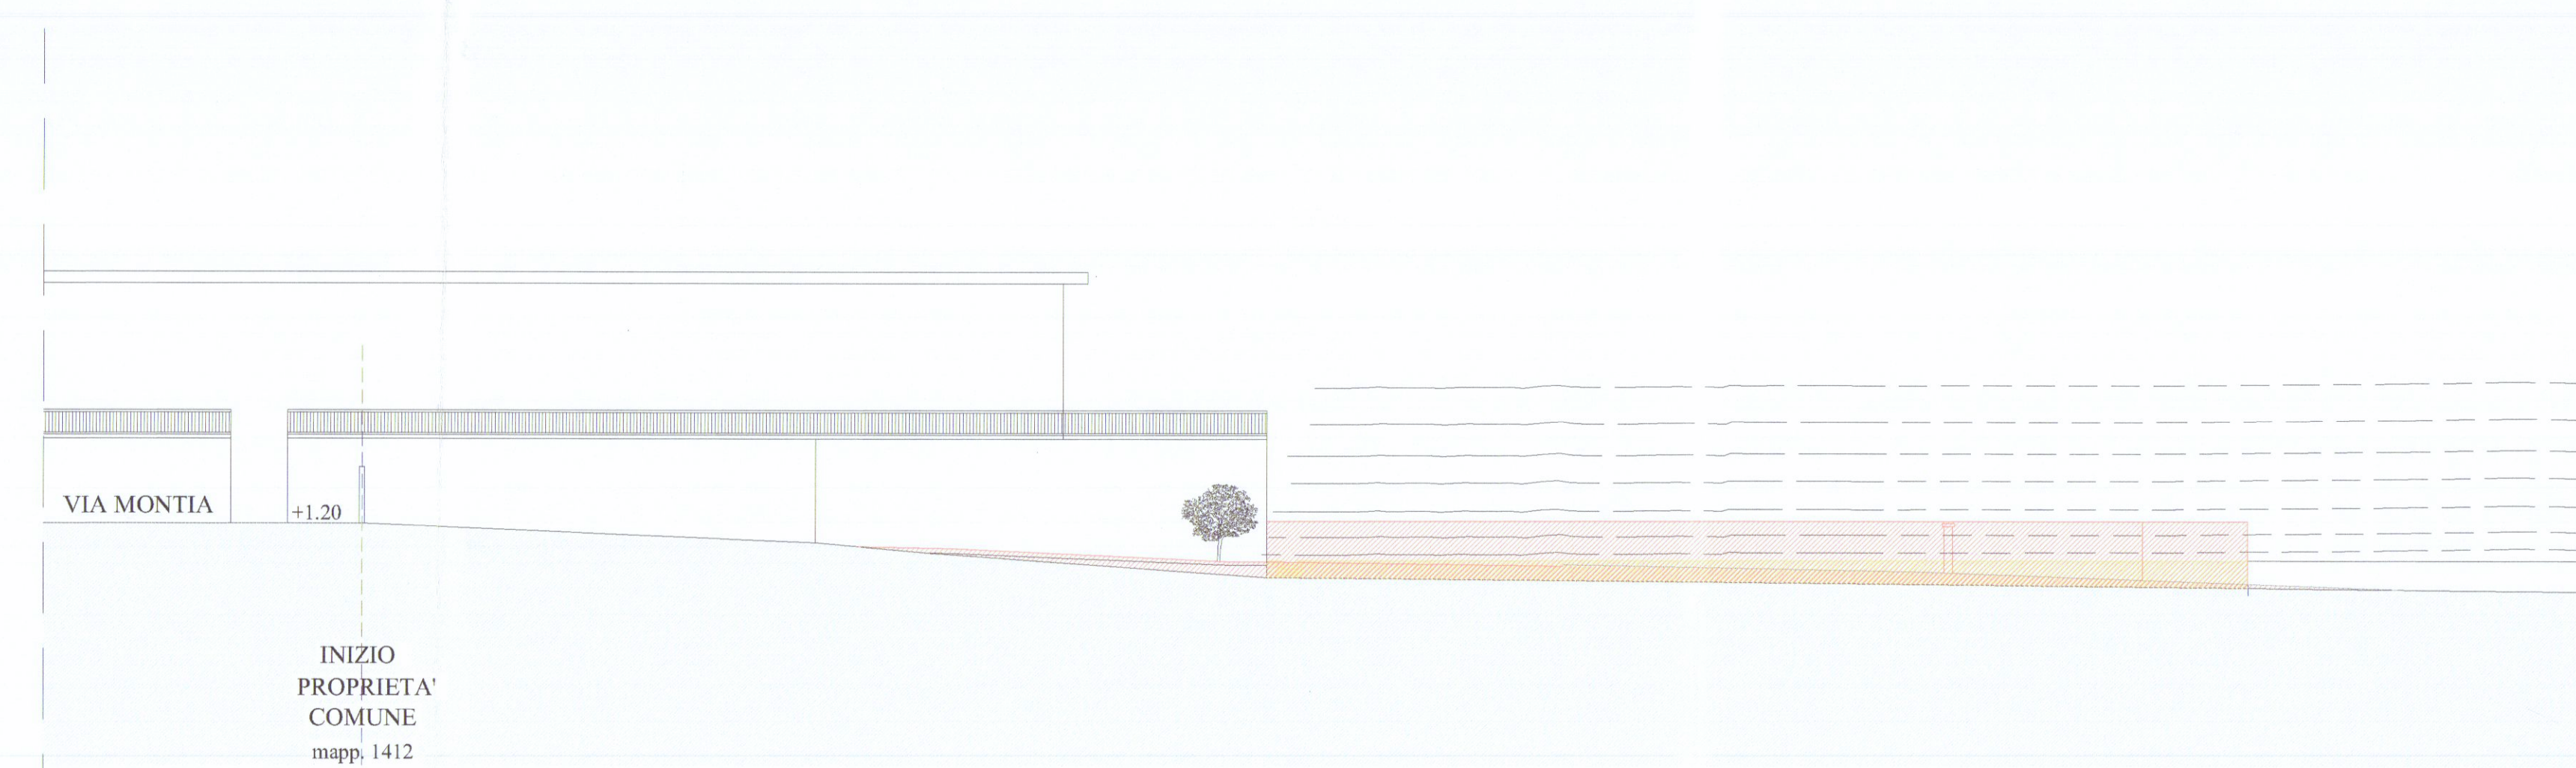

PROSPETTO STATO DI RAFFRONTO scala 1:200