



PARTICOLARE RECINZIONE scala 1/50

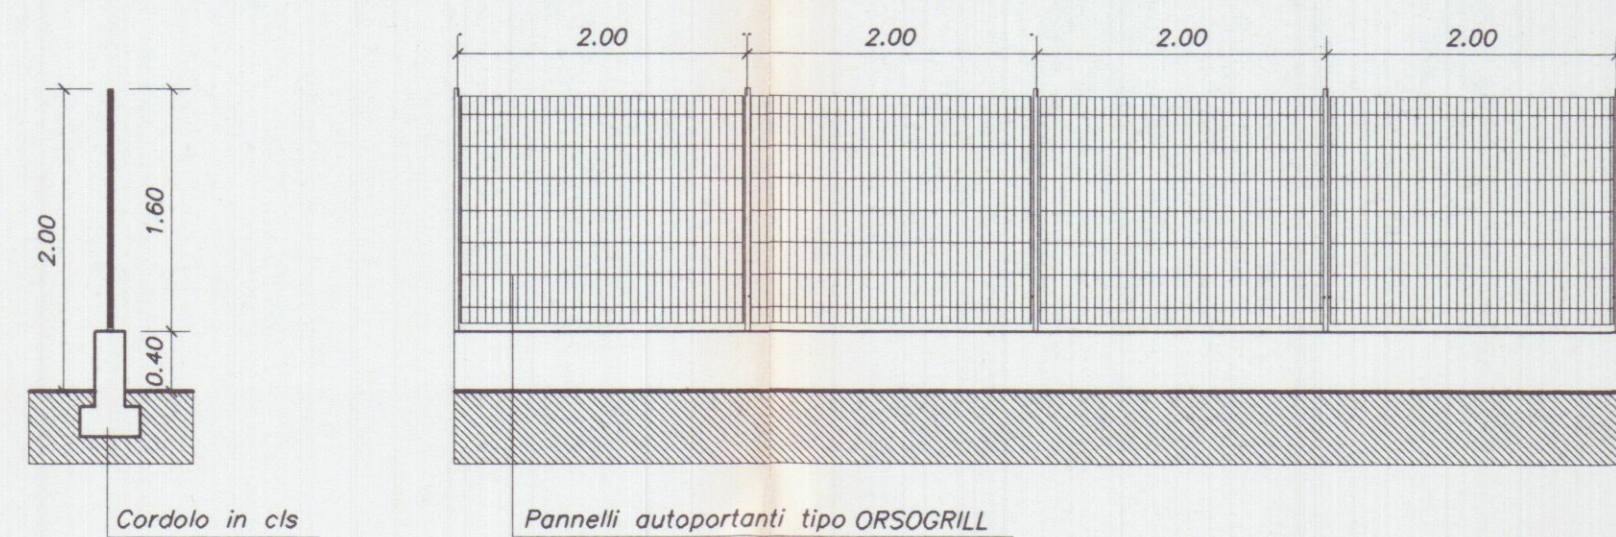


SEZIONE

PROSPETTO

PARTICOLARE CANCELLI scala 1/50


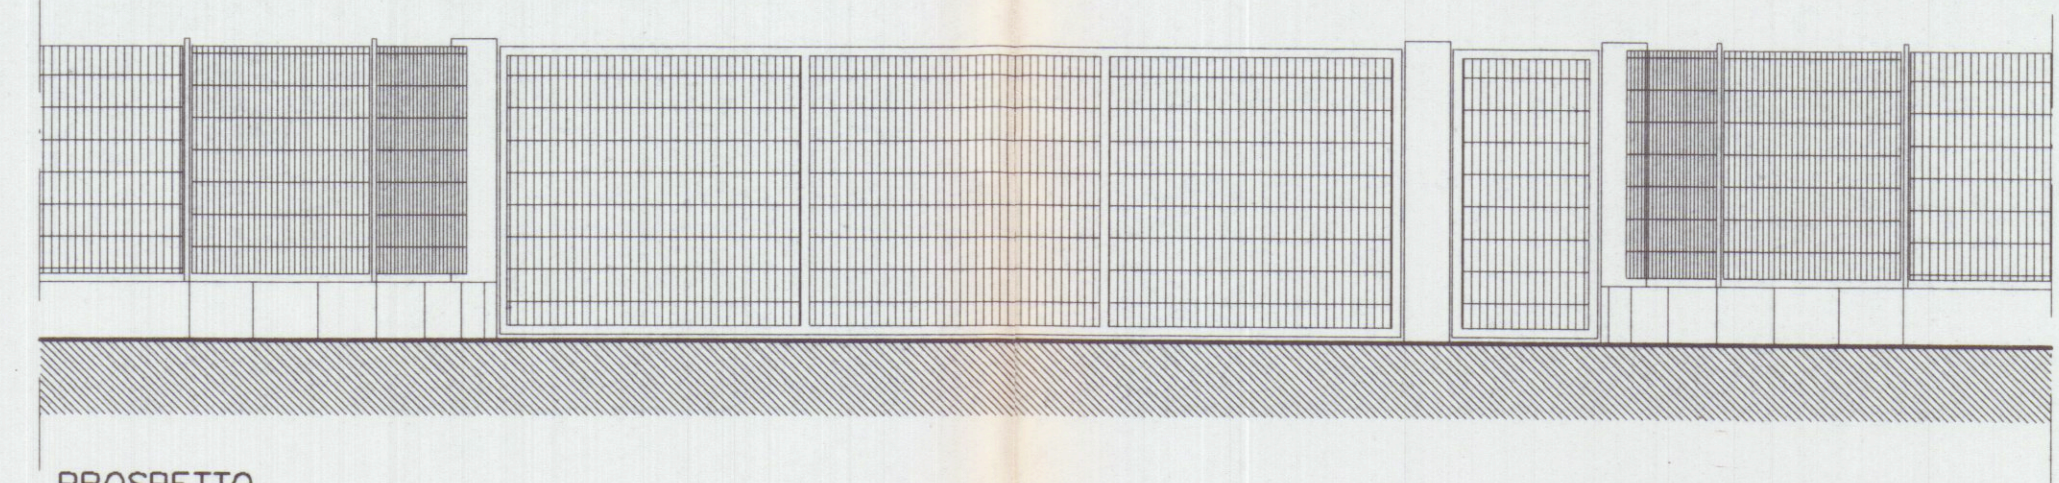


PROSPETTO

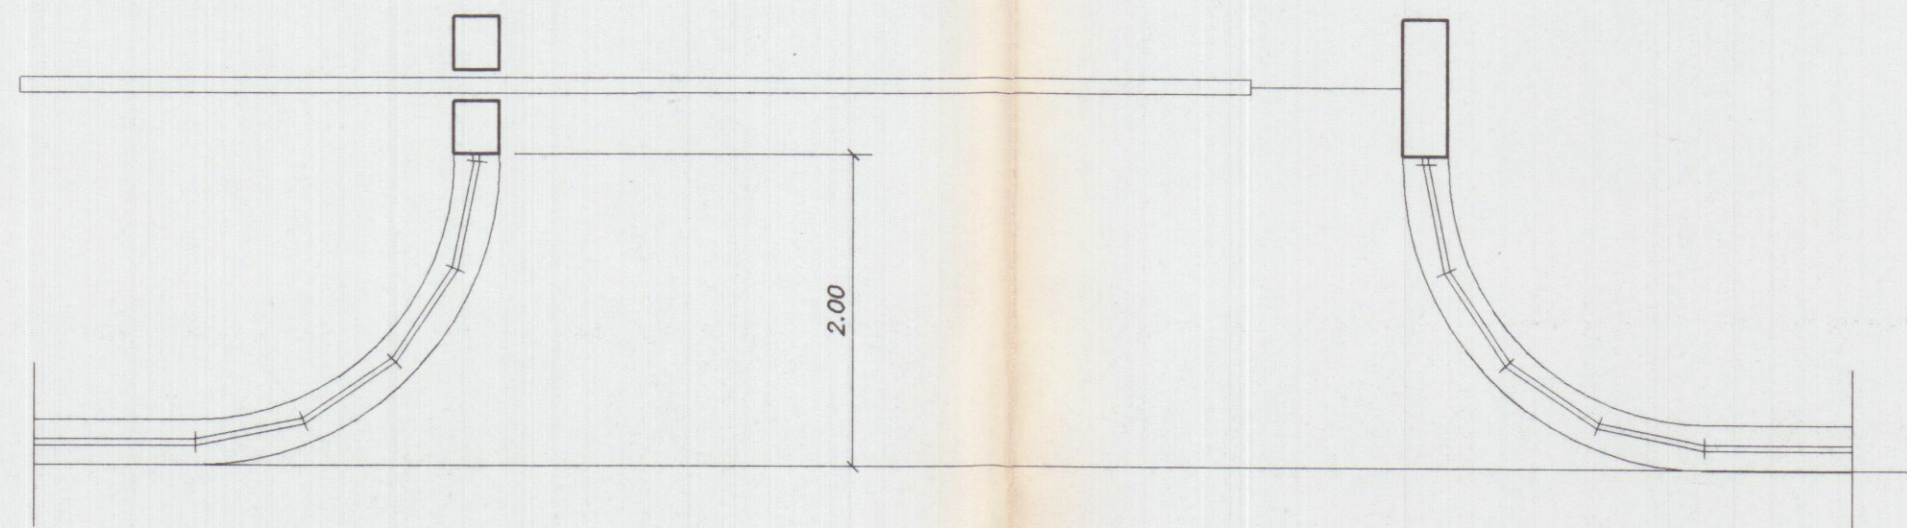


PIANTA

STRADA CONSORTILE

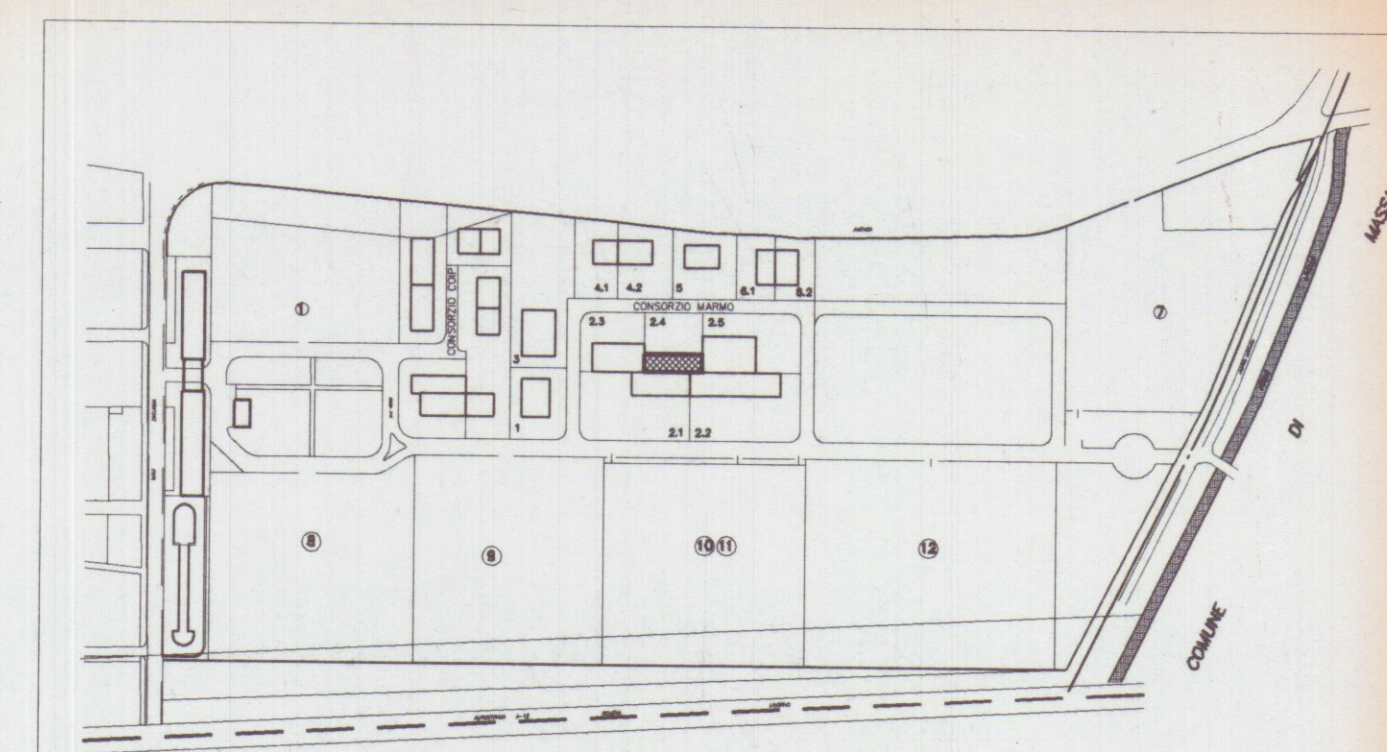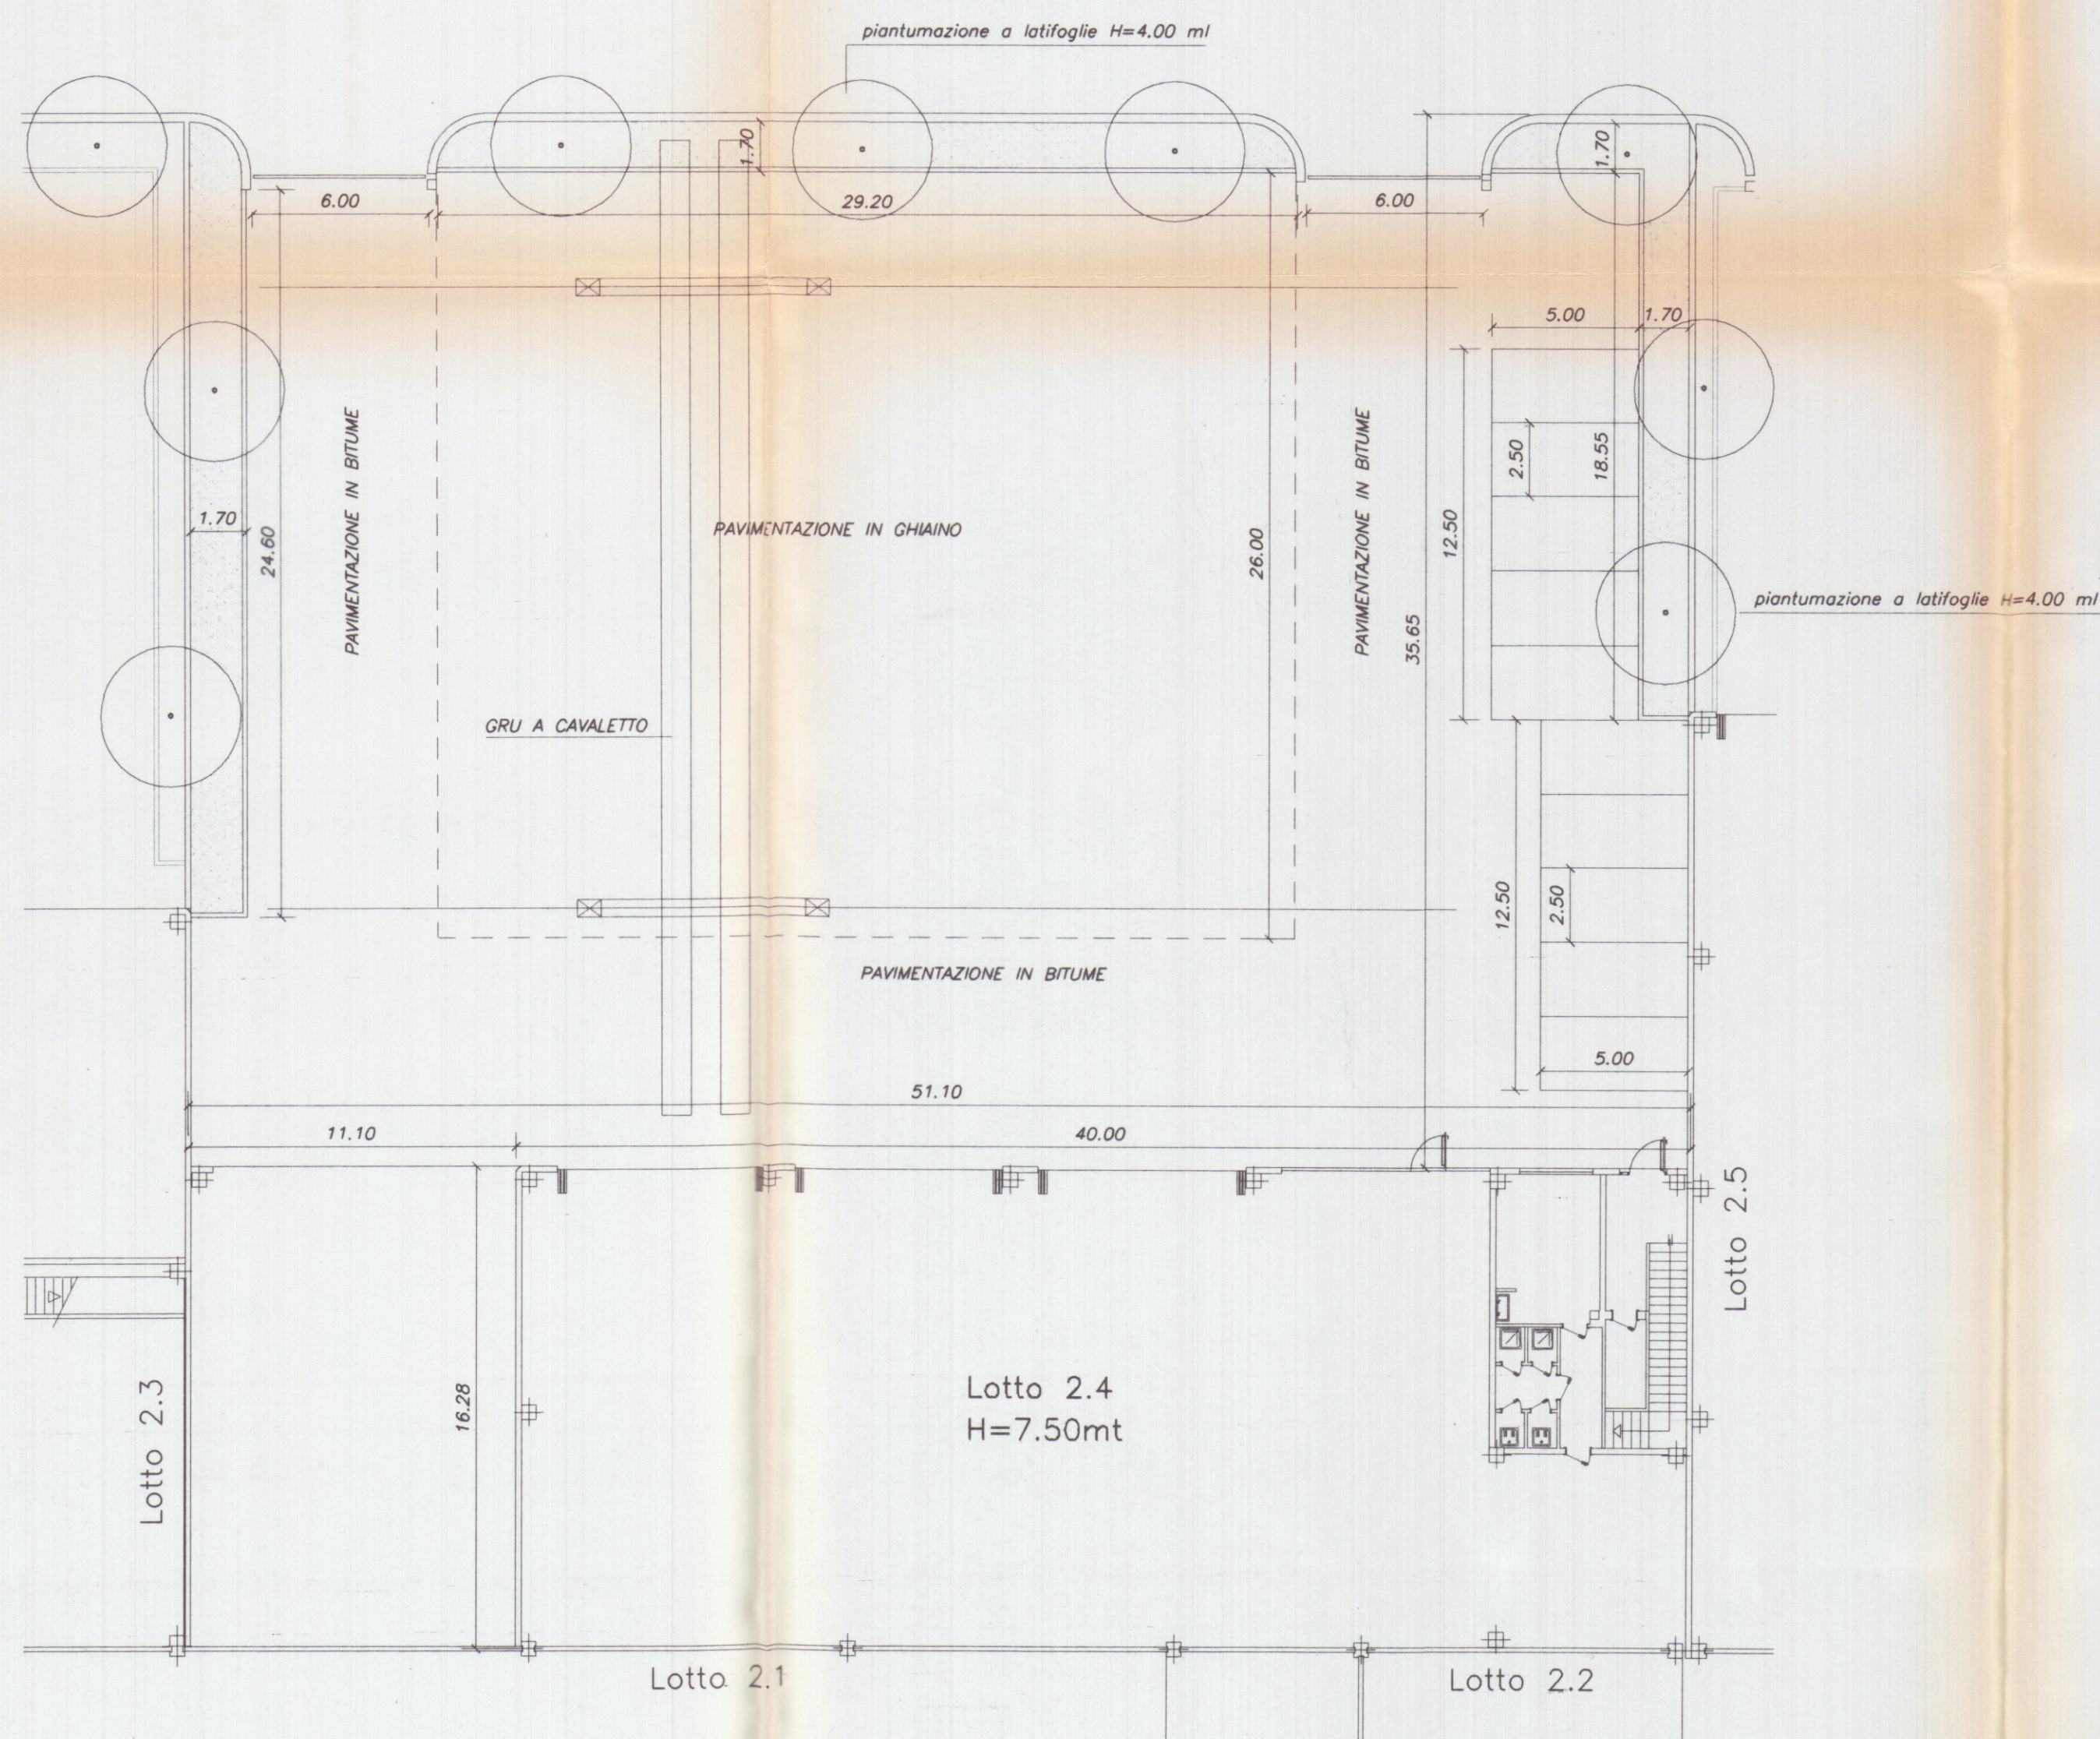

Planimetria di riferimento

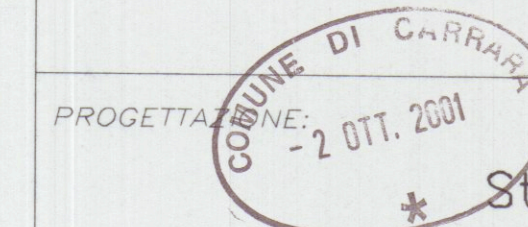

Studio FRUZZETTI

COMMITTENTE:

Società Cooperativa Consortile MARMO a.r.l.

REV.	DATE	DESCRIZIONE	DESIGN.	CONTR.	APPROV.
0	20.03.00		PUCI	G.FRUZZETTI	
			DESIGN.	CONTR.	APPROV.
			Dwg.	Chk.d.	Approv.d.
PROPRIETÀ:			File		
Società Cooperativa Consortile MARMO a.r.l.					
OGGETTO:			SCALA-Scalo		
VARIANTE			TAVOLA-Table		
Progetto di capannone industriale			1:200		
Lotto 2.4			3.4		
TITOLO:			REV.		
SISTEMAZIONI ESTERNE			0		