


LEGENDA

13 COPERTURA CANALONI TIPO ETERNIT

14 LASTRICO SOLARE

15 VANO SCALE

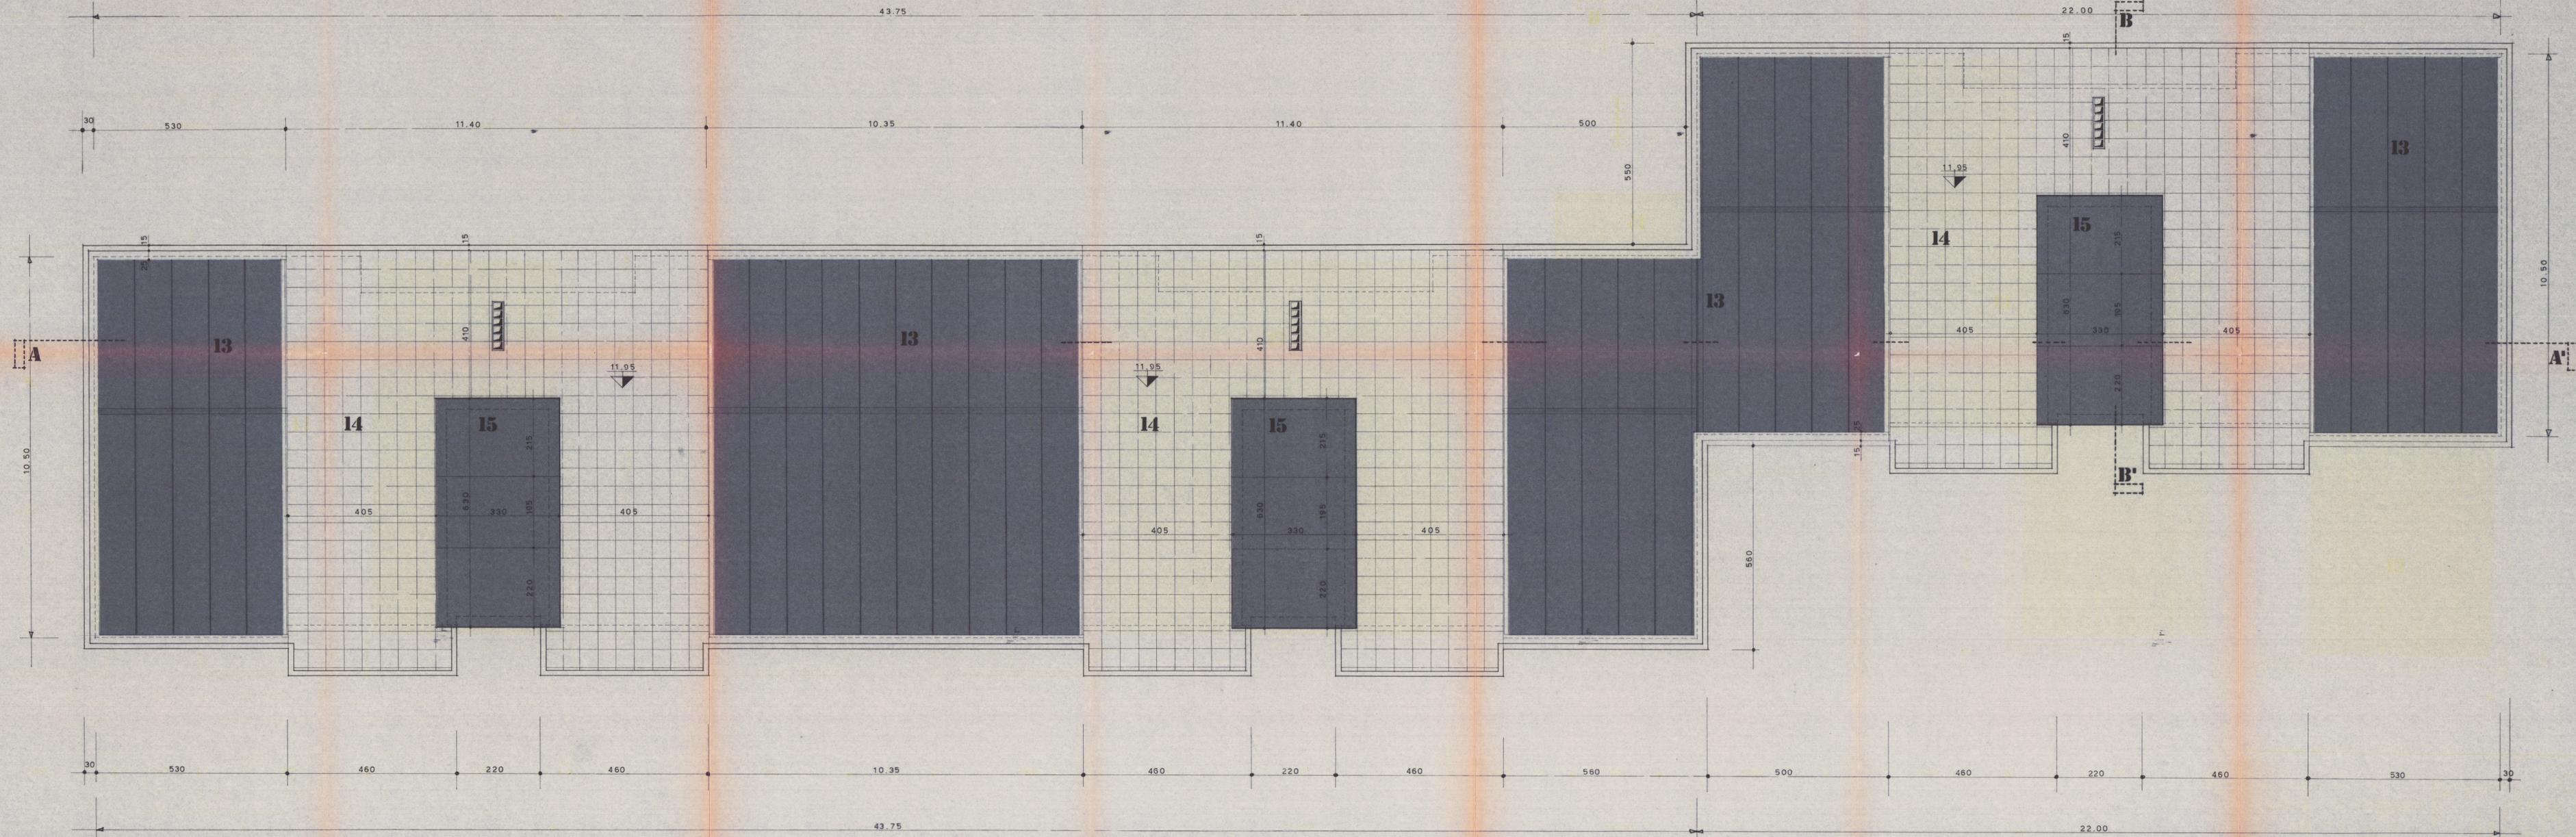

COOPERATIVA EDILIZIA APUANA
S. LUCA II S.R.L.
44023 CARRARA
Il PRESIDENTE
Francesco Fregoni

Approvato dal Sindaco alle deliberazioni
Indicazioni della Commissione Edilizia
N. 184 del 20 MAG 1982
L'ING. CAPO
[Signature]

APPROVATO

20 MAG 1982 CONTROLLATO

19 AGO 1981

COMUNE DI CARRARA
COMPRESORIO P.E.E.P. BONASCOLA

committente COOPERATIVA EDILIZIA APUANA "SAN LUCA 2°"	scala 1:50	data	prot.
lavoro EDIFICIO PER CIVILE ABITAZIONE	tavola Pianta	fog. n. 4	fog.
progettista ARCH. FERRARI/DESARE IUREA (TO)			