


	Geom. MARCO MORELLI	COMMITTENTE
	via M. D'AZEGLIO n°8	DELL'AMICO MARIA GRAZIA RAVENNA ROBERTO
		COMUNE
	Tel. 0585-71501	CARRARA
SCALA 1:100	PROGETTO	OGGETTO
TAVOLA 4	AMPLIAMENTO FABBRICATO USO "CIVILE ABITAZIONE"	PROSPETTI---SEZIONI
DATA Agosto 01	VIA AGLI OSSI LOCALITA' "GLI OSSI"	
	STATO: PROGETTO	

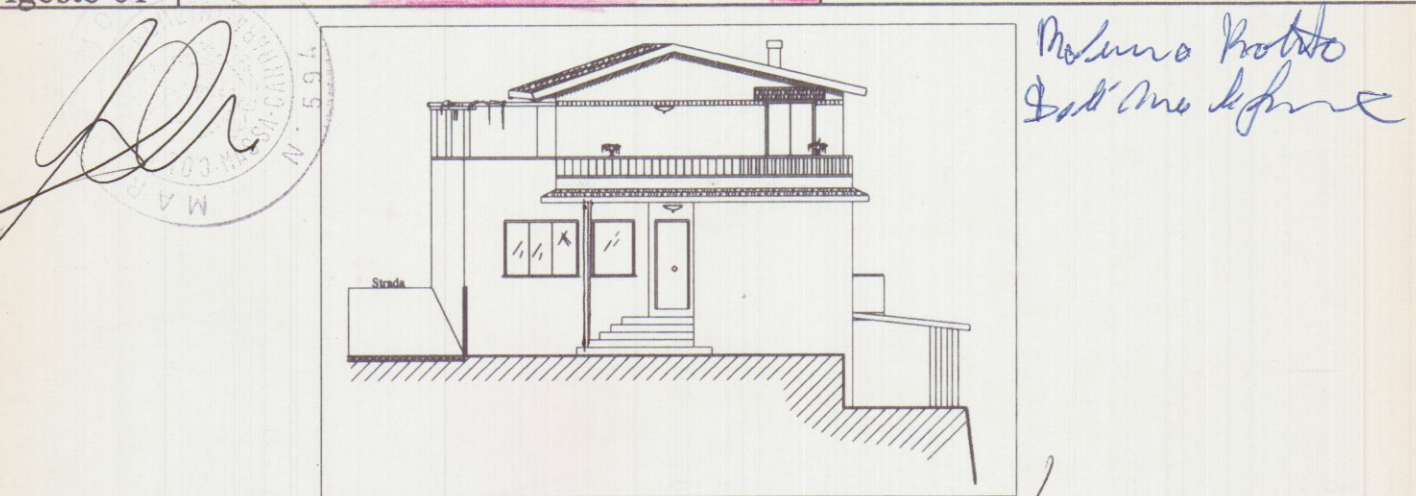


AZIENDA USL N. 1 DI MASSA E CARRARA
U.O. DI IGIENE PUBBLICA
Al sensi dell'art. 220 del T.U. L.L.S.S.
si esprime **PARERE FAVOREVOLE**
25 SET. 2001
per l'approvazione del presente
progetto.
Il Funzionario Medico


APPROVATO

COMUNE DI CARRARA
ASSETTO DEL TERRITORIO
Approvato dal Dirigente alle condizioni
indicate nella Concessione edilizia
n° 53 del 2002
elaborata dal T. n. 10/6/02
del Nucleo Verificazioni del 10/6/02
Il Responsabile del procedimento
(Pezzica Geom. Rodolfo)


COMUNE DI CARRARA
25 SET. 2001

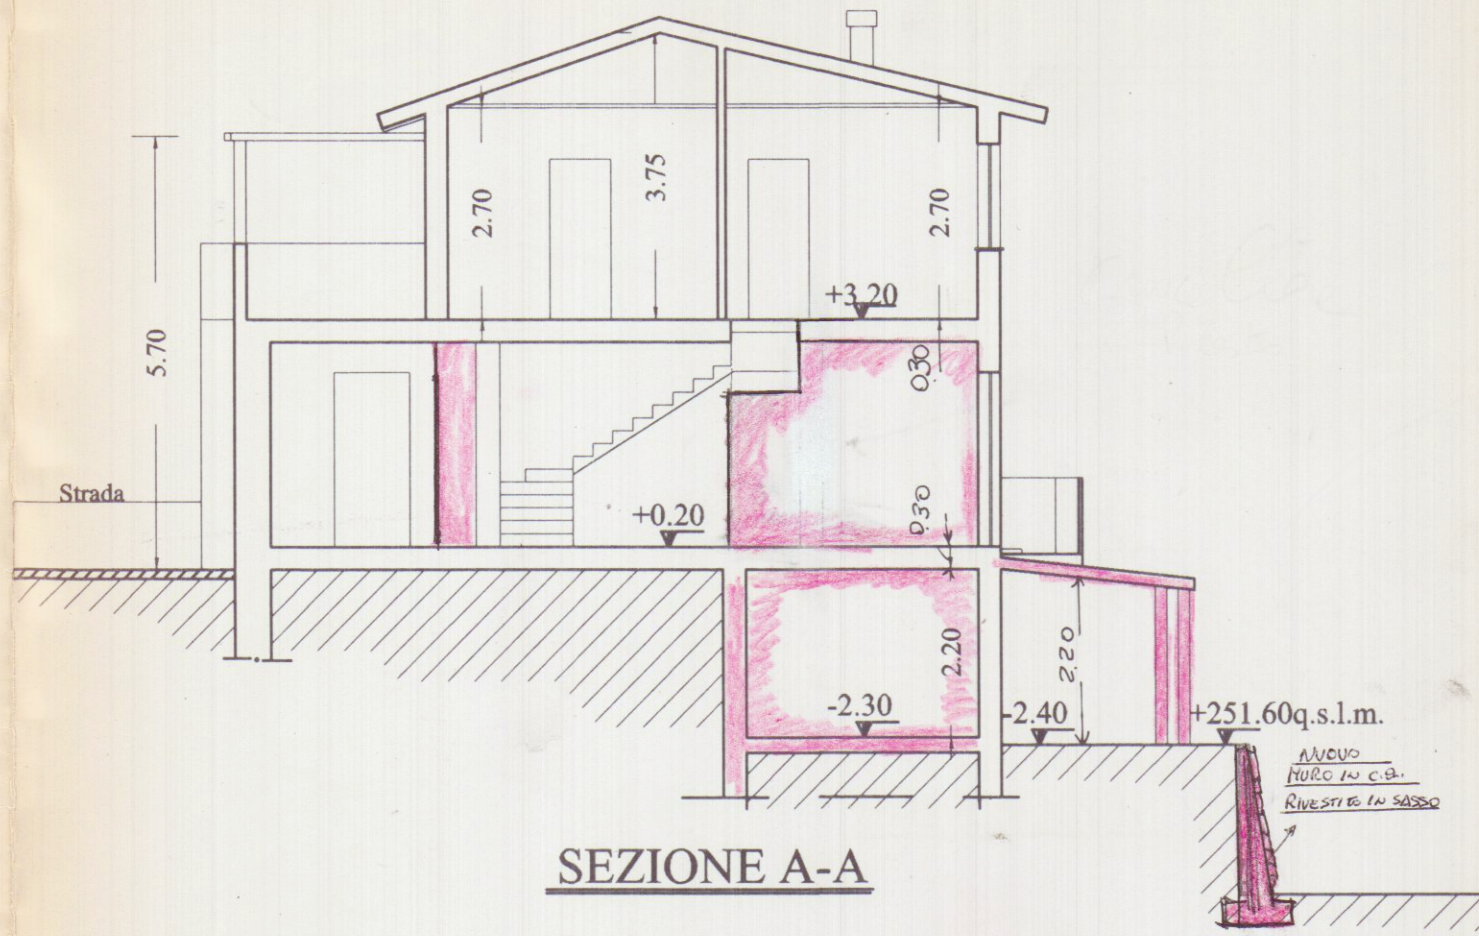


SEZIONE A-A

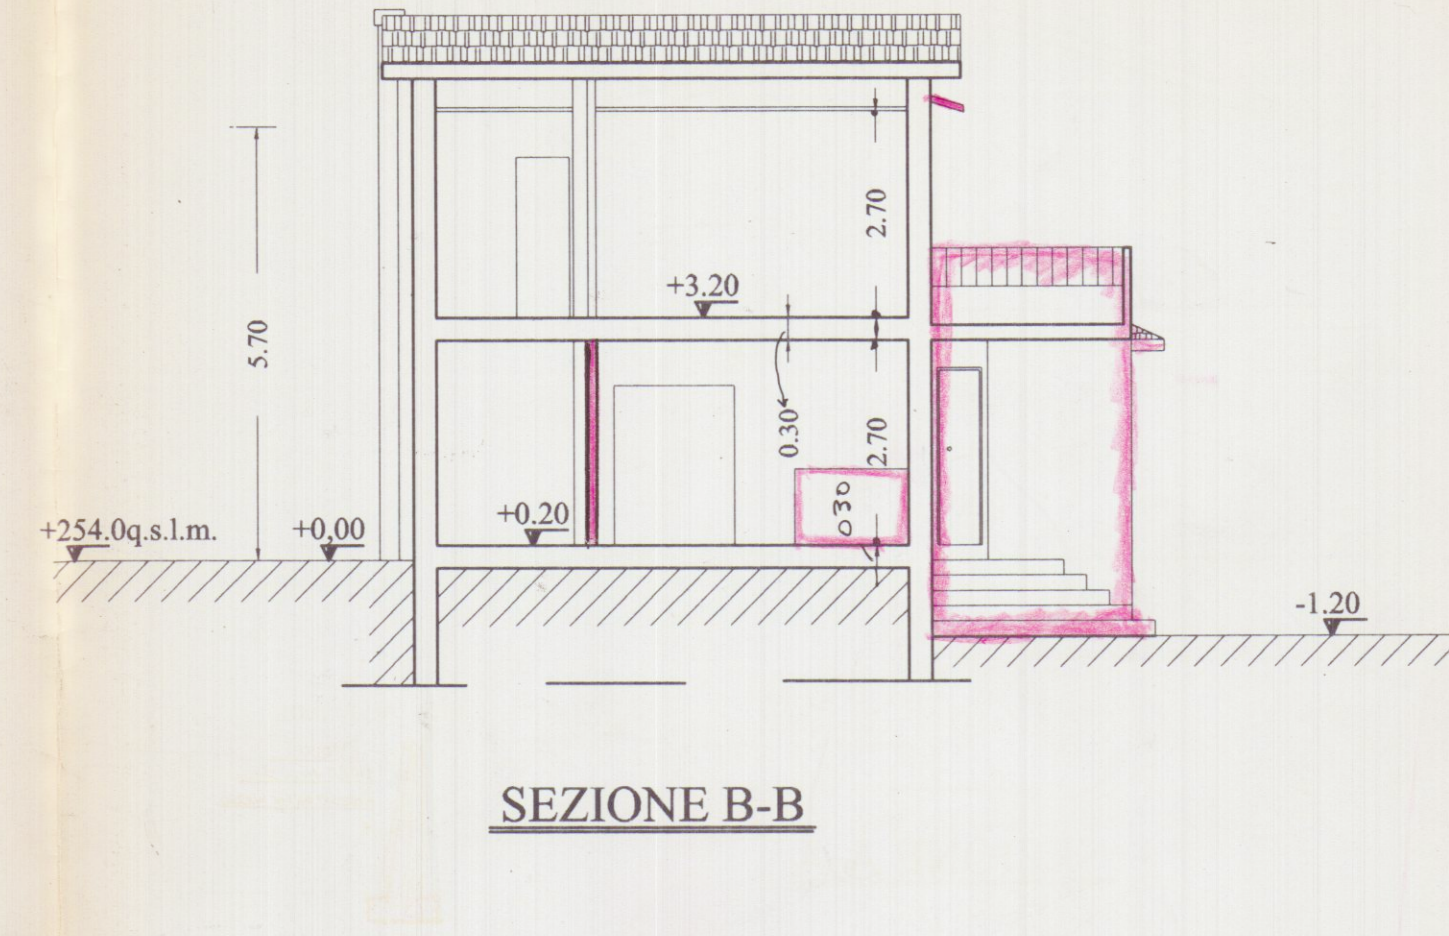

SEZIONE B-B

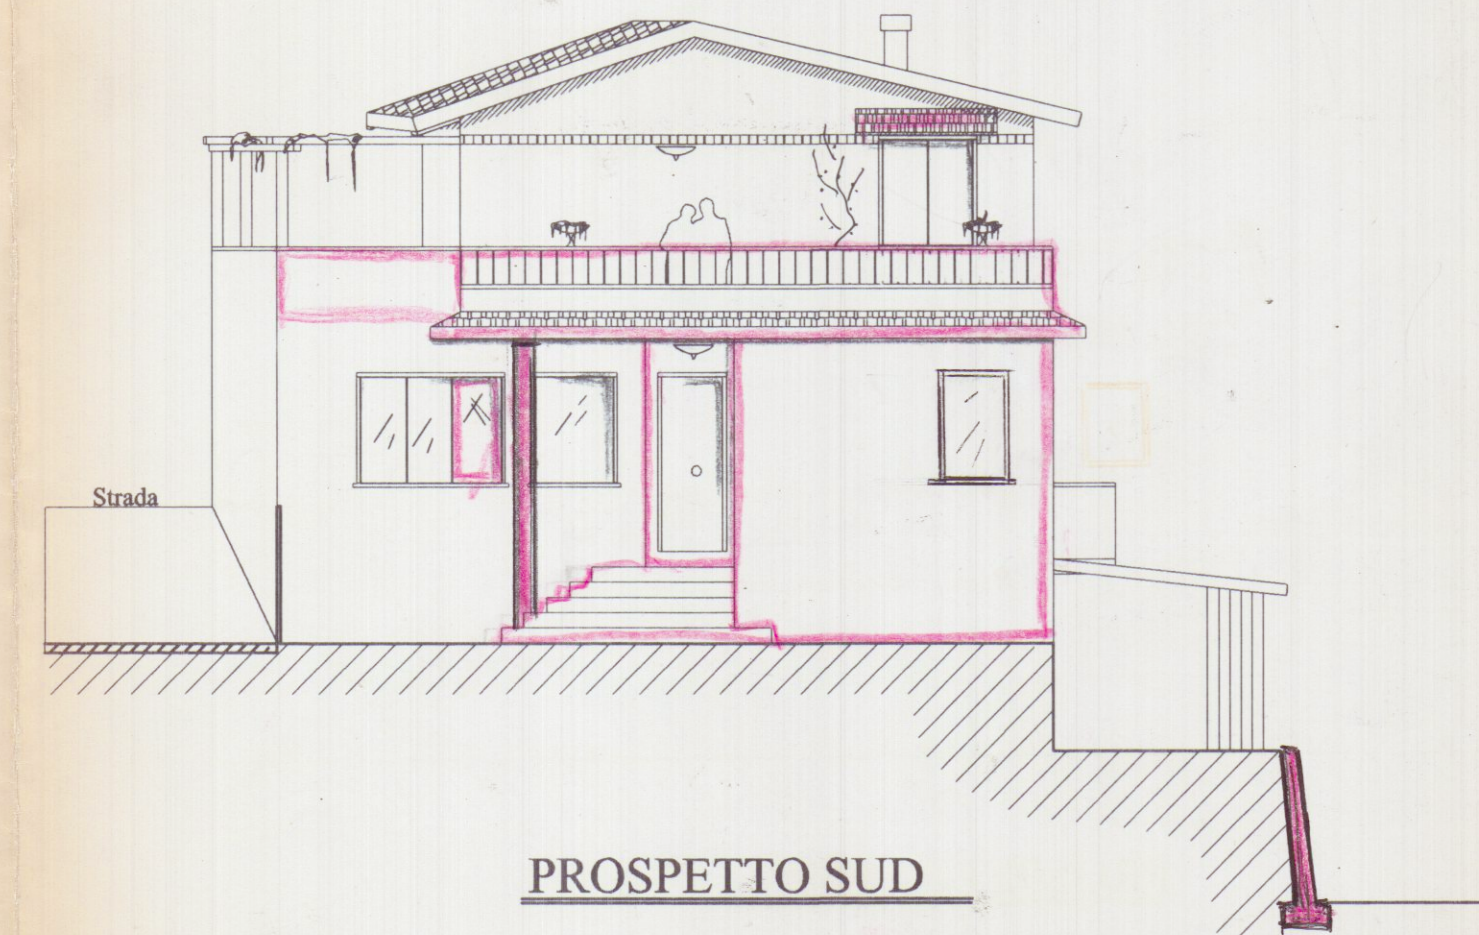


PROSPETTO SUD

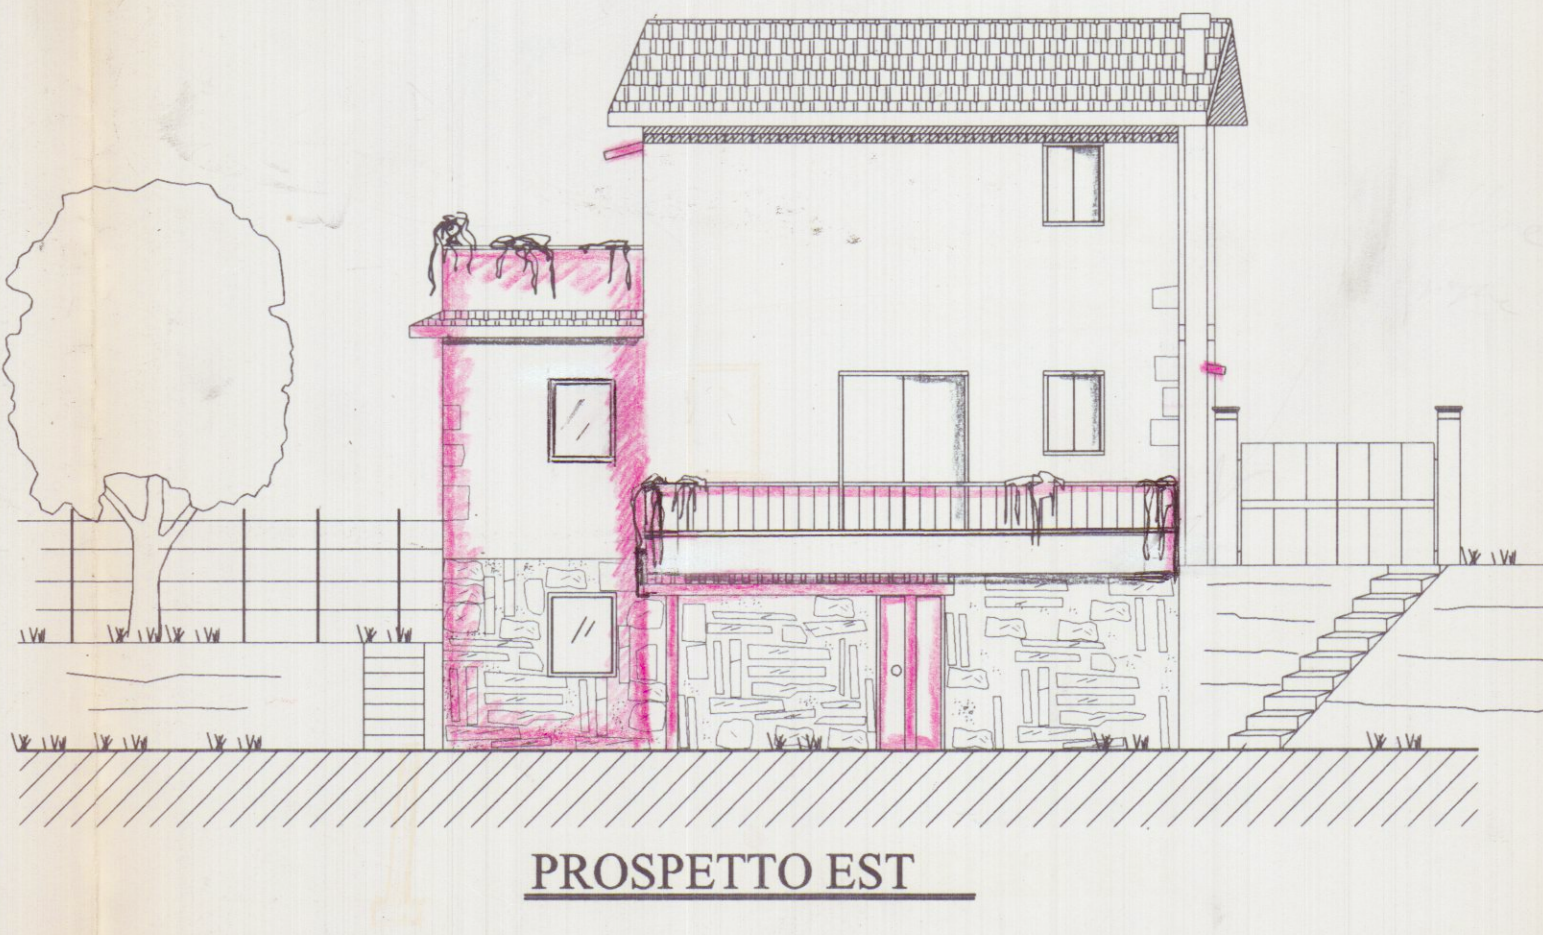

PROSPETTO EST



PROSPETTO NORD

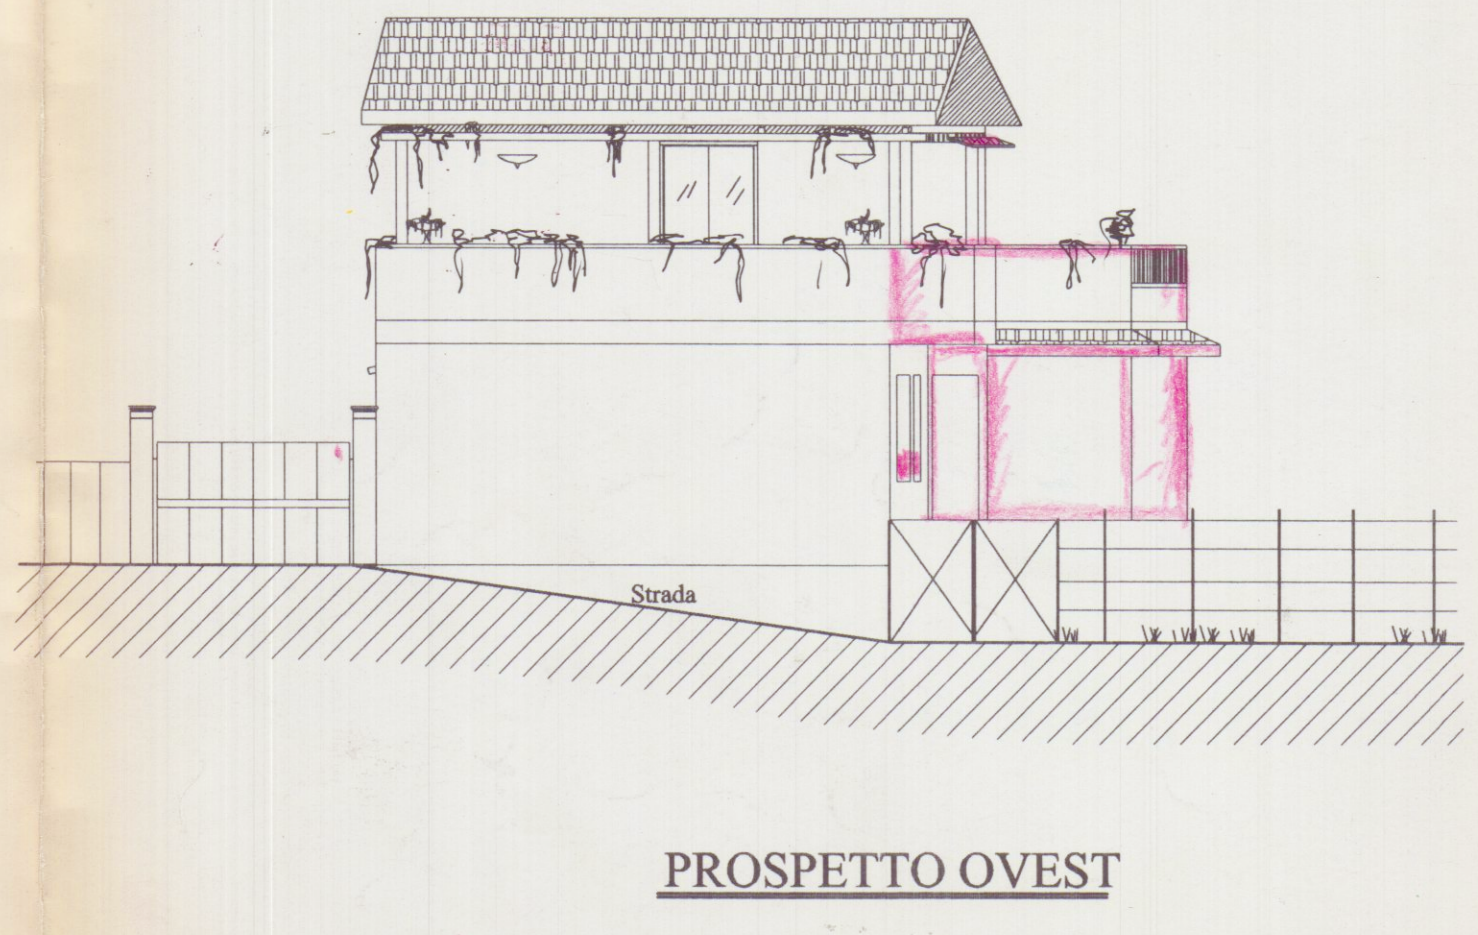

PROSPETTO OVEST