


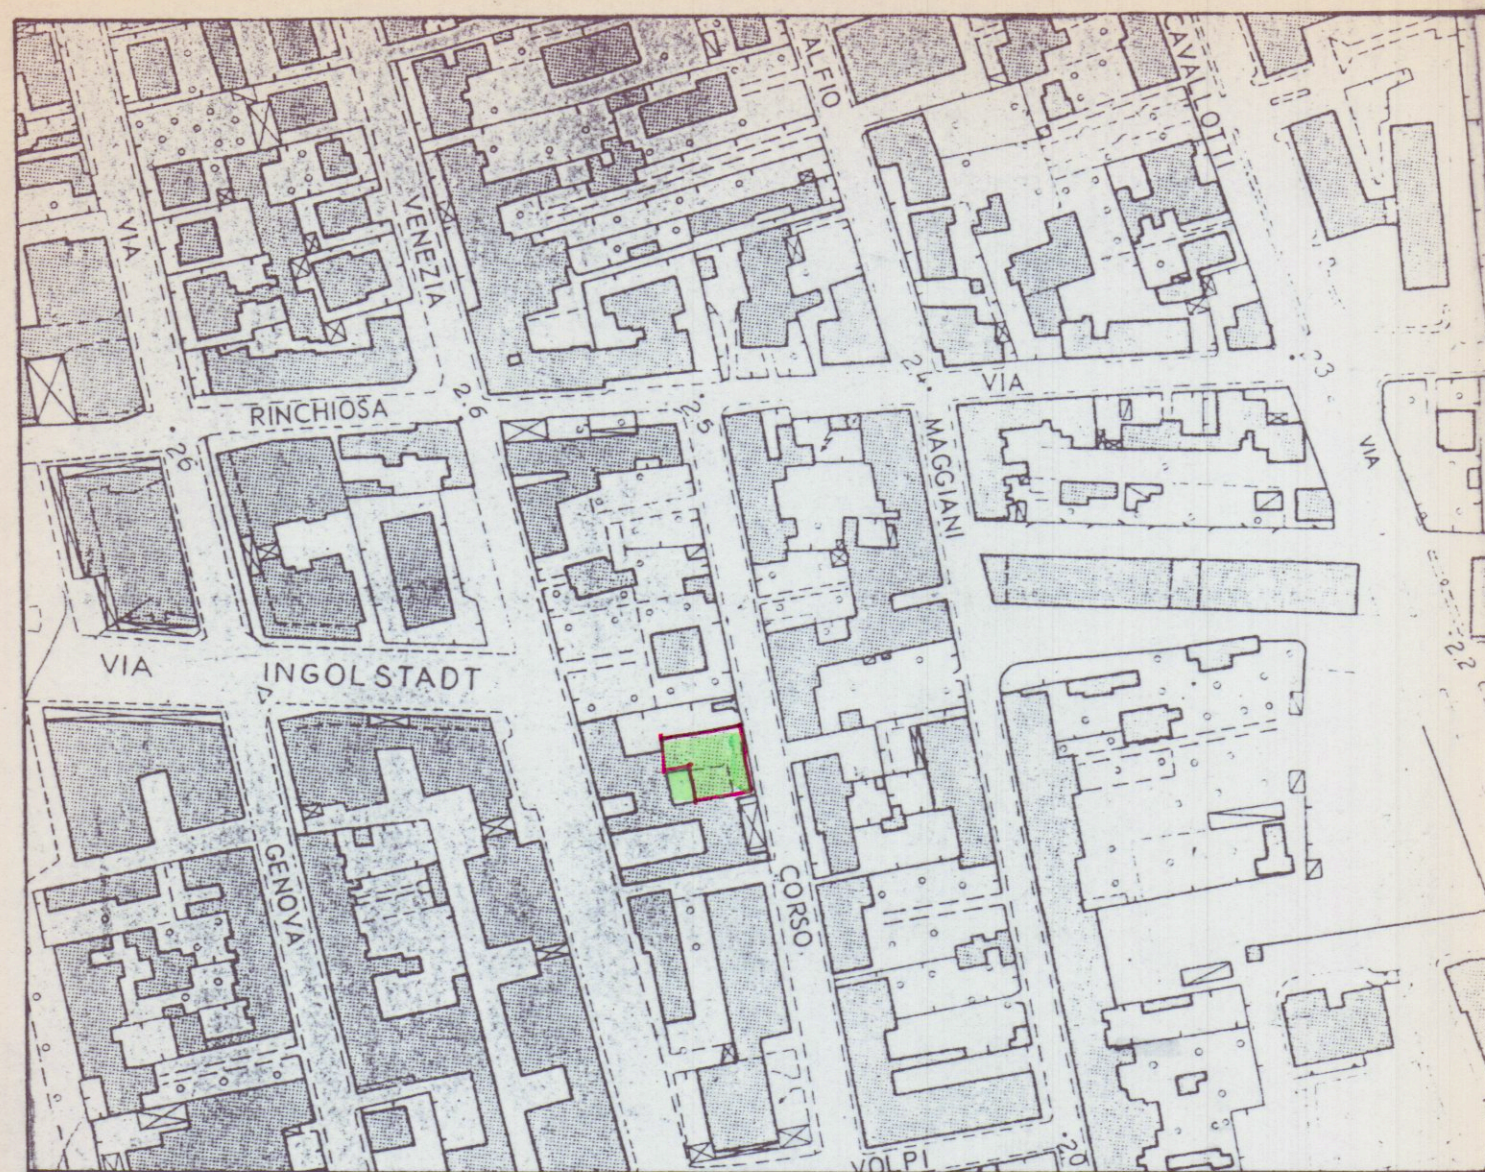


COMUNE DI CARRARA


FOG. 102 MAPP. 189

PROGETTO


PROGETTO PER L'INSTALLAZIONE DI 2 PANNELLI SOLARI PER
L'APPARTAMENTO SITO IN MARINA DI CARRARA IN VIA GARIBOLDI 6
PROP. SIG.RA: PALADINI DUILIA LAILA
ELIA LUIGI

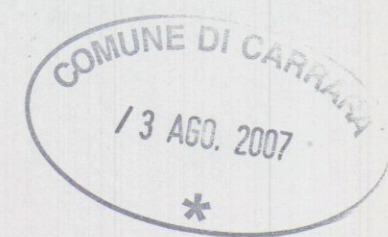


TAV.2 PROGETTO

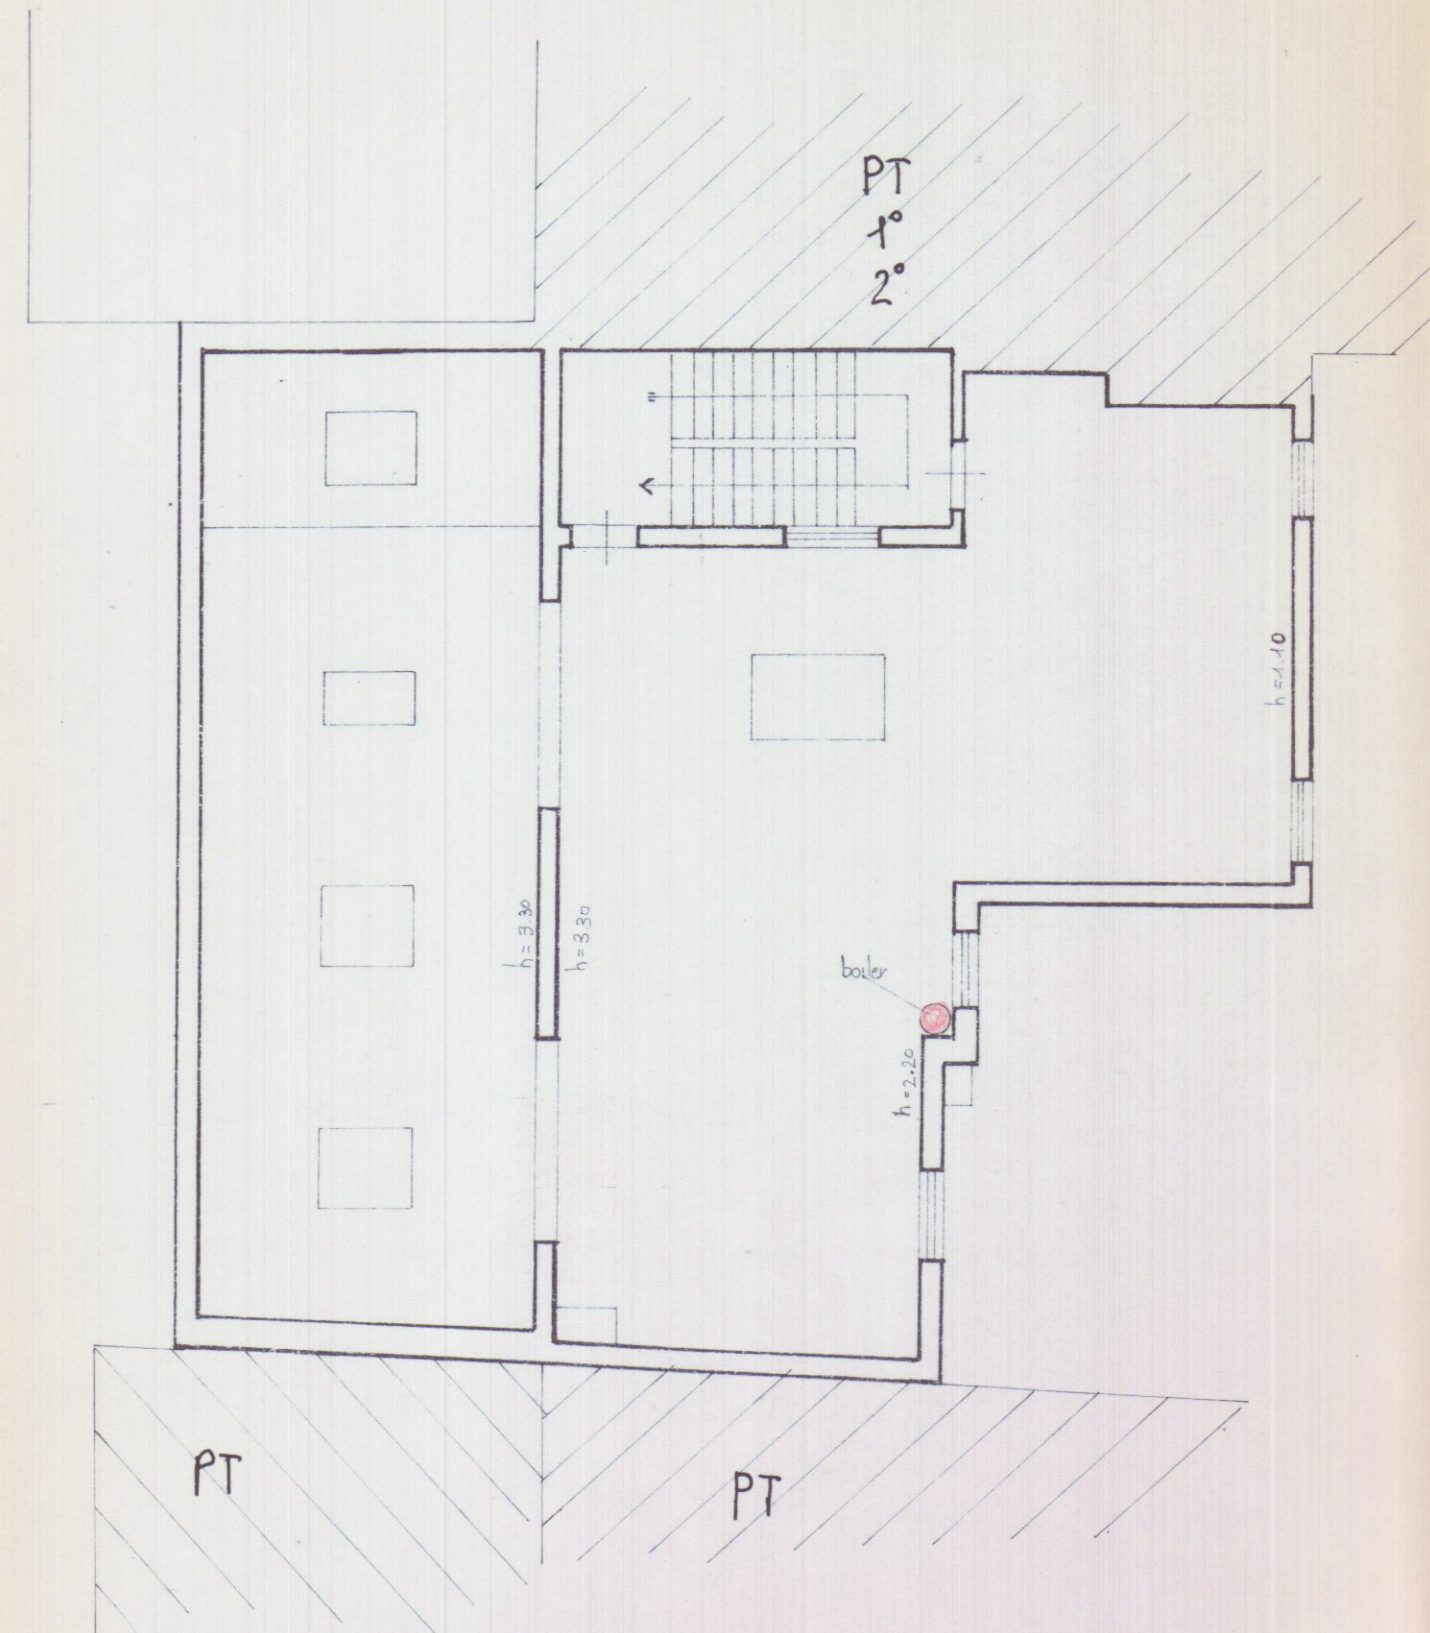


PIANTA DELLA SOFFITTA

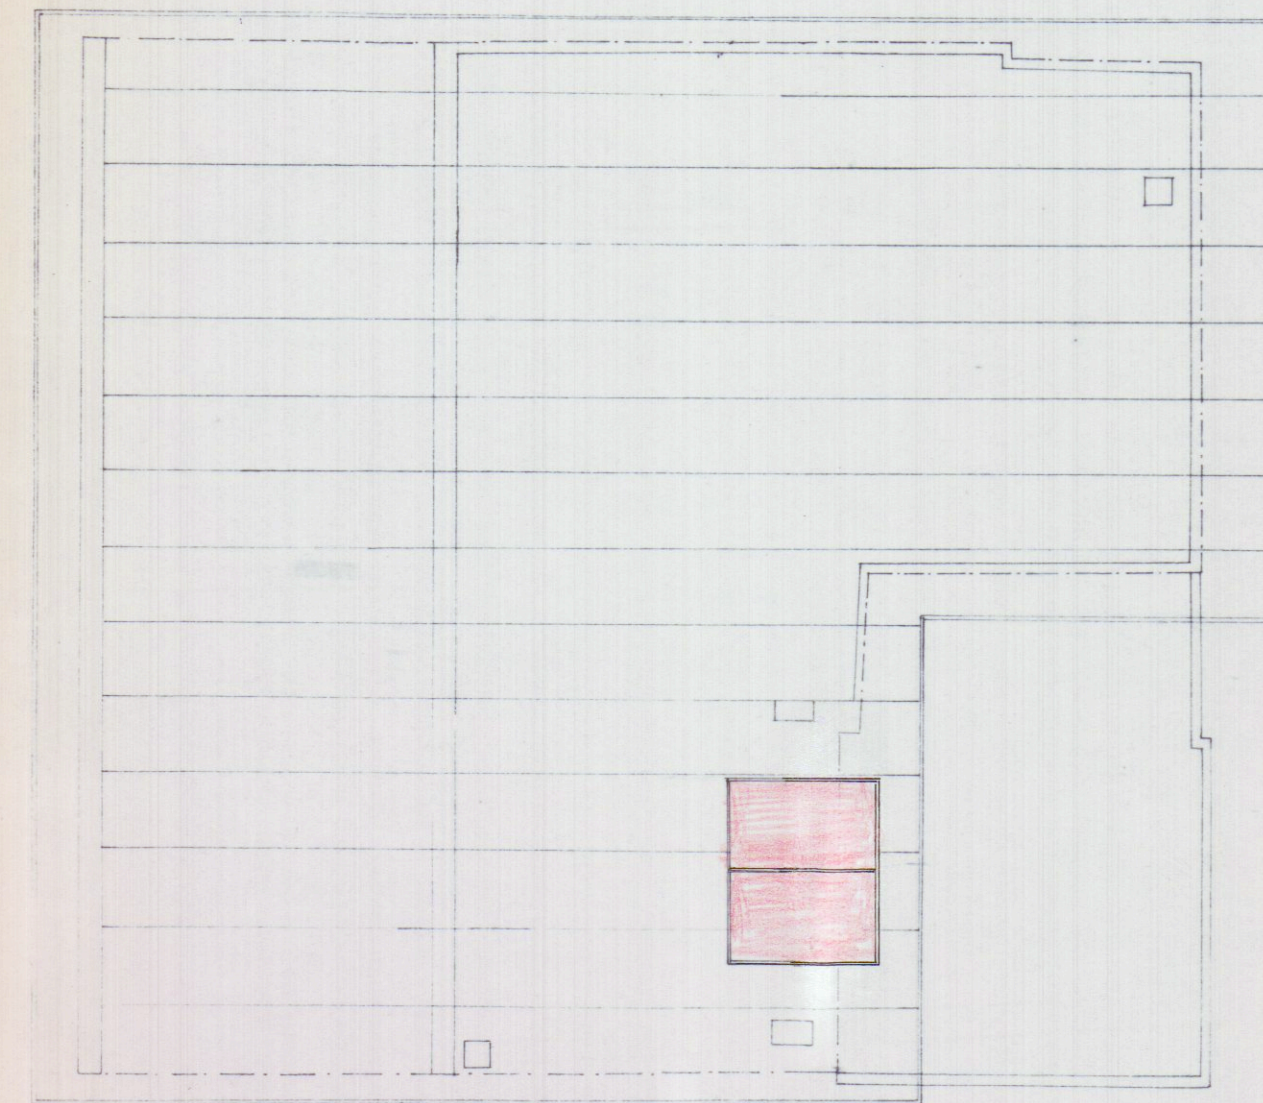

PIANTA DEL TETTO

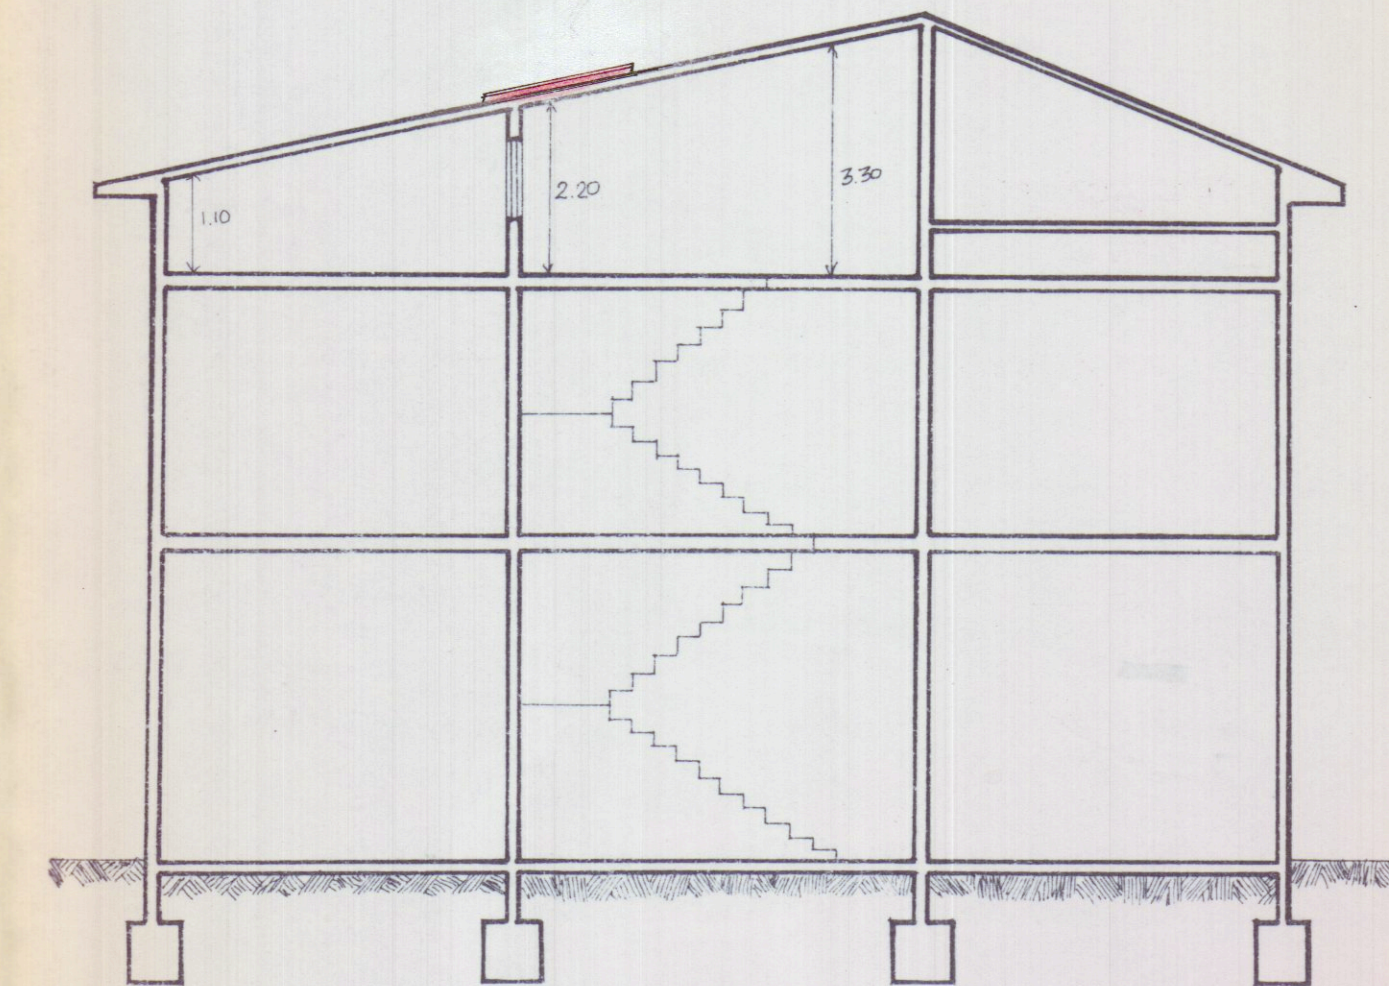

SEZIONE

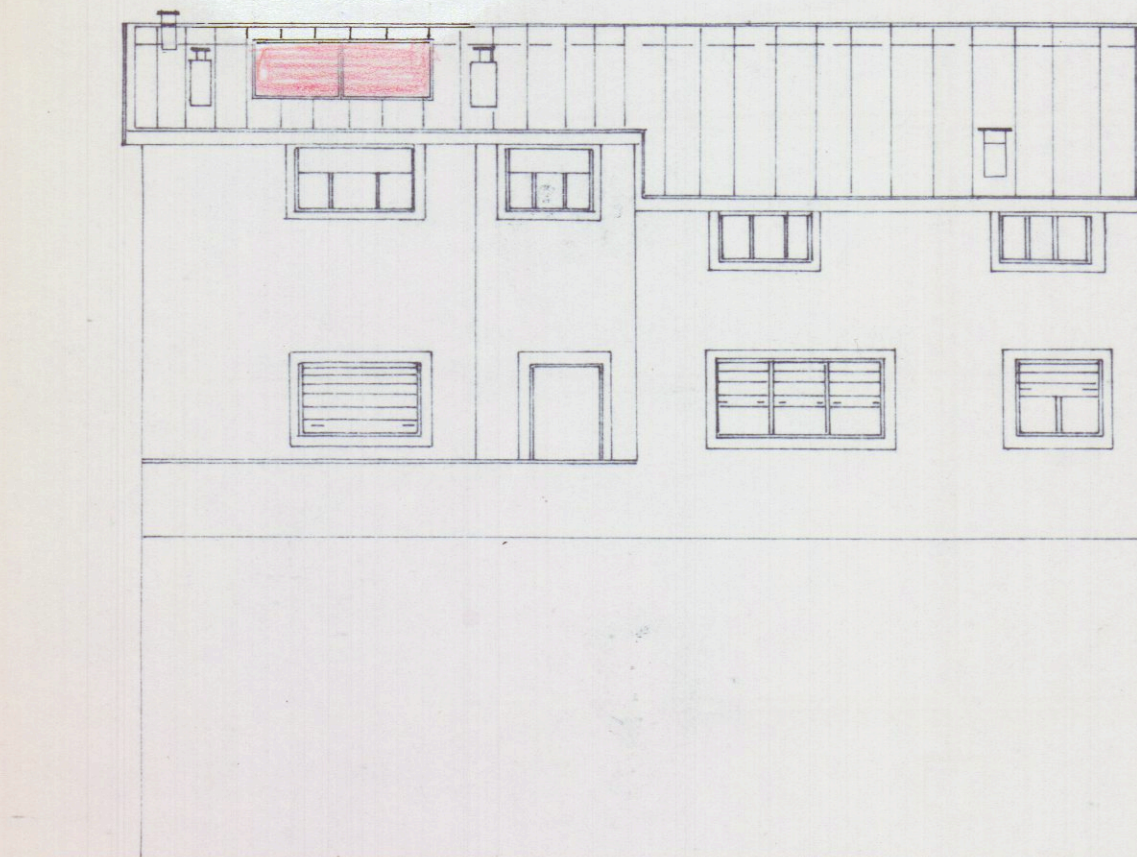

RETROSPETTO SU CORTILE DA VIA VENEZIA