


3 26 FEB. 1970 progettista ing. Viansino Carlo

variante al
progetto di fabbricato eseguito
su area di proprietà del Sig.
Ottaviano Martelli - di map.
pali n° 2775/a - 2775/b - 2775/c - sez. A
foglio n° 78 in località Fossa Maestra
(viadella Fossa) Marina di Carrara -
rapp. 1:400

fabb. S₁

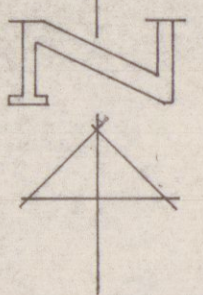


APPROVATO

CONTROLLATO
IL 17.11.70

Approvato dal Sindaco alle condizioni
indicate nel permesso di costruzione
N° 75 del 14 MAR. 1970
L'ING. CAPO



Ing. Viansino

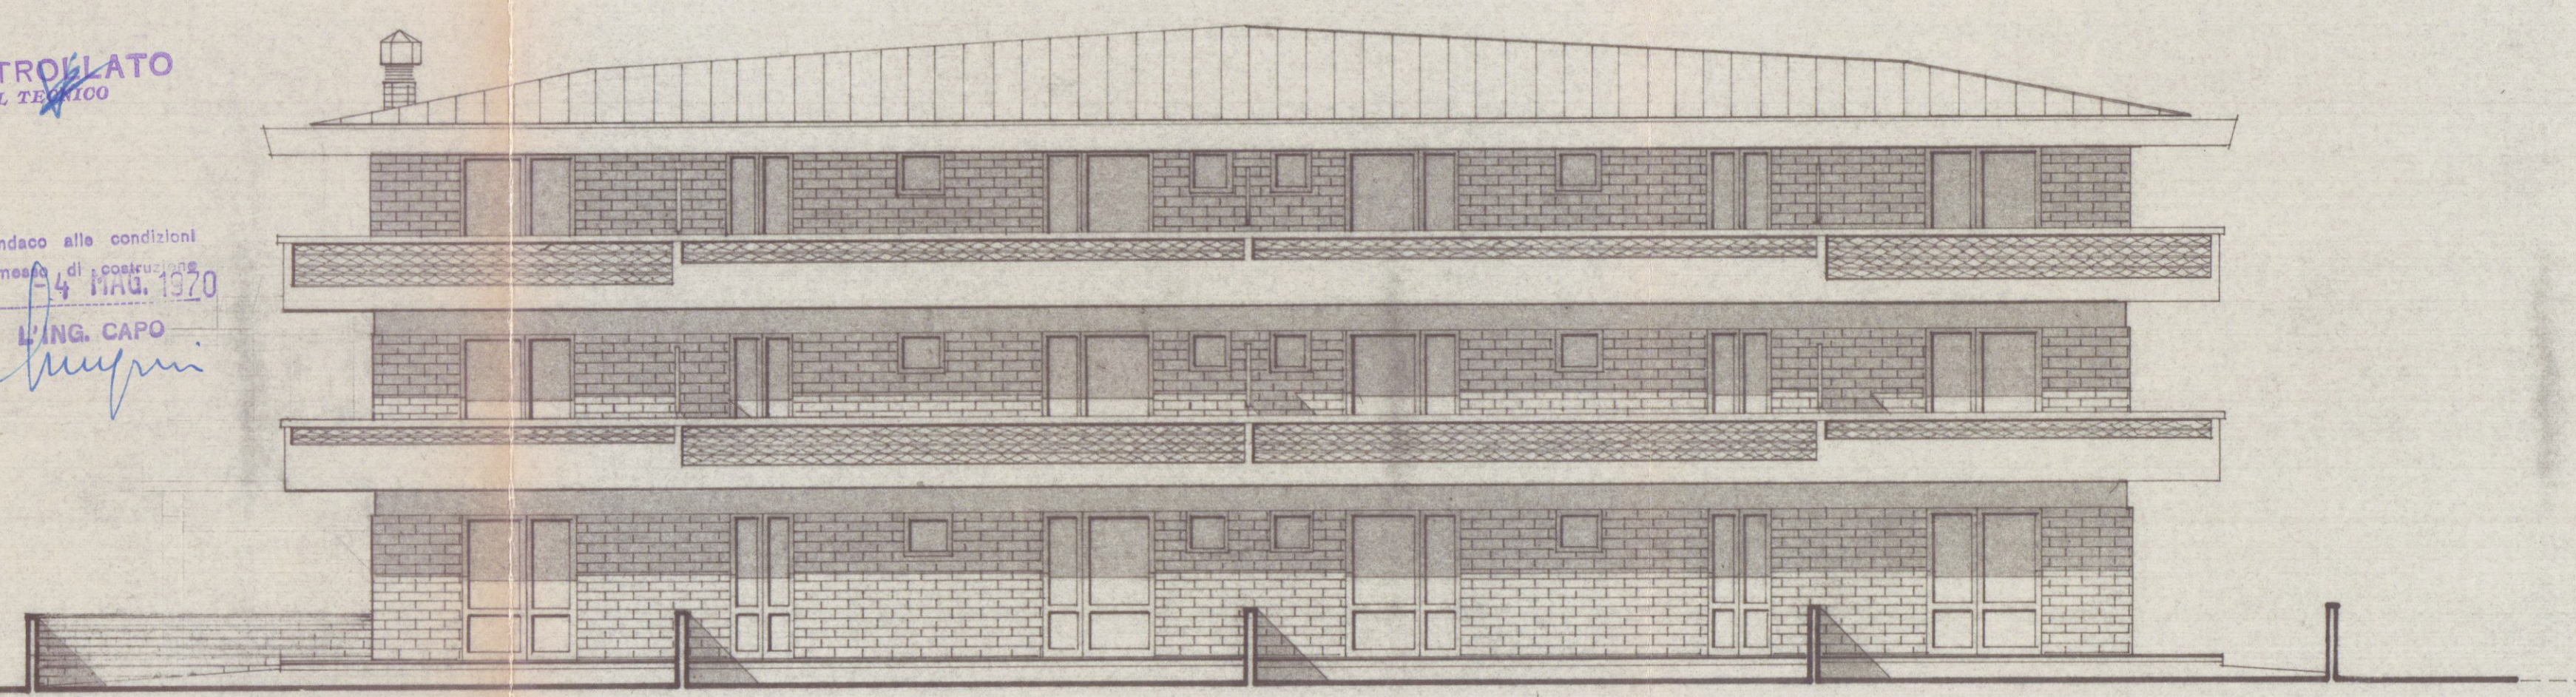


prospetto sud




APPROVATO
IL SOPRINTENDENTE


23 APR. 1970

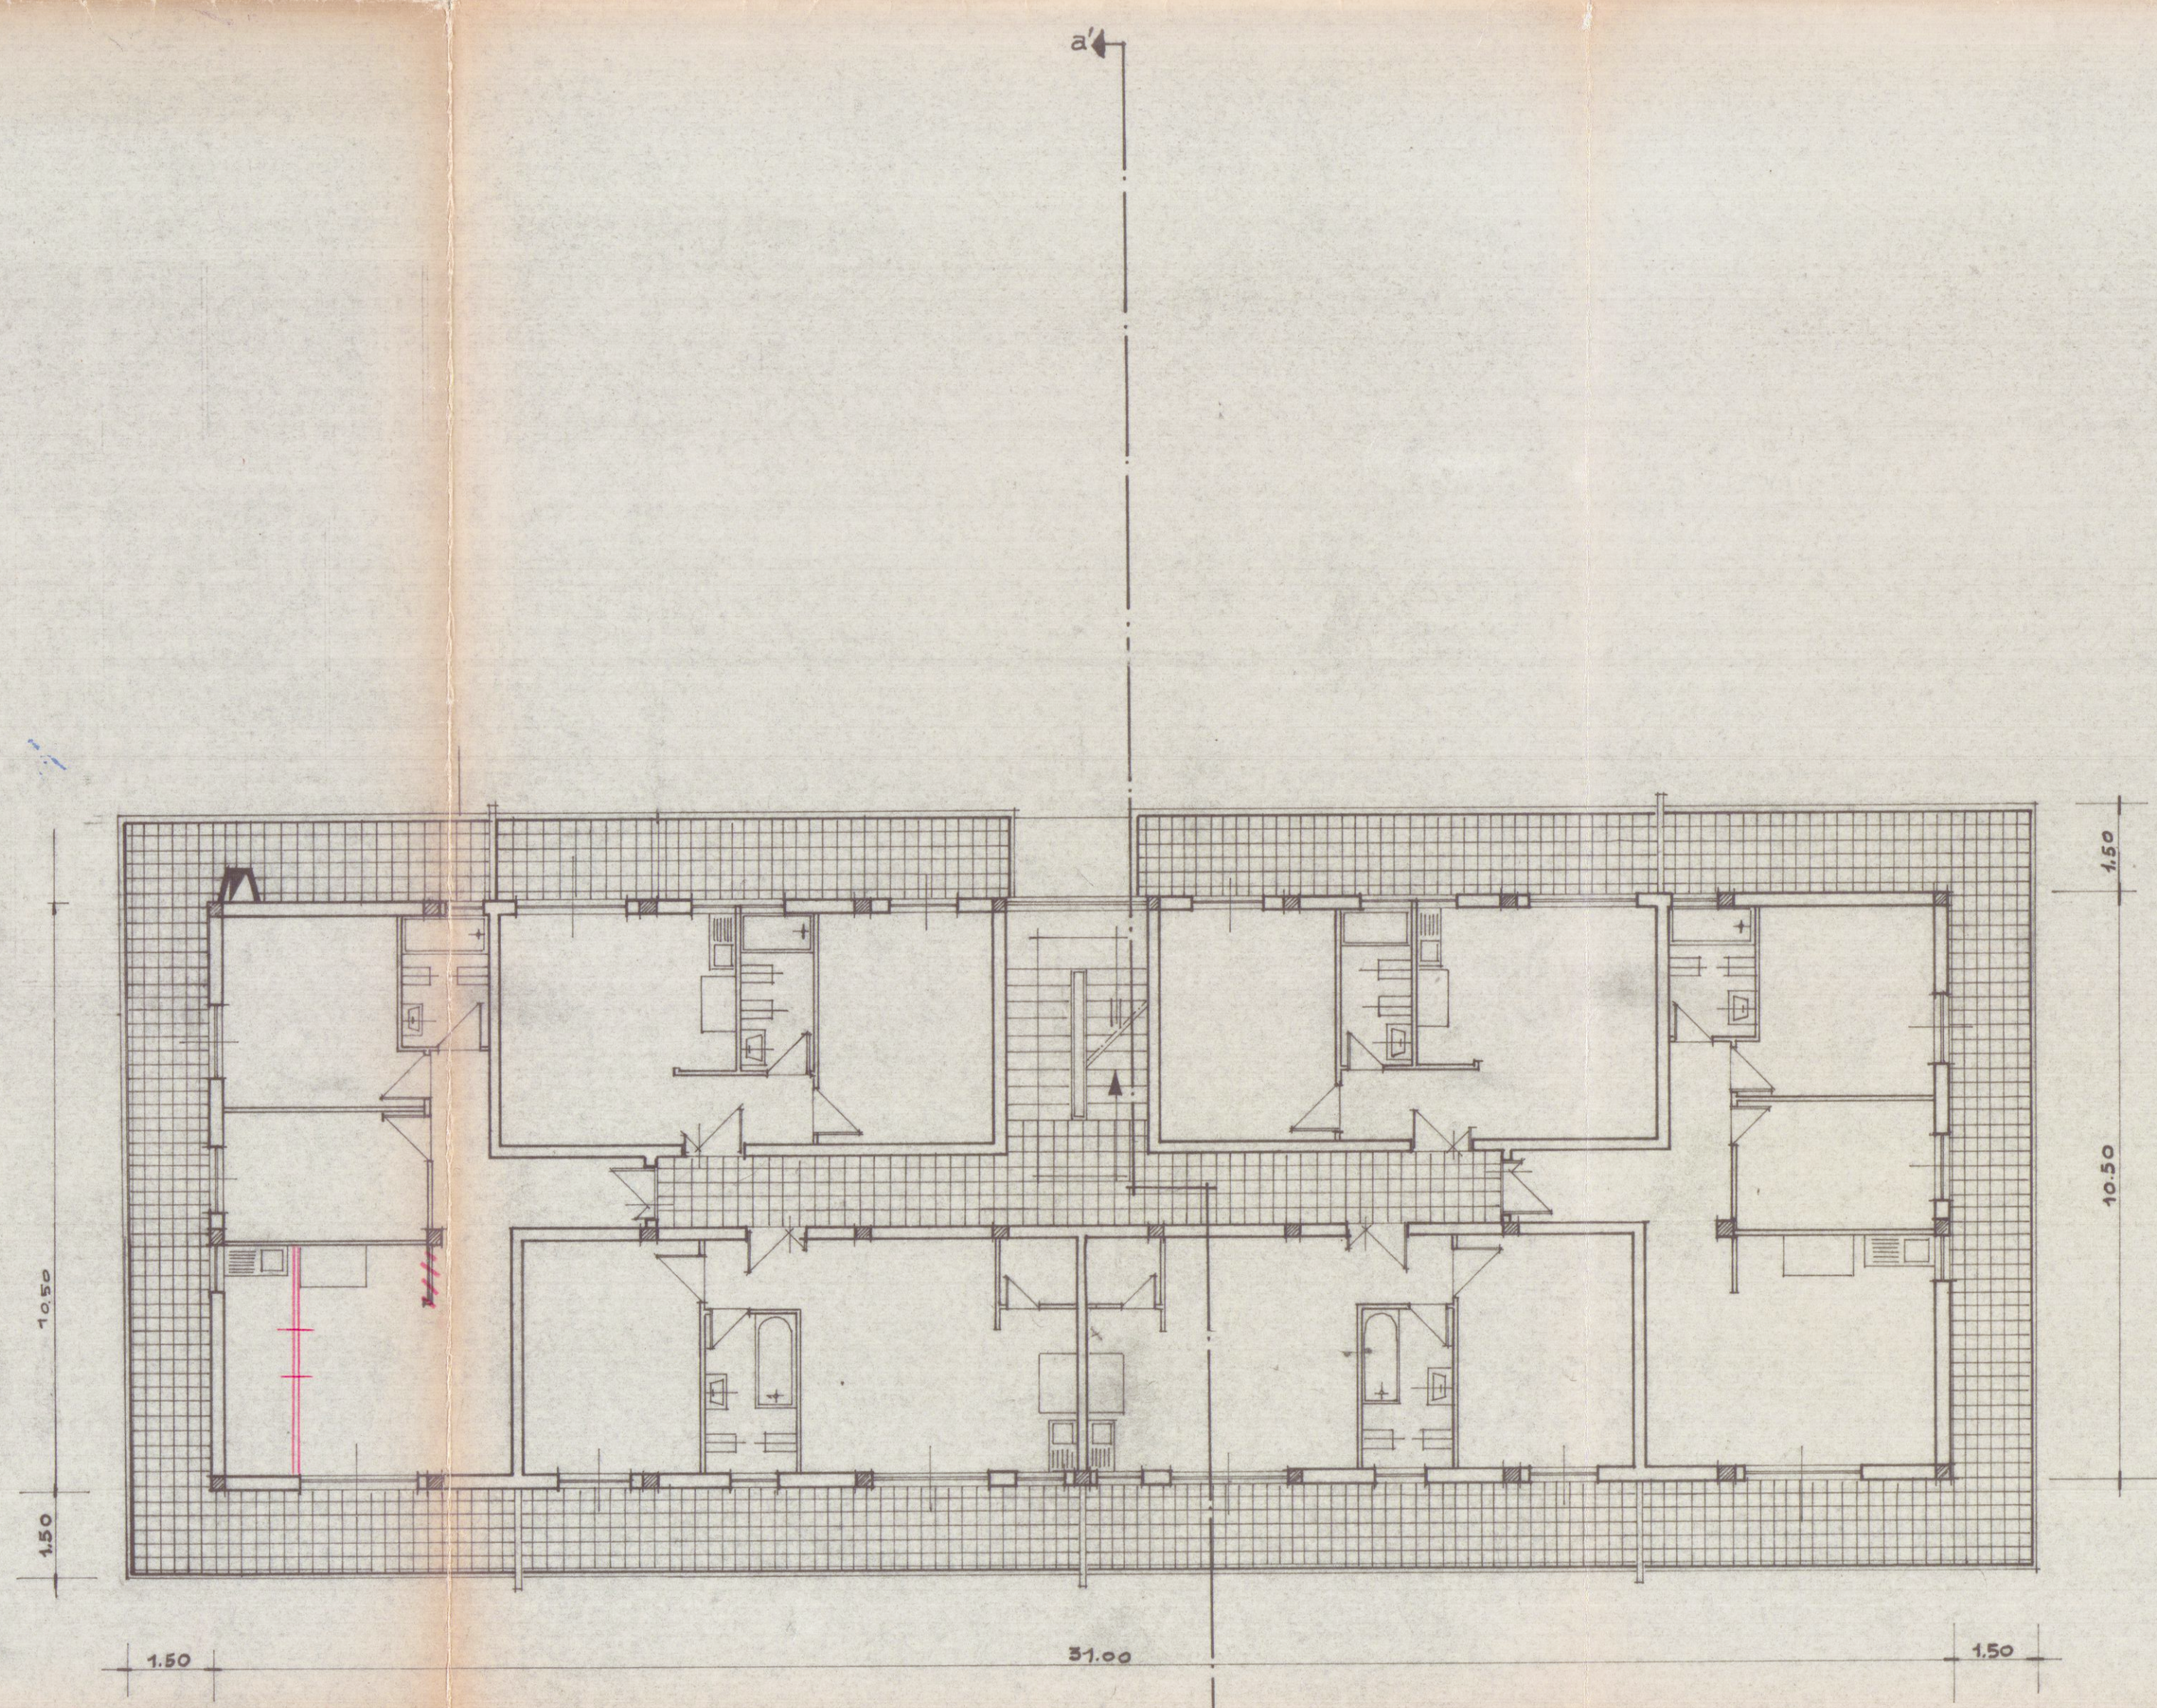

pianta piano primo

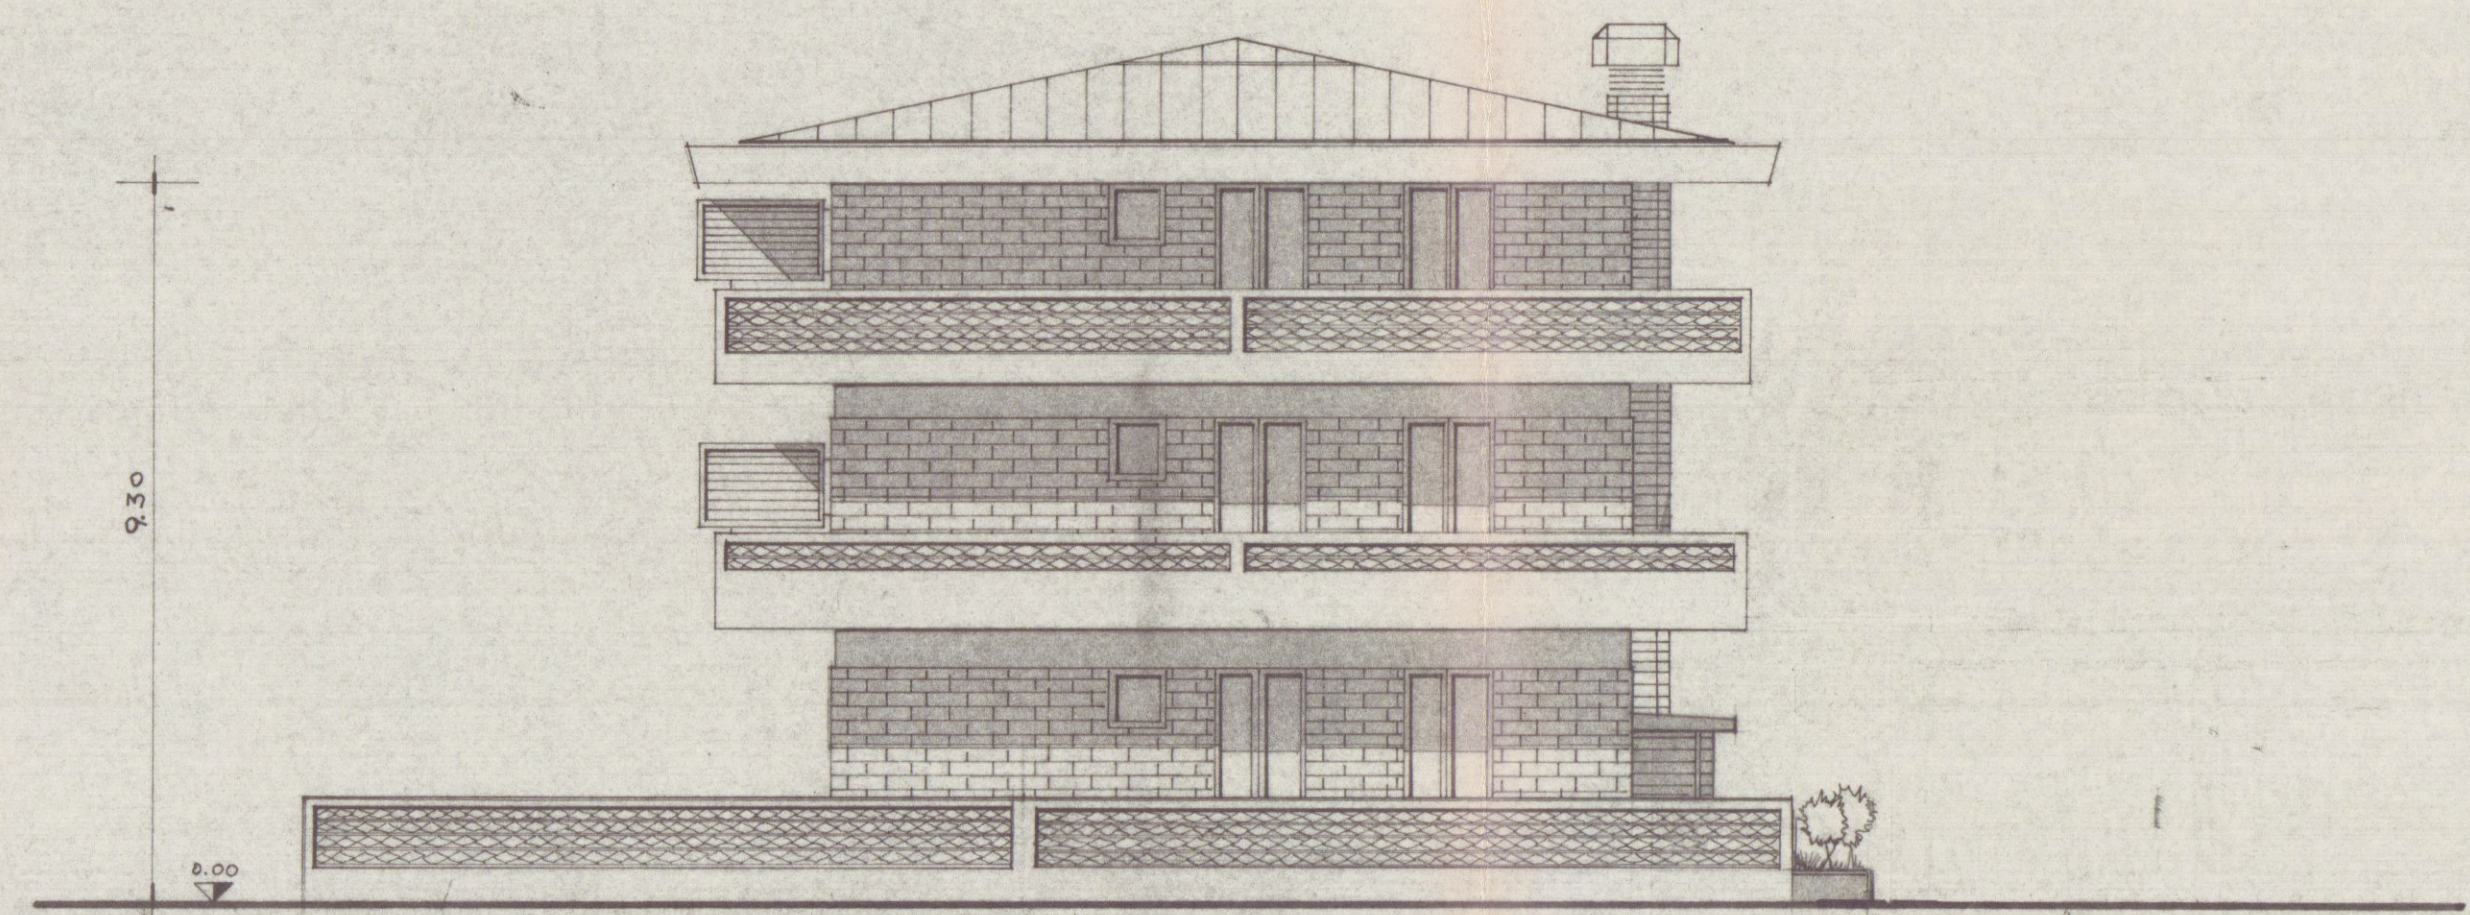

prospetto est

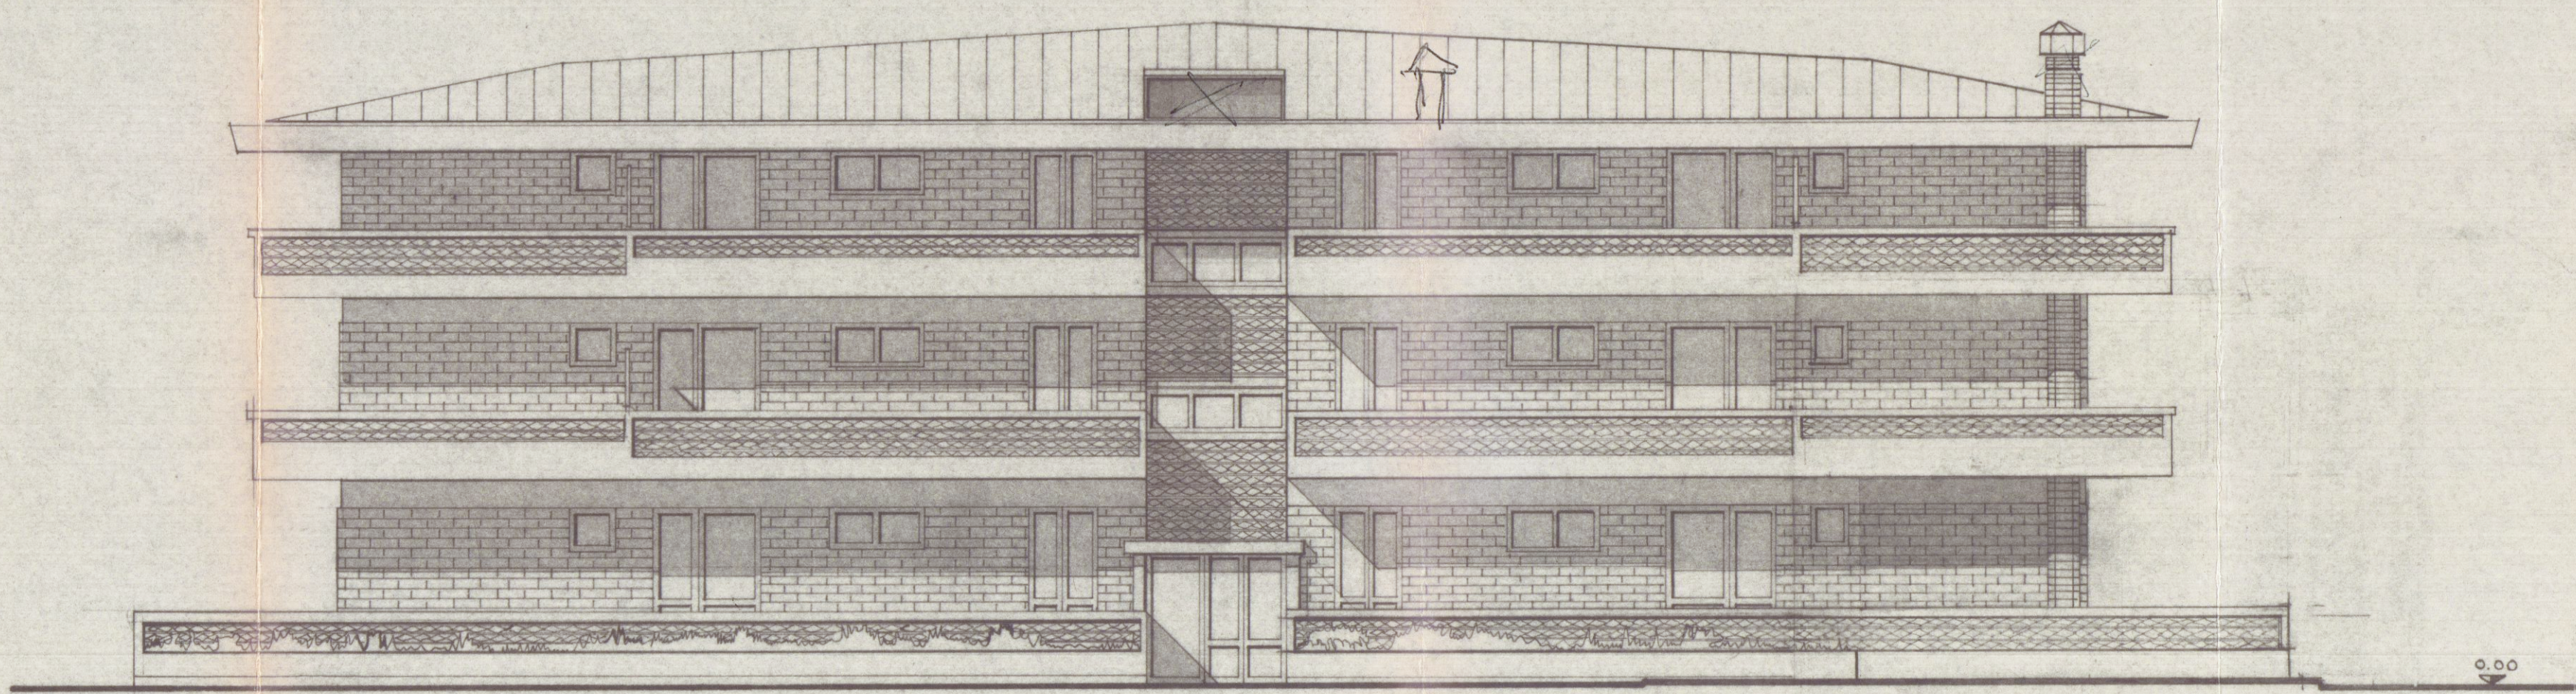

prospetto nord