


CONDONO EDILIZIO		TAVOLA : N° 1
PROPRIETA' :	MENCONI MAURO	
LOCALITA' :	Avenza - Via Provinciale - 187	
DATA :	IL TECNICO :	SCALA 1:100
3 - 12 - 94	RATTI VINICIO	

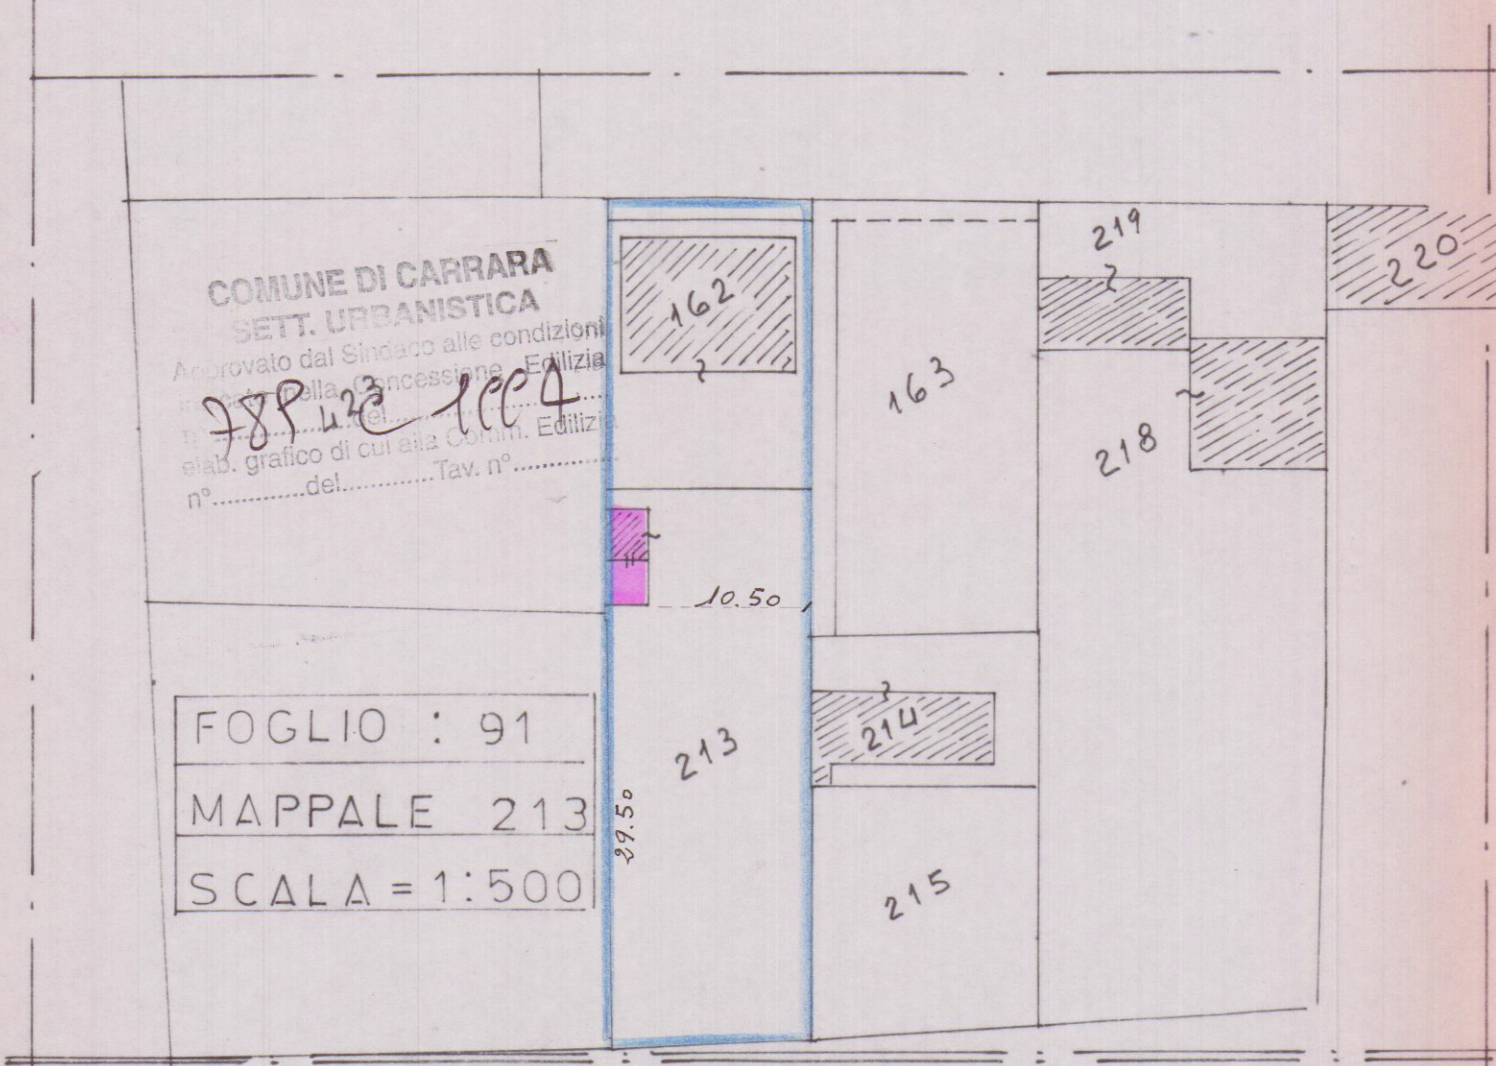


SUPERFICIE E VOLUME

$m. 6.60 \times 2.90 = mq. 19.14 \times h. 2.50 = mc. 47.85 -$
 $mq. 19.14 \times 0.60\% = mq. 11.48 -$


2.90
6.60

1/1


Stampa circolare: RATTI VINICIO, N. 528

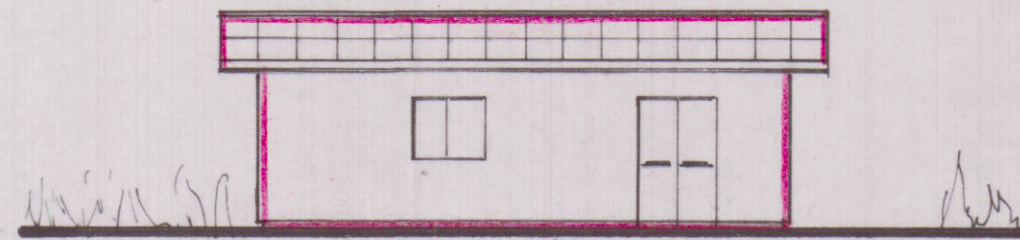


- PROSPETTO -

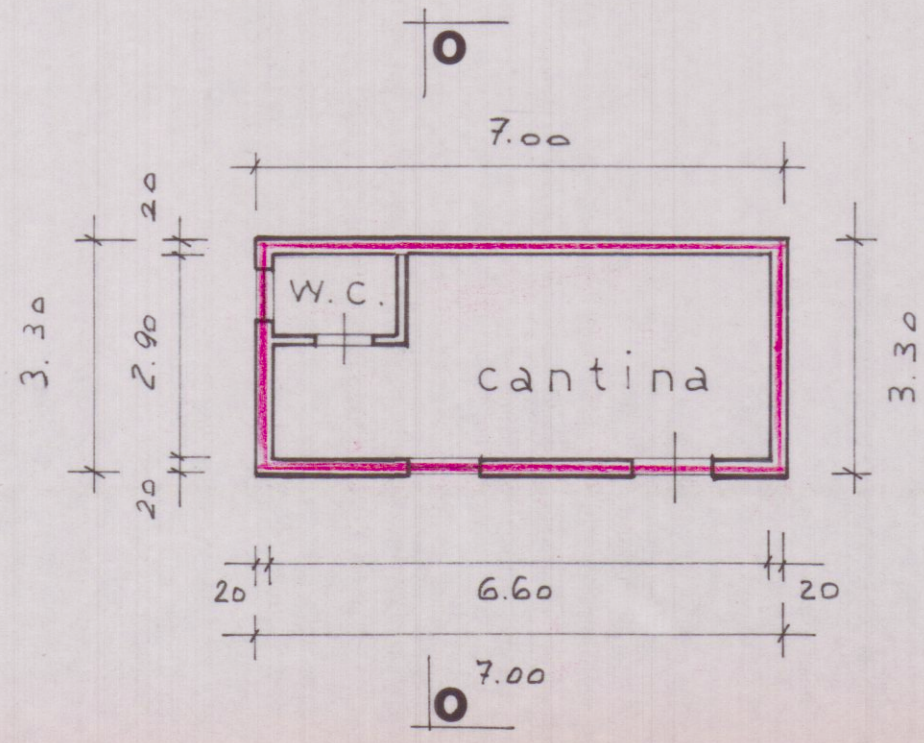



- P I A N T A -

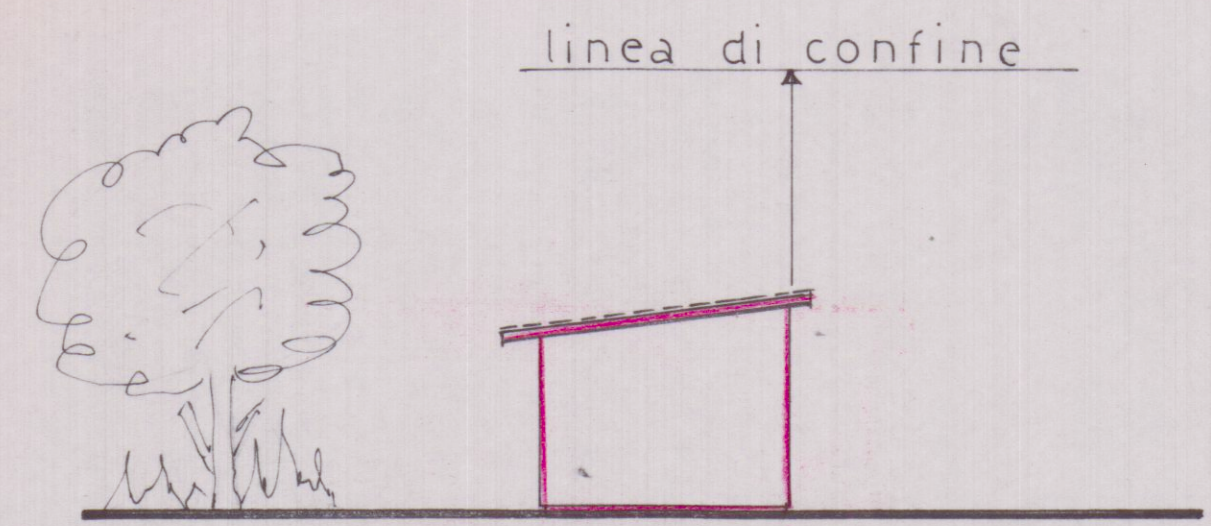

- LATO DESTRO -

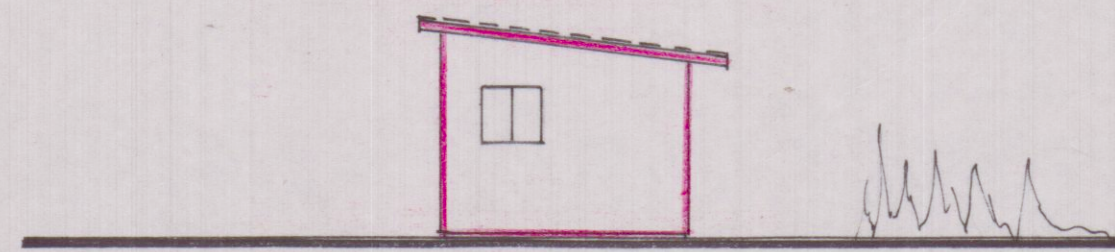

- LATO SINISTRO -

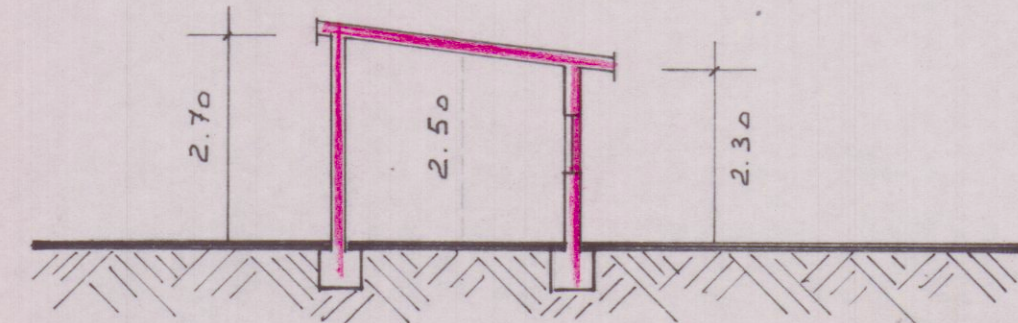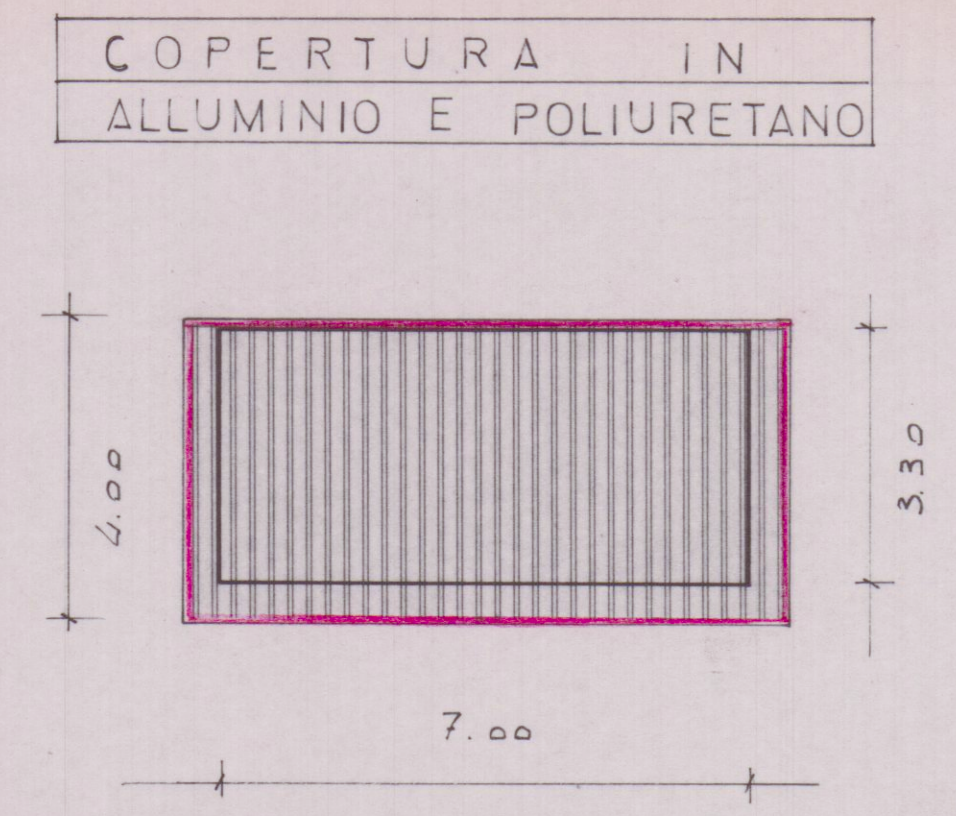

SEZIONE 0 - 0